


RØMNINGSPLAN

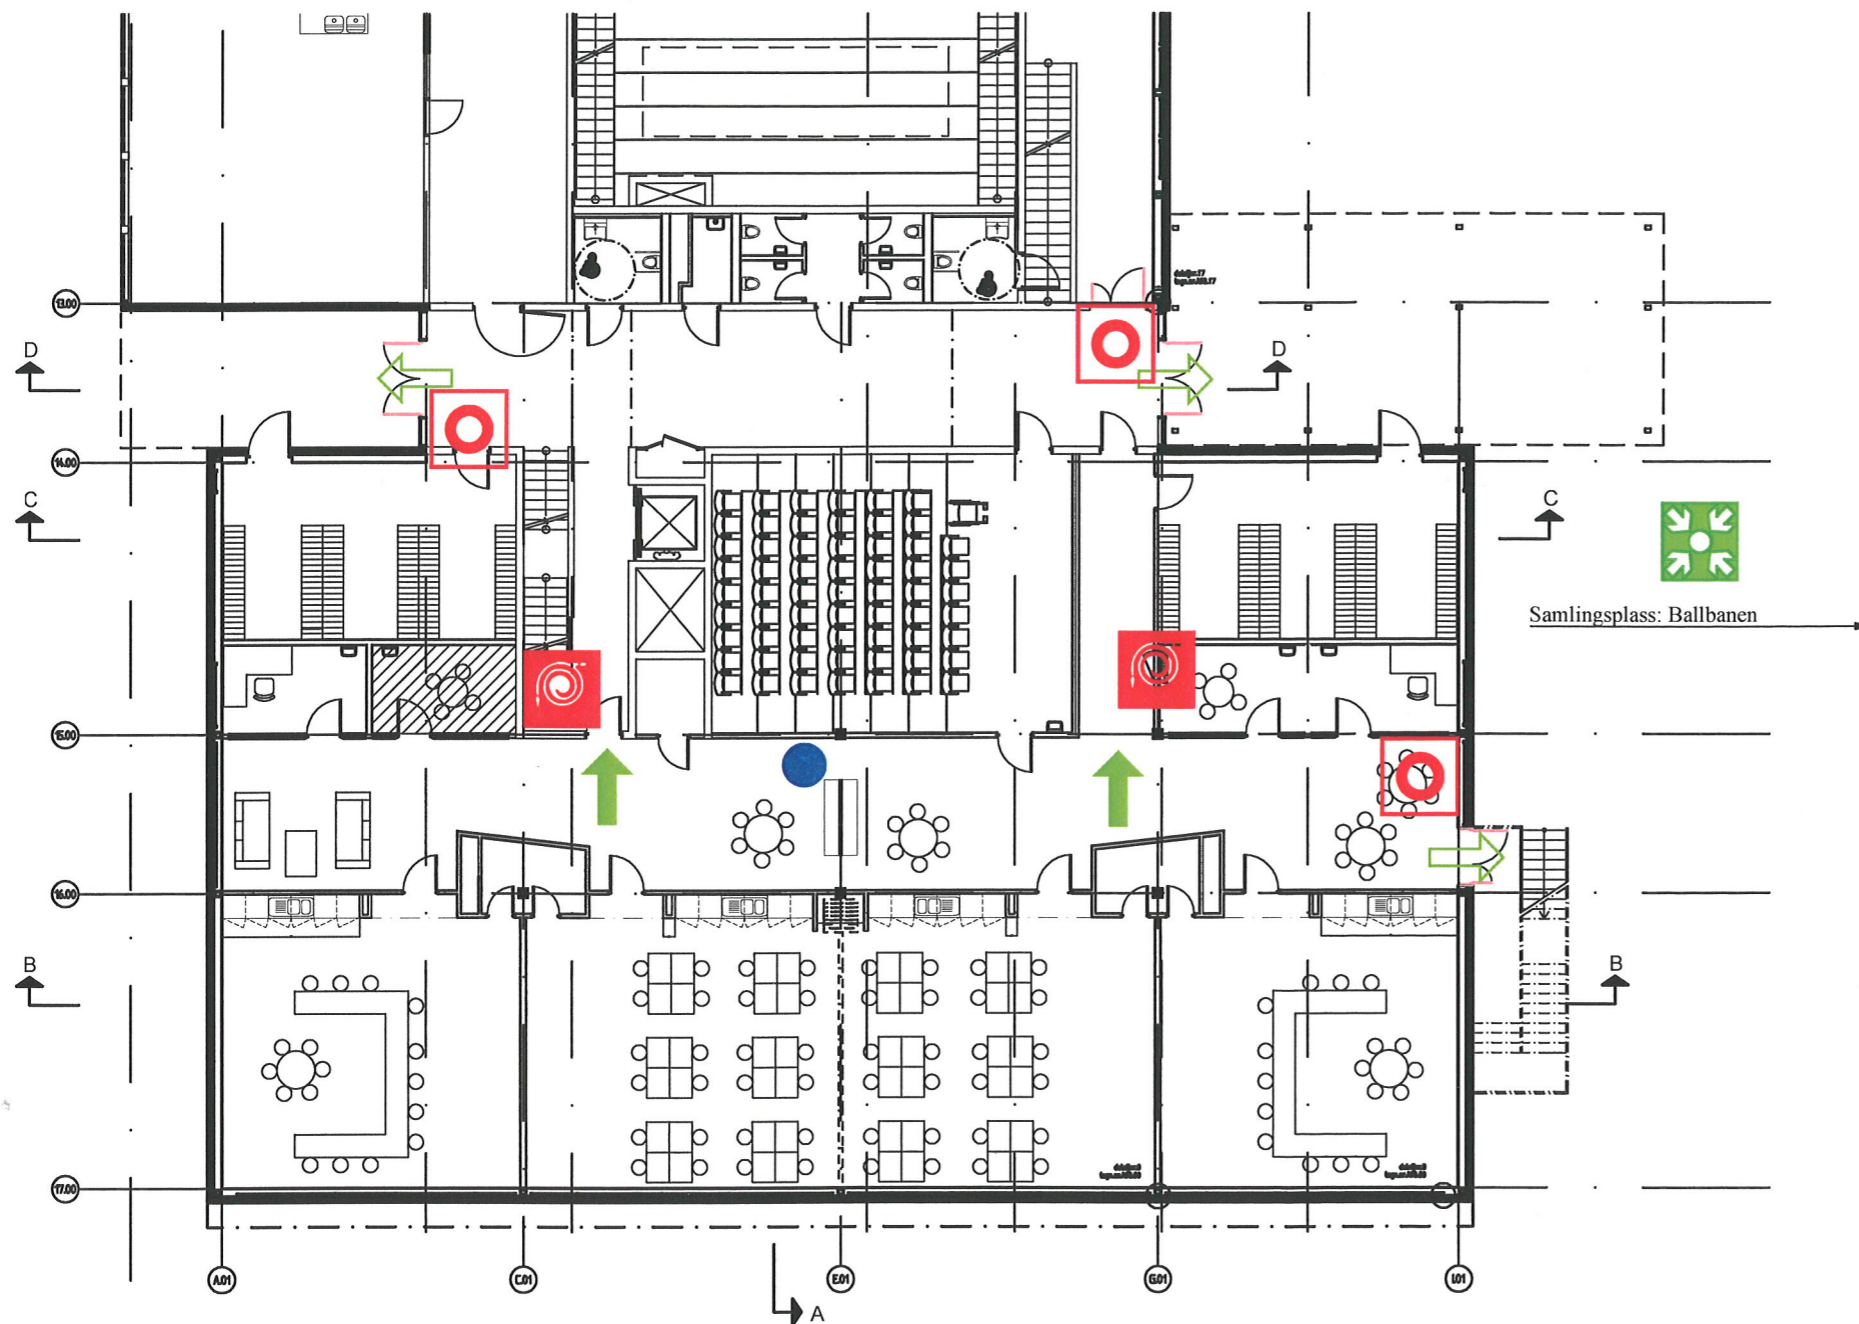

Symboler:



Du står her



Rømningsretning



Utgang til det fri



Brannslange



Manuell brannmelder



Samlingsplass

Knarvik Ungdomsskole

BRANNINSTRUKS

GJØR DEG KJENT MED FØLGENDE:

- Rømningsveier.
- Nærmeste manuelle melder.
- Nærmeste brannslange eller håndslukker.

HVIS BRANN OPPSTÅR:

- Trykk på manuell melder eller meld brann på tlf.nr. 110
- Forsøk å slokke, men utsett ikke deg selv eller andre for fare.
- Iverksett evakuering - bruk nærmeste nødutgang. Heis skal ikke benyttes.
- Lukk dører og vinduer.

HVIS BRANNALARMEN GÅR:

- Iverksett evakuering - bruk nærmeste nødutgang. Heis skal ikke benyttes
- Lukk dører og vinduer

MØTEPlass PÅ UTSIDEN AV BYGNINGEN:

- Alle skal samles på ballbanen.

Oppdrag: 5007116
Versjon: 2010-03-19
Tegnet av: JTJ
Fagkontroll: EVT
Godkjent: AG