




Plan 1. etasje

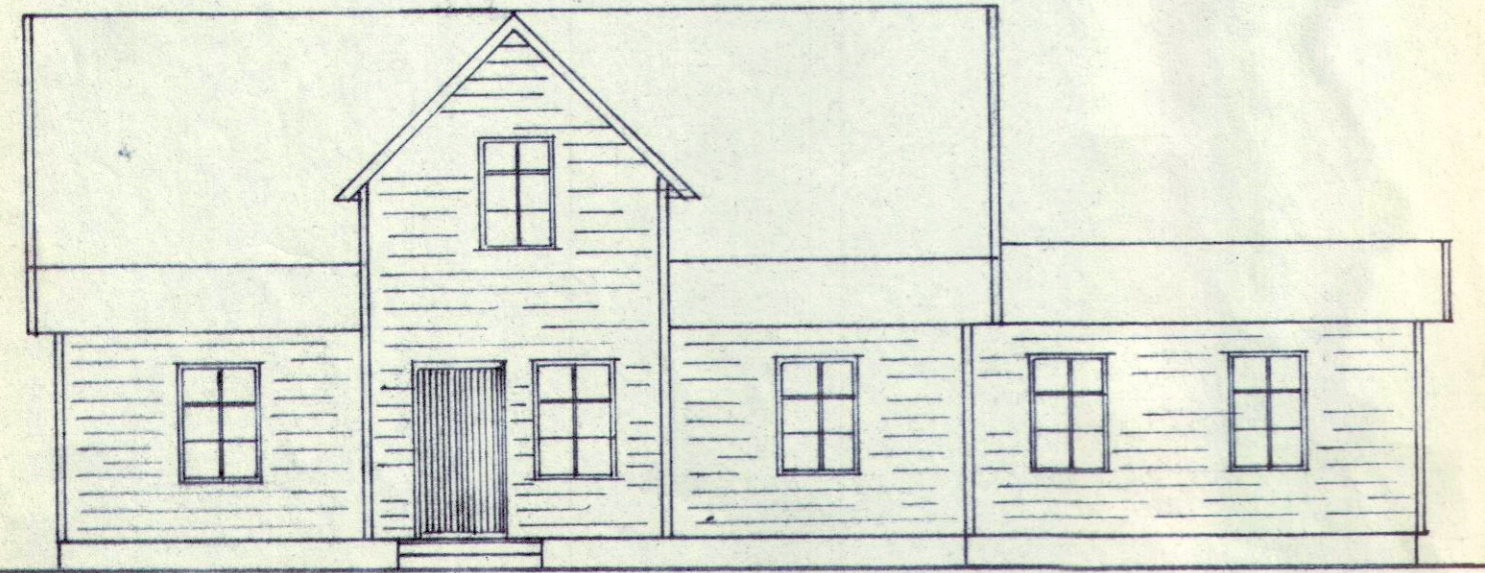


Mot øst

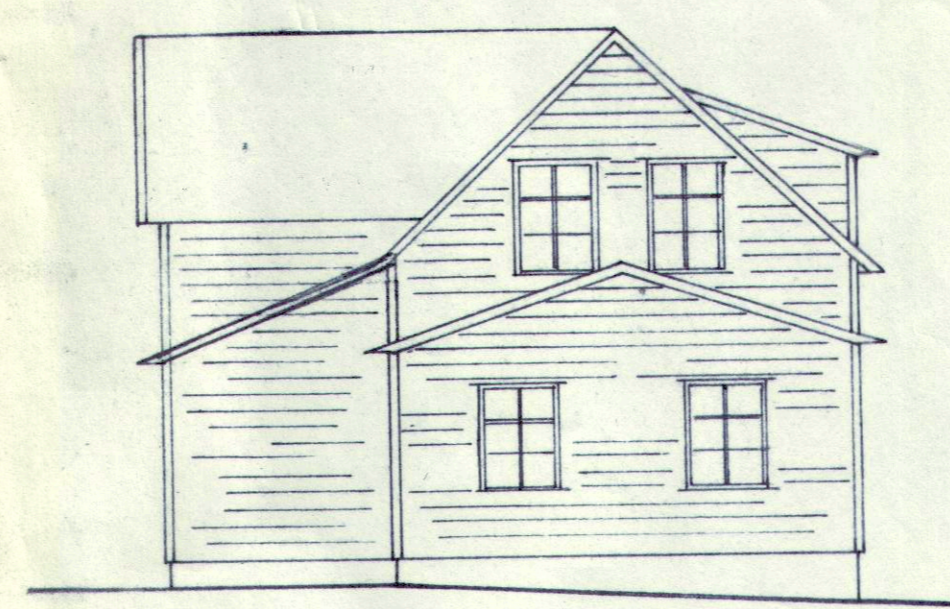

Mot nord

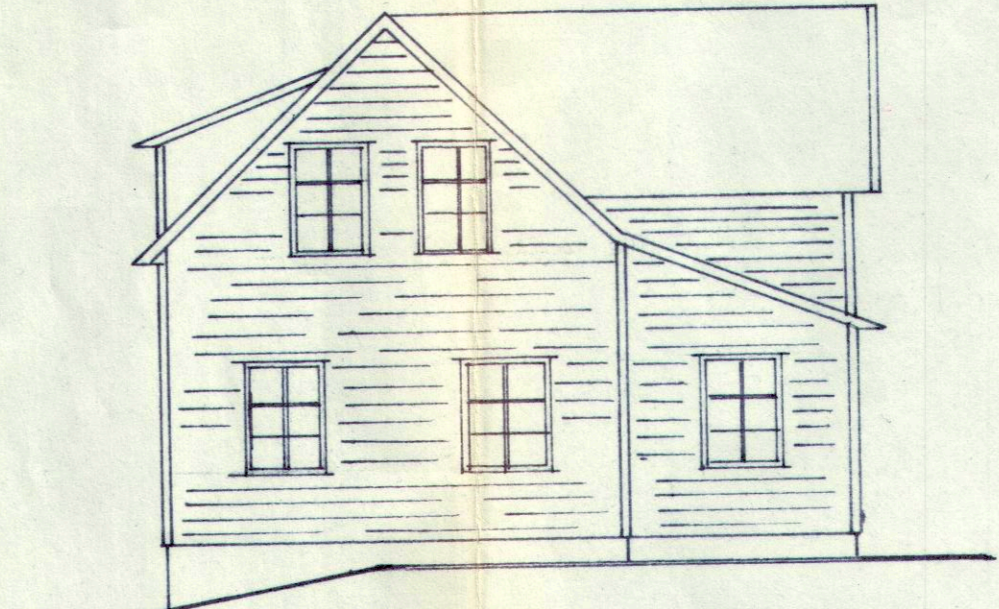

Mot sør

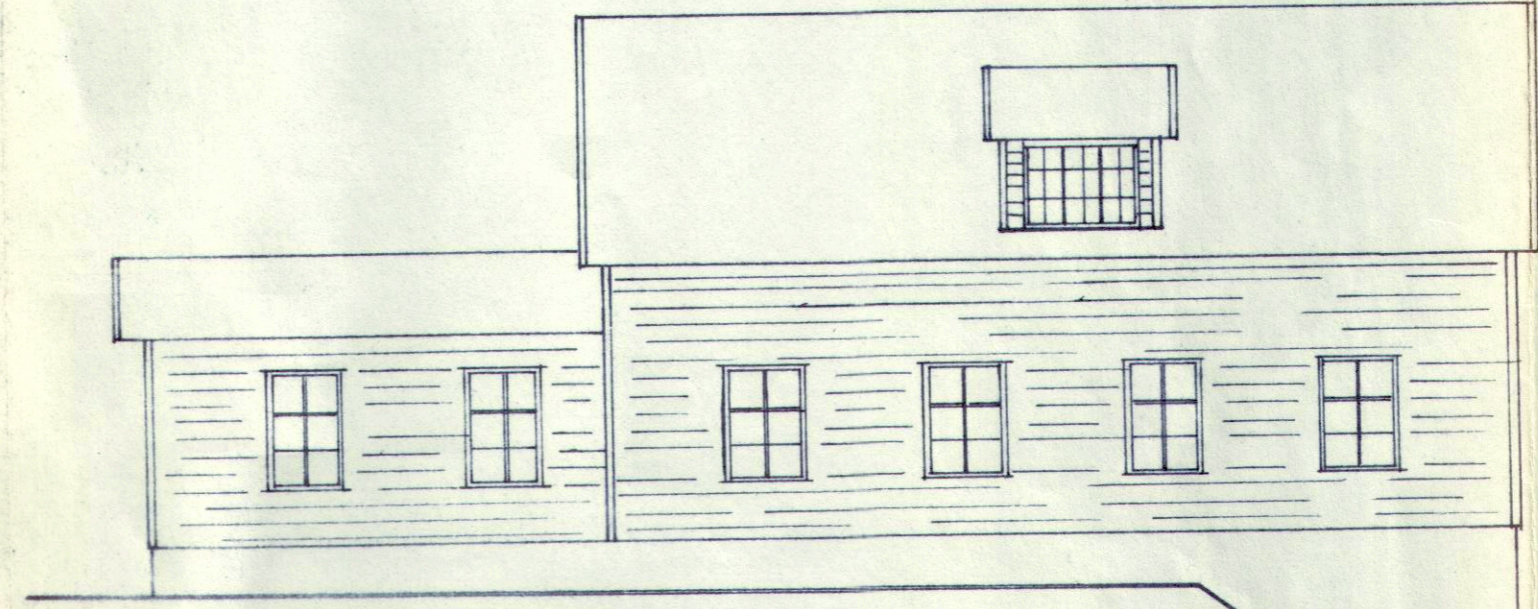

Mot vest

LINDÅS BYGGENE  
 I NÆR  
 FORET  
 1977-8-8-77  
**ARKIV**  
 Arkiv nr. 38-

HANDSAM DEN  
 25 OKT. 1977  
 LINDÅS BYGNINGSRÅD

Dato 29.3.77	Konst./Tegnet H. S.	Tracet	Målestokk 1:100
Kontroll	Stand.kontroll	Godkjent	
Erstatning for:		Erstattet av:	
Henvisning:		Beregning:	

Myking trearbeidskule  
 Plan og fasader m/tilbygg