





Stendal VVS AS
Blombakken 1 - 5911 ALVERSUND
E-post: sten-vvs@online.no
Org.nr. 980 626 180

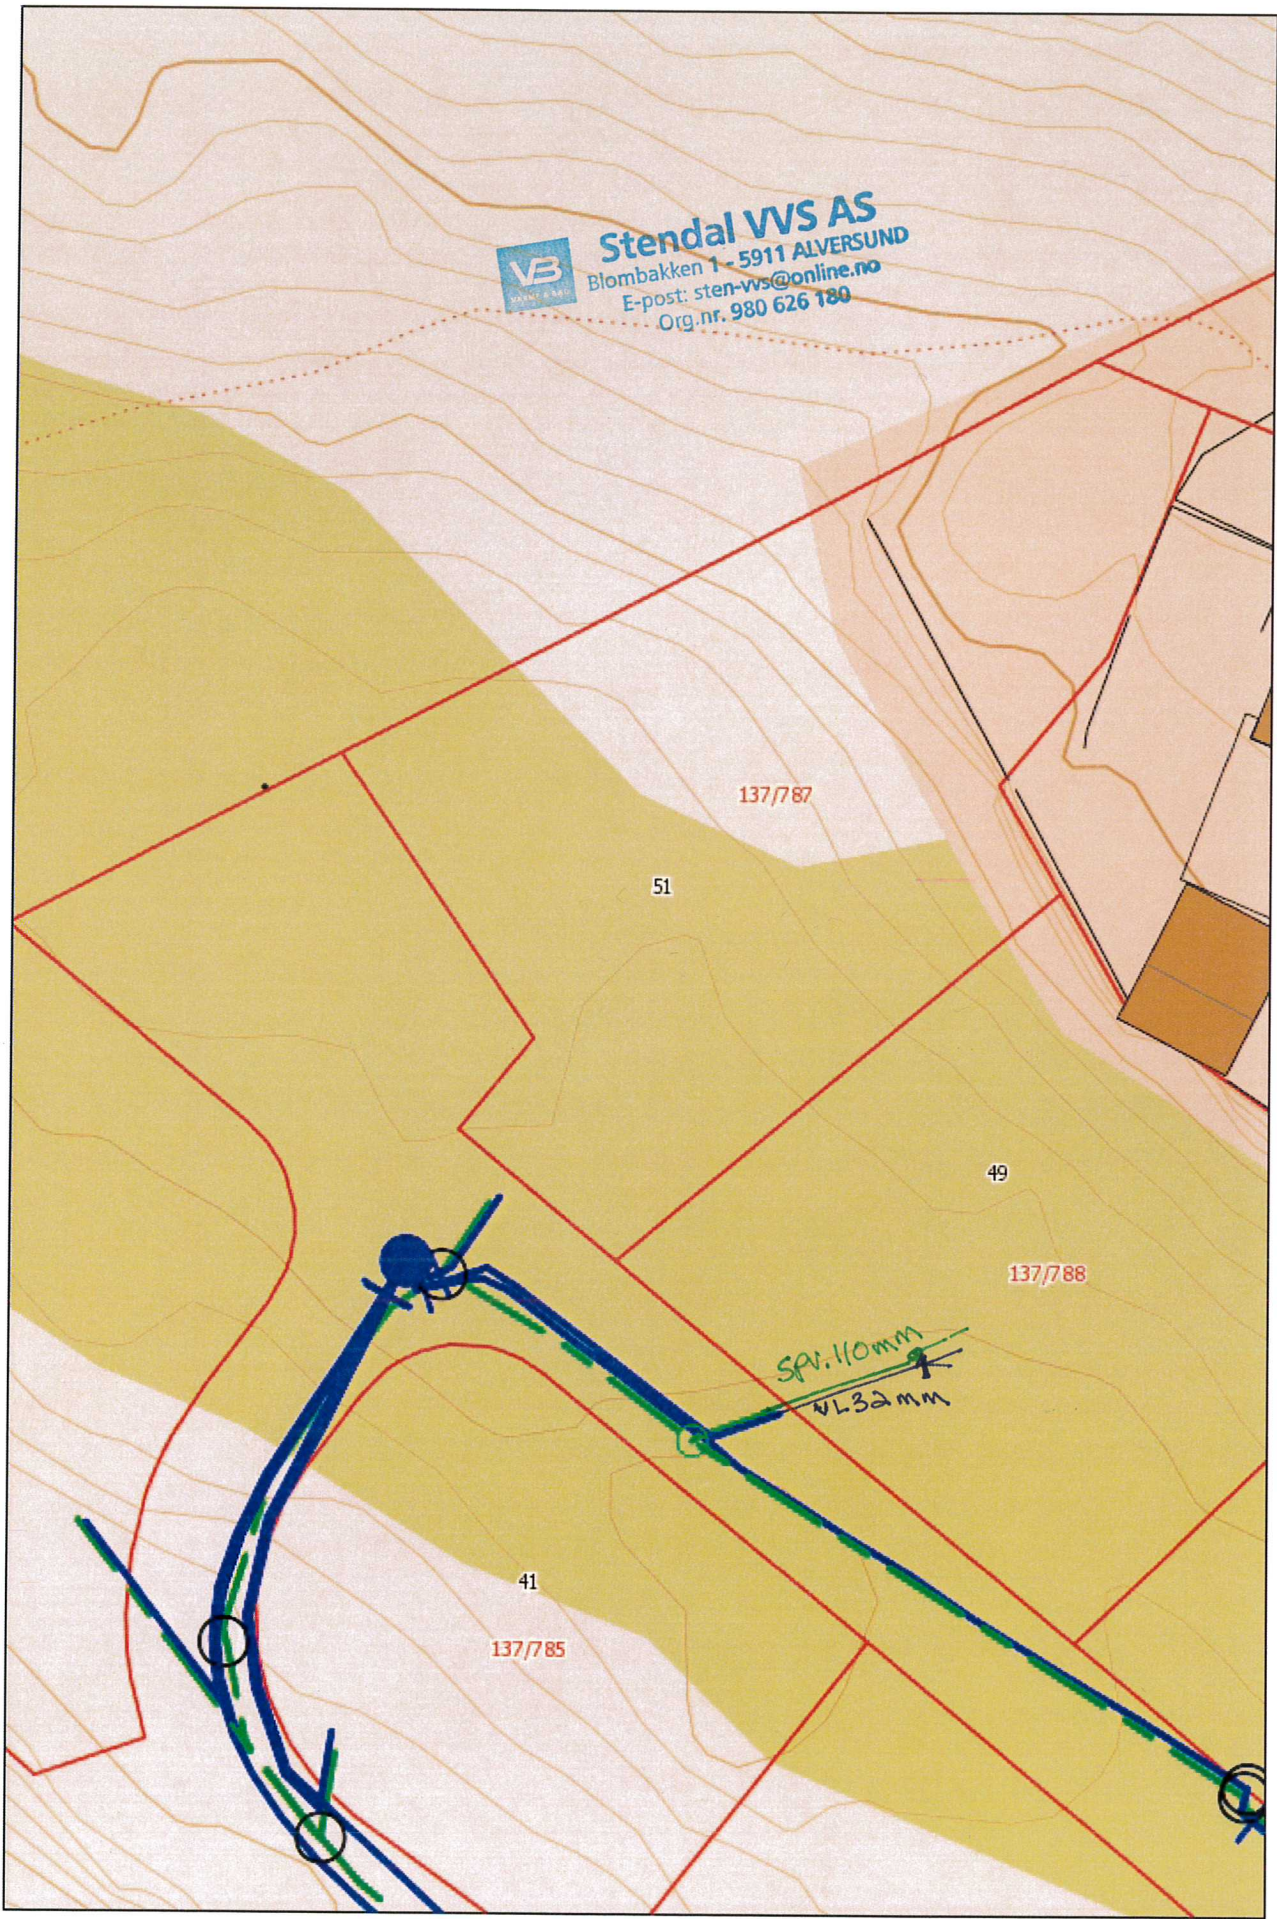



X = ulv Kran
● = ulv. stakepunkt

Tegnforklaring

- Balkong / Veranda m garasje under
- Boligbebyggelse
- Veg og gangareal
- Støttemur
- Grønnsstruktur
- Andre bygninger
- Uteoppholdsareal
- Fremtidig garasje
- Skråning / skjæring
- Byggegrenser
- Omriss av planlagt bebyggelse
- Frisiktlinje i veikryss
- Måle-/avstandslinje
- Angivelse terrengsnitt
- Sikringsgjerde

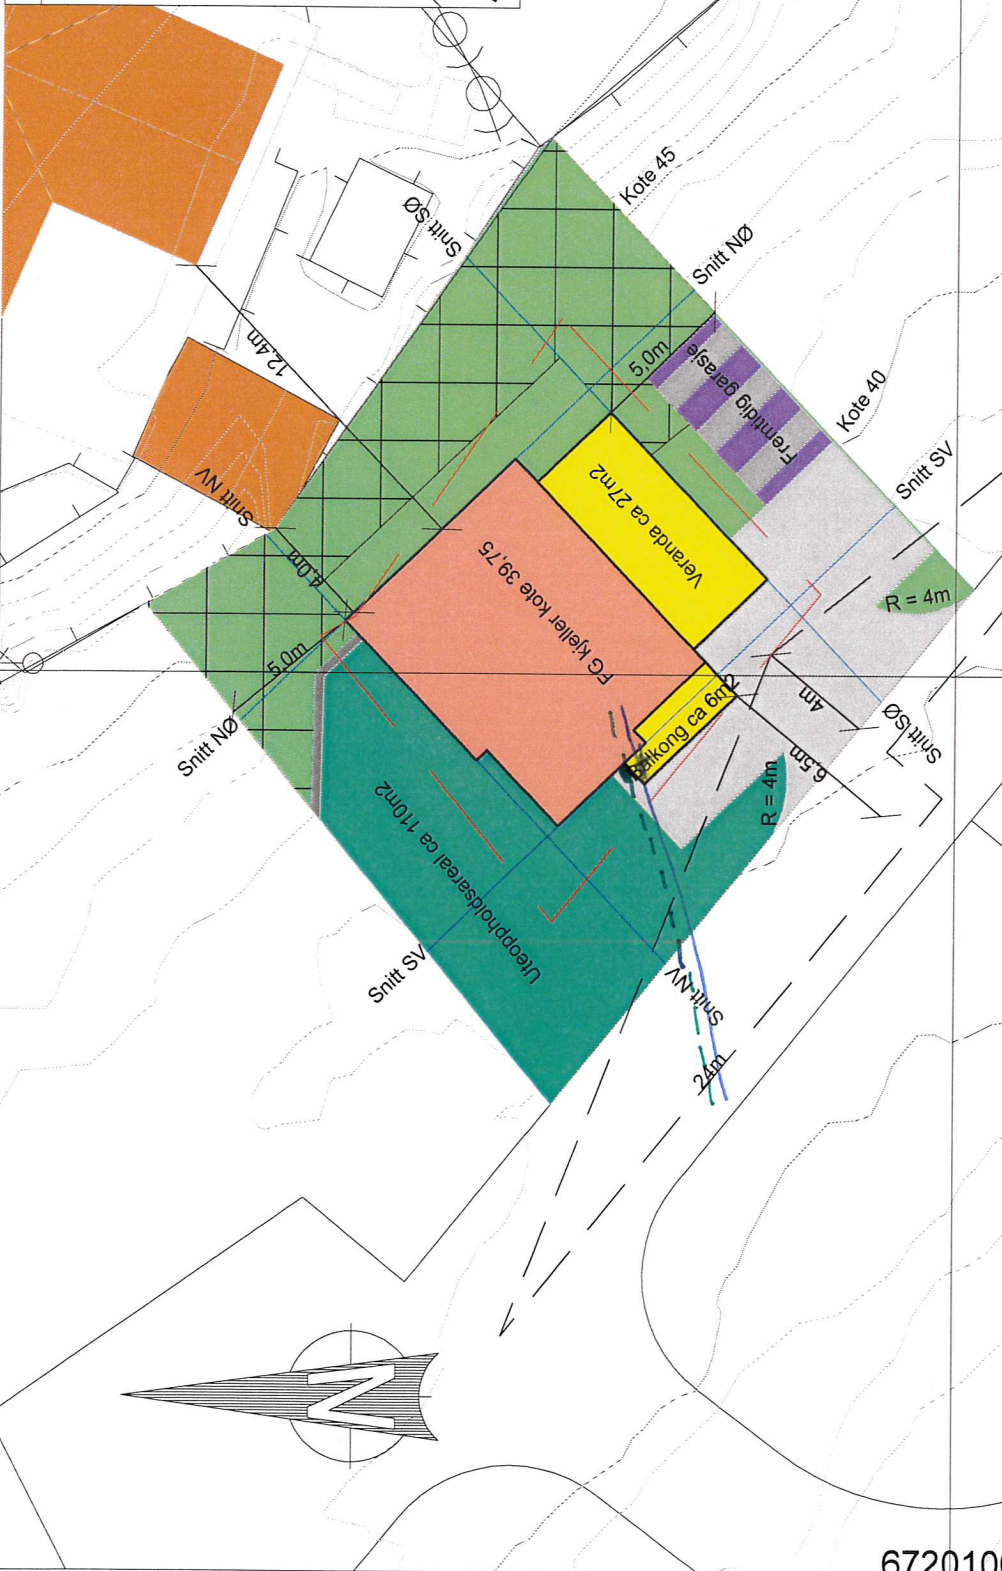

Seim Bygg AS Nedre Møngerbua Gbr 1377788		Godkjent	Målestokk
Date 07.12.2016	Konstr./Regnet YK	1:250	Ersattet av: 907
Situasjonskart Pro: Dakark AS Arkformat A4		Henvisning:	Beregning: P.nr 1042-16

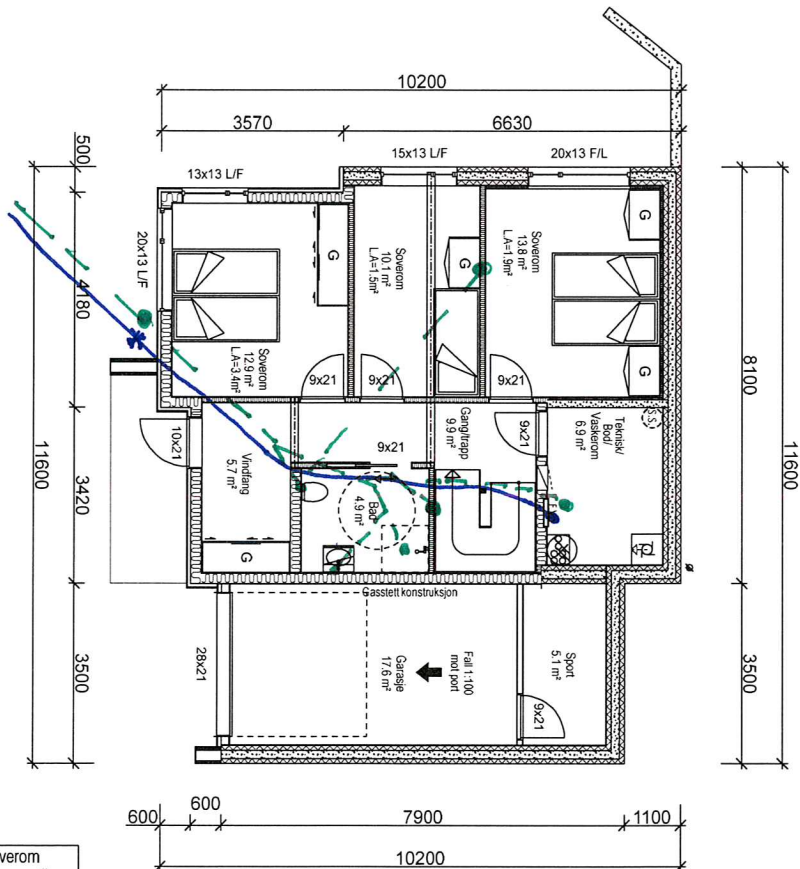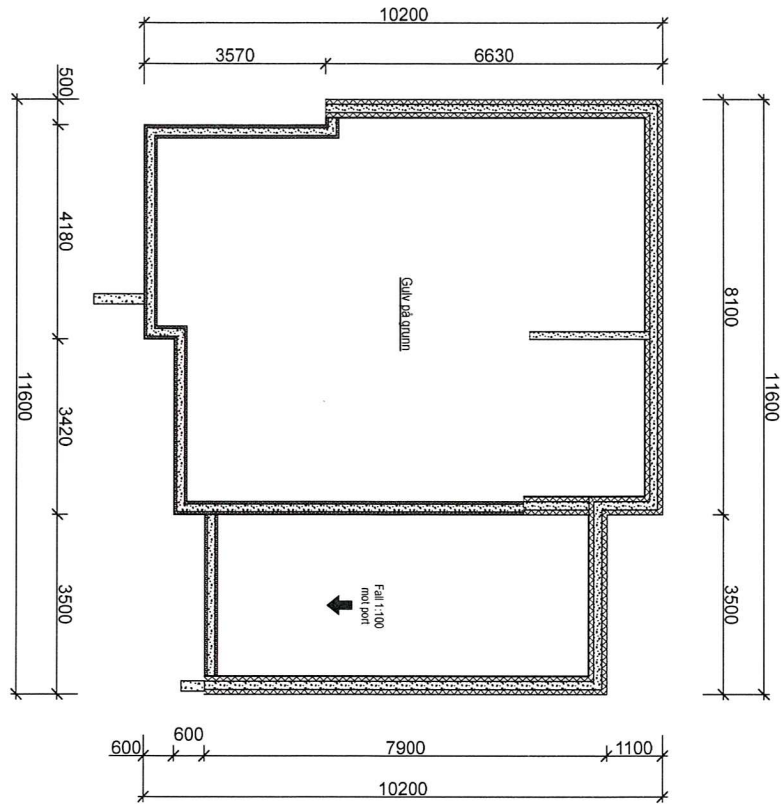

X = utv. hoveddør
 O = utv. stokepunkt

Rev.B RS 29.11.16 Utvidet 0.6 m, ekstra soverom
 Rev.A DB 13.06.16 Vindu og endring yttervegger til mur

BYGGESØKNADSTEGNINGER
 RINGMUR OG KJELLER

BYGGMANN

TILTAKSHAVER:
 ENEBOLIG
 NEDRE MANGERBUA
 LINDÅS KOMMUNE

G.NR. B.NR.
 137 788

ANSVNLIG PROSJEKTERENDE:
 DAKARK AS

ARKFORMAT:
 A3

MÅL:
 1:100

PROSJEKT
 BG AS:
 1042-16

INT. PROSJEKT:
 Org. nr.: 976598407

DATE:
 10.05.2016

TEGNER:
 DB


ARK:
 503

TEGNINGENE MÅ IKKE KOPIERES ELLER BENYTTES VED UTFØRELSE AV ARBEIDER UTEN MEDVIRKNING FRA DAKARK AS
 TEGNINGENE ER IKKE GYLDIG UTEN KVALITETSSIKRINGSSYSTEMET TIL DAKARK AS

www.byggmann.no



Stendal VVS AS
 Blombakken 1 - 5911 ALVERSUND
 E-post: sten-ws@online.no
 Org.nr. 980 626 180

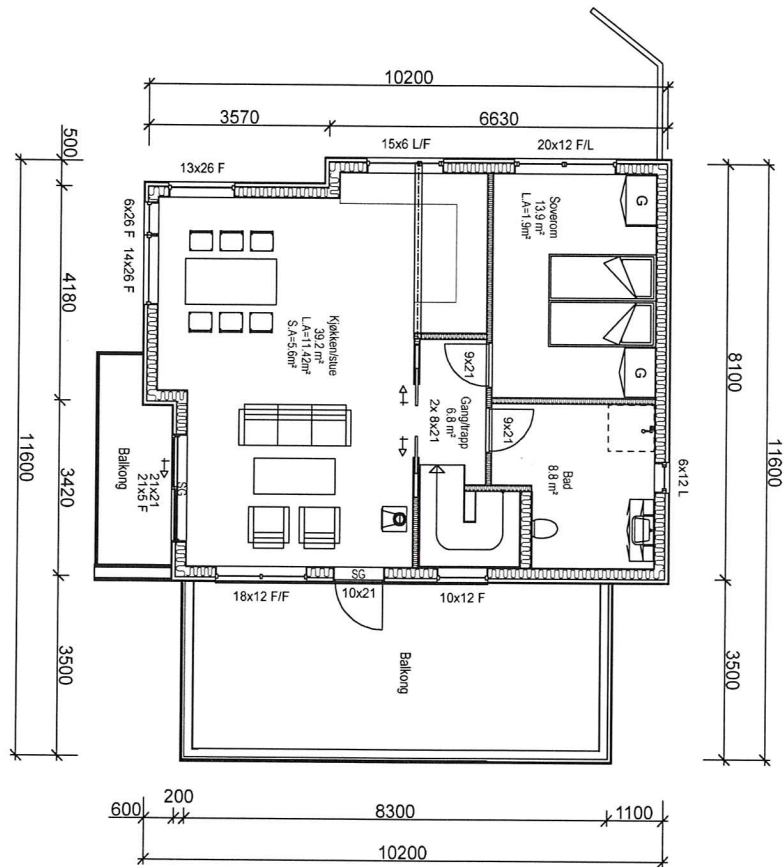

Rev.B RS 29.11.16 Utvidet 0.6 m, ekstra soverom
 Rev.A DB 13.06.16 Vindu og endring yttervegger til mur

BYGGESØKNADSTEGNINGER HOVEDPLAN		BYGGMANN®	
TILTAKSHAVER:	TILTAK: ENEBOLOG NEDRE MANGERBUA LINDÅS KOMMUNE	MAL: 1:100	PROSJEKT BG AS: 1042-16
LEVERANDØR: SEIM BYGG AS NESBREKKA 28 5912 SEIM	ANSVNLIG PROSJEKTERENDE: DAKARK AS	G.NR. B.NR. 137 788	INT. PROSJEKT: 976598407
TEGNER: DB		ARKFORMAT: A3	ORIG. NR.:
www.byggmann.no		DATE: 10.05.2016	ARK: 504

TEGNINGENE MÅ IKKE KOPIERES ELLER BENYTTES VED UTFØRELSE AV ARBEIDER UTEN MEDVIRKNING FRA DAKARK AS
 TEGNINGENE ER IKKE GYLDIG UTEN KVALITETSSIKRINGSSYSTEMET TIL DAKARK AS

SEIM BYGG AS
 Blomstredet 1 - 5911 ALVERSTUND
 E-post: seim-bygg@online.no
 Tlf: 980 626 180

