

**Vedlegg til byggesøknad**

**Svar på tilleggsdokumentasjon - brev av 17.01.2017**


Vedlagt følger ny målsatt situasjonsplan – gbnr 188/478 – Bruvegen 86.


Kvittering for nabovarsel levert 18/1-17.

Det er kun haltan som skal bygges. Eksisterande bod skal vera som den er.

18.01.2017

MVH

  
Harald Solheim/Jan Cato Solheim

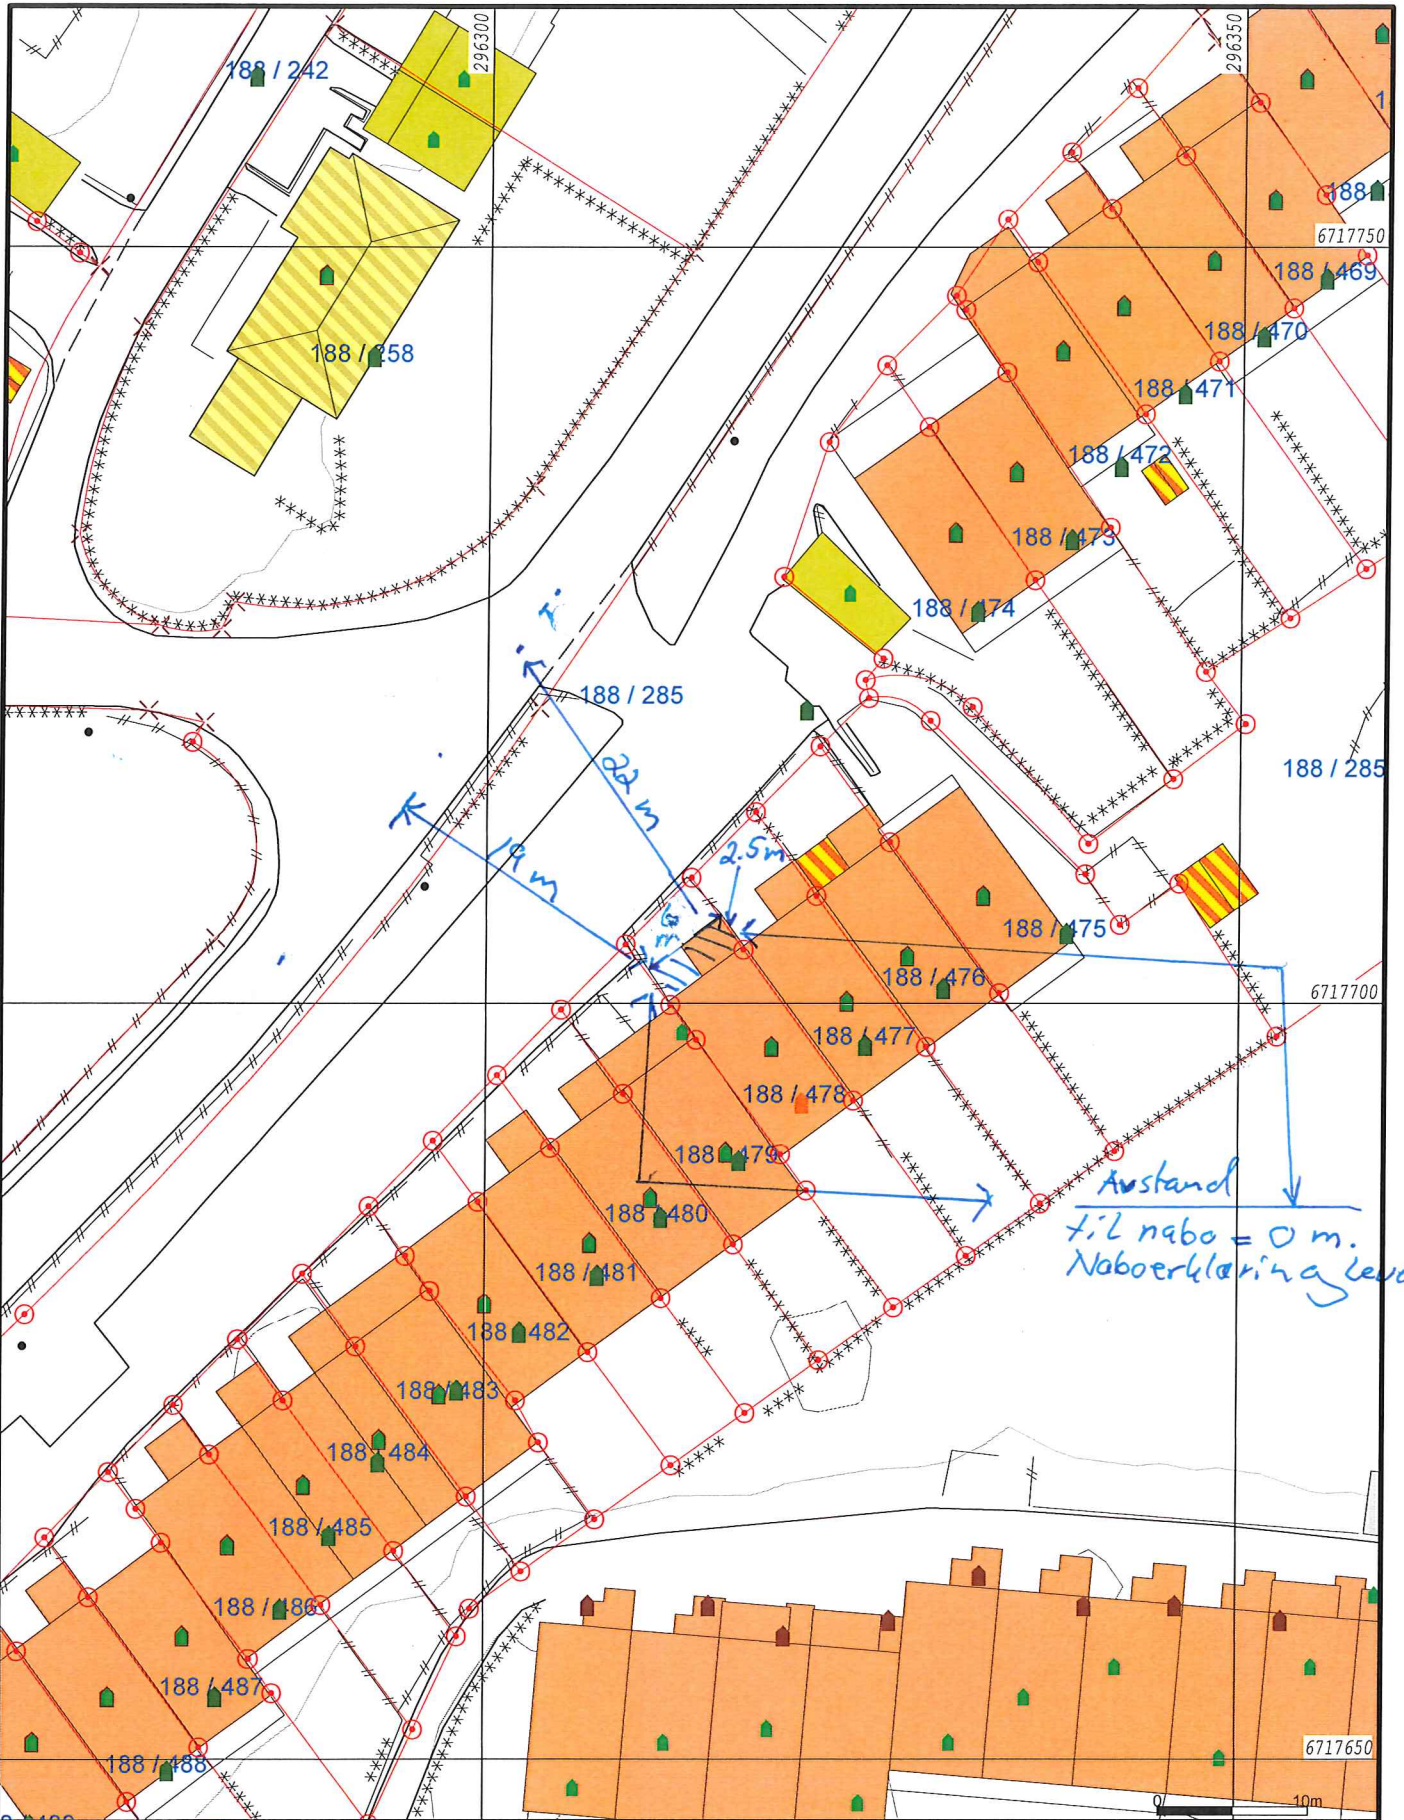

- Målte Grenser
- Registrerte Grenser
- Udefinert grenser
- ⊙ Terrengmålte grense
- ⊙ Konstruert grensepunkt
- Bolig
- Bustad m/leilighet
- Våningshus
- Storre bustader
- Hytte/feriehus
- Garasje/uthus
- Industri/lager
- Andre bygg

Powel ASA  
Gemini

Gbnr. 188/478


Ny halltan

Dato: 2017.01.18  
Sign: liha



Målestokk  
1:500

Beliggenhet og høyder må oppfattes som orienterende.

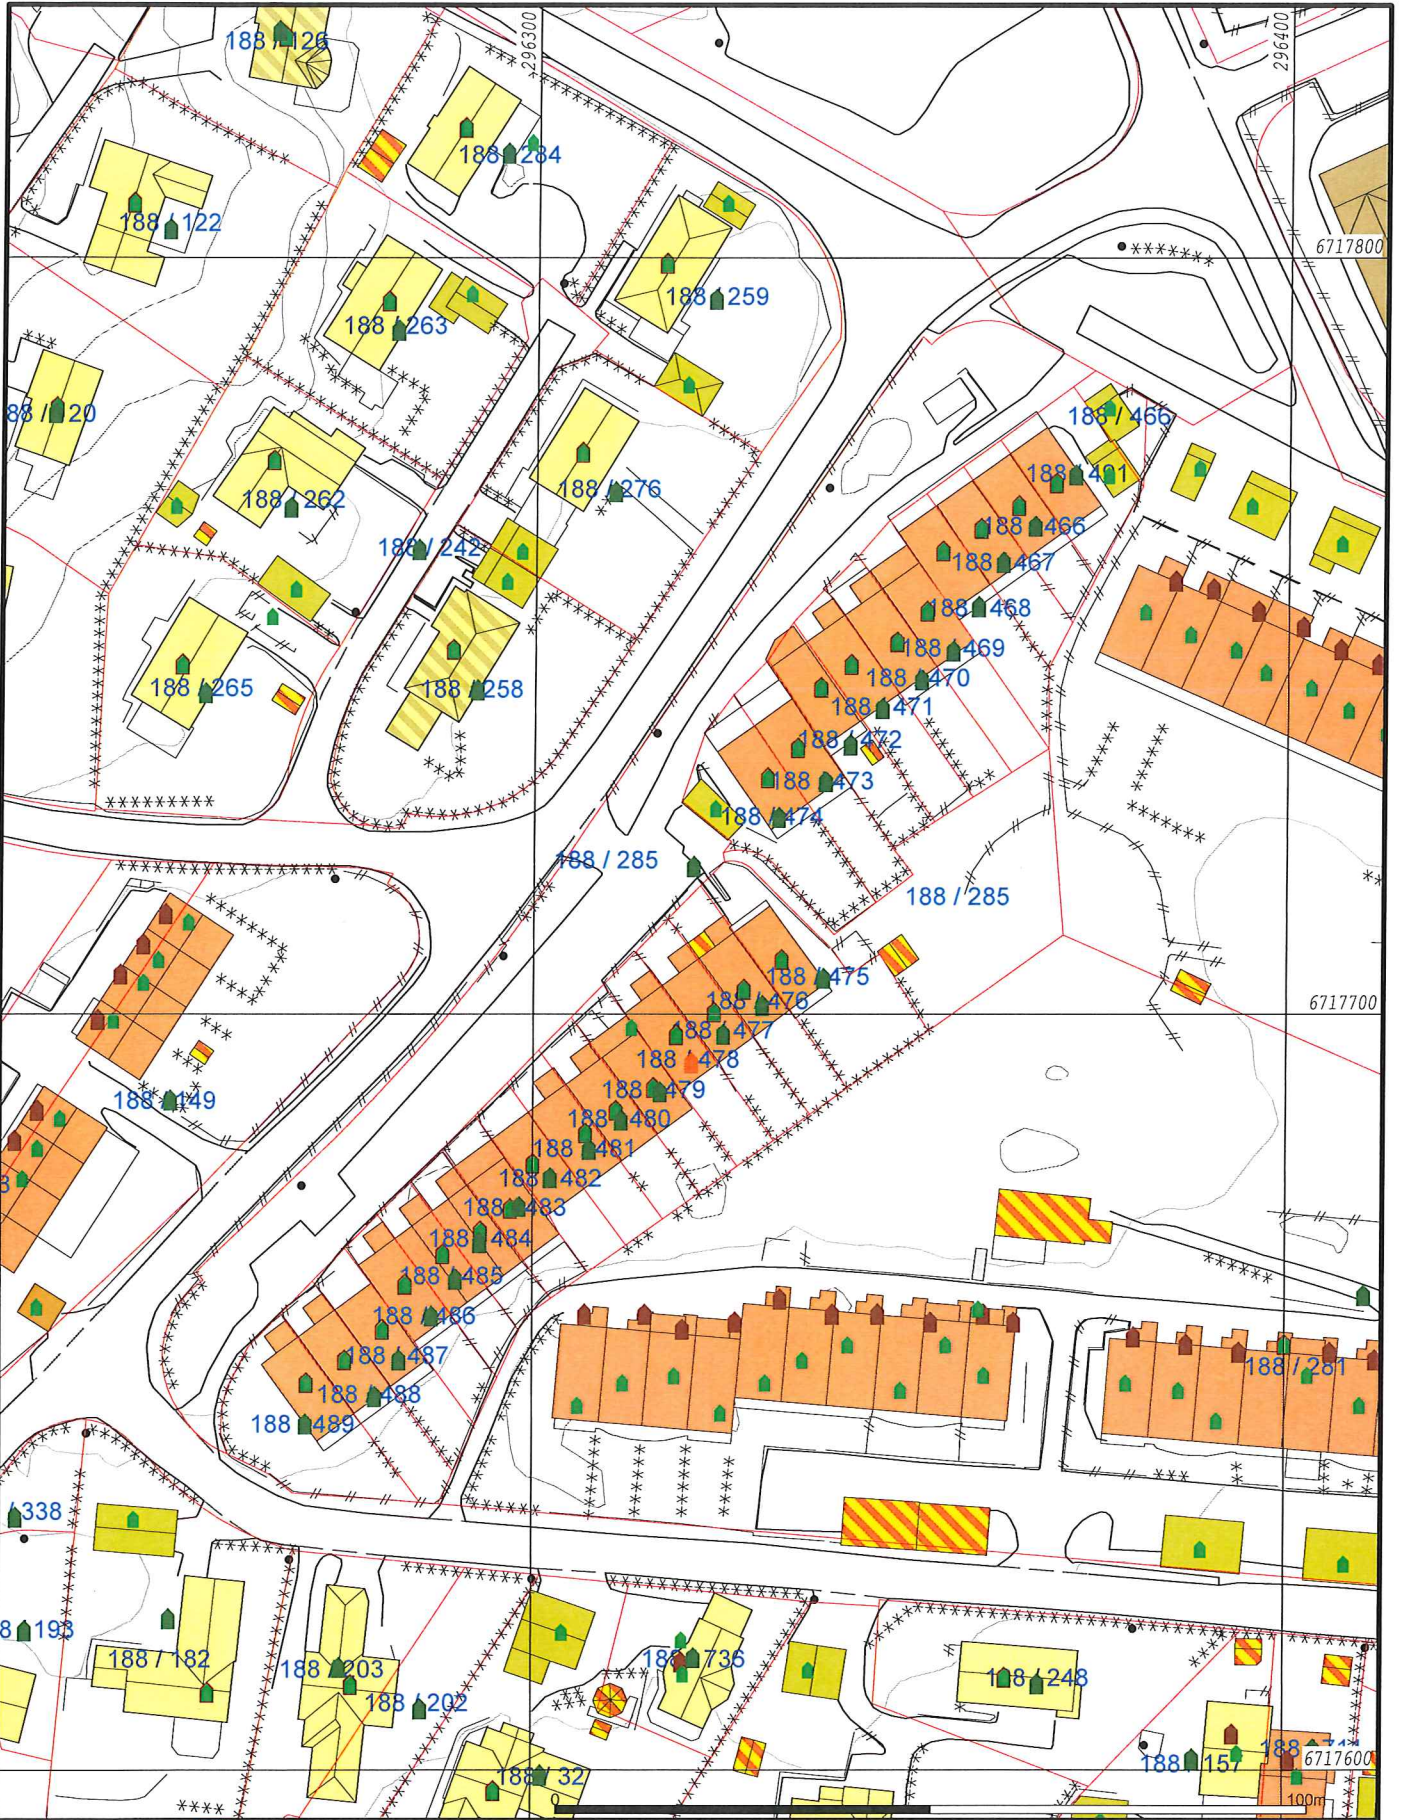

|                        |                 |
|------------------------|-----------------|
| Målte Grenser          | Storre bustader |
| Registrerte Grenser    | Hytte/feriehus  |
| Udefinert grenser      | Garasje/uthus   |
| Terrengmålte grense    | Industri/lager  |
| Konstruert grensepunkt | Andre bygg      |
| Bolig                  |                 |
| Bustad m/leilighet     |                 |
| Våningshus             |                 |

Dato: 2017.01.18  
Sign: liha

**Powel ASA**  
Gemini  
*Gbnr. 188/478*  
*Ny haltan*

N  
  
Målestokk  
1:1000

Beliggenhet og høyder må oppfattes som orienterende.