



SITUASJONSPLAN

GNR. 188 BNR.281, STRANDVEGEN, LINDÅS KOMMUNE


REV.	DESCRIPTION	DATE/SIGN
	<p>NOTE!</p> <ul style="list-style-type: none"> * PART OF DRAWING MAY NOT BE SHOWN IN SCALE * DO NOT TAKE MEASURES ON DRAWING * ONLY RELAY ON GIVE DIMENSIONS 	<p>ACCORDING TO INTERNATIONAL LAWS, THIS DRAWING IS THE PROPERTY OF ARKOCONSULT AS. THE DRAWING CAN NOT BE USED, MADE PUBLIC OR HANDED OVER TO A THIRD PART WITHOUT OUR WRITTEN CONSENT. ANY INFRINGEMENT WILL LEAD TO LEGAL PROCEEDINGS.</p>
	<p>LYNGMARKA BURETTSLAG</p> <p>NY SVALGANG, 188/281, LINDÅS</p> <p>SITUASJONSPLAN</p>	<p>REVISION/DATE:</p> <p>PROJECT NO.: 2016067</p> <p>DRAWING NO.: 68016067A01</p>
	<p>arkoconsult</p> <p>ARKOCONSULT AS, Postboks 103, 5291 Vølestr.f. Tel.: 56390003 – Fax.: 56191130 – Mob.: 93241511 Mail: post@arkoconsult.no – Org.nr.: 997089782 MVA</p>	<p>SCALE: 1:500 FORMAT: A3</p> <p>DRAWN: PKT DATE: 24.10.16</p> <p>CHECKED: DATE:</p>

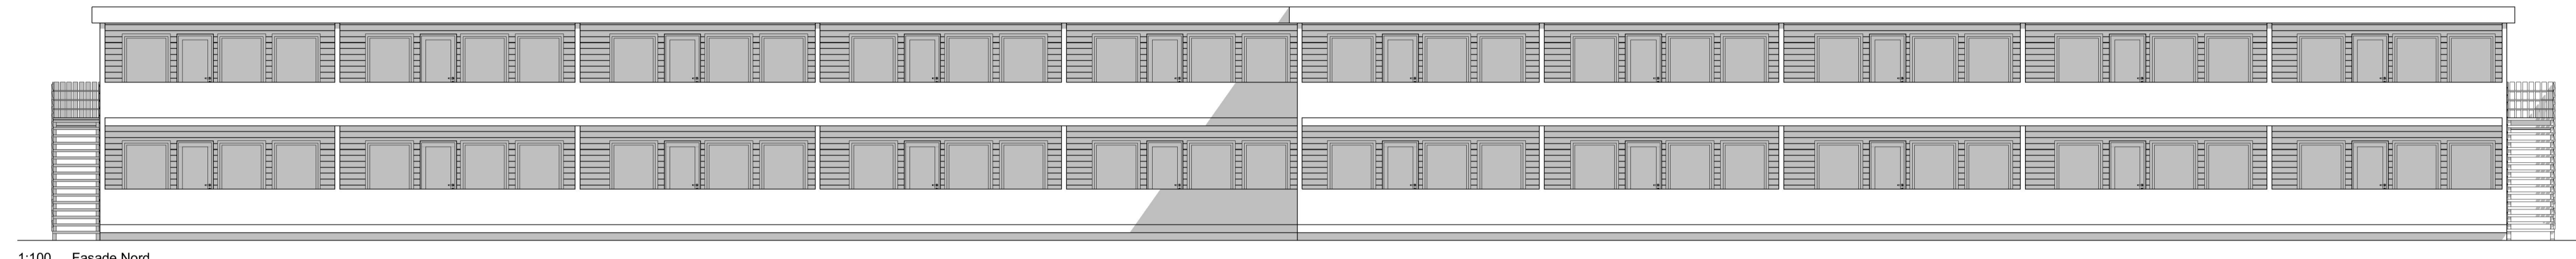


1:100 Fasade Nord

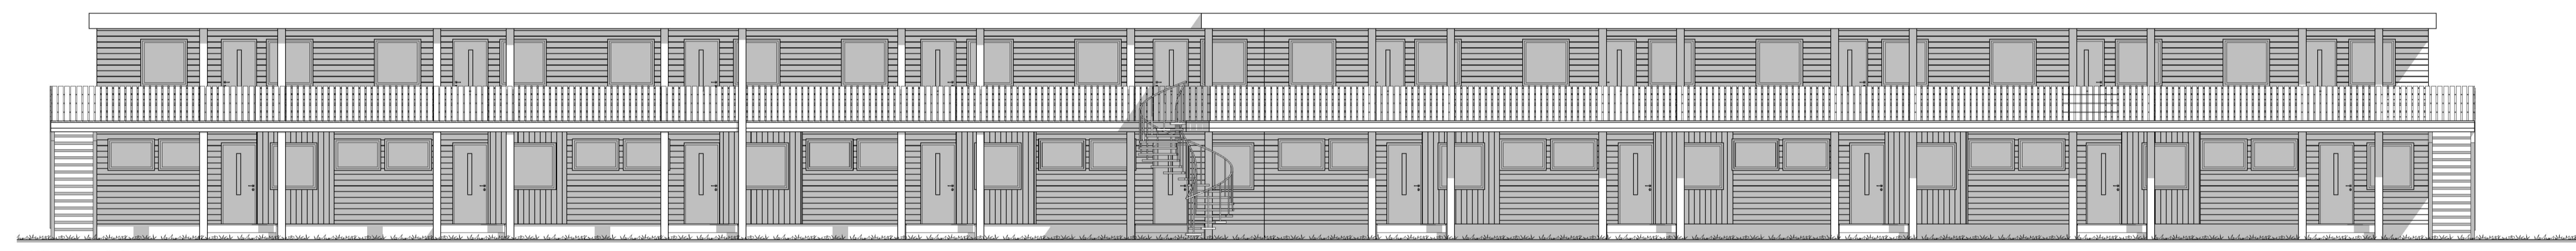

1:100 Fasade Sør

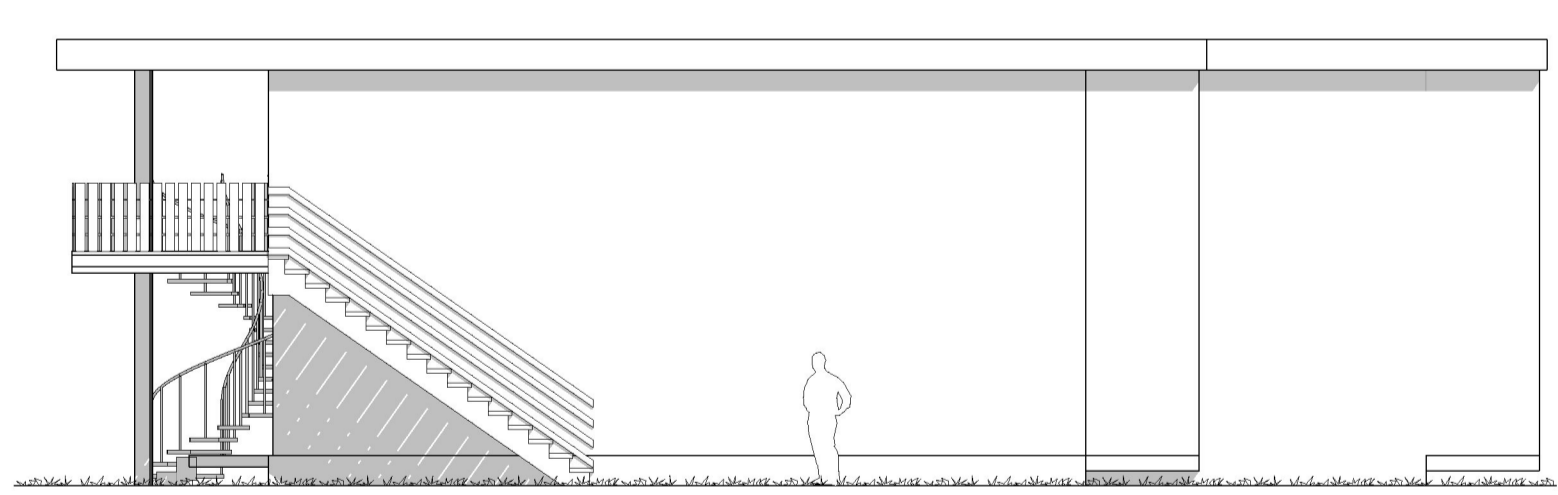

1:100 Fasade Øst

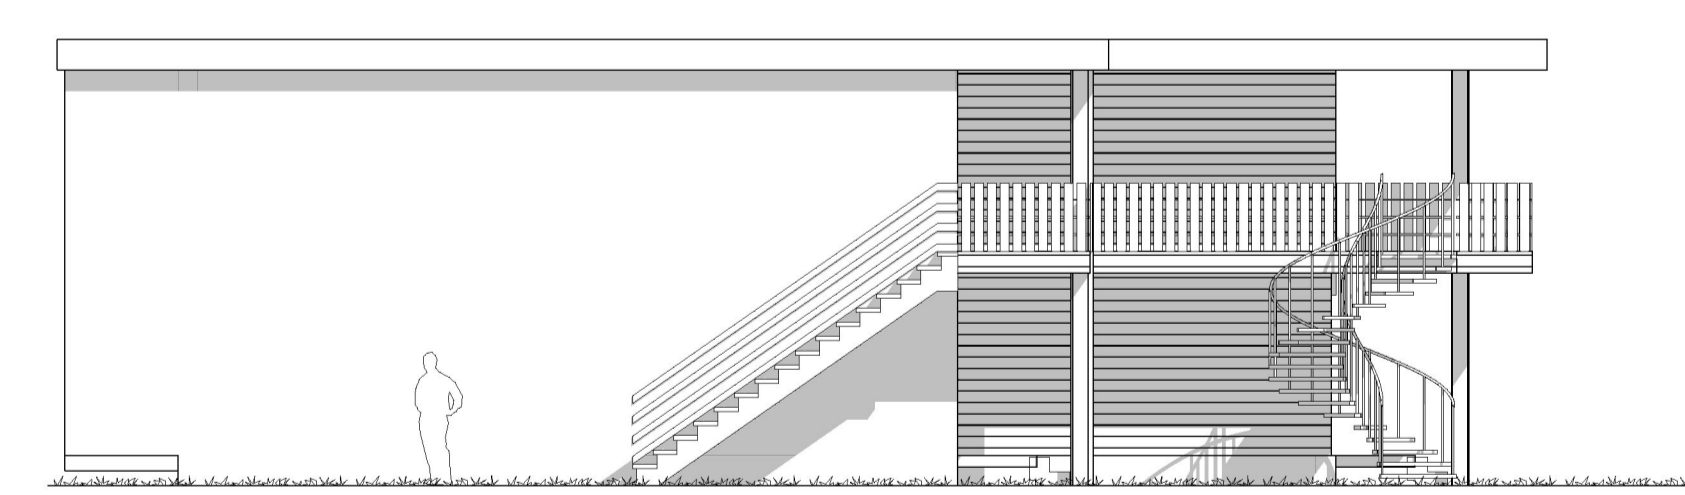

1:100 Fasade Vest



Fase
Søknadstegninger

arkoconsult
ARKOCONSULT AS, Postboks 103, 5291 Valestrandfossen
Tel.: 56390003 - Fax.: 56191130 - Mob.: 93241511
Mail: post@arkoconsult.no - Org.nr. 907 089 702 MVA

Titelshaver
K.F.J.
Dato
03.06.16

Prosjekt
Lyngmarka Borettslag
Ny svalgang

188/281
Lindås

Prosjektnr.:
2016067

Tegningsnr.:
A40-1

01A svalgang
142,5 m²

01B svalgang (del.)
149,4 m²



Type tegning:
Fasader

Sign.
PKT
Dato
03.06.16

Målestokk
1:100

Format
A1

I HENHOLD TIL LOVVERN ER DENNE TEIENINGEN ANKOCONSULT AS SIN EGENDOM. DENNE TEIENINGEN KAN IKKE BLI BRUKT, OFFENTLIGGJORT ELLER GÅ VIDERE TIL TREDJEPART UTEN VÅRT SKRIFTLIGE SAMTYKKE. OVERTREDELSE AV DETTE KAN FØRE TIL SØKSÅL. DEN TEIENINGEN KAN PRINTES I FEL. SÅLA IKKE TA MÅL DIREKTE PÅ TEIENING. BRUK KUN OPPGITTE MÅL.

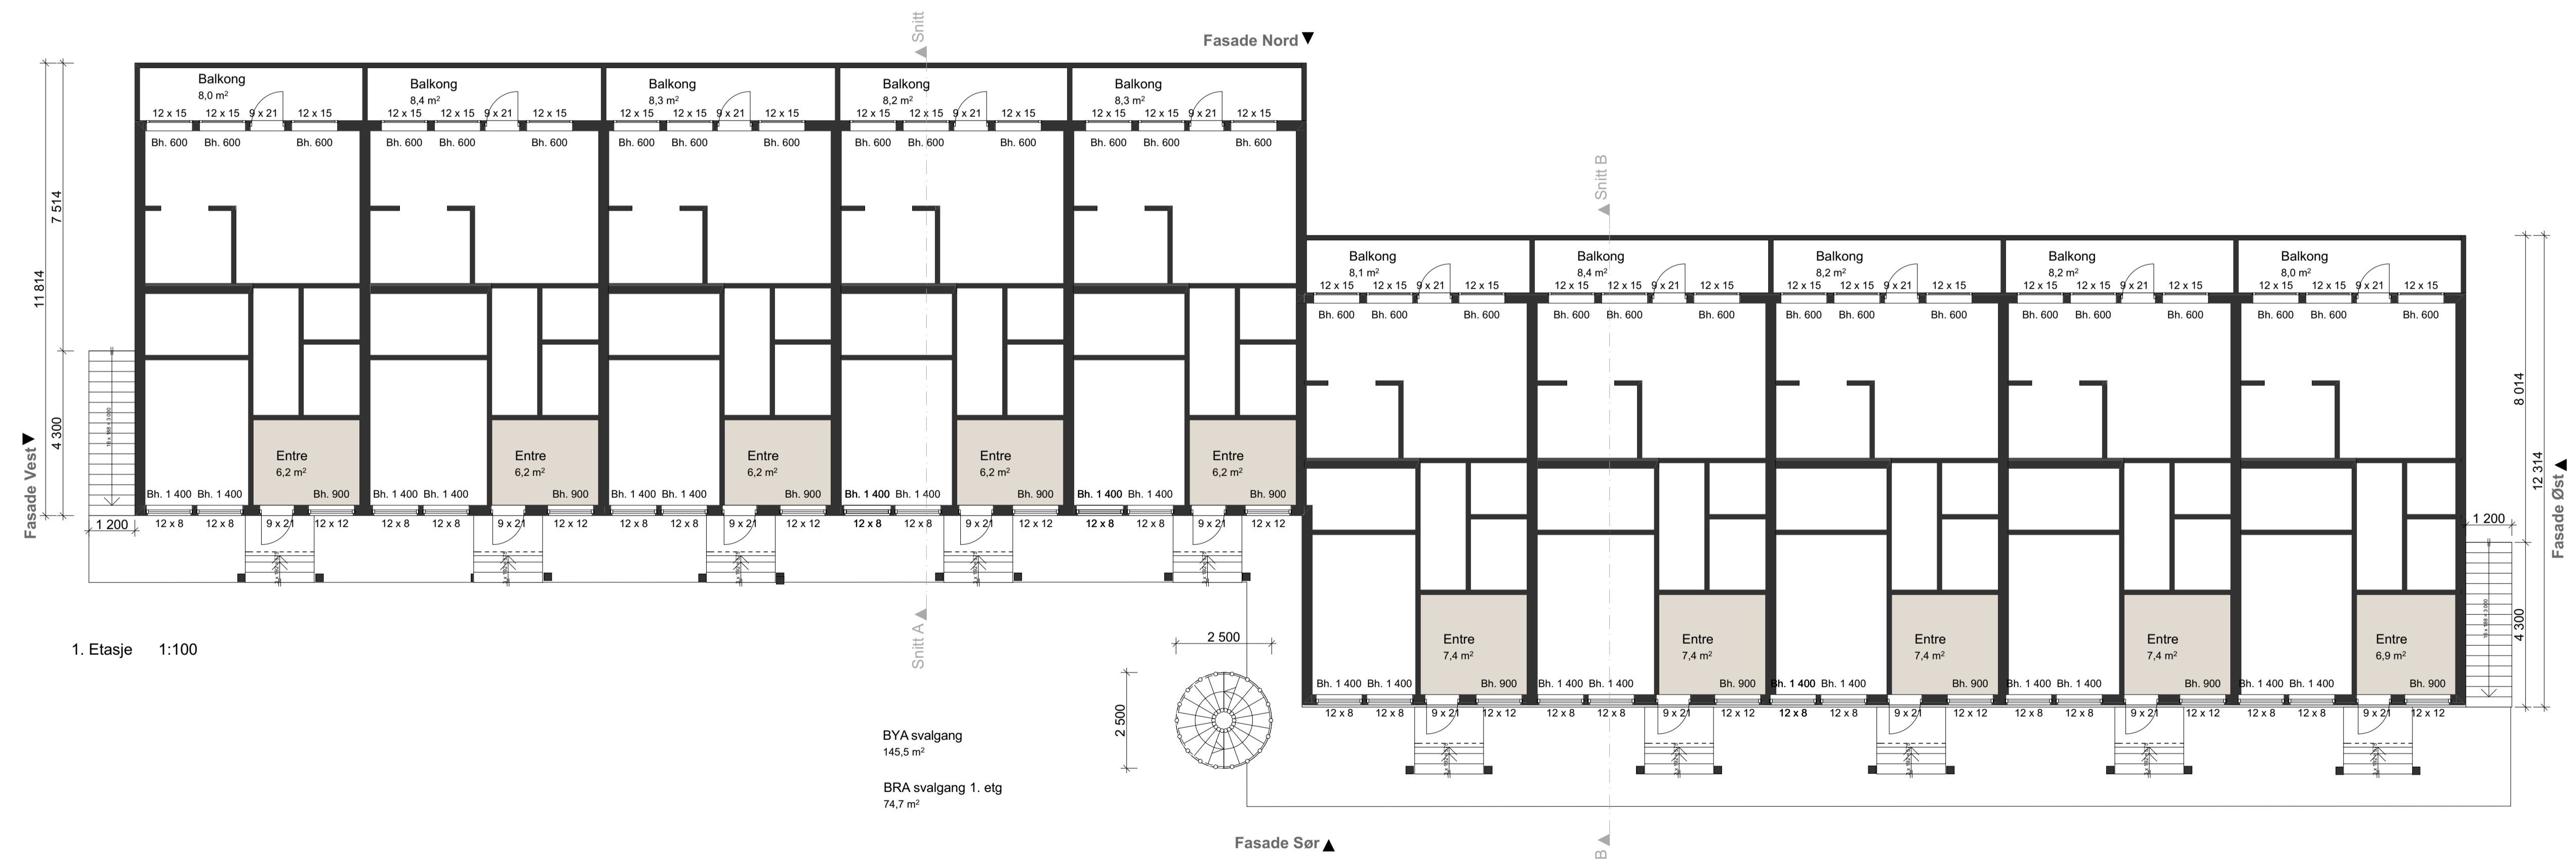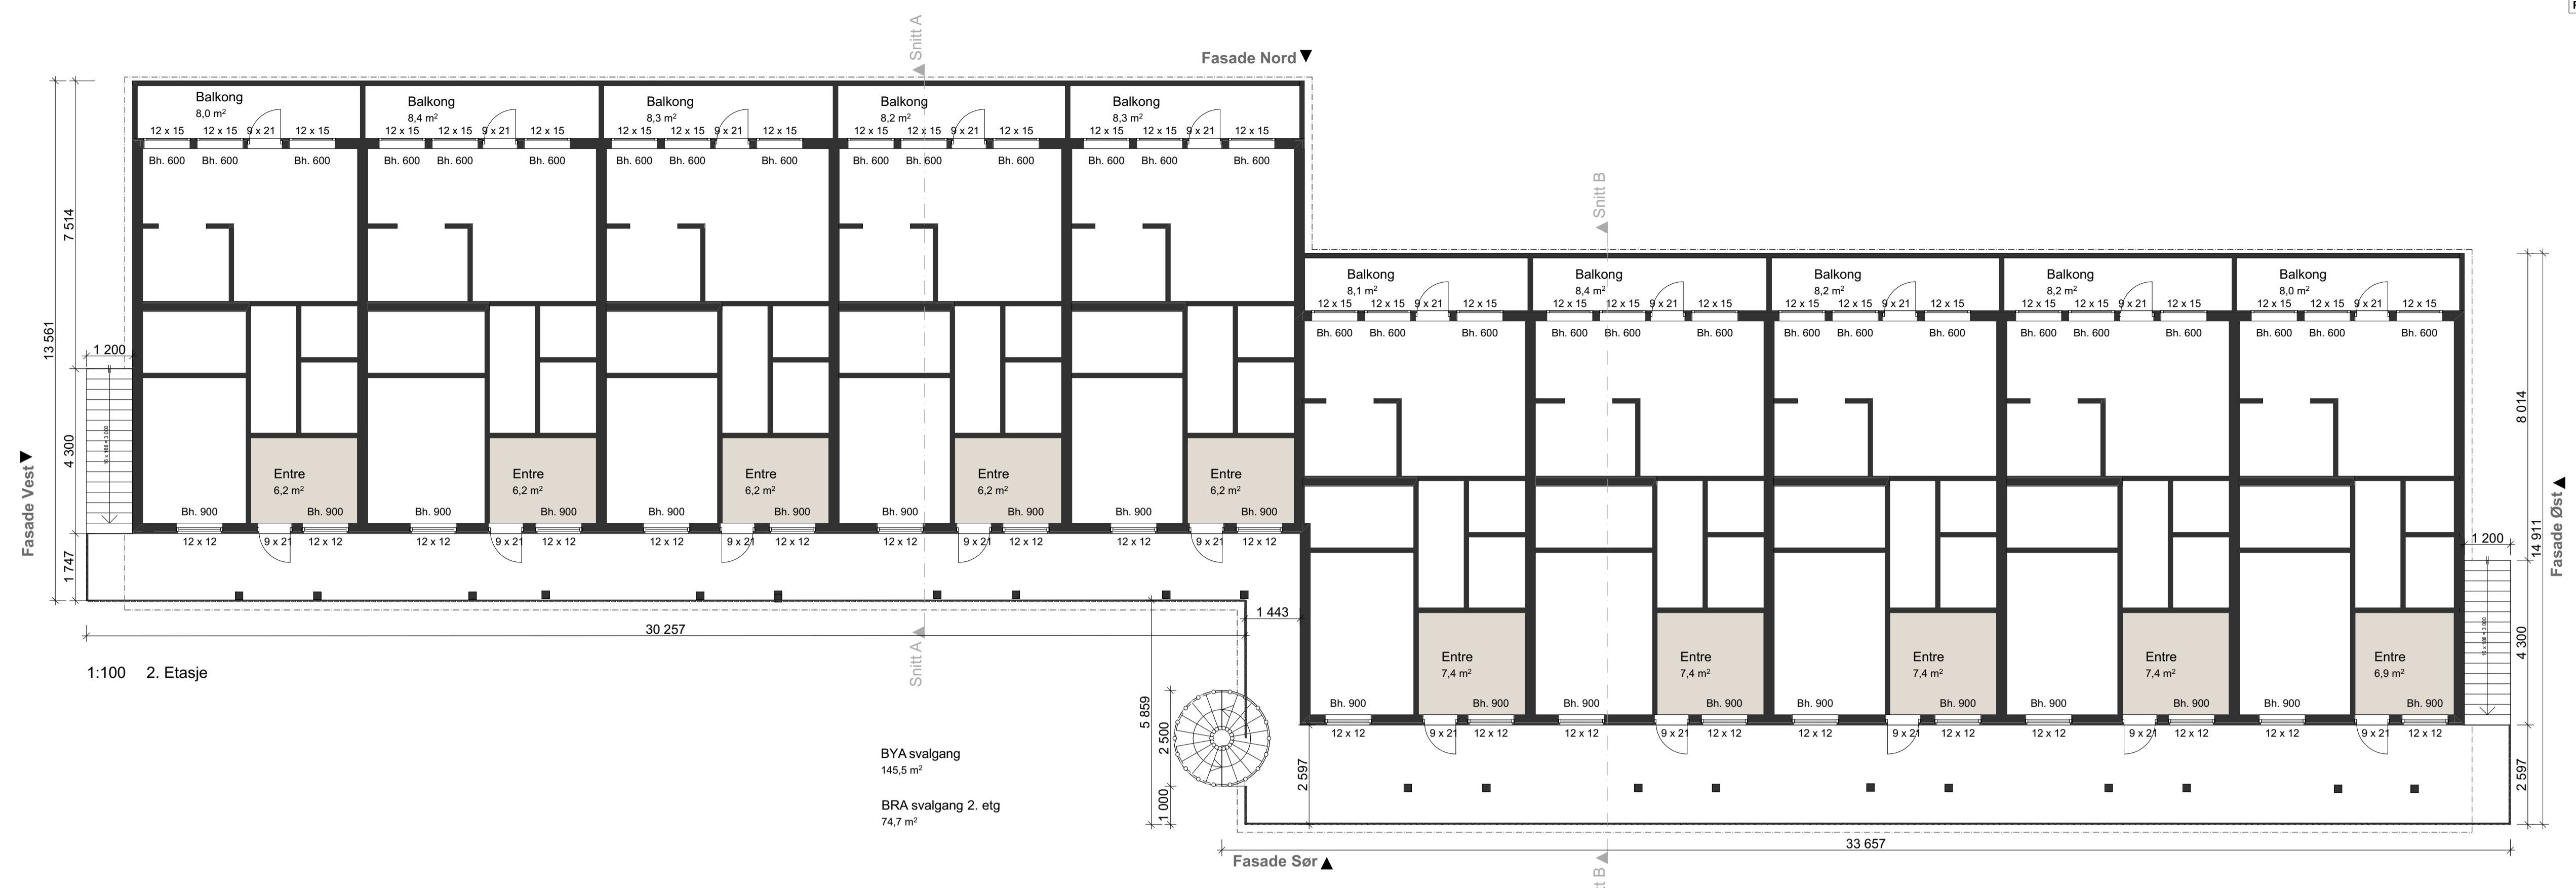

BYA svalgang
145,5 m²
 BRA svalgang 1. etg
74,7 m²

Fase: Søknadstegninger

arkoconsult
 ARKOCONSULT AS, Postboks 103, 5291 Valestrandfossen
 Tel.: 56390003 - Fax: 56191130 - Mob: 93241511
 Mail: post@arkoconsult.no - Org.nr. 907 089 752 MVA

Tilbehøver: KfJ
 Dato: 03.06.16

Prosjekt: **Lyngmarka Borettslag**
 Ny svalgang

188/281
 Lindås


Prosjektnr.: 2016067
 BYA svalgang 145,5 m²

Tegningsnr.: A20-2
 Byggsvalgang (del) 145,4 m²


Målestokk: 1:100
 Format: A1

Type tegning: **Plan 1. og 2. etg.**

IKENHOLD TIL LØSVERK ER DENNE TEIENINGEN ARKOCONSULT AS SIN EIENDOM. DENNE TEIENINGEN KAN VÆRE BRUKT, OPENTILGJORT ELLER GÅ VIDERE TIL TREDJEPART UTEN VÅRT SKRIFTLIGE SAMTYKKE. ØVERTRDELSE AV DETTE KAN FØRE TIL SØKSAL. DEN TEIENINGEN KAN PRINTES I FEL. SIKLA. IKKE TA MAL. ØRSKATE PÅ TEIENING. BRUK KUN OPPGITTE MAL.

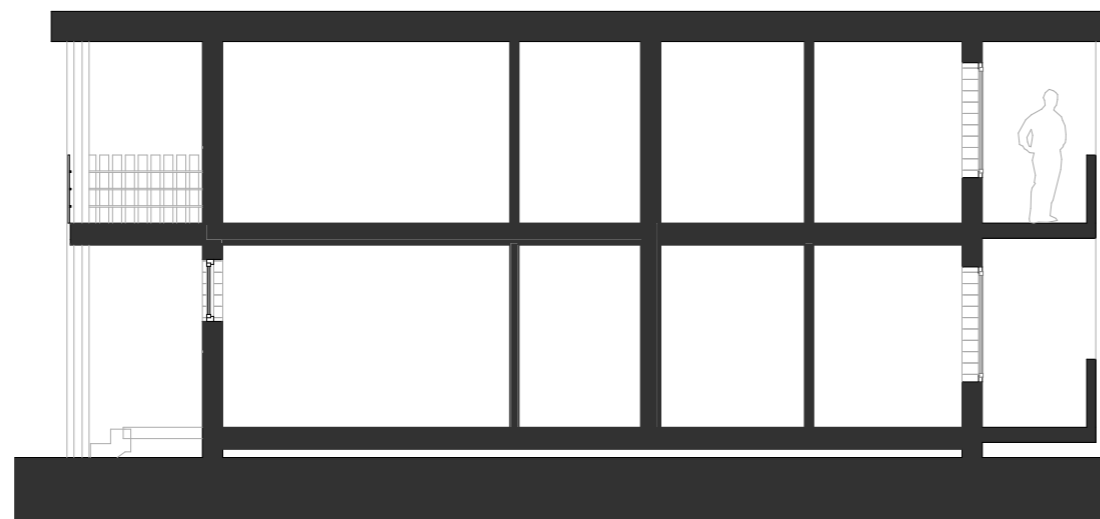

1:100 Snitt A

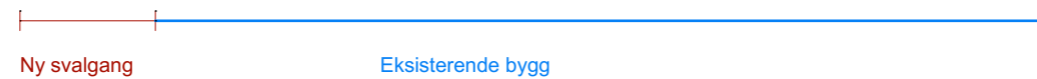

1:100 Snitt B



Fase
Søknadstegninger

ARKOCONSULT AS, Postboks 103, 5291 Valestrandfossen
 Tel.: 56390003 - Fax.: 56191130 - Mob.: 93241511
 Mail: post@arkoconsult.no - Org.nr. 997 089 782 MVA

Tiltakshaver	Sign. KFJ
Lyngmarka Borettslag	Dato 03.06.16
Prosjekt	Kontroll PKT
Ny svalgang	Dato 03.06.16
188/281 Lindås	Målestokk 1:100
Tegningsnr.: 68016067A30-1	Format A3
Type tegning: Snitt A og B	
BRA TOTALT (innv.) # m2	BYA # m2

I HENHOLD TIL LOVVERK ER DENNE TEGNINGEN ARKOCONSULT AS SIN EIENDOM. DENNE TEGNINGEN KAN IKKE BLI BRUKT, OFFENTLIGGJORT ELLER GIS VIDERE TIL TREDJEPART UTEN VÅRT SKRIFTLIGE SAMTYKKE. OVERTREDELSE AV DETTE KAN FØRE TIL SØKSMÅL. OBS! TEGNINGEN KAN PRINTES I FEIL SKALA. IKKE TA MÅL DIREKTE PÅ TEGNING. BRUK KUN OPPGITTE MÅL.

Prosjektnr.
2016067

Revisjon nr.
#

Type tegning
Visualisering

VEDLEGG E-4



Fase
Søknadstegninger

 **arkoconsult**

ARKOCONSULT AS, Postboks 103, 5291 Valestrandfossen
Tel.: 56390003 - Fax.: 56191130 - Mob.: 93241511
Mail: post@arkoconsult.no - Org.nr. 997 089 782 MVA

Tiltakshaver

**Lyngmarka
Borettslag**

Prosjekt

Ny svalgang

188/281

Lindås

Tegningsnr.:
68016067A40-2

Type tegning:
Visualisering

BRA TOTALT (innv.)
m2

BYA
m2

Sign.

KFJ

Dato

03.06.16

Kontroll

PKT

Dato

03.06.16

Målestokk

1:1

Format

A3

I HENHOLD TIL LOVVERK ER DENNE TEGNINGEN ARKOCONSULT AS SIN EIENDOM. DENNE TEGNINGEN KAN IKKE BLI BRUKT, OFFENTLIGGJORT ELLER GIS VIDERE TIL TREDJEPART UTEN VÅRT SKRIFTLIGE SAMTYKKE. OVERTREDELSE AV DETTE KAN FØRE TIL SØKSMÅL. OBS! TEGNINGEN KAN PRINTES I FEIL SKALA. IKKE TA MÅL DIREKTE PÅ TEGNING. BRUK KUN OPPGITTE MÅL.