


samiel/kompakt utforming. Klager vil knapt se dollgen ita eget nus.

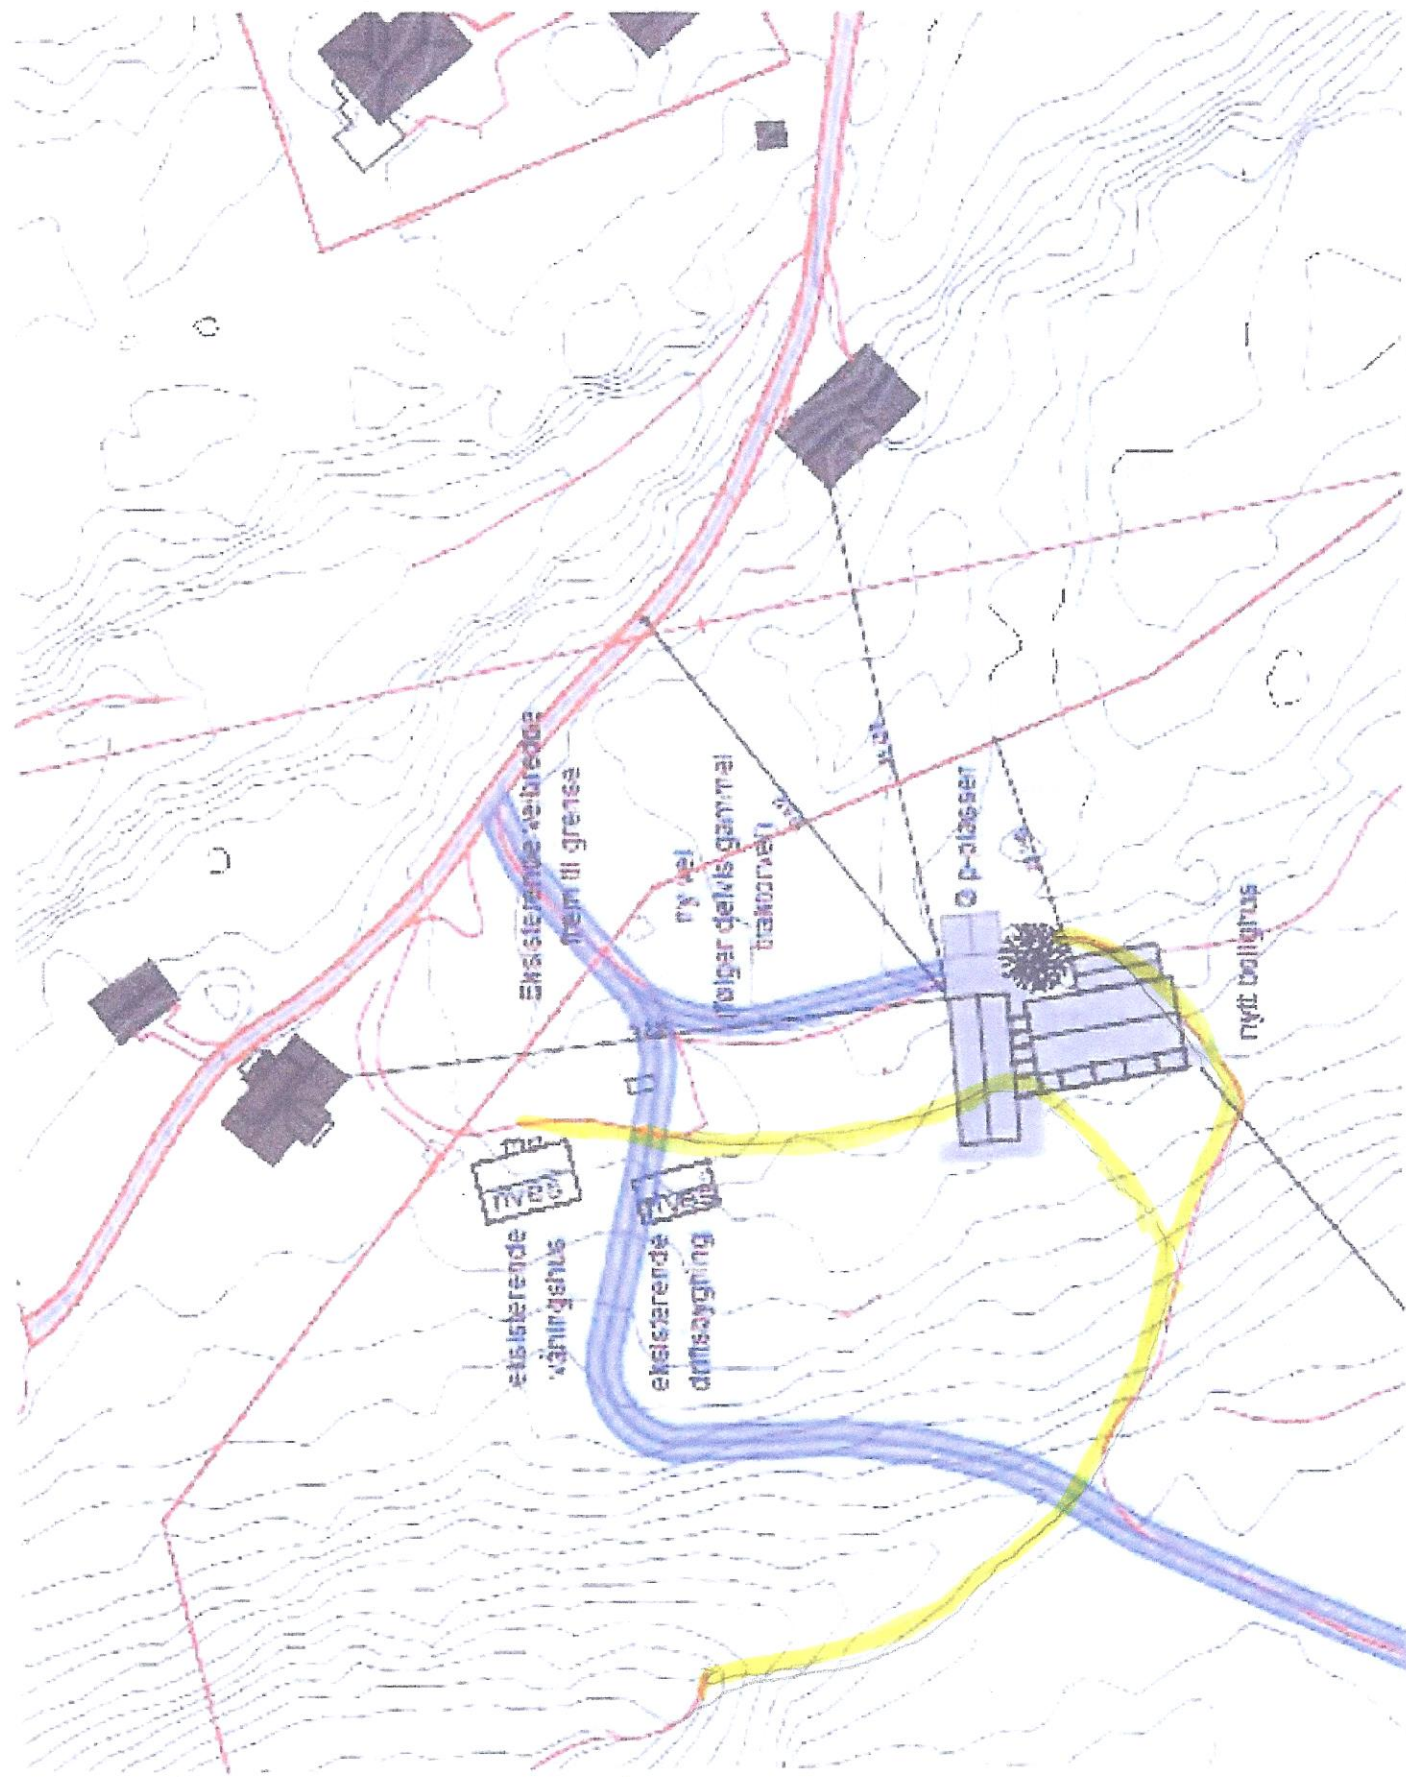

Planskisse fra søknaden. Vegtraséen er justert noe iht. plantegning i vedlegg 1.