
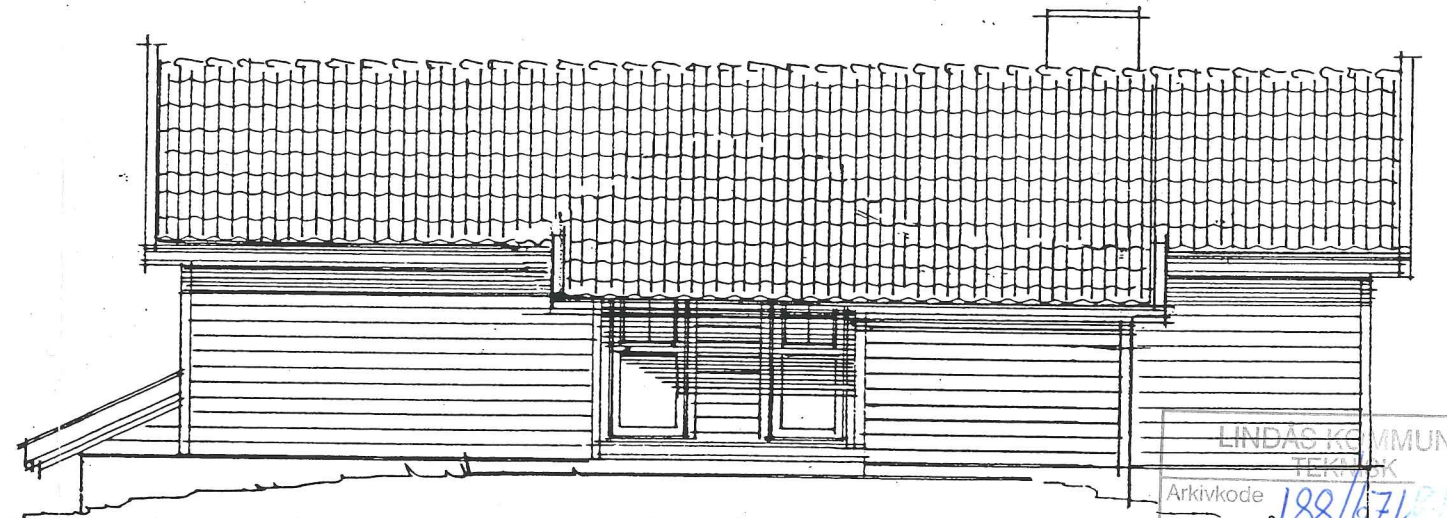


ORG:

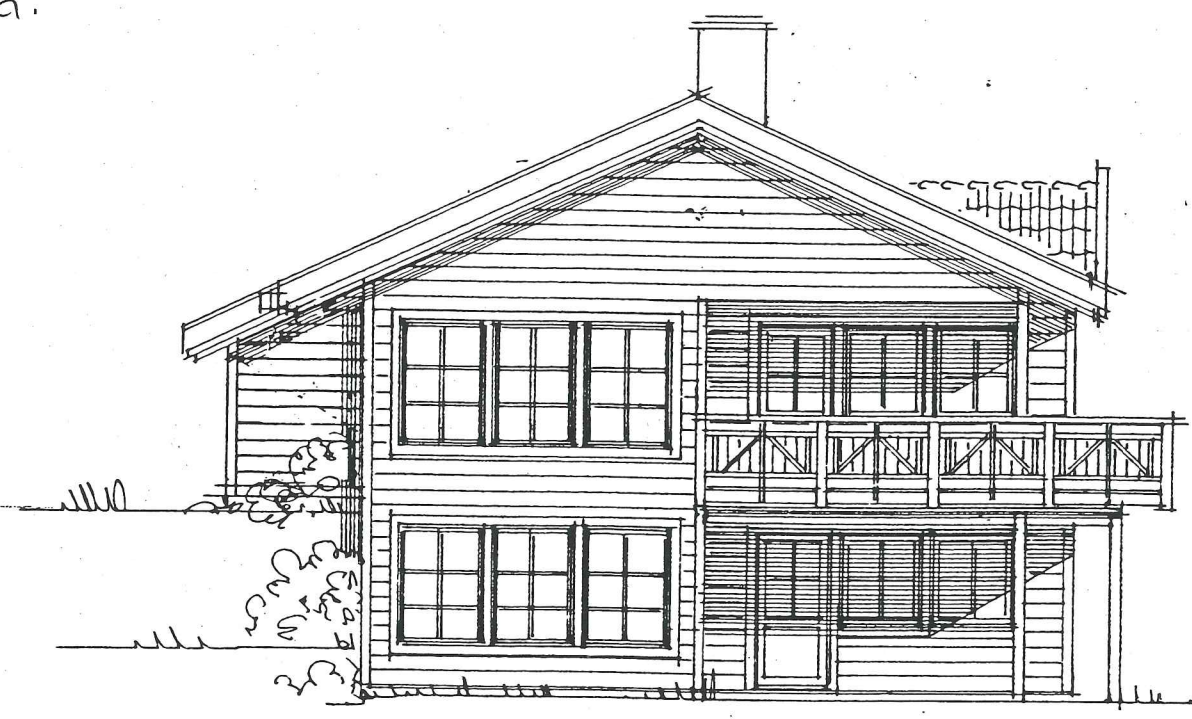

LINDAS KOMMUNE
TEKNIKK
Arkivkode 188/6718673
20 AUG. 2002
Ark.saksnr. 02/1602
Løpenr. 12753/02
Saksh. SV70
Grad.

21.08.00	SPORTSBODER	SS			
REV.	DATO	ANT.	REVISJONEN GJELDER	SIGN.	
UTVIKLET FOR:		GRUNNFL.	131.4	DATO	30.06.00
HORIZONTALDELT TO MANNS BOLIG		BBA	118.9 + 118.4	TEGN.	S.S
		BA	118.9 + 118.4	MÅL	1:100
BYGGHERRE: REKNESHUS A/S		TYPE NR.:	A.	UTVIKLET AV: Steinar Sagen AS ARKITEKONTOR	
TEGNING: FASADER		PROSJEKTNR.:	20022	Fjordgt. 78 - Pb. 2114 - 7411 TRONDHEIM Tlf.: 73 87 46 50 - Fax: 73 87 46 59	

KOPIERING ELLER ULOVLIG BRUK AV TEGNINGER MEDFØRER ERSTATNINGSANSVAR