


Prosjekt 1129-16  
Ombygging hytte  
Seim Bygg AS

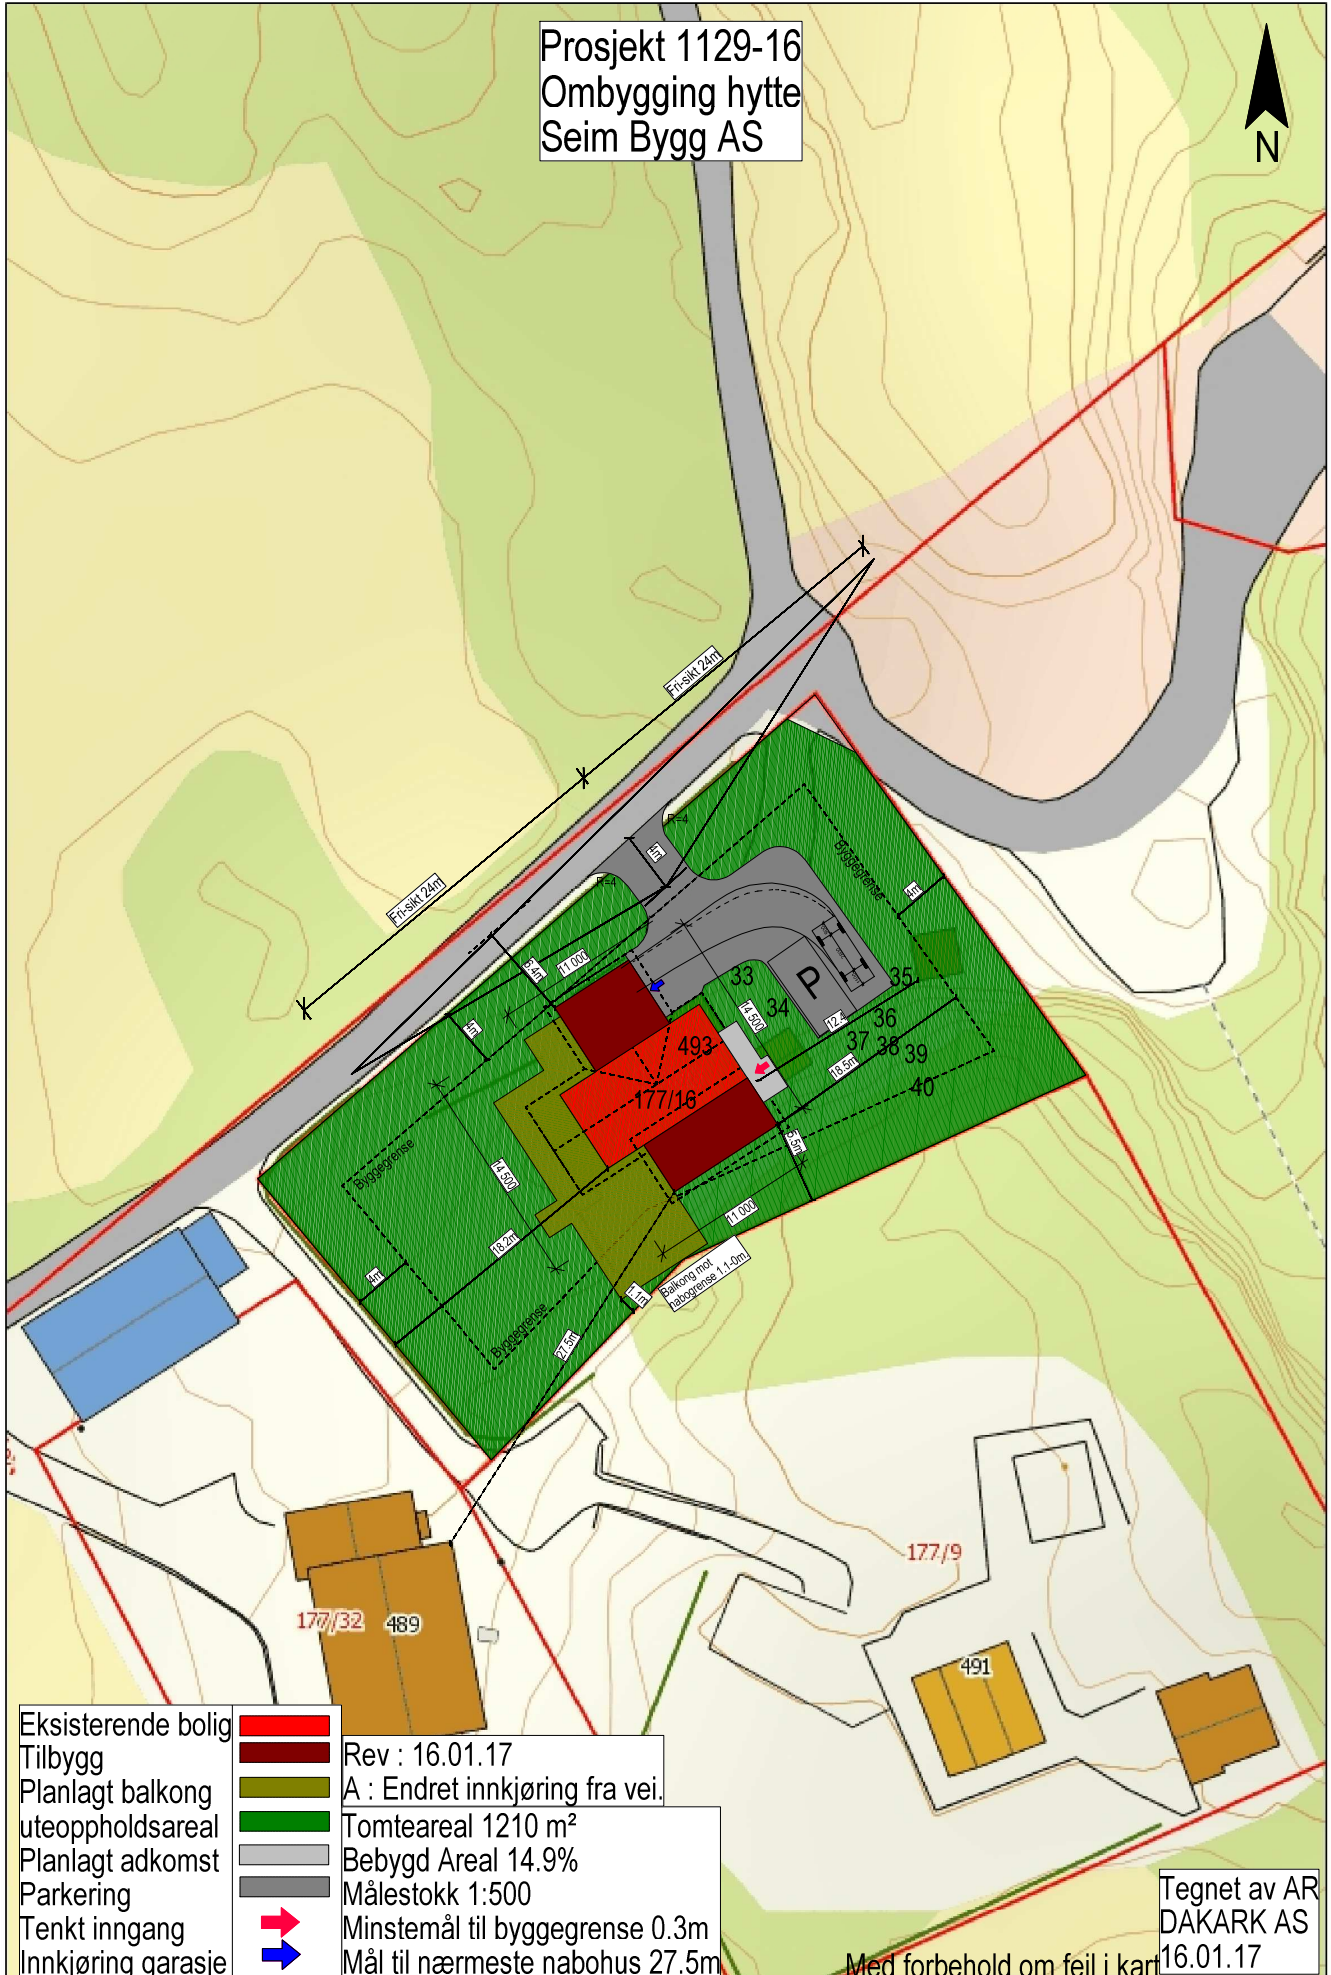

Eksisterende bolig	<span style="color: red;">■</span>	Rev : 16.01.17
Tilbygg	<span style="color: brown;">■</span>	A : Endret innkjøring fra vei.
Planlagt balkong	<span style="color: olive;">■</span>	Tomteareal 1210 m <sup>2</sup>
uteoppholdsareal	<span style="color: green;">■</span>	Bebygd Areal 14.9%
Planlagt adkomst	<span style="color: grey;">■</span>	Målestokk 1:500
Parkering	<span style="color: grey;">■</span>	Minstemål til byggegrense 0.3m
Tenkt inngang	<span style="color: red;">➔</span>	Mål til nærmeste nabo hus 27.5m
Innkjøring garasje	<span style="color: blue;">➔</span>	

Tegnet av AR  
DAKARK AS  
16.01.17

Med forbehold om feil i kart

**Målestokk: 1:500**