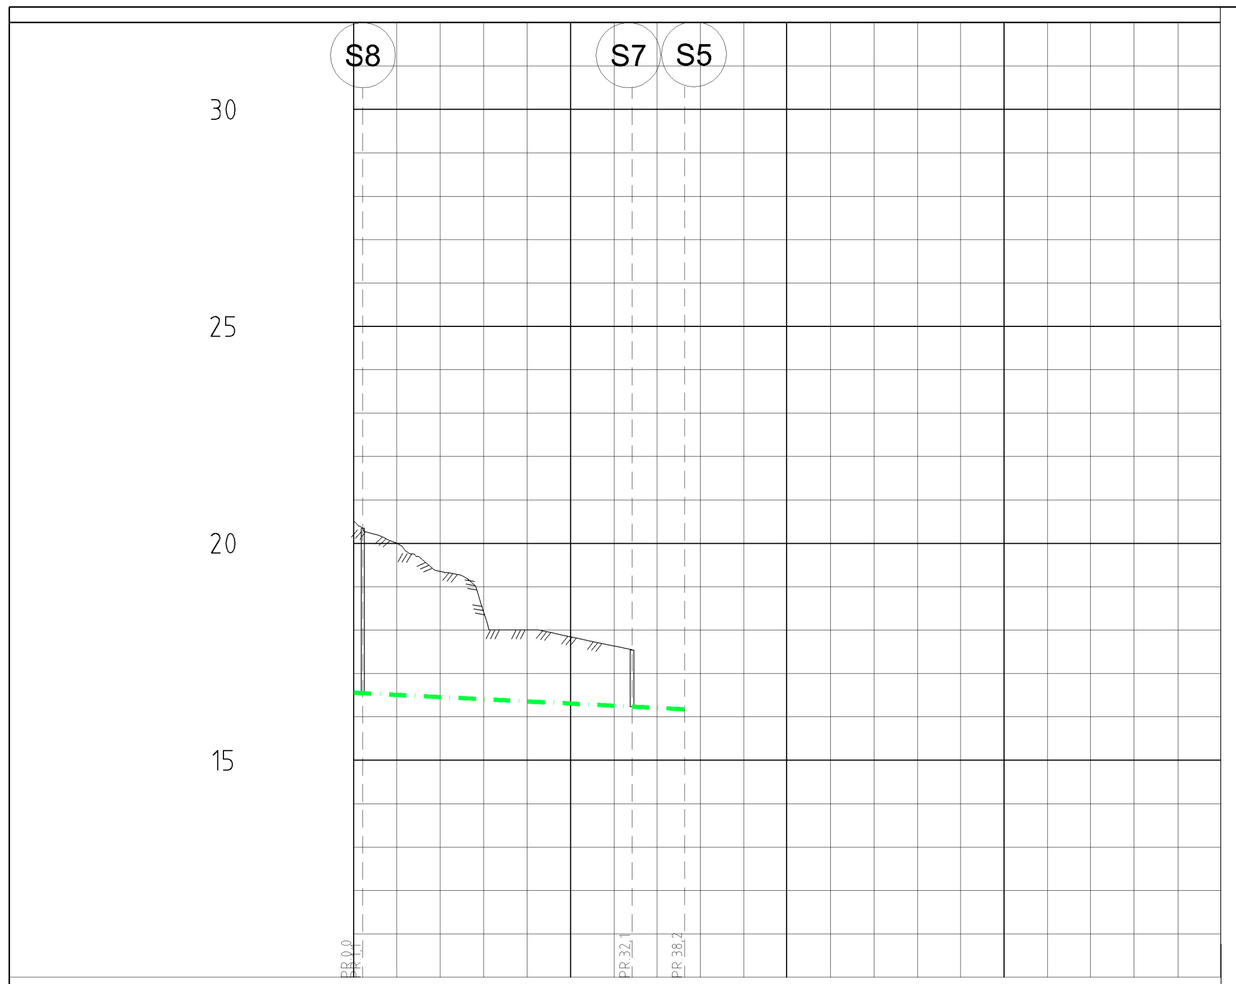

PROFIL NR					
Grunneier					
Markslag					
Grunnforhold					
TERRENG H./TOPP VEGDEKKE		20,53	19,35	18,00	17,63
Hor. vinkelpunktavstand i m		1,1	31,0		6,1
Spillvannsledning	Kumavstand i m	1,1	31,0		6,1
	Fall i ‰	-10,0	-10,0		-10,0
	Kote innv. bunn	16,55		16,24	16,18
	Type og dim	160PVC SDR 13,6			

1:500

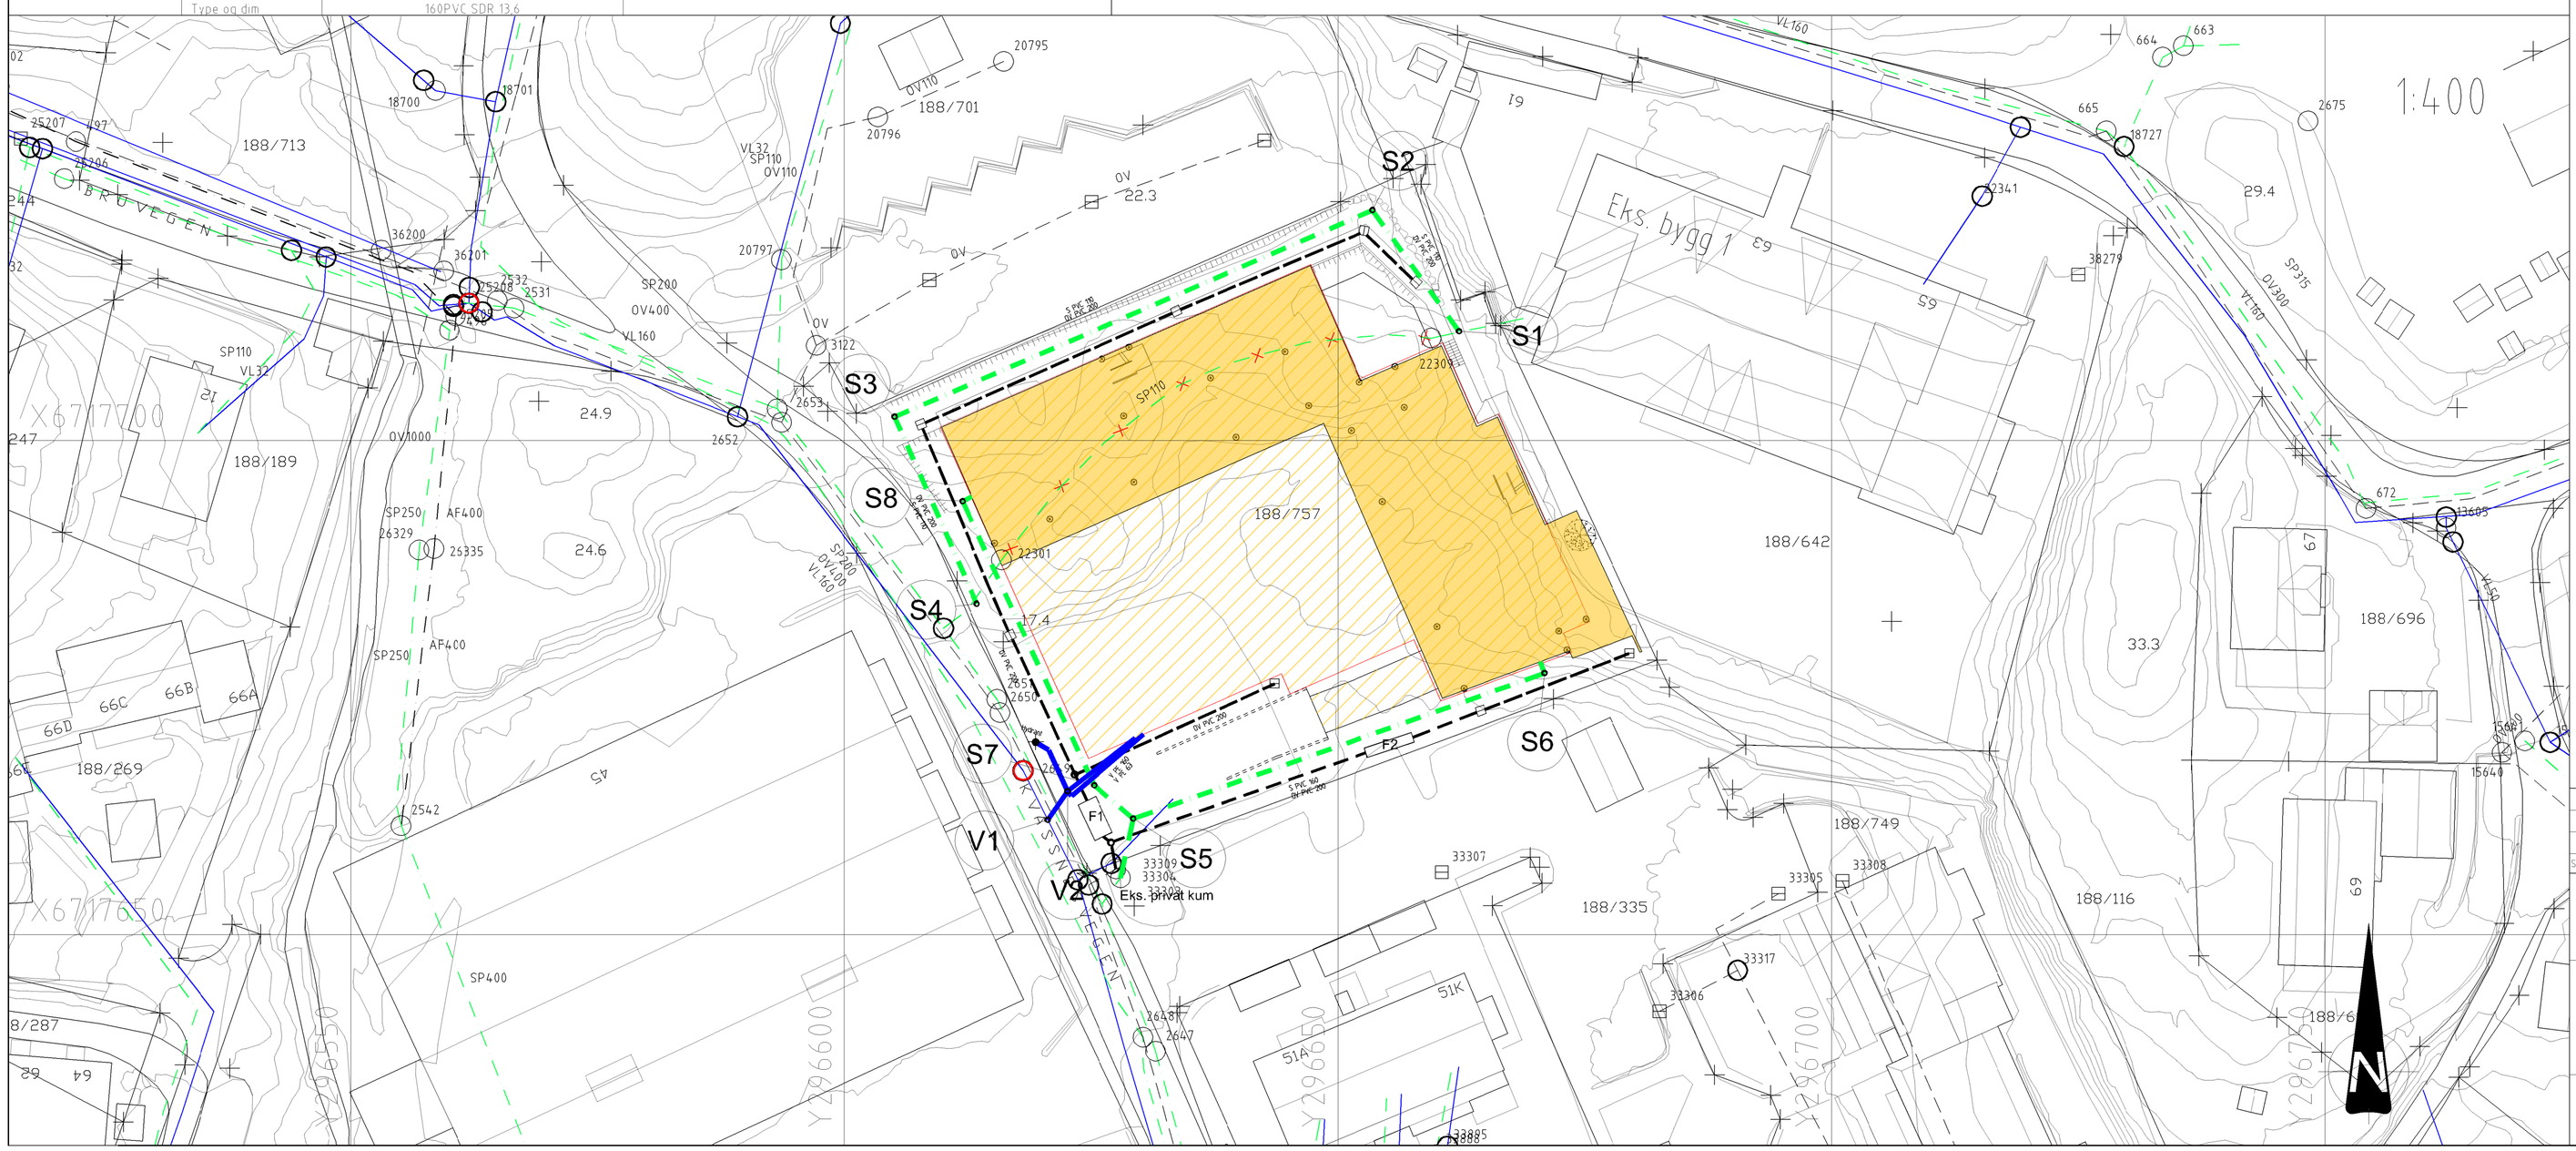

Tegnforklaring

Planlagt	Eksisterende	
		Spillvannsledning
		Vannledning
		Overvannsledning
		Kum
		Brannventil i kum
		Brannhydrant
		Saneres
		Overetg.
		Underetg.
		Sandfang
		Areal til fordrøyning

Status	Rev.	Endring	Utført	Kontr.	Ansv.	Dato
	03	Et ekstra SP-utløp fra bygg (S8 - S5)	MaGr	BeCl	BeCl	25.01.2017
	02	Omprosjektering grunnet utvidet kjeller og nytt inntakspunkt	MaGr	BeCl	BeCl	17.01.2017
	01	Omprosjektering med brannhydrant	MaGr	BeCl	BeCl	18.03.2016
			MaGr	BeCl	BeCl	18.03.2016

Stoltz Bolig

Knarvik B5

VA-plan

Lengdeprofil

Målestokk: 1:400 / 1:500

Format: A1

Oppdragsleder: Mari Grimstad

Oppdragsnr.: 17715001

SWECO

SWECO Norge AS
STORETVEITVEGEN 98, 5072 BERGEN
TLF.: 55 27 50 00 FAX.:

Disiplin: VA

Løpenummer: GH006

Status: C

Rev.: 03