

Søknad om ferdigattest

Pbl § 21-10, SAK10 §§ 8-1 og 8-2

Søknaden gjelder							
Eiendom/ byggested	Gnr.	Bnr.	Festenr.	Seksjonsnr.	Bygningsnr.	Bolignr.	Kommune
	137	309				Garasje	Lindås
	Adresse				Postnr.	Poststed	
	Risbekken 12				5911	Alversund	

Ferdigattest	
Tilfredsstillert tiltaket kravene til ferdigattest?	<input checked="" type="checkbox"/> Ja <input type="checkbox"/> Nei Hvis nei, fyll ut informasjonen nedenfor.
Det gjenstår følgende arbeider av mindre vesentlig betydning som vil bli utført innen 14 dager:	Dato
Type arbeider	
Bekreftelse på at disse arbeidene er utført vil være kommunen i hende innen:	Dato

Oppdatert dokumentasjon	
Er det foretatt ikke søknadspliktige endringer/justeringer i forhold til tillatelsen?	
<input type="checkbox"/> Ja <input checked="" type="checkbox"/> Nei	Hvis ja, vedlegg oppdatert situasjonsplan, tegninger eller dokumentasjon som viser hva som er utført.

Sluttrapport for avfall		
Sluttrapport av	Dato	vedlegges søknaden
Ansvarlig søker forplikter seg til å påse at sluttrapporten blir ajourført og oppbevart.		Vedlegg nr. K -


Varmesystem			
Energiforsyning		Varmefordeling	
<input checked="" type="checkbox"/> Elektrisitet	<input type="checkbox"/> Sol	<input type="checkbox"/> Vannbåren gulvvarme	<input checked="" type="checkbox"/> Ikke relevant
<input type="checkbox"/> Biobrensel	<input type="checkbox"/> Gass	<input type="checkbox"/> Vannbåren radioator	
<input type="checkbox"/> Varmepumpe - luft	<input type="checkbox"/> Olje/parafin	<input type="checkbox"/> Elektriske varmekabler	
<input type="checkbox"/> Varmepumpe - berg/sjø	<input type="checkbox"/> Annet	<input type="checkbox"/> Elektriske panelovner	
<input type="checkbox"/> Fjernvarme/spillvarme		<input type="checkbox"/> Luftoppvarming	
		<input type="checkbox"/> Kamin/ovn/peis	
		<input type="checkbox"/> Annet	







Erklæring	
<input checked="" type="checkbox"/>	Det bekreftes at tilstrekkelig dokumentasjon som grunnlag for driftsfasen er overlevert byggverkets eier

Vedlegg				
Beskrivelse av vedlegg	Gruppe	Nr. fra – til		Ikke relevant
Situasjonsplan, avkjøringsplan	D	1	- 1	<input type="checkbox"/>
Tegninger, plan, snitt, fasade	E	2	- 2	<input type="checkbox"/>
Redegjørelser/kart	F	-	-	<input checked="" type="checkbox"/>
Gjennomføringsplan	G	-	-	<input checked="" type="checkbox"/>
Sluttrapport for avfallsplan og miljøsaneringsbeskrivelse	K	-	-	<input checked="" type="checkbox"/>
Boligspesifikasjon i matrikkelen	H	-	-	<input checked="" type="checkbox"/>
Uttalelser fra andre offentlige myndigheter	I	-	-	<input checked="" type="checkbox"/>
Andre vedlegg	Q	-	-	<input checked="" type="checkbox"/>

Underskrifter			
Ansvarlig søker for tiltaket (for tiltak etter pbl § 20-1)		Tiltakshaver (bare for tiltak uten ansvarlig søker pbl 20-4)	
Føretak (Søkt uten ansvarlig søker)		Navn Christer Solend	
Kontaktperson	Telefon	Kontaktperson	Telefon
Christer Solend	91607892	Christer Solend	91607892
E-post		E-post	
chr_sol@hotmail.com		chr_sol@hotmail.com	
Dato	Underskrift	Dato	Underskrift
13/2-16	<i>C. Solend</i>	13/2-16	<i>C. Solend</i>
Signes med trykkbokstaver		Signes med trykkbokstaver	
CHRISTER SOLEND		CHRISTER SOLEND	

Vedlegg 1

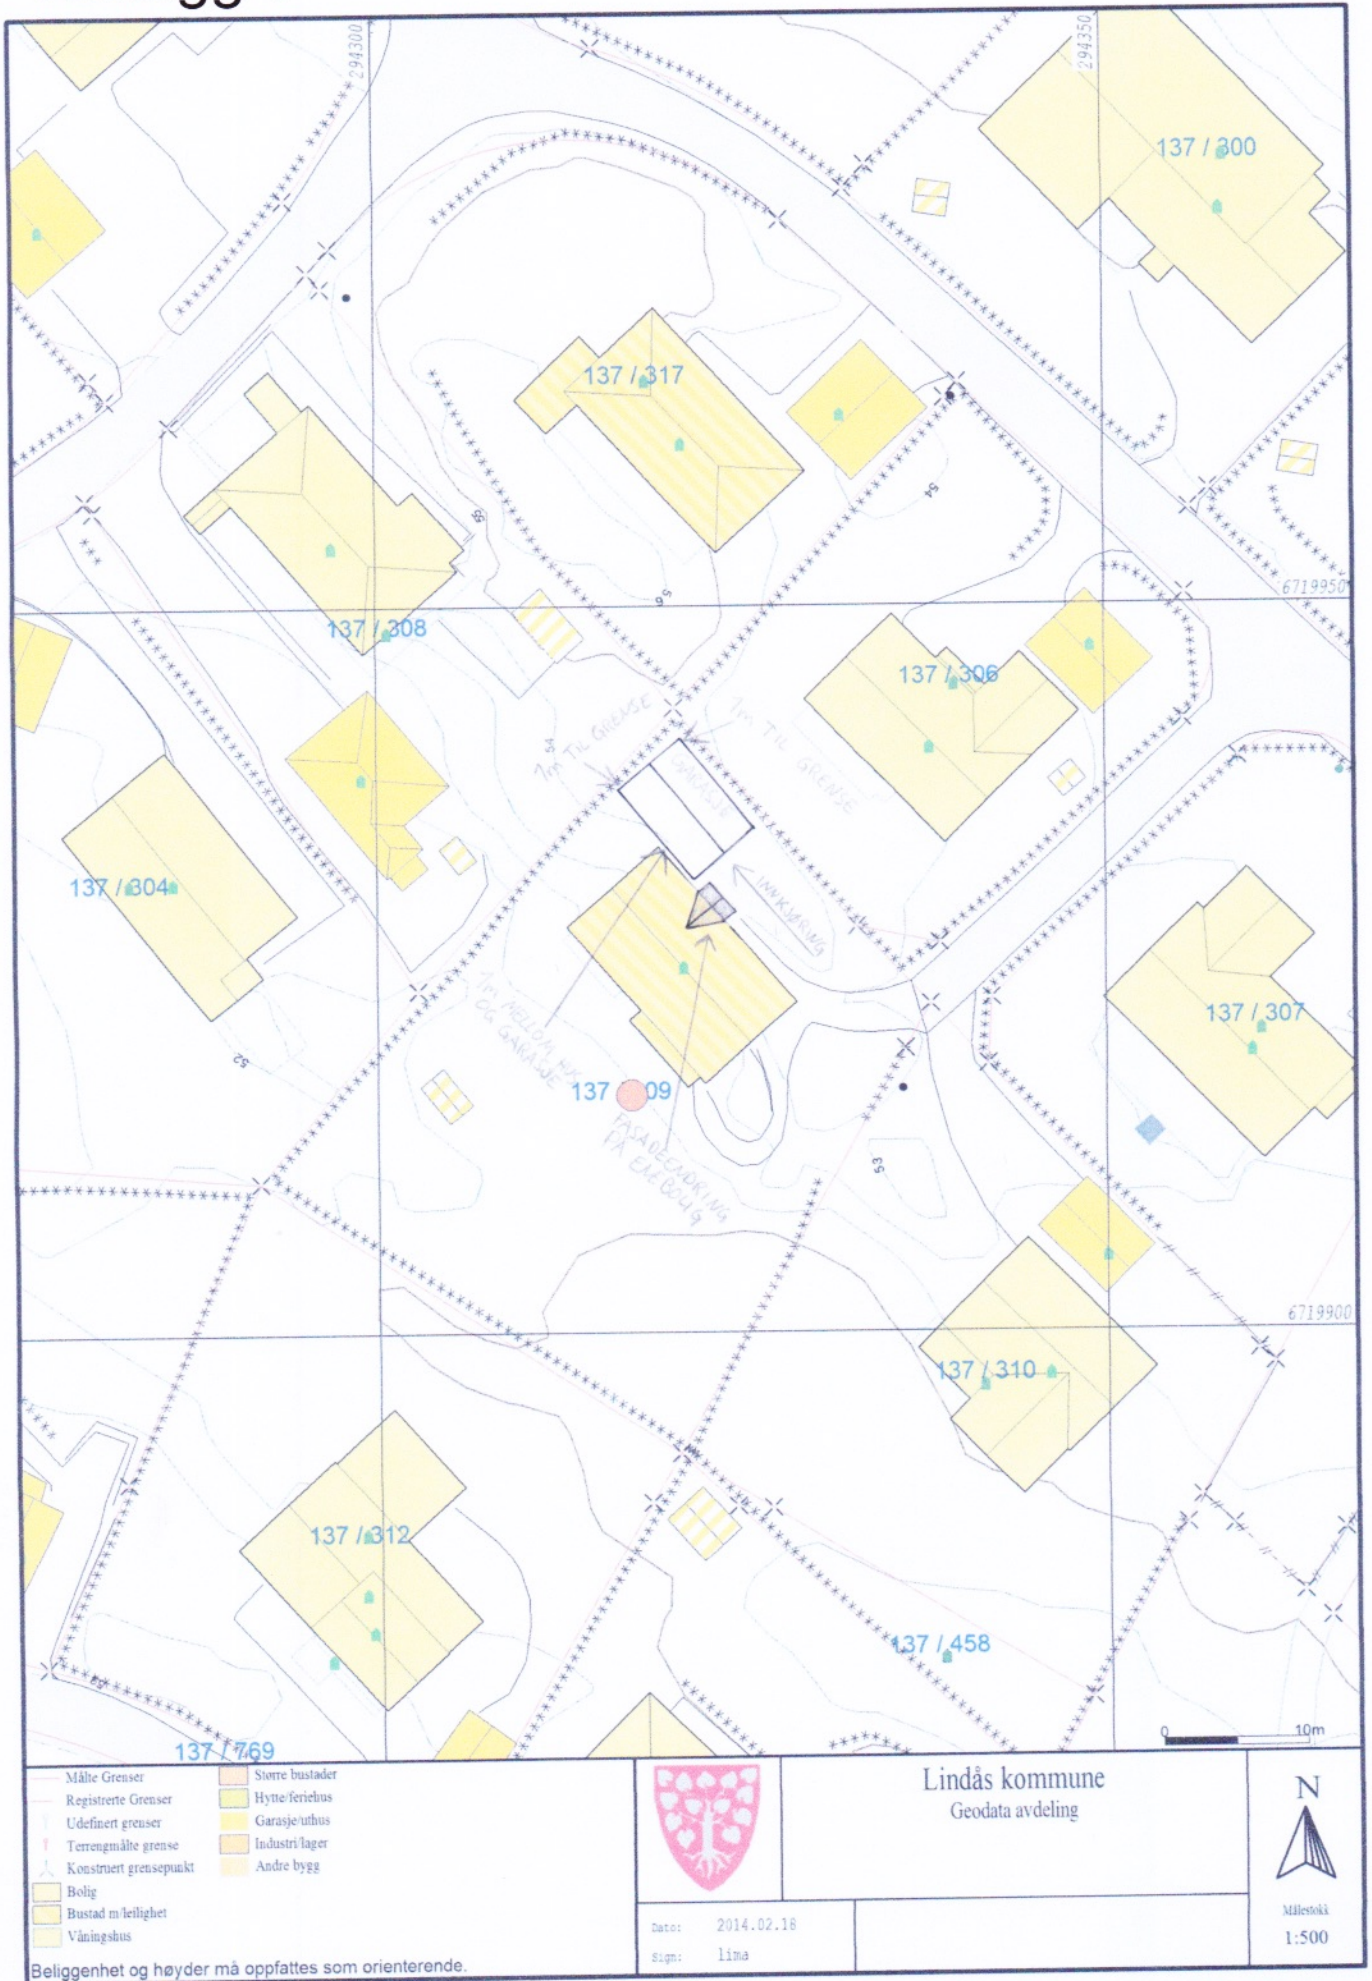

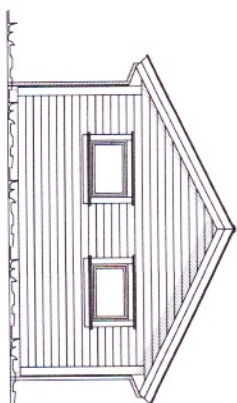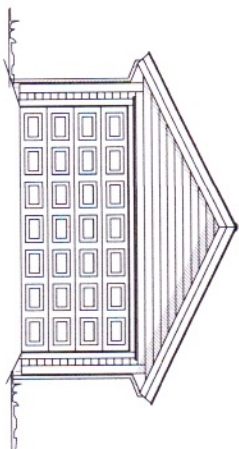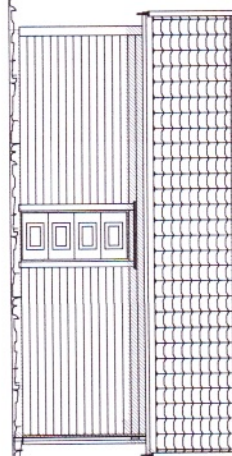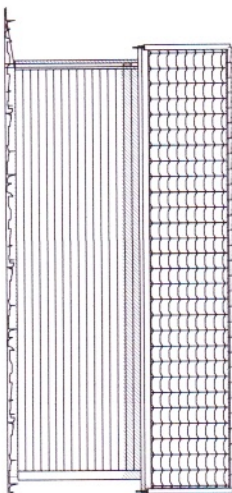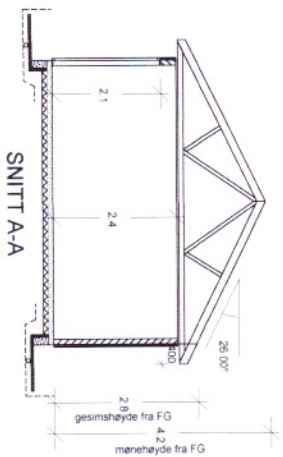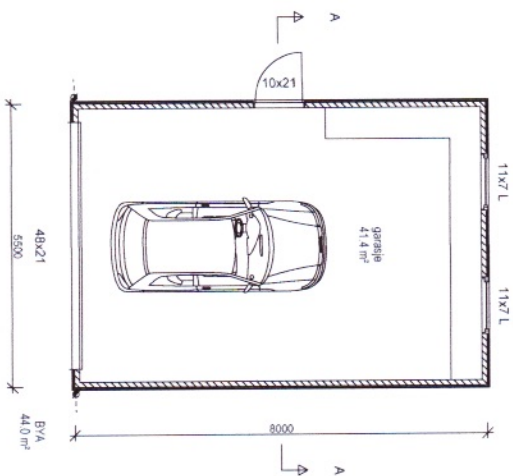

AA	Endret vinduer	ole.m	27.02.2014
REV	ANT.	SIGN.	DATO
	REVIDERINGEN GJELDER		

DATA DESIGN SYSTEM

GARASJE

Christer Solend

TEGN. ole.m

PROSJ.NR. Ns26

G.NR.

B.NR.

GODKJ.

TEGN. NR. 501

KOMMUNE:

DATO 02.02.2014



MÅL 1 : 100



Plan snitt fasade

Byggm. Nils J. Solend AS

VEDLEGG 2

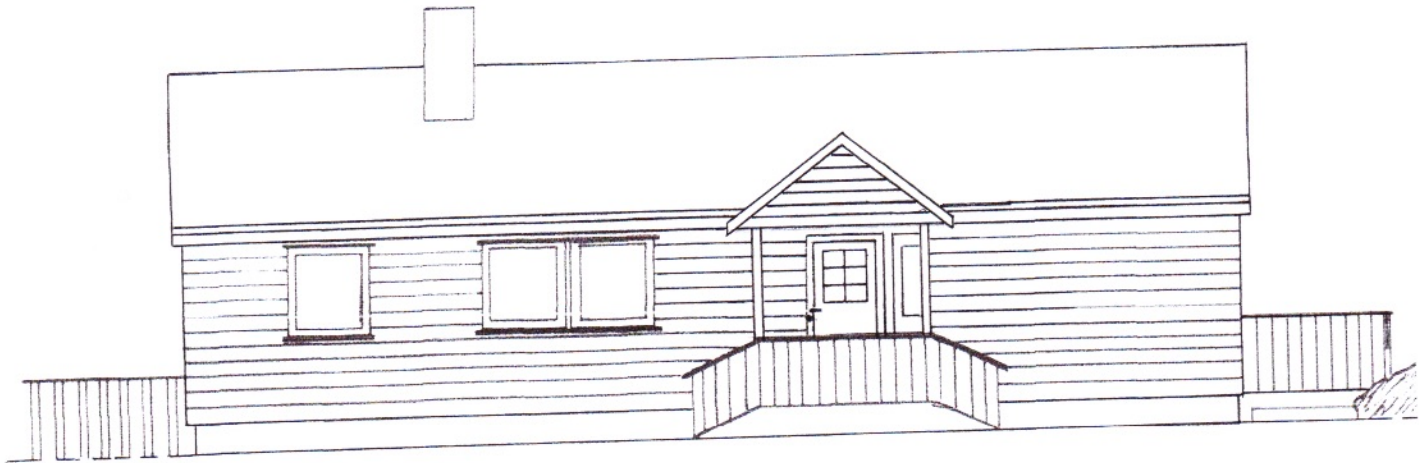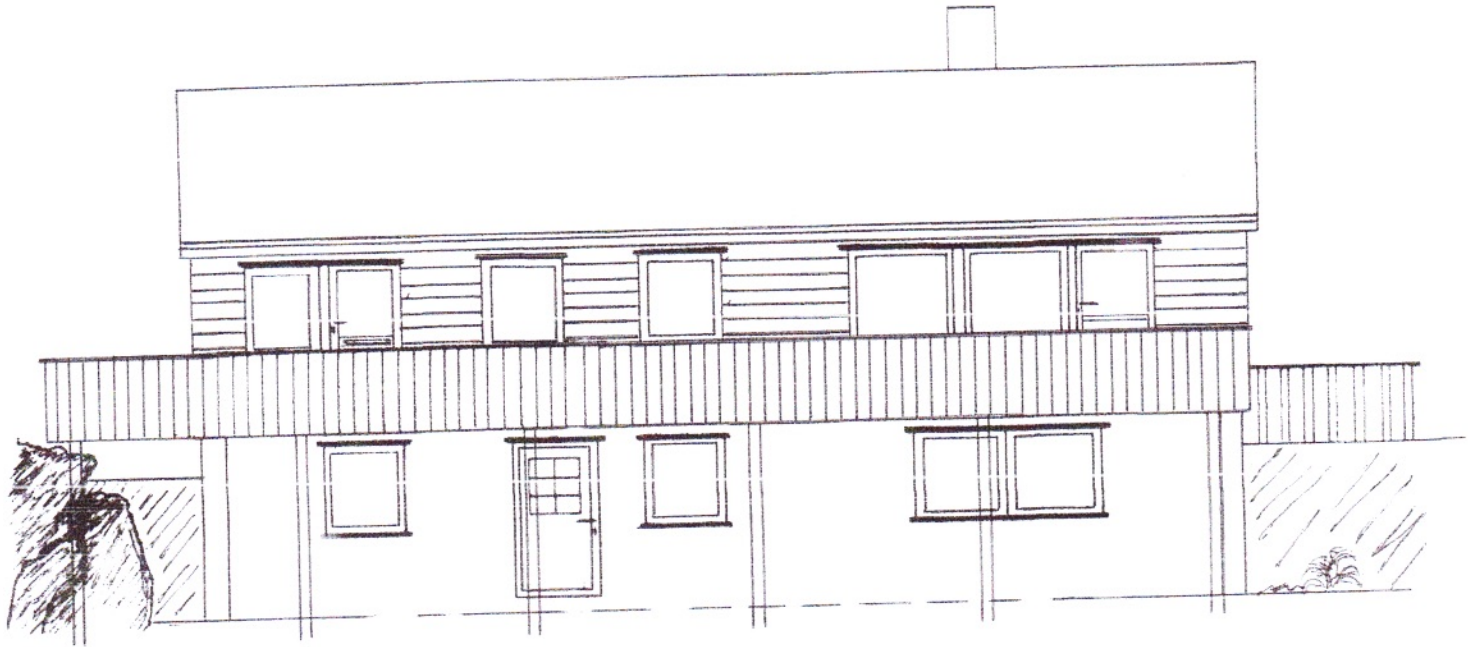

DATO: 03.02.14
MALE STOKK: 1:100