



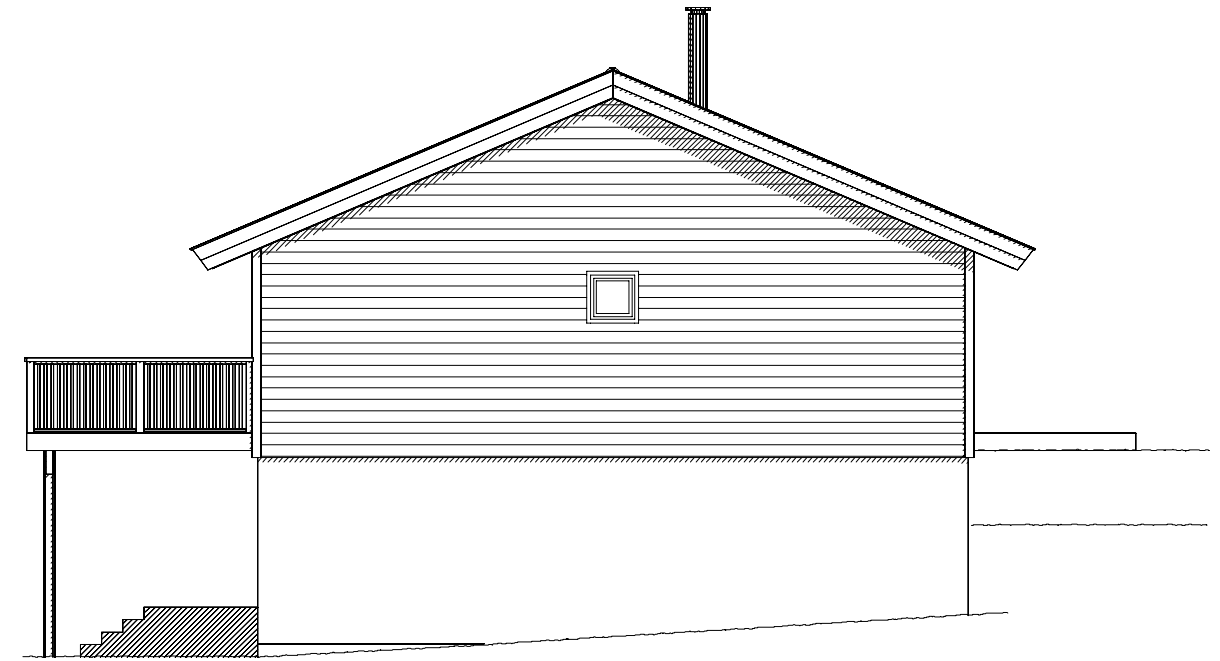


FASADE VEST

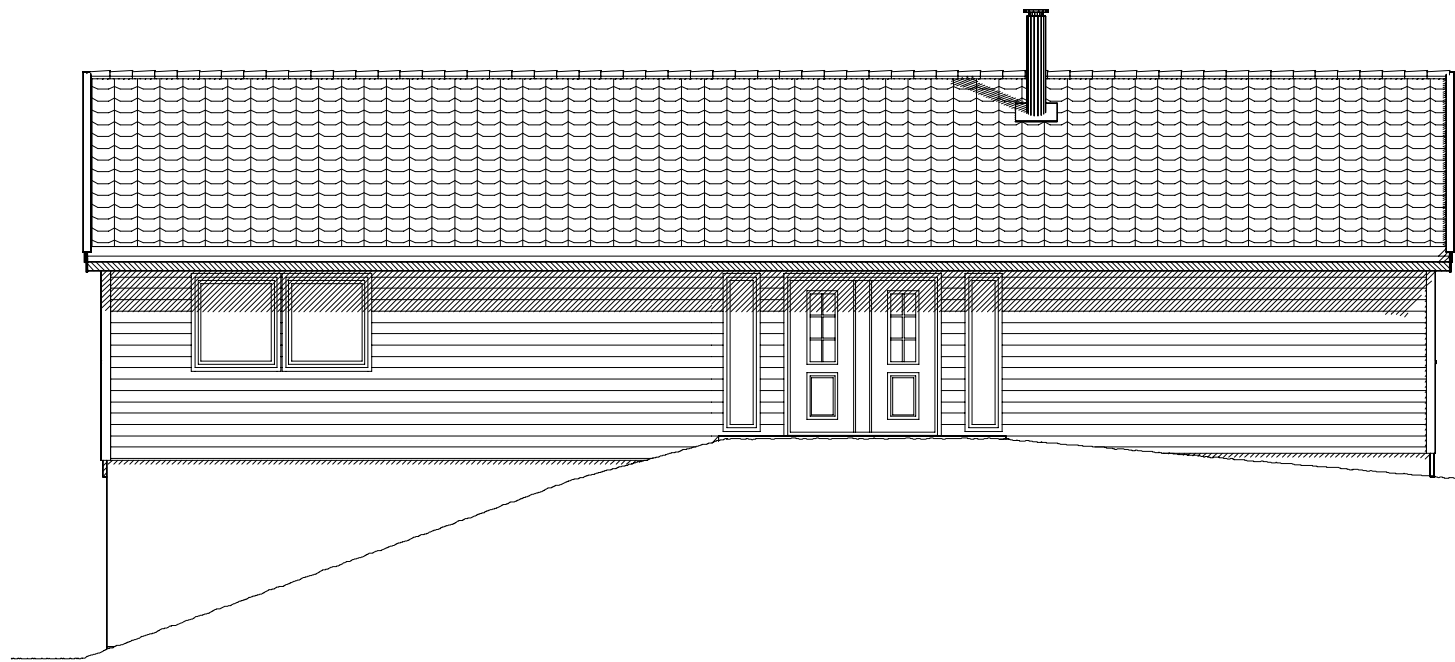

FASADE SØR



FASADE ØST

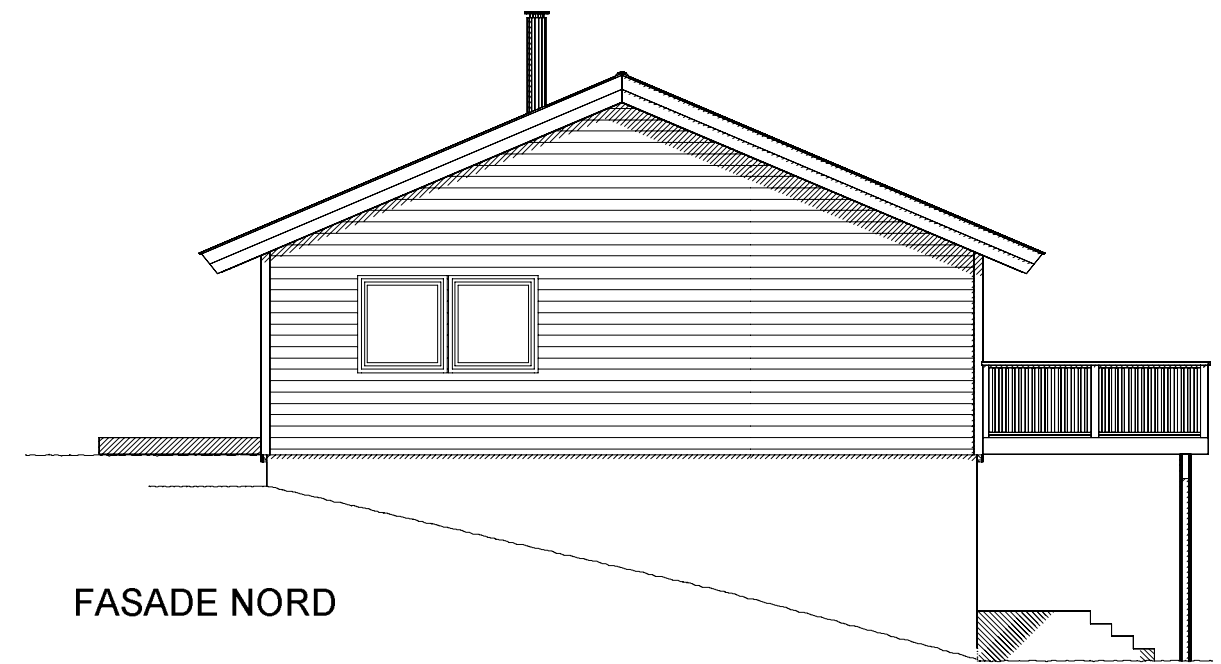

FASADE NORD

A Byggemeldingstegning					GUB 19.01.17 BEK	
Rev.nr.:	Rev.:				Tegn. / Dato:	Kontr.:
Tiltakshaver : Cato og Rita Helen Gausvik					Nr. A05+	
Byggeplass : Klokkarstien 15						
Kommune : Lindås						
Målestokk: 1:100	DAK av: GUB	Dato: 03.01.17	Kontr.:	Dato:	Arkivnr.:17949	
Tegning FASADER			Hustype TILBYGG			
Arkitekt:			Denne tegning tilhører Nordbohus AS. Etterligning kfr. lov om åndsverk av 12.5.1961.			