



FASADE 1



FASADE 3

Ingen brannsikringstiltak er beskrevet

ANMERKNINGER:

- Risikoklasse: 4 / Brannklasse: 1
- Energidokumentasjon: U-verdier angitt i energidokumentasjon.
- Arealer oppsatt i tabell er i hht NS3940
- Arealer angitt i de enkelte rom er oppgitt som faktiske gulvareal.
- I rom under skrå himling kan deler av dette areal ha lavere takhøyde enn 2,4m.
- L = LIMTRE / S = STÅLDRAGER / SK = SKURLAST
- NTO = NETTOMÅL
- Innredninger og sanitærutstyr vist på tegning kun inkludert hvis angitt i kontrakt.
- For symbolforklaringer, se leveringsbeskrivelse.

REV:	DATO:	REVISJON:	SIGN:
A	29.10.14	Tak over inngang, tak mellom hus fjernet	RT

MESTERHUS
Kaland Trelast AS

TILTAKSHAVER: Kaland Trelast AS

BYGGEPLASS: Hilland

G.nr/B.nr: 134/348

KOMMUNE: Lindås

Unikus
Postboks 4104,
Terminalveien 10
8089 Bodø, tlf. 75 56 51 20
E-mail: post@unikus.no

TEGN, INNHOLD:

Fasade 1 og 3

TILTAKSART: 4-m.bolig

MÅL: 1 : 100

PROSJEKT:

4-mannsbolig

ARKITEKT:

DATO: 20.10.14

TEGN: RT

PROSJEKT NR: **140445**TEGN.NR: **09.04**



FASADE 2



FASADE 4


Ingen brannsikringstiltak er beskrevet

ANMERKNINGER:


- Risikoklasse: 4 / Brannklasse: 1
- Energidokumentasjon: U-verdier angitt i energidokumentasjon.
- Arealer oppsatt i tabell er i hht NS3940
- Arealer angitt i de enkelte rom er oppgitt som faktiske gulvareal.
- I rom under skrå himling kan deler av dette areal ha lavere takhøyde enn 2,4m.
- L = LIMTRE / S = STÅLDRAGER / SK = SKURLAST
- NTO = NETTOMÅL
- Innredninger og sanitærutstyr vist på tegning kun inkludert hvis angitt i kontrakt.
- For symbolforklaringer, se leveringsbeskrivelse.

REV:	DATO:	REVISJON:	SIGN:
A	29.10.14	Tak over inngang, tak mellom hus fjernet	RT

MESTERHUS
Kaland Trelast AS

TILTAKSHAVER:	Kaland Trelast AS	 Postboks 4104, Terminalveien 10 8089 Bodø, tlf. 75 56 51 20 E-mail: post@unikus.no
BYGGEPLASS:	Hilland	
G.nr/B.nr:	134/348	
KOMMUNE:	Lindås	

TEGN, INNHOLD:	Fasade 2 og 4	TILTAKSART:	4-m.bolig	MÅL:	1 : 100
PROSJEKT:	4-mannsbolig				
ARKITEKT:	DATO:	TEGN:	PROSJEKT NR:	TEGN.NR:	
	20.10.14	RT	140445	09.05	

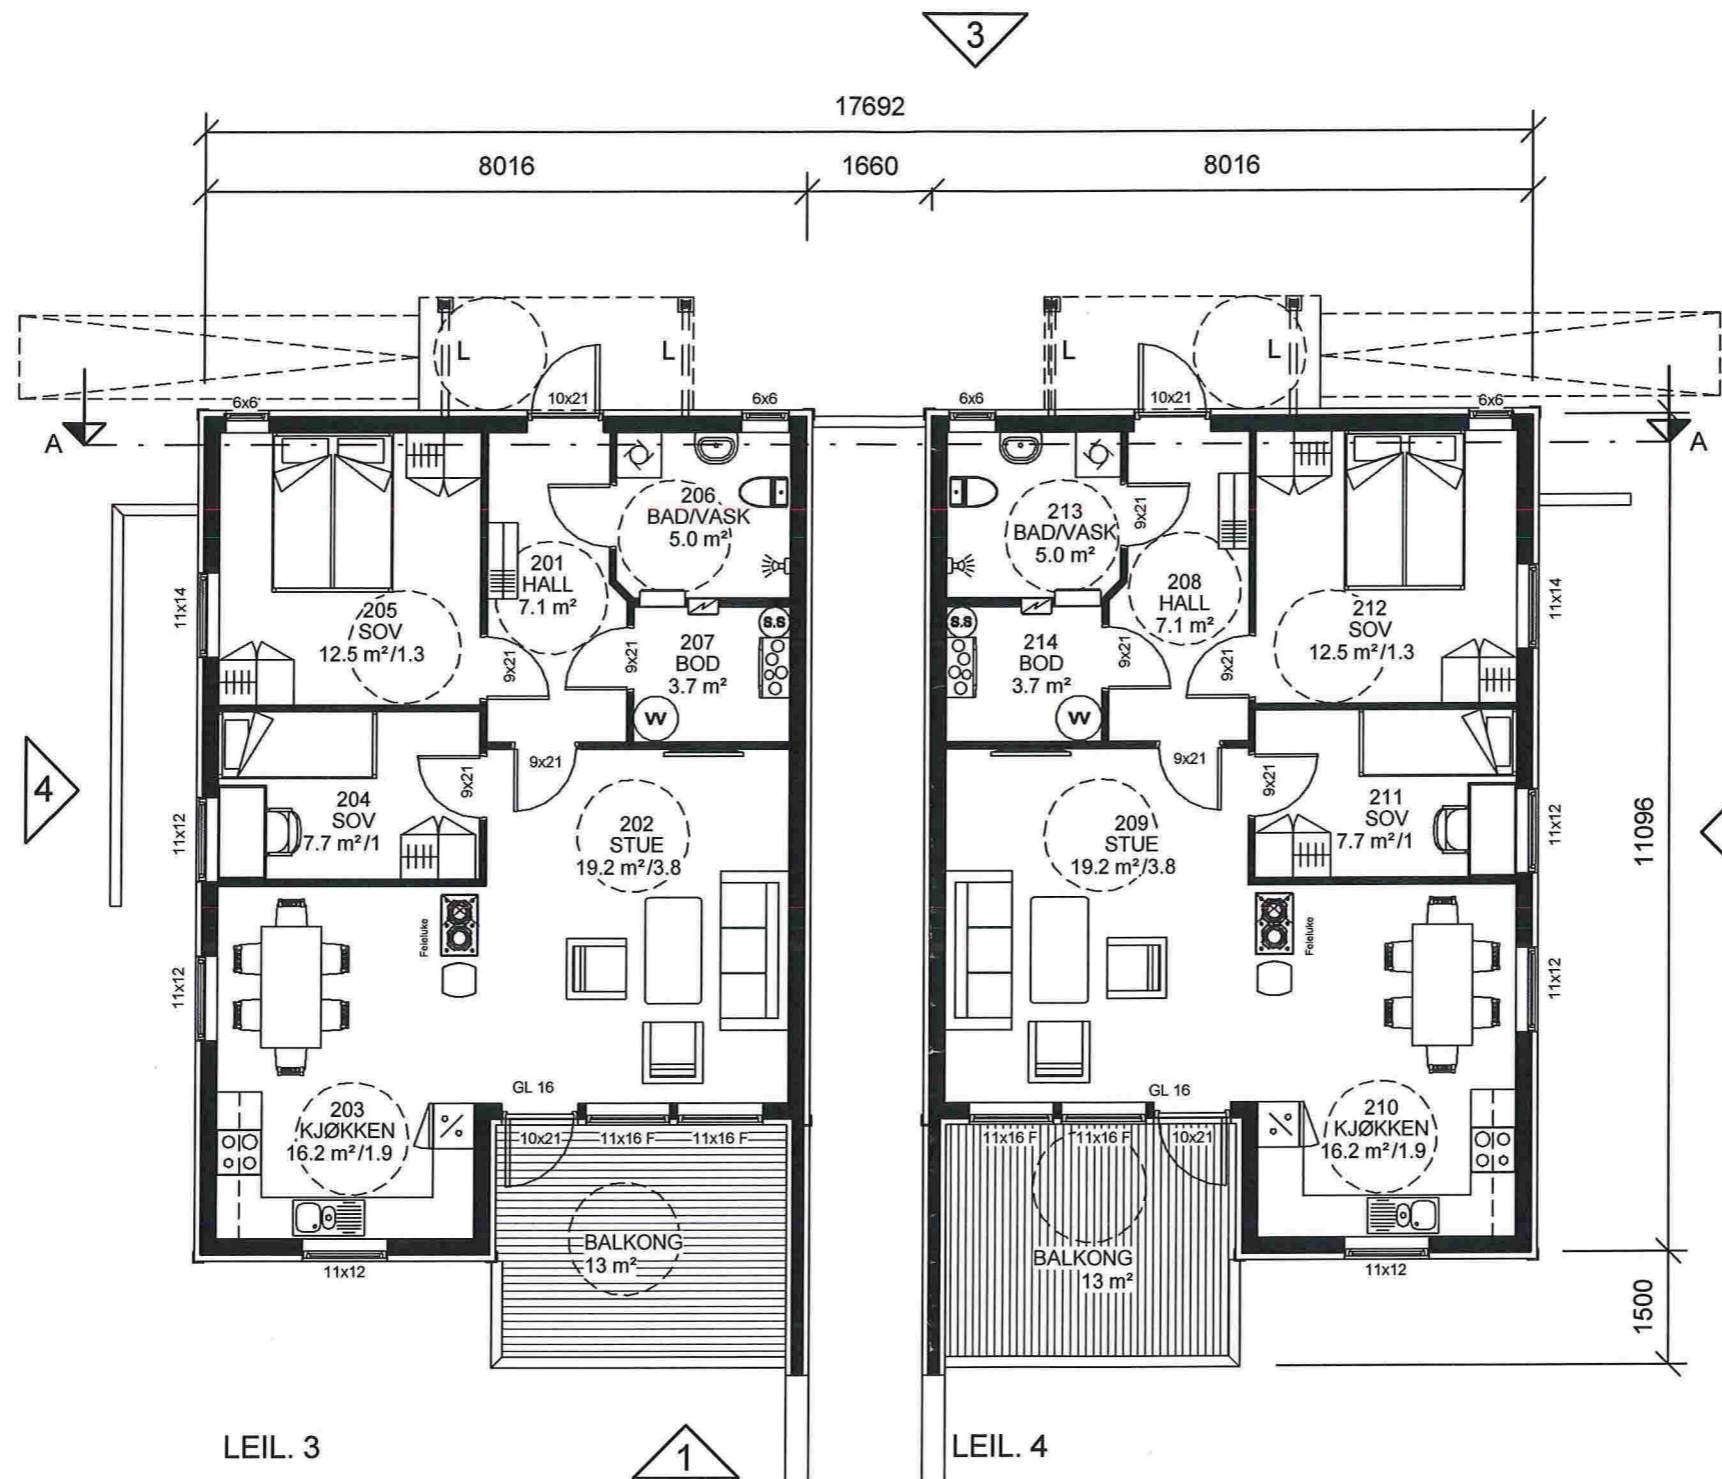

Ingen brannsikringstiltak er beskrevet

ANMERKNINGER:

- Risikoklasse: 4 / Brannklasse: 1
- Energidokumentasjon: U-verdier angitt i energidokumentasjon.
- Arealer oppsatt i tabell er i hht NS3940
- Arealer angitt i de enkelte rom er oppgitt som faktiske gulvareal.
- I rom under skrå himling kan deler av dette areal ha lavere takhøyde enn 2,4m.
- L = LIMTRE / S = STÅLDRAGER / SK = SKURLAST
- NTO = NETTOMÅL
- Innredninger og sanitærutstyr vist på tegning kun inkludert hvis angitt i kontrakt.
- For symbolforklaringer, se leveringsbeskrivelse.


REV:	DATO:	REVISJON:	SIGN:
A	29.10.14	Tak over inngang	RT

MESTERHUS
Kaland Trelast AS

TILTAKSHAVER:	Kaland Trelast AS
BYGGEPLASS:	Hilland
G.nr/B.nr:	134/348
KOMMUNE:	Lindås

Unikus
Postboks 4104,
Terminalveien 10
8089 Bode, tlf. 75 56 51 20
E-mail: post@unikus.no

TEGN, INNHOLD:	Plan 1.etg.	TILTAKSART:	4-m.bolig	MÅL:	1 : 100
PROSJEKT:	4-mannsbolig				
ARKITEKT:	DATO:	TEGN:	PROSJEKT NR:	TEGN.NR:	
	20.10.14	RT	140445	09.02	

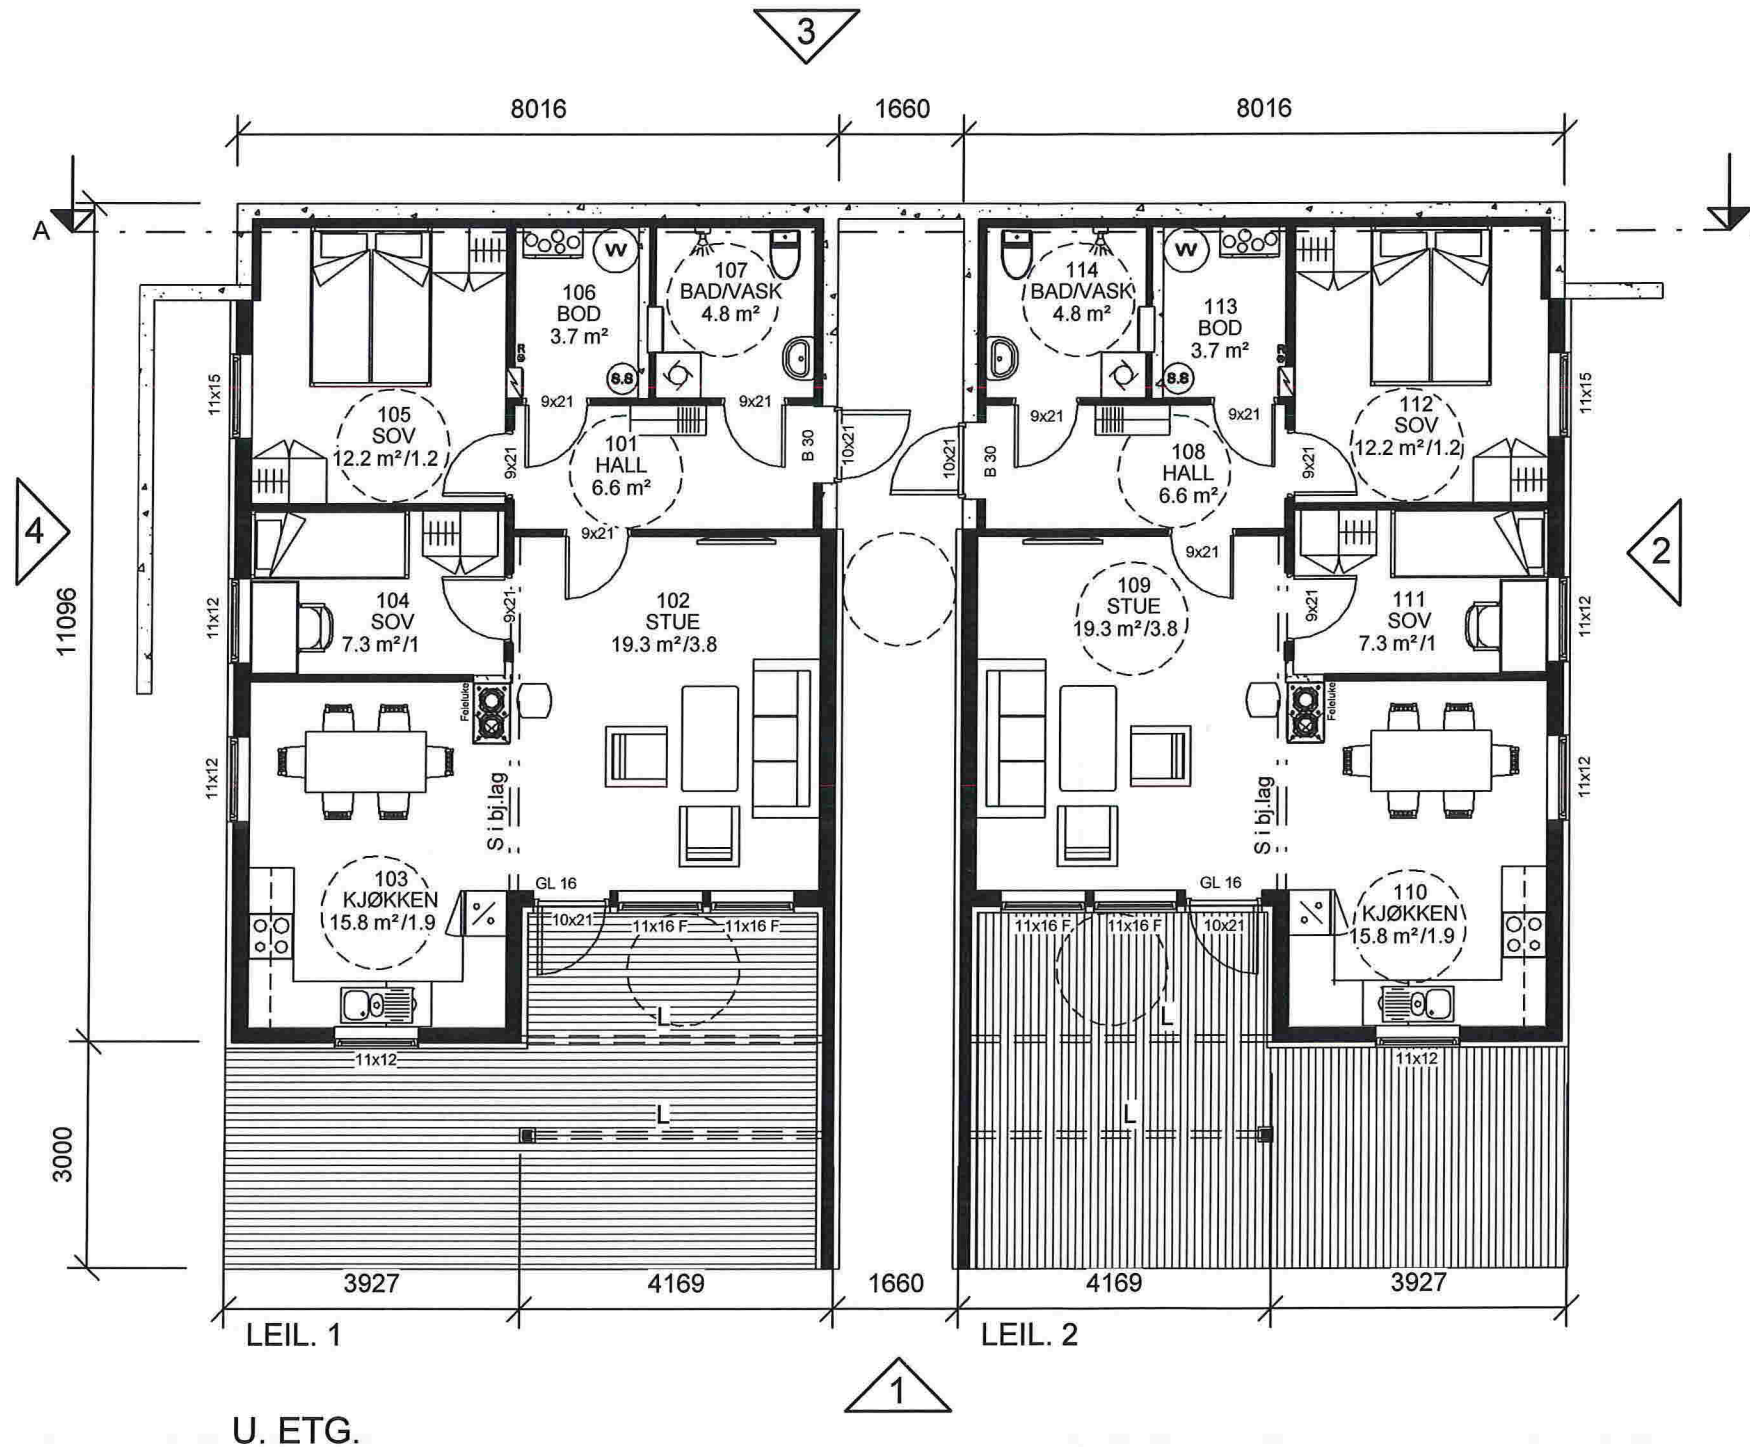

Isolasjon på utside av betongvegg


Ingen brannsikringstiltak er beskrevet

ANMERKNINGER:


- Risikoklasse: 4 / Brannklasse: 1
- Energidokumentasjon: U-verdier angitt i energidokumentasjon.
- Arealer oppsatt i tabell er i hht NS3940
- Arealer angitt i de enkelte rom er oppgitt som faktiske gulvareal.
- I rom under skrå himling kan deler av dette areal ha lavere takhøyde enn 2,4m.
- L = LIMTRE / S = STÅLDRAGER / SK = SKURLAST
- NTO = NETTOMÅL
- Innredninger og sanitærutstyr vist på tegning kun inkludert hvis angitt i kontrakt.
- For symbolforklaringer, se leveringsbeskrivelse.

REV.	DATO:	REVISJON:	SIGN:
A	29.10.14	Terrasse inntegnet	RT



TILTAKSHAVER:	Kaland Trelast AS	 <p>Postboks 4104, Terminalveien 10 8089 Bodo, tlf. 75 56 51 20 E-mail: post@unikus.no</p>
BYGGEPLASS:	Hilland	
G.nr/B.nr:	134/348	
KOMMUNE:	Lindås	

TEGN, INNHOLD:	Plan u.etg.	TILTAKSART:	4-m.bolig	MÅL:	1 : 100
PROSJEKT:	4-mannsbolig				
ARKITEKT:	DATO:	TEGN:	PROSJEKT NR:	TEGN.NR:	
	20.10.14	RT	140445	09.01	

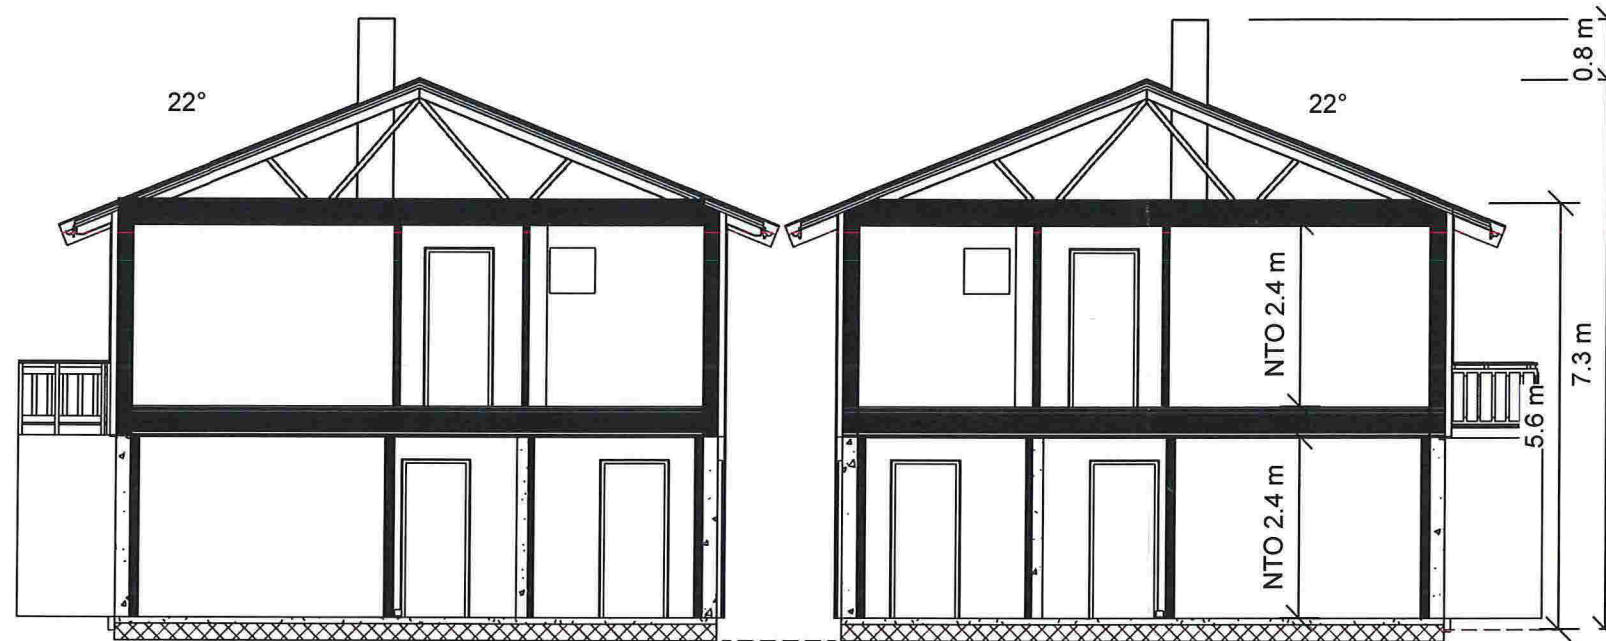

SNITT A-A

BRA		
Beskrivelse:	Areal:	
BRA leil 1 og 2. etg.	72.3 m ²	
BRA leil. 3 og 4. etg.	73.6 m ²	
	145.9 m ²	
P-rom	Leil. 1-2	68.6 m ²
P-rom	Leil. 3-4	69.9 m ²

BYA = 206 m²

⊗ R=Radonpunkt


Ingen brannsikringstiltak er beskrevet

ANMERKNINGER:



- Risikoklasse: 4 / Brannklasse: 1
- Energidokumentasjon: U-verdier angitt i energidokumentasjon.
- Arealer oppsatt i tabell er i hht NS3940
- Arealer angitt i de enkelte rom er oppgitt som faktiske gulvareal.
- I rom under skrå himling kan deler av dette areal ha lavere takhøyde enn 2,4m.
- L = LIMTRE / S = STÅLDRAGER / SK = SKURLAST
- NTO = NETTOMÅL
- Innredninger og sanitærutstyr vist på tegning kun inkludert hvis angitt i kontrakt.
- For symbolforklaringer, se leveringsbeskrivelse.

REV:	DATO:	REVISJON:	SIGN:
A	29.10.14	Tak fjernet, BYA endret	RT

MESTERHUS
Kaland Trelast AS

TILTAKSHAVER:	Kaland Trelast AS	 Postboks 4104, Terminalveien 10 8089 Boda, tlf. 75 56 51 20 E-mail: post@unikus.no
BYGGEPLASS:	Hilland	
G.nr/B.nr:	134/348	
KOMMUNE:	Lindås	


TEGN, INNHOLD:	Snitt	TILTAKSART:	4-m.bolig	MÅL:	1 : 100
PROSJEKT:	4-mannsbolig				
ARKITEKT:	DATO:	TEGN:	PROSJEKT NR:	TEGN.NR:	
	20.10.14	RT	140445	09.03	

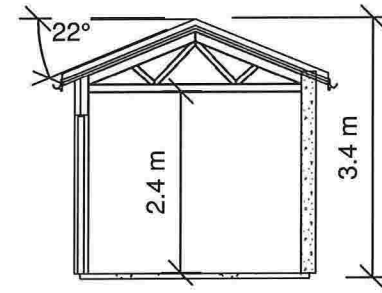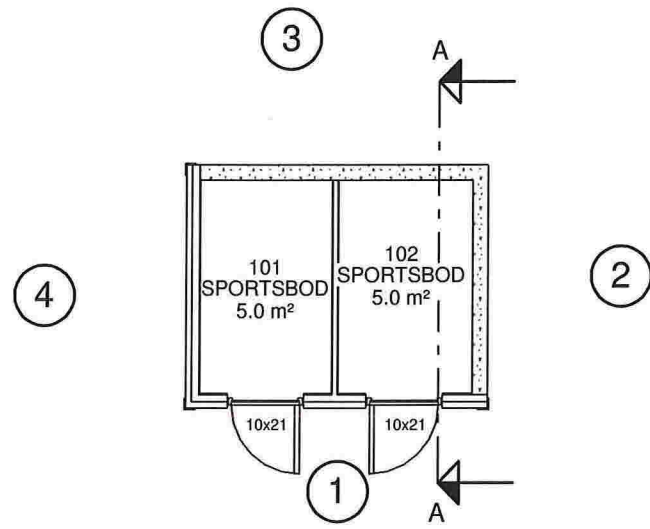


SNITT A-A




FASADE 1

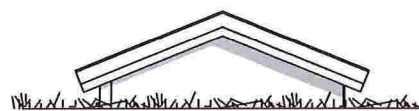

FASADE 2

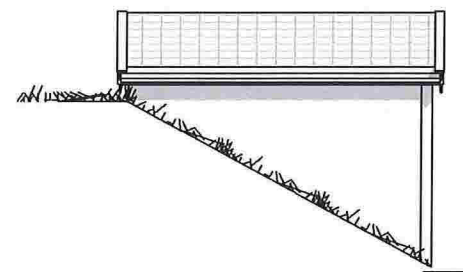

FASADE 3

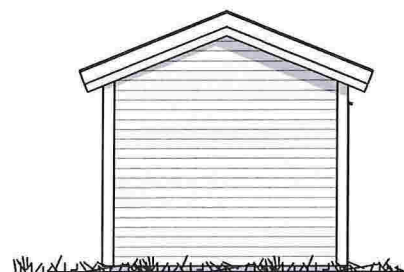

FASADE 4

BRA	
Beskrivelse:	Areal:
BRA	10.3 m ²
	10.3 m ²

BYA	
	13 m ²

ANMERKNINGER:



- Risikoklasse: 4 / Brannklasse: 1
- Energidokumentasjon: U-verdier angitt i energidokumentasjon.
- Arealer oppsatt i tabell er i hht NS3940
- Arealer angitt i de enkelte rom er oppgitt som faktiske gulvareal.
- I rom under skrå himling kan deler av dette areal ha lavere takhøyde enn 2,4m.
- L = LIMTRE / S = STÅLDRAGER / SK = SKURLAST
- NTO = NETTOMÅL
- Innredninger og sanitærutstyr vist på tegning kun inkludert hvis angitt i kontrakt.
- For symbolforklaringer, se leveringsbeskrivelse.

REV.	DATO	REVISJON	SIGN.



TILTAKSHAVER:	Kaland Trelast AS	<p>Postboks 4104, Terminalveien 10 8089 Bode, tlf. 75 56 51 20 E-mail: post@unikus.no</p>
BYGGEPLASS:	Hilland	
G.nr/B.nr:	134/348	
KOMMUNE:	Lindås	


TEGN, INNHOLD:	Plan, snitt og fasader	TILTAKSART:	Sportsbod	MÅL:	1 : 100
PROSJEKT:	Sportsbod m/mur				
ARKITEKT:	DATO:	TEGN:	PROSJEKT NR:	TEGN.NR:	
	10.01.17	RT	140445	09.10	

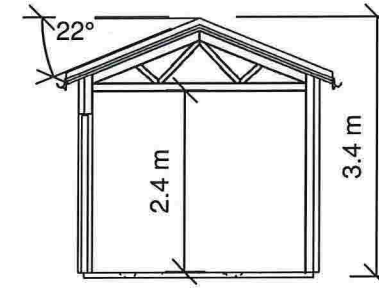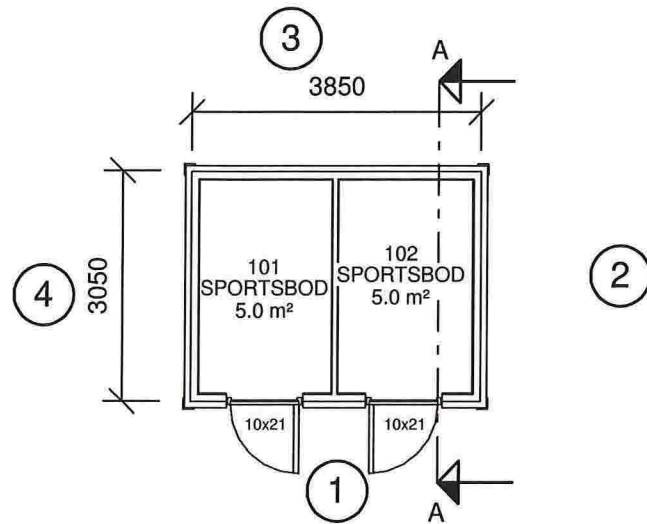


SNITT A-A




FASADE 1

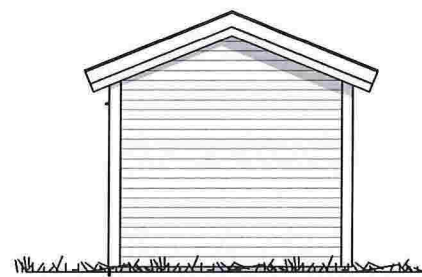

FASADE 2

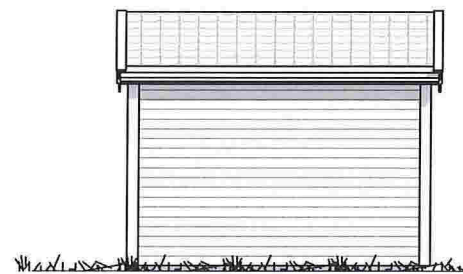

FASADE 3

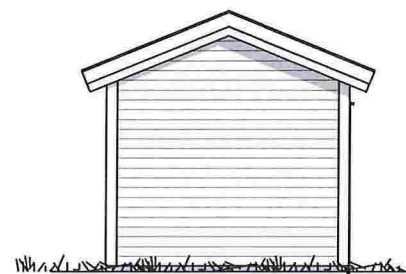

FASADE 4

BRA	
Beskrivelse:	Areal:
BRA	10.3 m ²
	10.3 m ²

BYA	
	13 m ²

ANMERKNINGER:

- Risikoklasse: 4 / Brannklasse: 1
- Energidokumentasjon: U-verdier angitt i energidokumentasjon.
- Arealer oppsatt i tabell er i hht NS3940
- Arealer angitt i de enkelte rom er oppgitt som faktiske gulvareal.
- I rom under skrå himling kan deler av dette areal ha lavere takhøyde enn 2,4m.
- L = LIMTRE / S = STÅLDRAGER / SK = SKURLAST
- NTO = NETTOMÅL
- Innredninger og sanitærutstyr vist på tegning kun inkludert hvis angitt i kontrakt.
- For symbolforklaringer, se leveringsbeskrivelse.

REV.	DATO	REVISJON	SIGN.

MESTERHUS
Kaland Trelast AS

TILTAKSHAVER: Kaland Trelast AS
BYGGEPLASS: Hilland
G.nr/B.nr: 134/348
KOMMUNE: Lindås

Unikus
Postboks 4104,
Terminalveien 10
8089 Bodo, tlf. 75 56 51 20
E-mail: post@unikus.no

TEGN, INNHOLD:		TILTAKSART:	MÅL:
Plan, snitt og fasader		Sportsbod	1 : 100
PROSJEKT: Sportsbod			
ARKITEKT:	DATO: 20.10.14	TEGN: RT	PROSJEKT NR: 140445
			TEGN.NR: 09.10