

Bratte skråninger og murer over 0,5 m
må sikres med gjerde e.l

Grense

Grense


FASADE MOT SØR/VEST

Bratte skråninger og murer over 0,5 m
må sikres med gjerde e.l




Grense

FASADE MOT SØR/ØST

A Planløsning og plassering på tomt		05.12.16	JH
Rev	Beskrivelse	Dato	Sign
Prosjektør for:			
Helge Rød as			
Byggherre:			
Olav Knarvik			
Byggadresse:			
Dordihaugen 5 5955 LINDÅS			
G.nr. 108 B.nr. 68 og 97, Lindås kommune			
Prosjektnr.:	Fase:	Dato:	
16859	Anmeldelse	21.11.16	
Type tegning:	Tegningnr.:	Målestokk:	
Fasade 1 og 2	A40-01	A3:1:100	
Type bygg:	Utgangspkt:	Sign:	
Enebolig	BERGSJØ	JH	

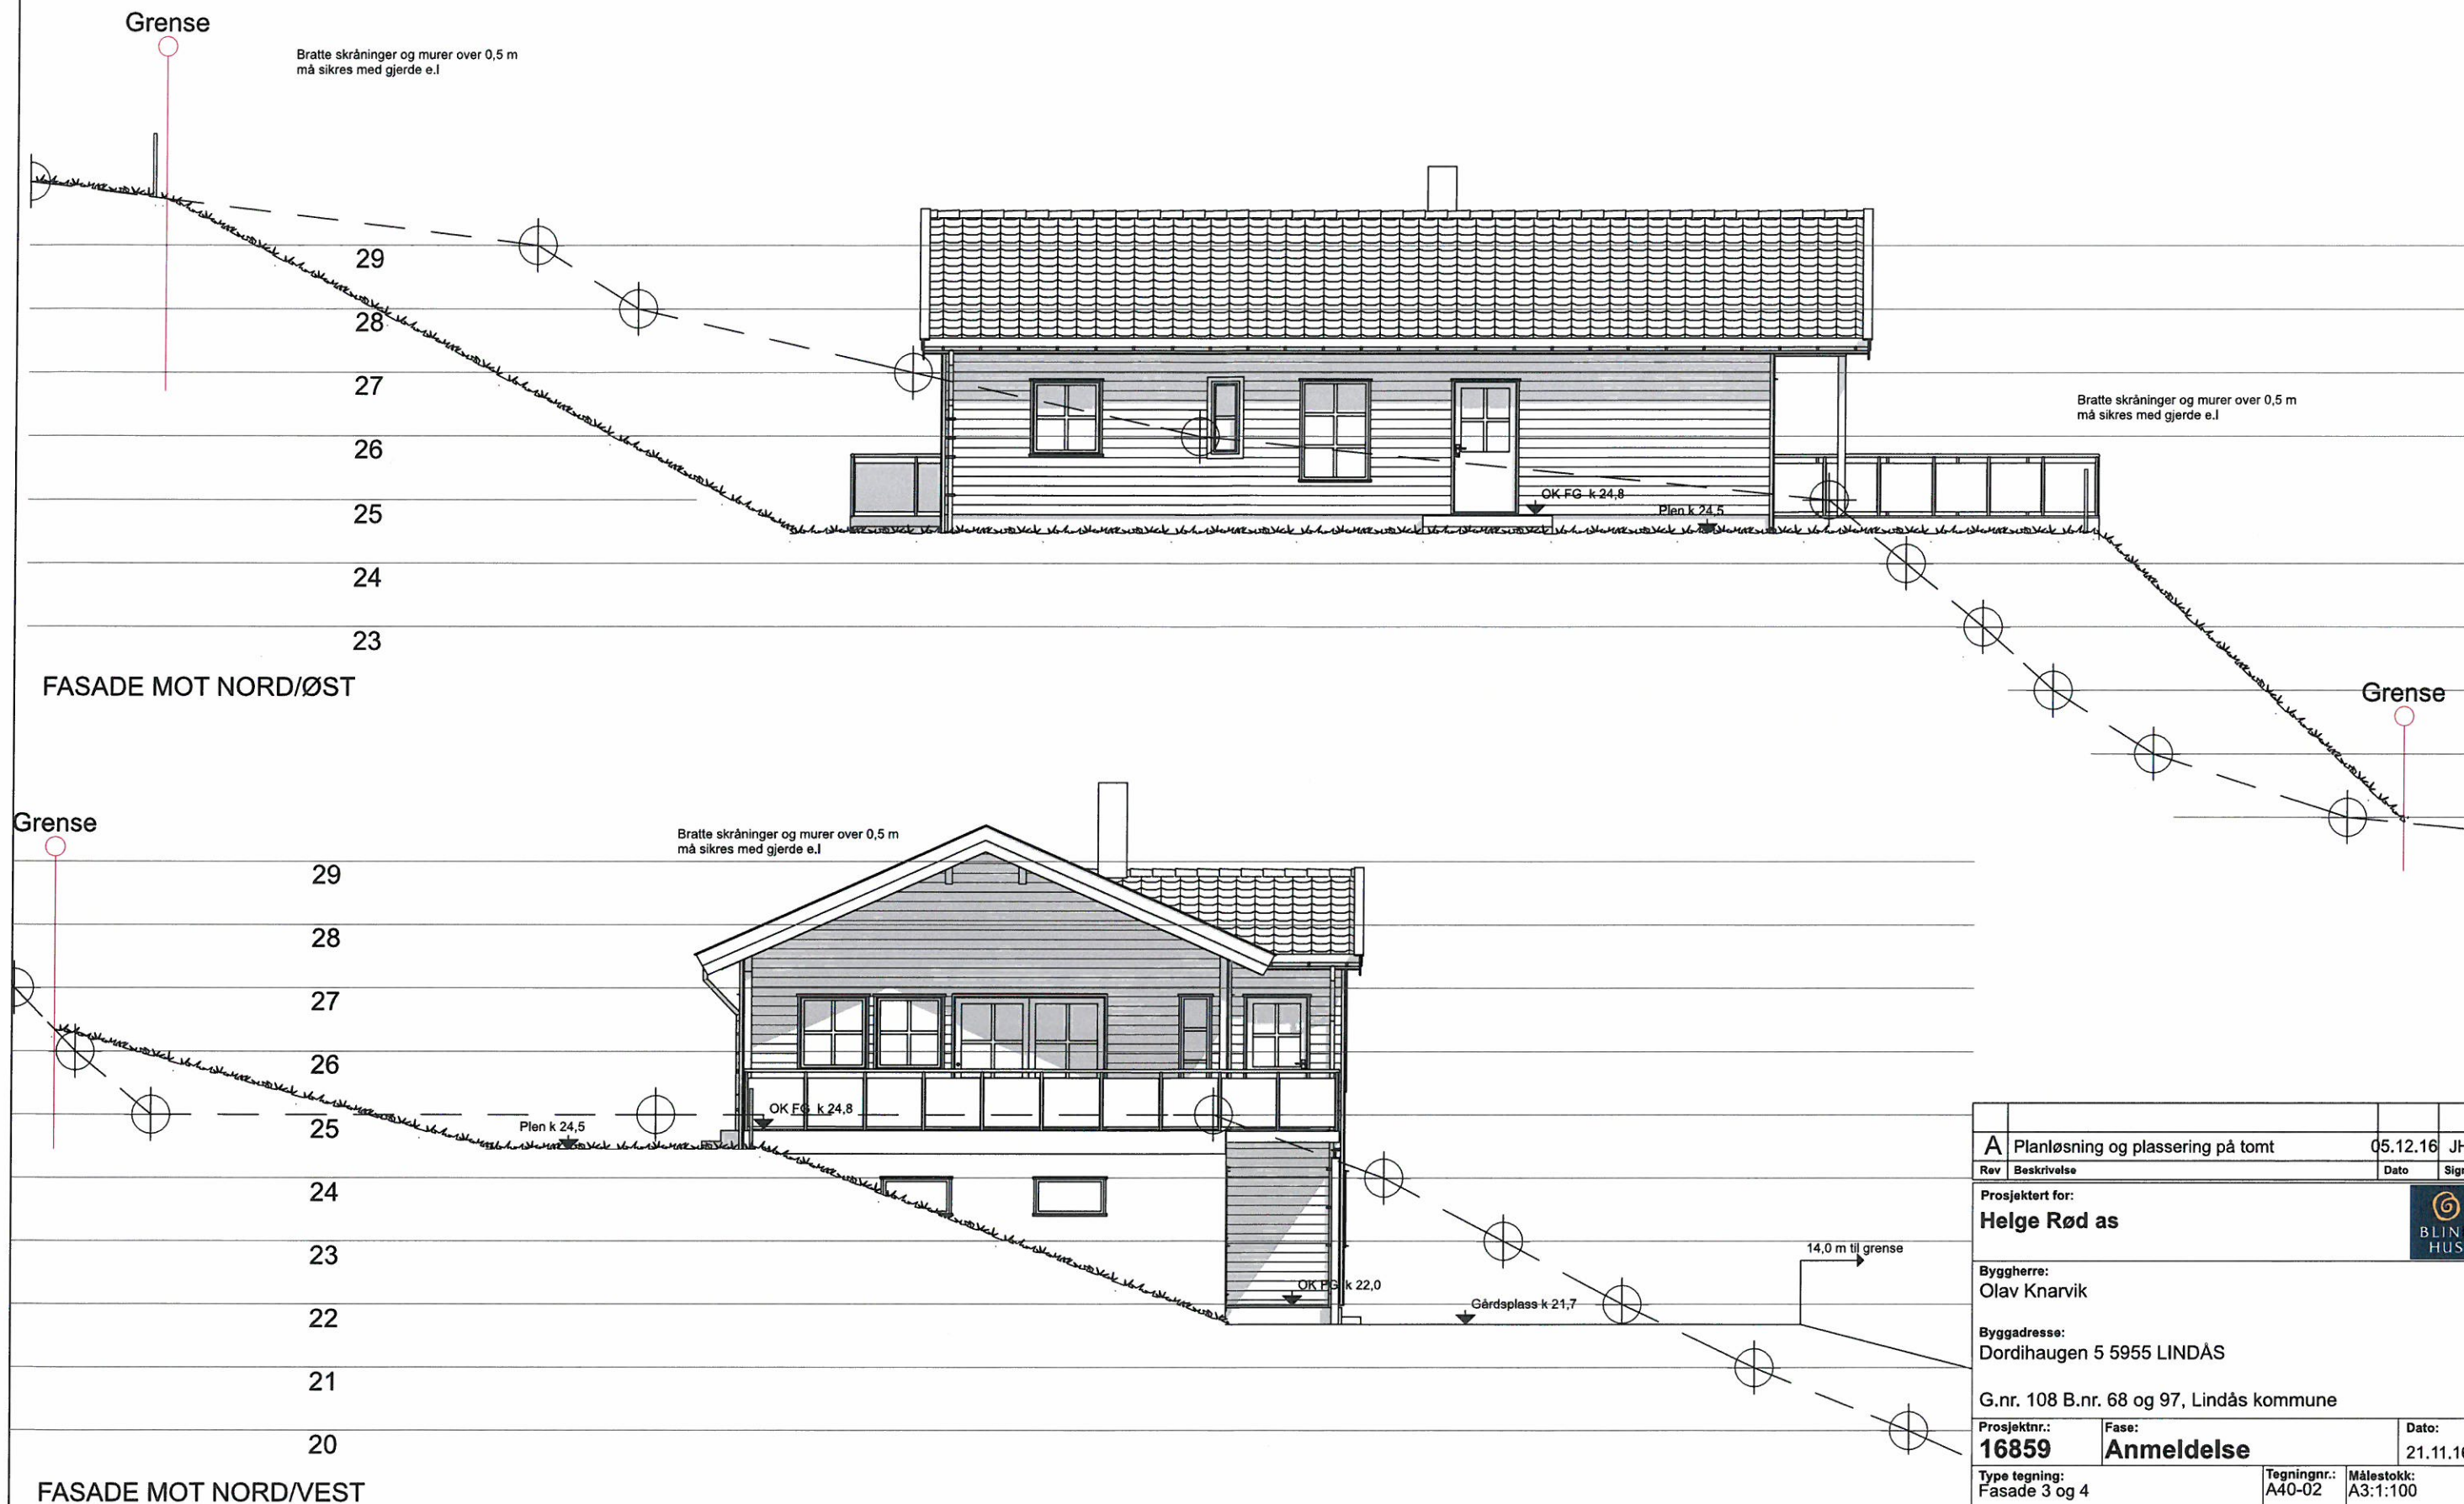

A Planløsning og plassering på tomt		05.12.16	JH
Rev	Beskrivelse	Dato	Sign
Prosjektert for:			
Helge Rød as			
Byggherre:			
Olav Knarvik			
Byggadresse:			
Dordihaugen 5 5955 LINDÅS			
G.nr. 108 B.nr. 68 og 97, Lindås kommune			
Prosjektnr.:	Fase:	Dato:	
16859	Anmeldelse	21.11.16	
Type tegning:	Tegningnr.:	Målestokk:	
Fasade 3 og 4	A40-02	A3:1:100	
Type bygg:	Utgangspkt:	Sign:	
Enebolig	BERGSJØ	JH	

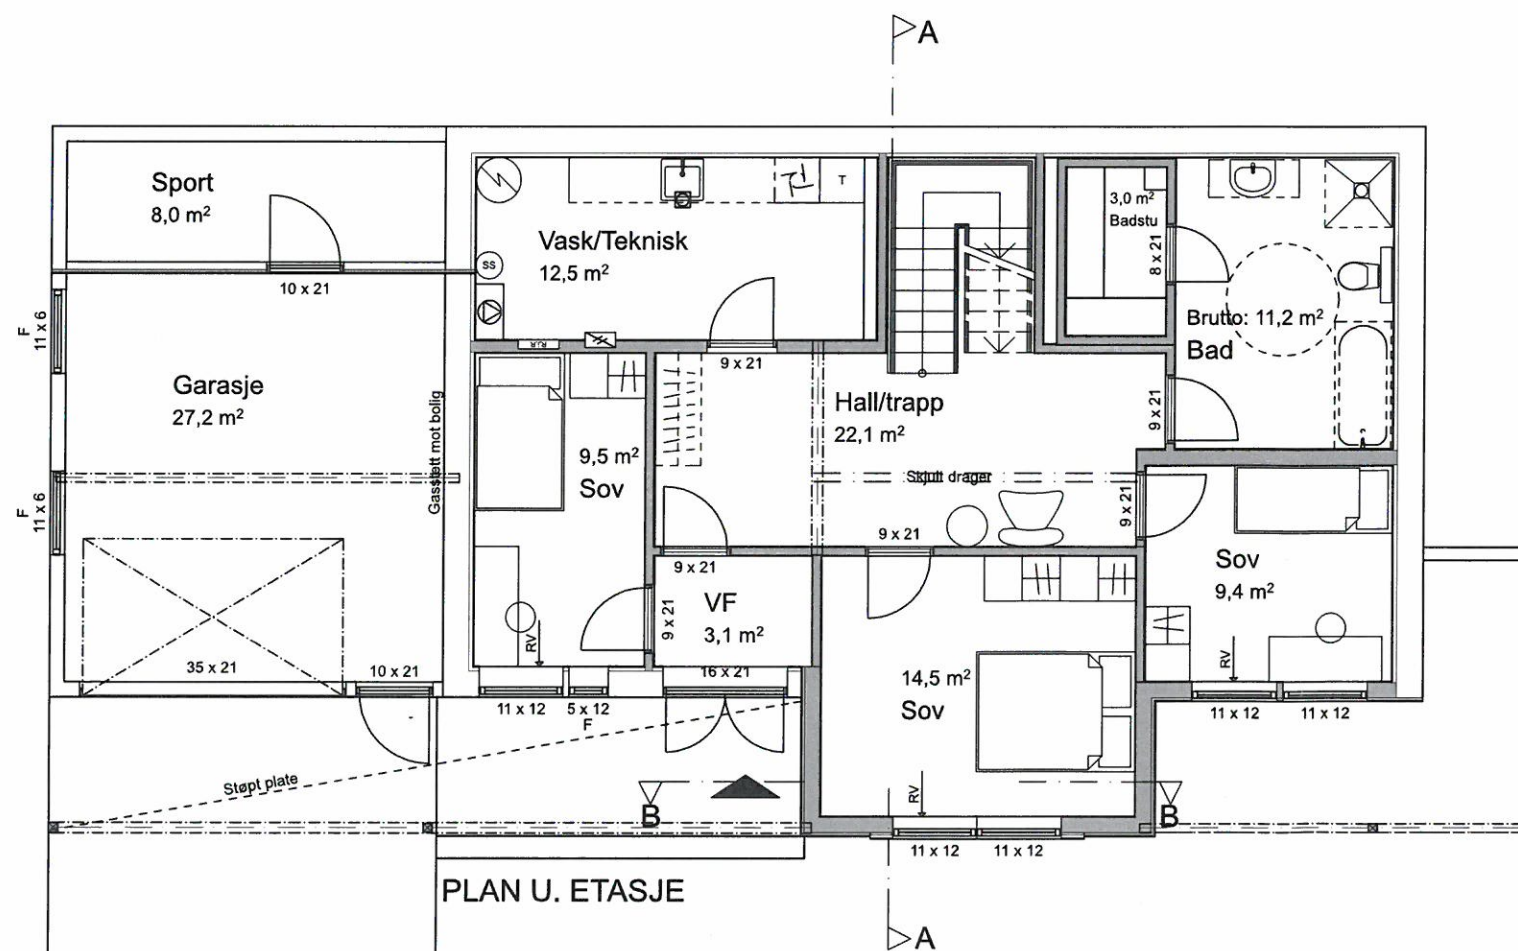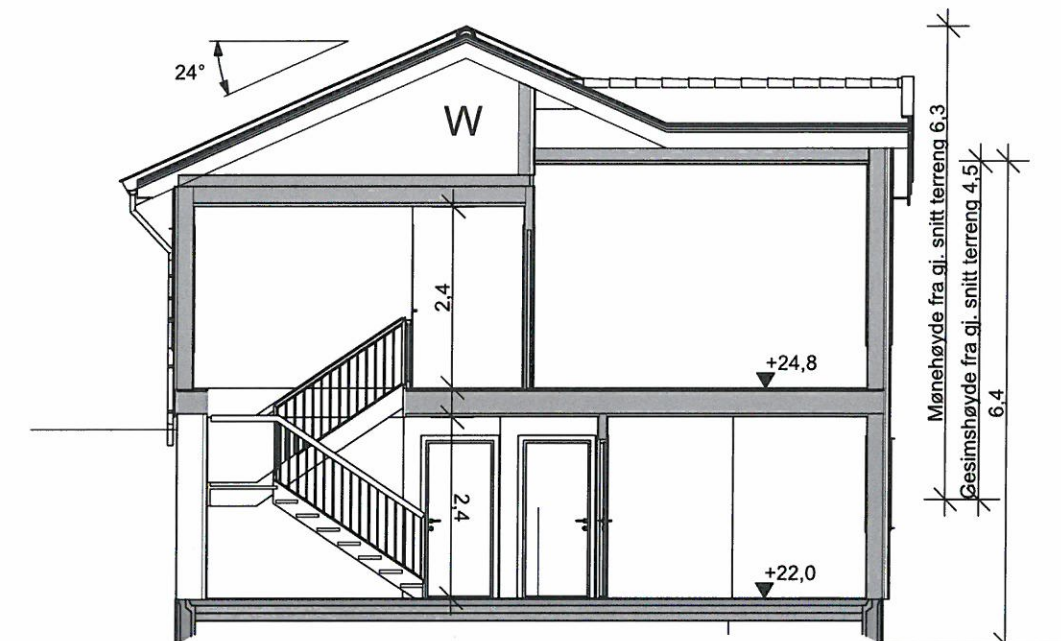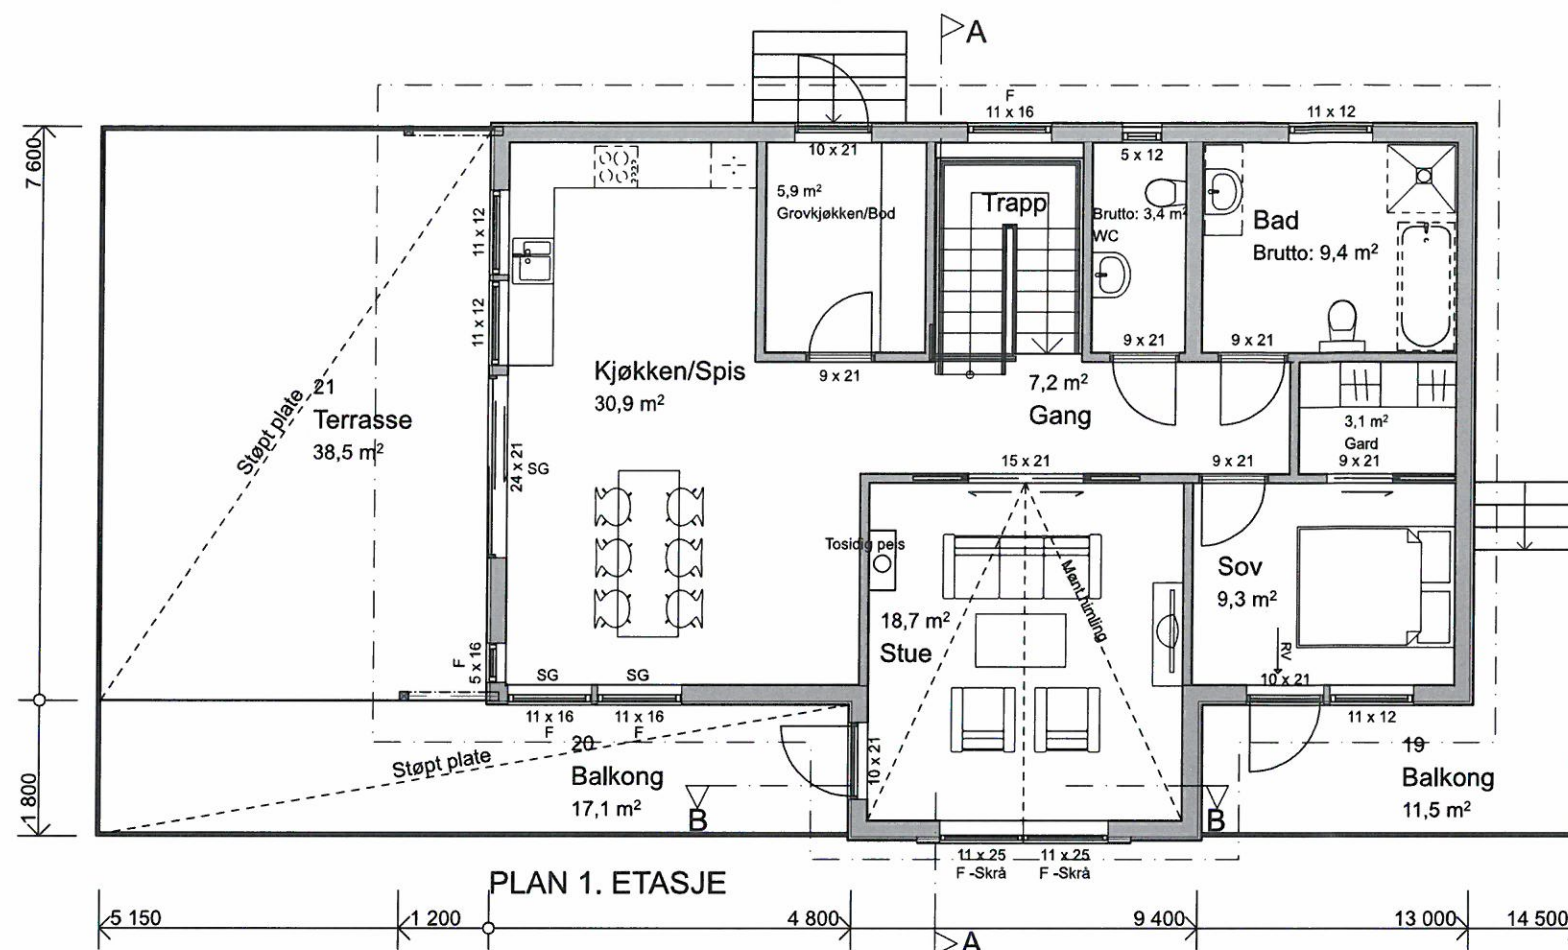

BYA 178,0m²


Bygningens BRA
PLAN 1.ETJ 97,8 m²
PLAN U.ETJ 92,5 m²
SUM 190,3 m²

OVERBYGD UTEAREAL 34,9 m²
GARASJE 27,2 m²
SPORT 8,0 m²


A Planløsning og plassering på tomt		05.12.16	JH
Rev	Beskrivelse	Dato	Sign
Prosjektør for:			
Helge Rød as			
Byggherre:			
Olav Knarvik			
Byggadresse:			
Dordihaugen 5 5955 LINDÅS			
G.nr. 108 B.nr. 68 og 97, Lindås kommune			
Prosjektnr.:	Fase:	Dato:	
16859	Anmeldelse	21.11.16	
Type tegning:	Tegningnr.:	Målestokk:	
Plan 1. og U. Etasje + Snitt	A20-01	A3:1:100	
Type bygg: Enebolig	Utgangspkt:	Sign:	
	BERGSJØ	JH	




FASADE MOT SØR/VEST
PROFIL 1

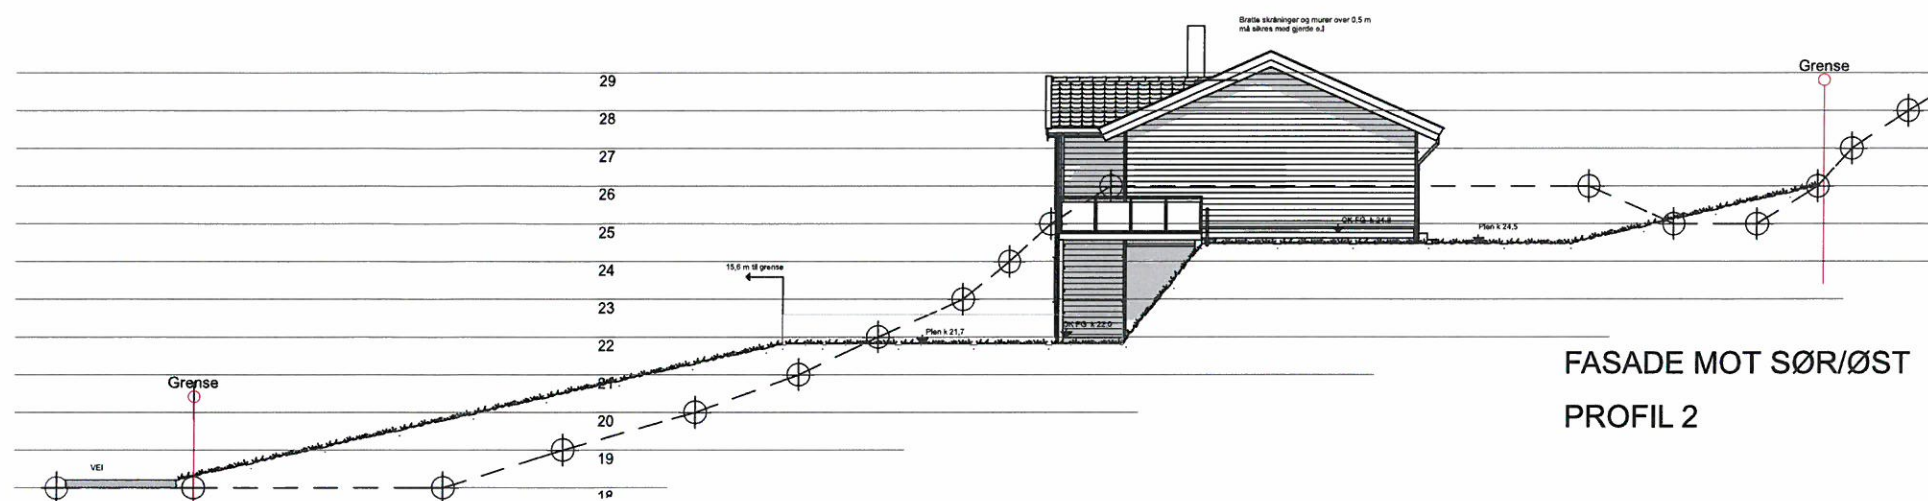

FASADE MOT SØR/ØST
PROFIL 2

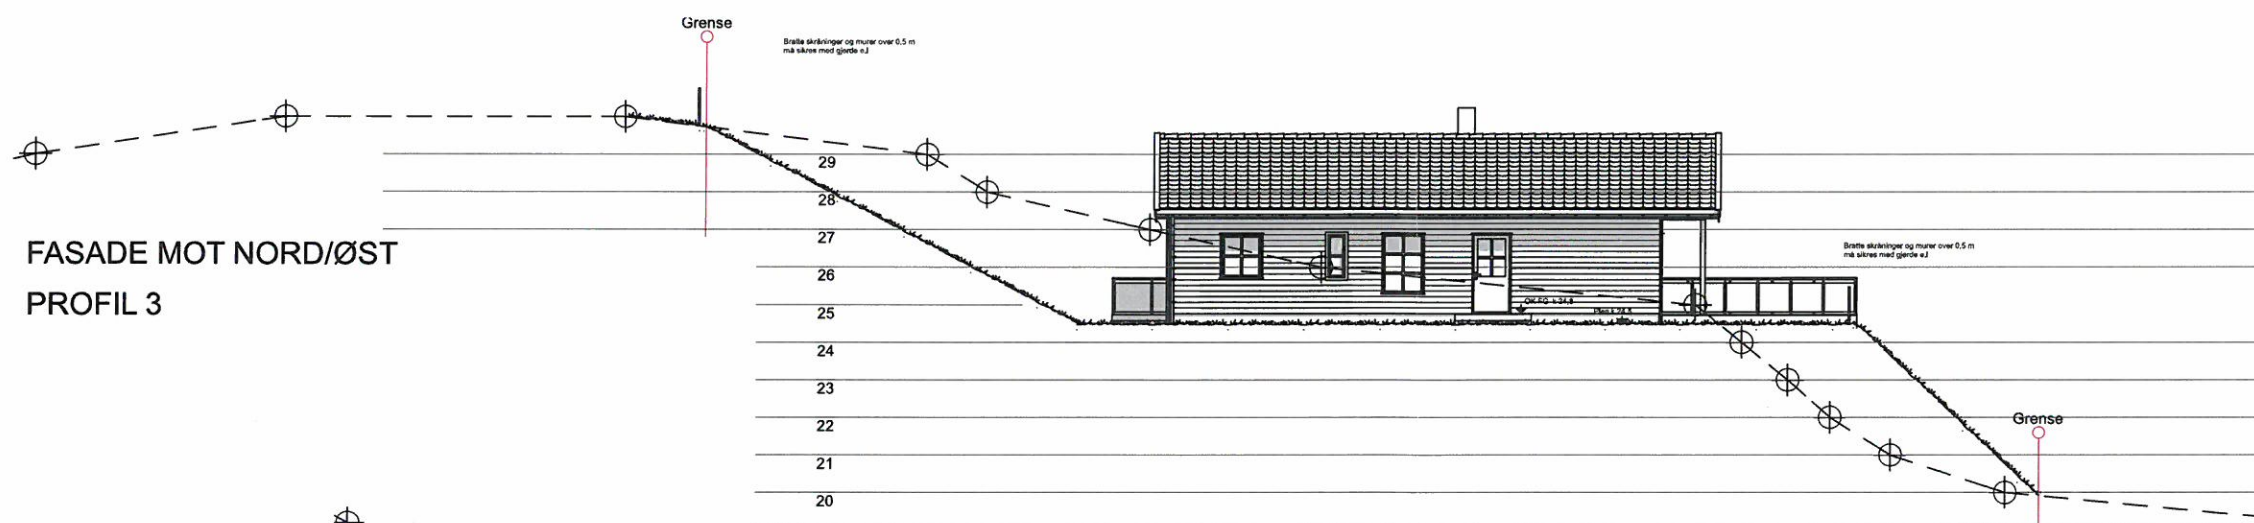

FASADE MOT NORD/ØST
PROFIL 3

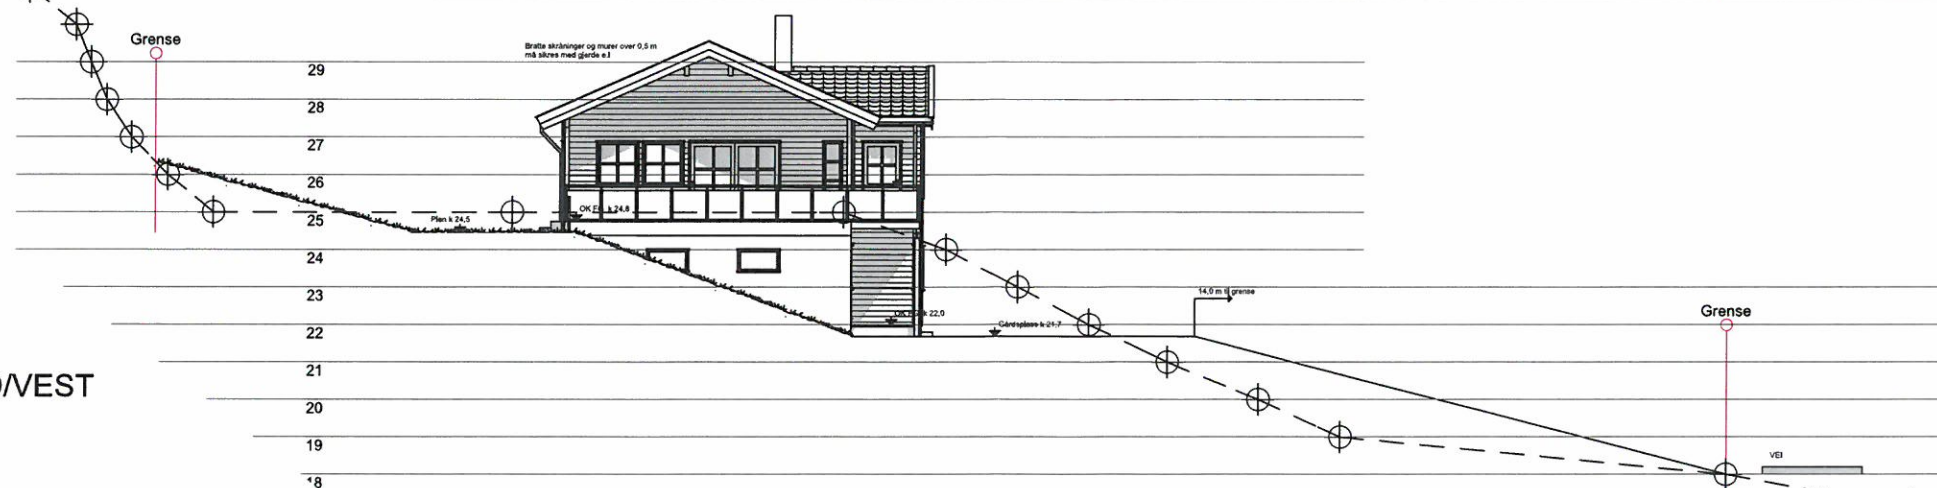

FASADE MOT NORD/VEST
PROFIL 4

A Planløsning og plassering på tomt		05.12.16	JH
Rev	Beskrivelse	Dato	Sign
Prosjektør for:			
Helge Rød as			
Byggherre:		Olav Knarvik	
Byggadresse:		Dordihaugen 5 5955 LINDAS	
G.nr. 108 B.nr. 68 og 97, Lindås kommune			
Prosjektnr.:	Fase:	Dato:	
16859	Anmeldelse	21.11.16	
Type tegning:	Tegningnr.:	Målestokk:	
Terrengprofiler og snitt	A40-03	A3:1:200	
Type bygg: Enebolig	Utgangspkt:	Sign:	
	BERGSJØ	JH	