


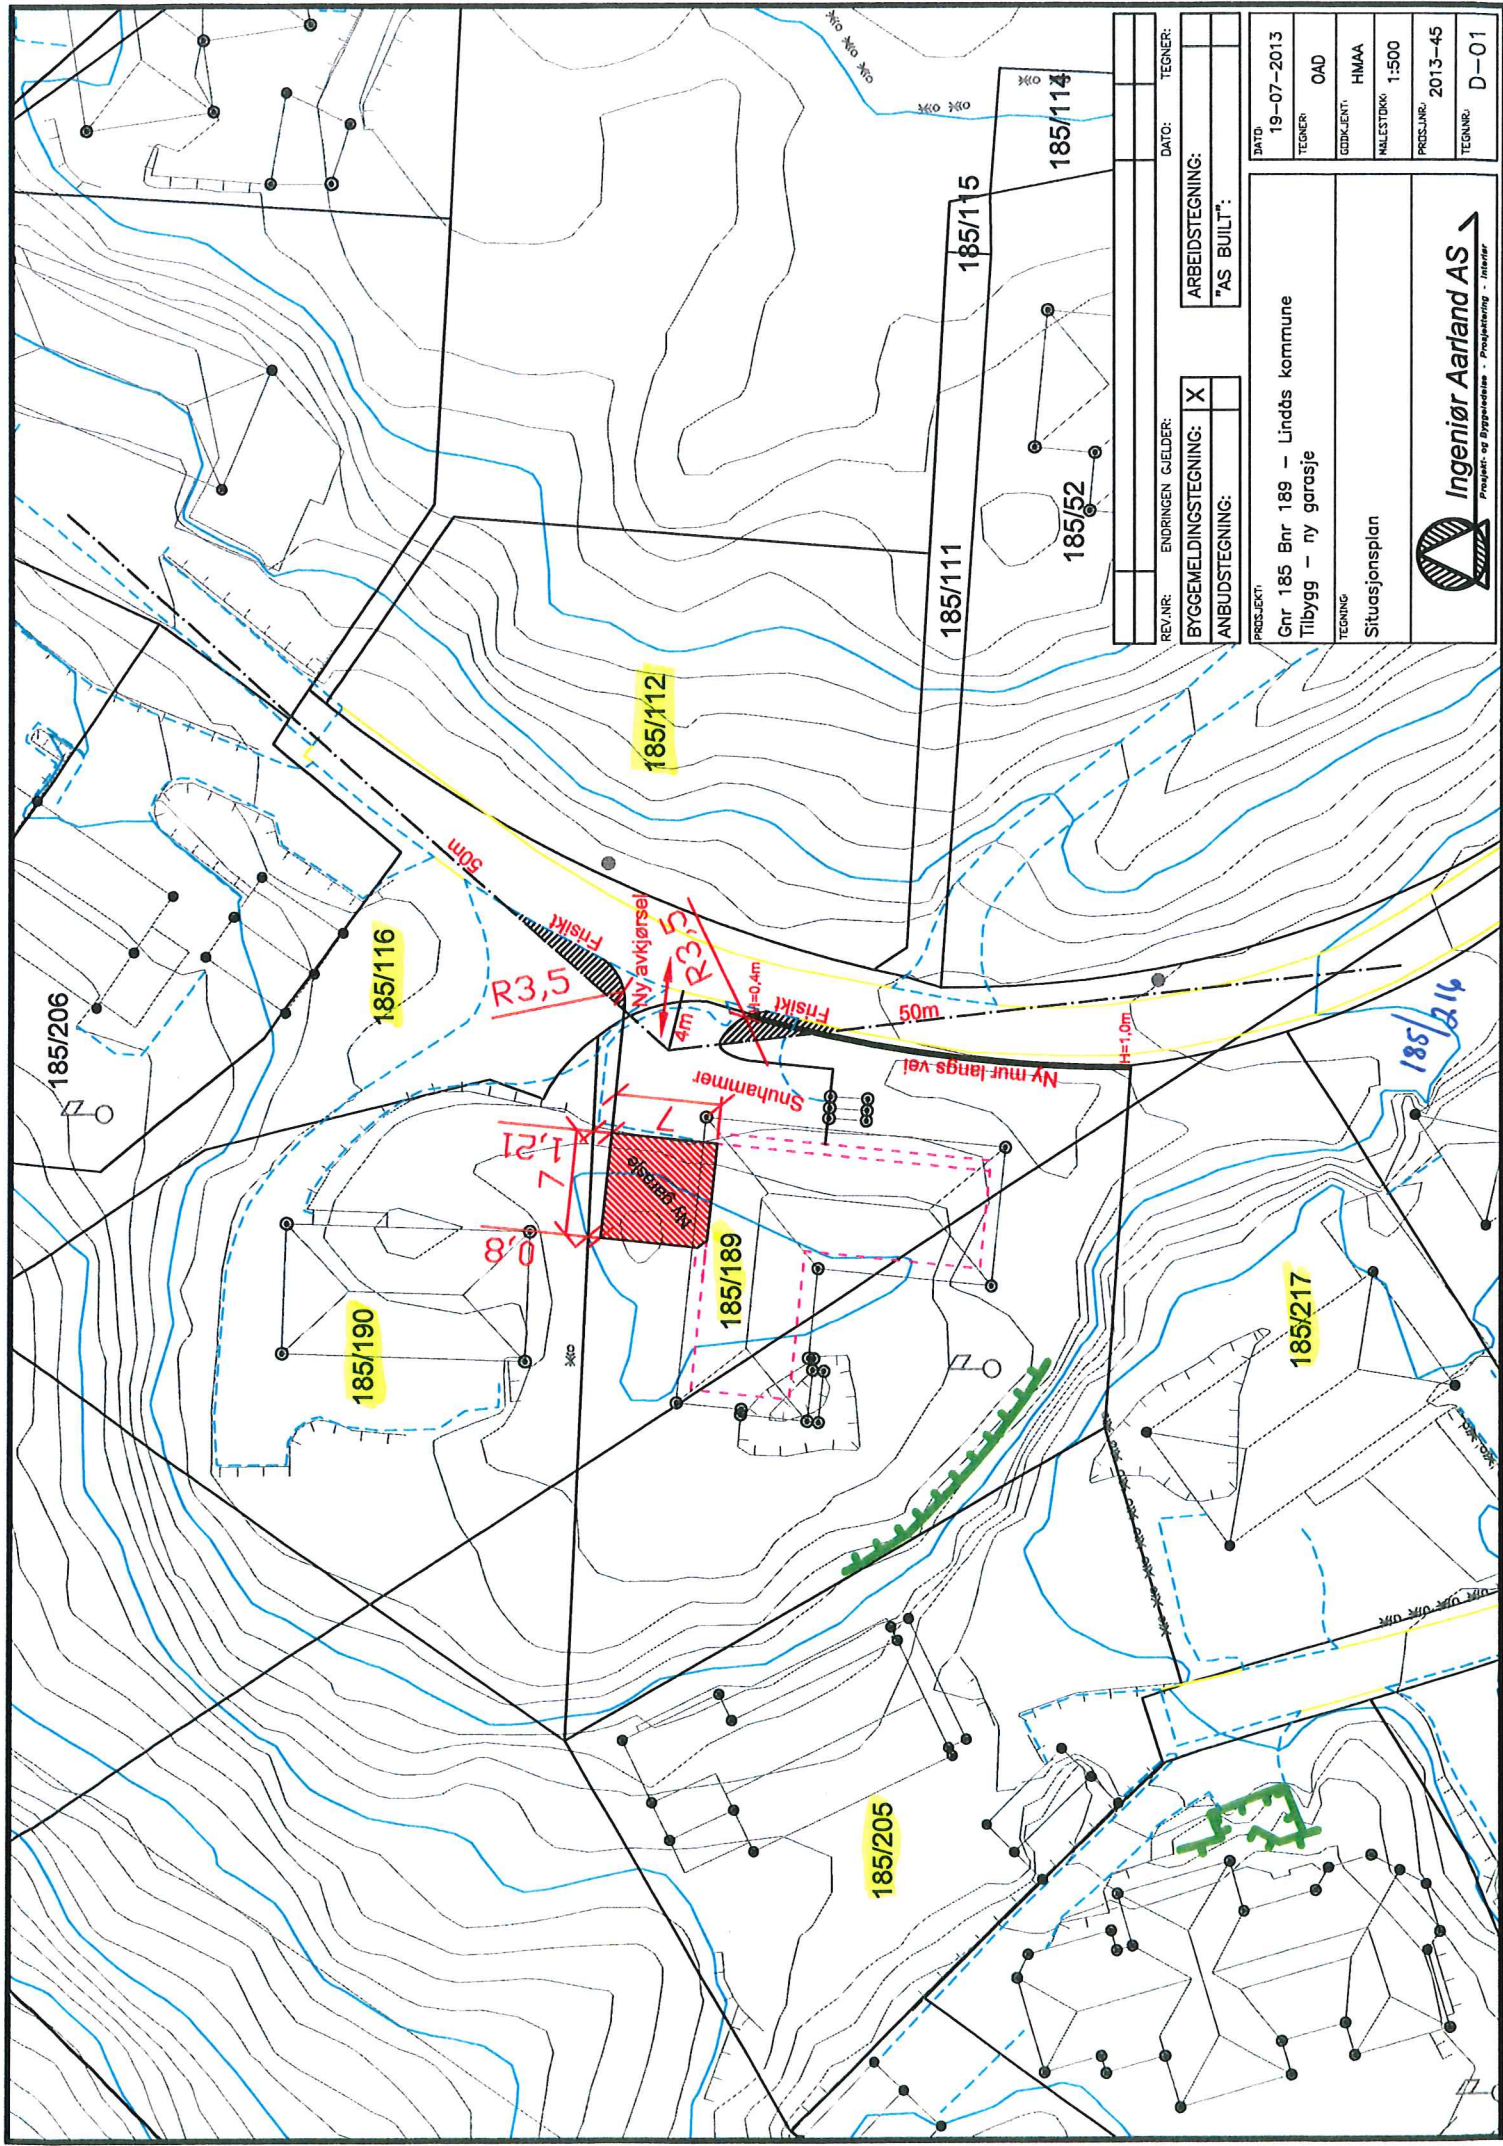

REVISOR:	ENDRINGEN GJELDER:	DATE:	TEGNER:
BYGGMELDINGSTEGNING: ☒	ANBUDDSTEGNING: ☐	ARBIDSTEGNING: ☐	
"AS BUILT": ☐			
PROSJEKT:			
Gnr 185 Bnr 189 – Lindås kommune			
Tilbygg – ny garasje			
TEGNING			
Situasjonsplan			
DATO: 19-07-2013			
TEGNER: OAD			
GODKJENT: HMAA			
MALESTOKK: 1:500			
PROSJEKT: 2013-45			
TEGNER: D-01			



Ingeniør Aarland AS
Prosjekt- og Byggesaker · Planlegging · Interiør