

Nabovarsel

sendes til berørte naboer og gjenboere

Ved riving skal kreditorer med pengeheftelser i eiendommen varsles, pbl § 21-3

LINDÅS KOMMUNE

Klasse/ring

- 3. 02. 2017

Ark. saksnr.

Løpenr.

Saksnr.

Tilgangskode



Til (nabo/gjenboer)

Lindås Kommune
Kvernhusmyrane 20
5914 ISDALSTØ**Som eier/fester av:**

Gnr. 217 | Bnr. 63 | Festenr. | Seksjonsnr.

Eiendommens adresse
Romarheim**Tiltak på eiendommen:**

Gnr. 217 | Bnr. 1 | Festenr. | Seksjonsnr.

Eiendommens adresse
RomarheimPostnr. 5994 | Poststed
VIKANESKommune
Lindås kommuneEier/fester
Eirik Halvorsen**Det varsles herved om**

- Nybygg Anlegg Endring av fasade Riving
 Påbygg/tilbygg Skilt/reklame Innhegning mot veg Bruksendring
 Midlertidig bygning, konstruksjon eller anlegg Antennesystem Oppretting/ending av matrikkelenhet (eiendomsdeling) eller bortfeste Annet

Dispensasjon etter plan- og bygningsloven kapittel 19

- Plan- og bygningsloven med forskrifter Kommunale vedtekter Arealplaner Vegloven

Vedlegg nr.
B -**Arealdisponering**

Sett kryss for gjeldende plan

- Arealdel av kommuneplan Reguleringsplan Bebyggelsesplan

Navn på plan

Kommuneplan 2011-2023

Beskriv nærmere hva nabovarslet gjelder

Oppbygging av deler av nedbrent driftsbygning/redskapshus

Vedlegg nr.
Q -**Spørsmål vedrørende nabovarsel rettes til**

Foretak/tiltakshaver

Eirik Halvorsen

Kontaktperson, navn

Eirik Halvorsen

E-post

eirik.halvor@gmail.com

Telefon

Mobil

45033556

Søknaden kan ses på hjemmeside:
(ikke obligatorisk):**Merknader sendes til**

Eventuelle merknader skal være mottatt innen 2 uker etter at dette varsel er sendt.

Ansvarlig søker/tiltakshaver skal sammen med søknad sende innkomne merknader og redegjøre for ev. endringer.

Navn

Eirik Halvorsen

Postadresse

Romarheimneset 26

Postnr.

5994

Poststed

Vikanes

E-post

eirik.halvor@gmail.com

Vedlegg

Beskrivelse av vedlegg	Gruppe	Nr. fra - til	Ikke relevant
Dispensasjonssøknad/vedtak	B	-	<input type="checkbox"/>
Situasjonsplan	D	1 - 1	<input type="checkbox"/>
Tegninger snitt, fasade	E	1 - 1	<input type="checkbox"/>
Andre vedlegg	Q	-	<input type="checkbox"/>

Underskrift

Sted

Romarheim


Dato

30.01.2017

Underskrift ansvarlig søker eller tiltakshaver


Gjentas med blokkbokstaver

EIRIK HALVORSEN

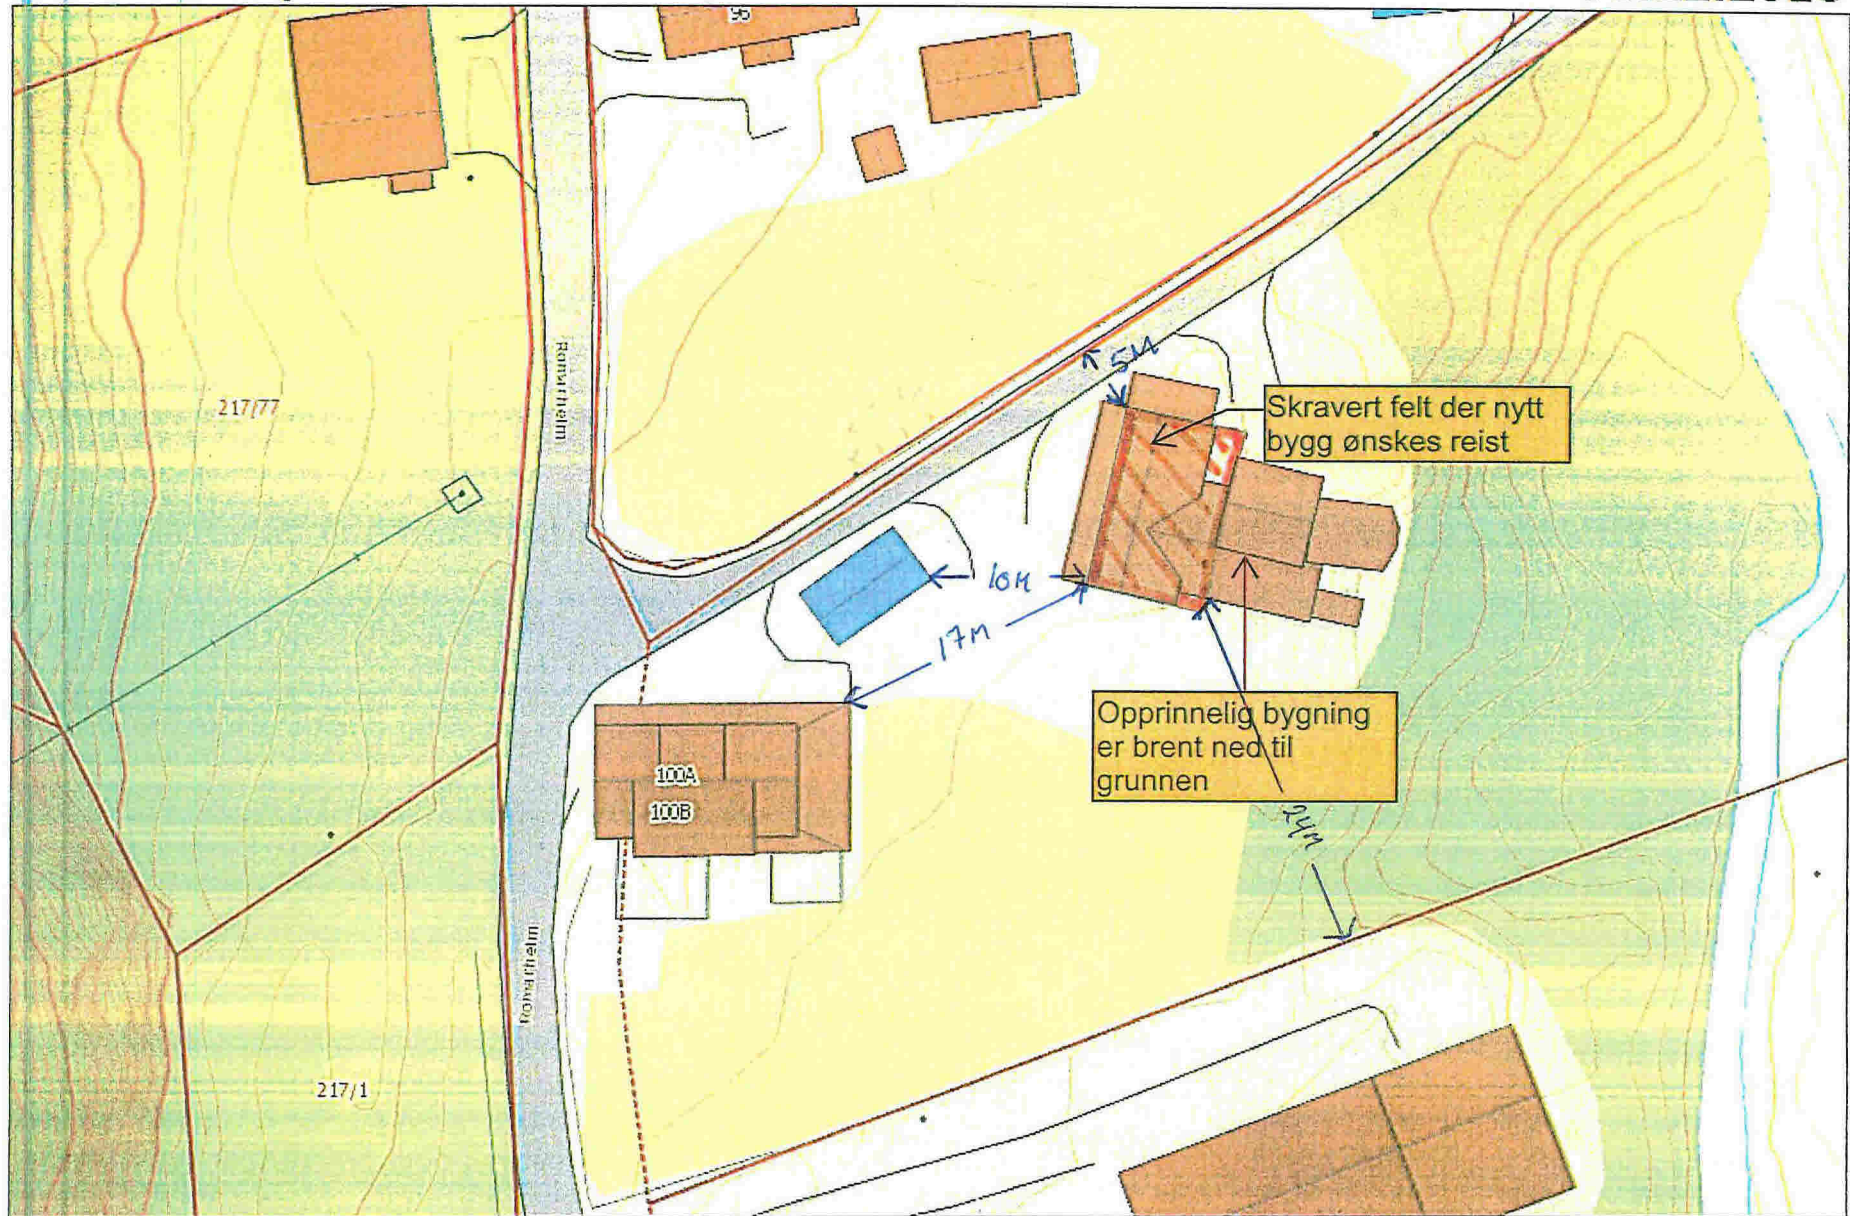


E1

Plan H01

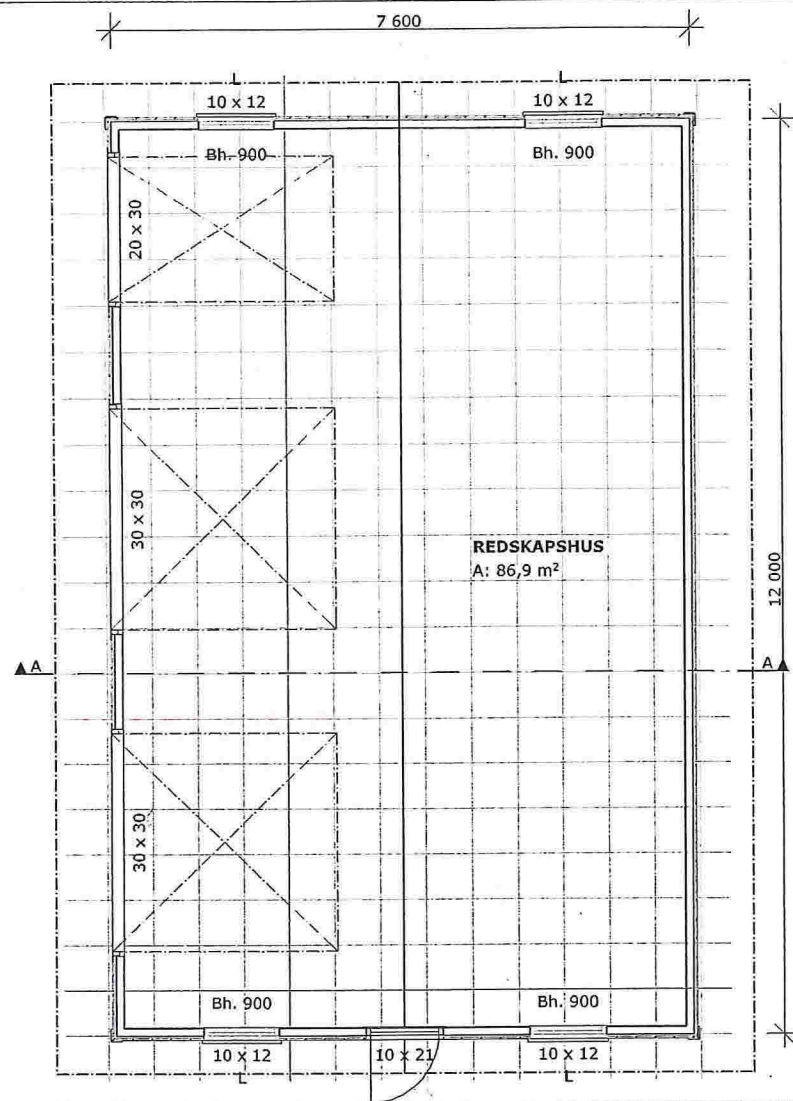

Snitt A

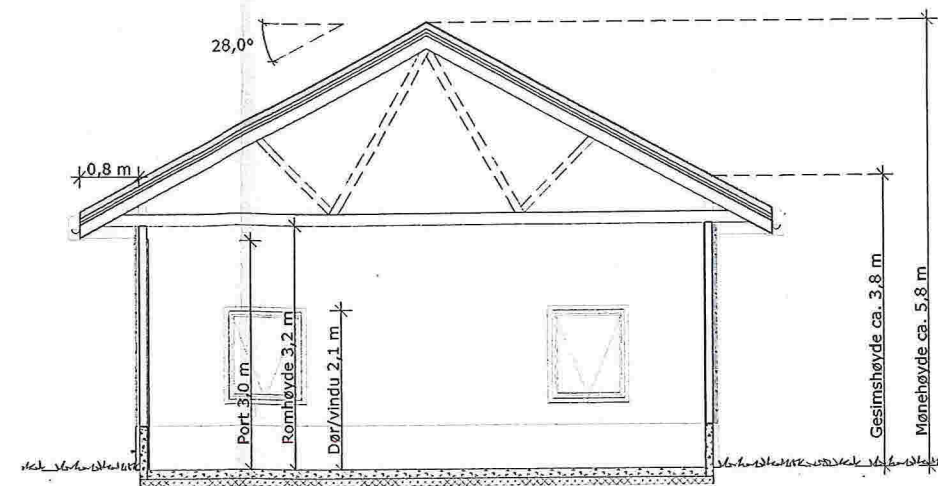

MERKNADER:

Forbehold: Det tas forbehold om mulig nedforet himling pga tekniske føringer. Arealer er beregnet ut fra tegning og er oppgitt i hht. NS3940. Tekniske forhold i bygningsmessig utførelse kan påvirke arealer i mindre grad.

A	08.11.16	Endringer ihht. telefonsamtale	SSF	
Index	Dato	Beskrivelse	Sign	Kontr.

Oppvarmet BRA:	BYA:	BRA TOTALT:	BYGGEKOMMUNE:
0,0 m ²	93,3 m ²	86,9 m ²	Lindås
ADRESSE:	POSTSTED:	GNR/BNR:	POSTNR:
Romarheim 100 A	Vikanes	217/1	5954

TEGNET AV:	KONTROLLERT AV:	DATO:	FORMAT:
SSF	Ukontrollert	03.11.2016	A3

PROSJEKT:	PROSJEKTNR.:
Redskapshus	16-0822
TEGNINGEN VISER:	TEGNING NR.:
Plan, Snitt og Fasader	ARK-2-0
STATUS:	MÅLESTOKK:
Byggemelding	1:100

TILTAKSHAVER:
Erik Halvorsen


BYGGEFIRMA:

INGENIØR- OG ARKITEKTKONTORET NORGESHUS AS, PB 161, 7223 MELHUS, TLF: 72 85 69 00


TEGNINGEN ER BESKYTTET ETTER LOV OM OPPHAVSRETT OG EIES AV NORGESHUS AS. TEGNINGER SKAL IKKE BENYTTES UTEN VÅR TILLATELSE. TEGNINGEN GJELDER IKKE SOM ARBEIDSTEGNING.

REV. A


Fasade Nord-Vest

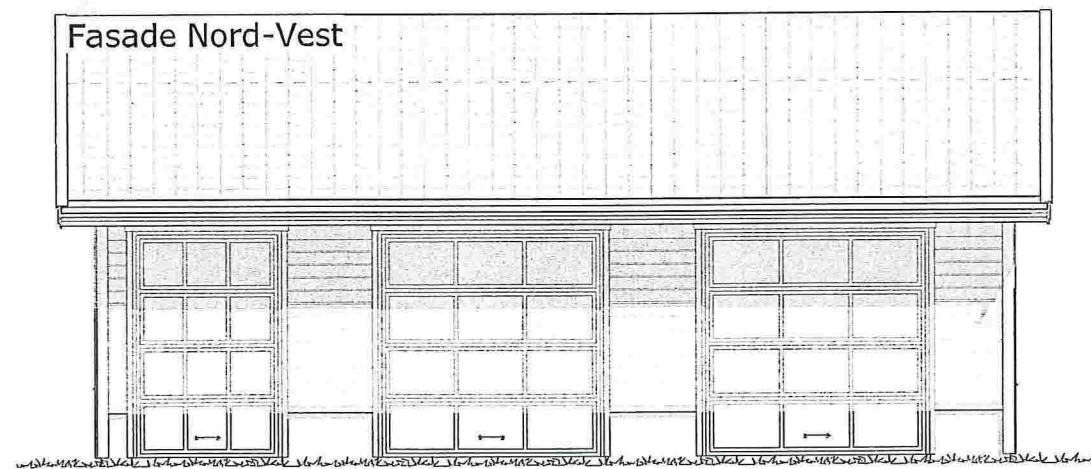

Fasade Nord-Øst

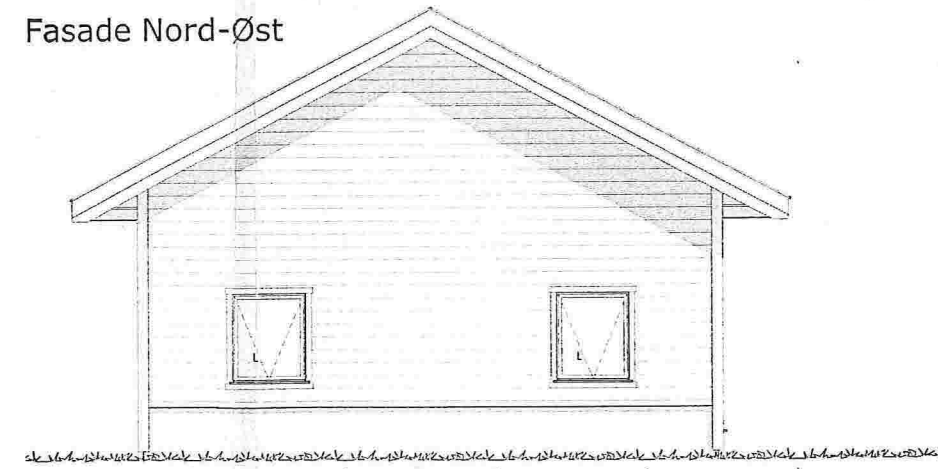

Fasade Sør-Øst

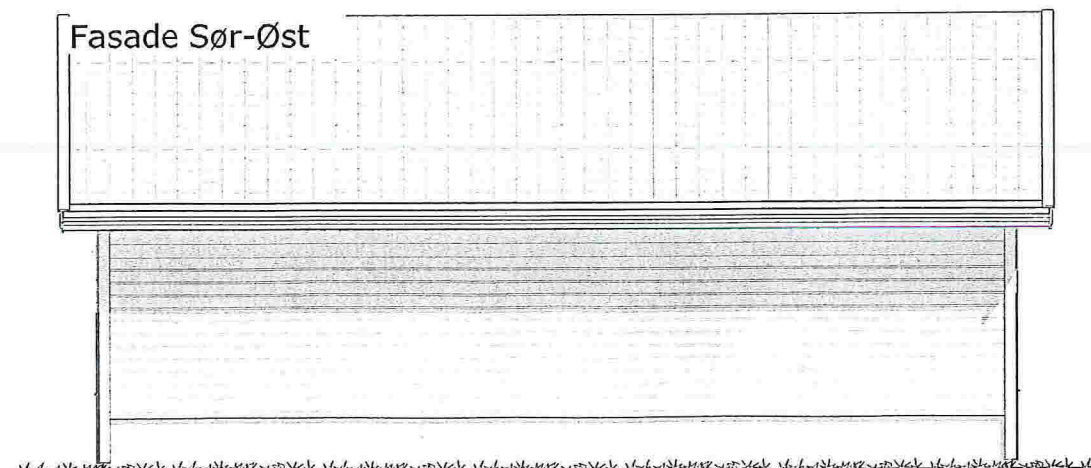

Fasade Sør-Vest

