

SØKNAD OM DISPENSASJON

Gnr. 84 , Bnr. 10
LINDÅS kommune


I henhold til Lov om Planlegging og Byggesaksbehandling
av 27.juni 2008, Ajourført med endringer, senest ved lov
av 08.mai 2009, nr. 27, delvis trådt i kraft 01.juli 2009,
søkes det herved om fritak i h.t. § 1 – 8 , for

å kunne oppføre et tilbygg
med et BYA på 34,3 m²

innenfor 100-meters grensen fra strandsonen.


Eiendommen vår grenser IKKE mot sjø, og det
omsøkte tilbygg vil IKKE redusere den tilgjengelige strandson.

Bergen, 20. 10. 2016

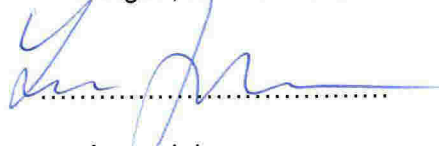

Lene Johannessen
Eier av 84/10 i Lindås kommune.

D=1

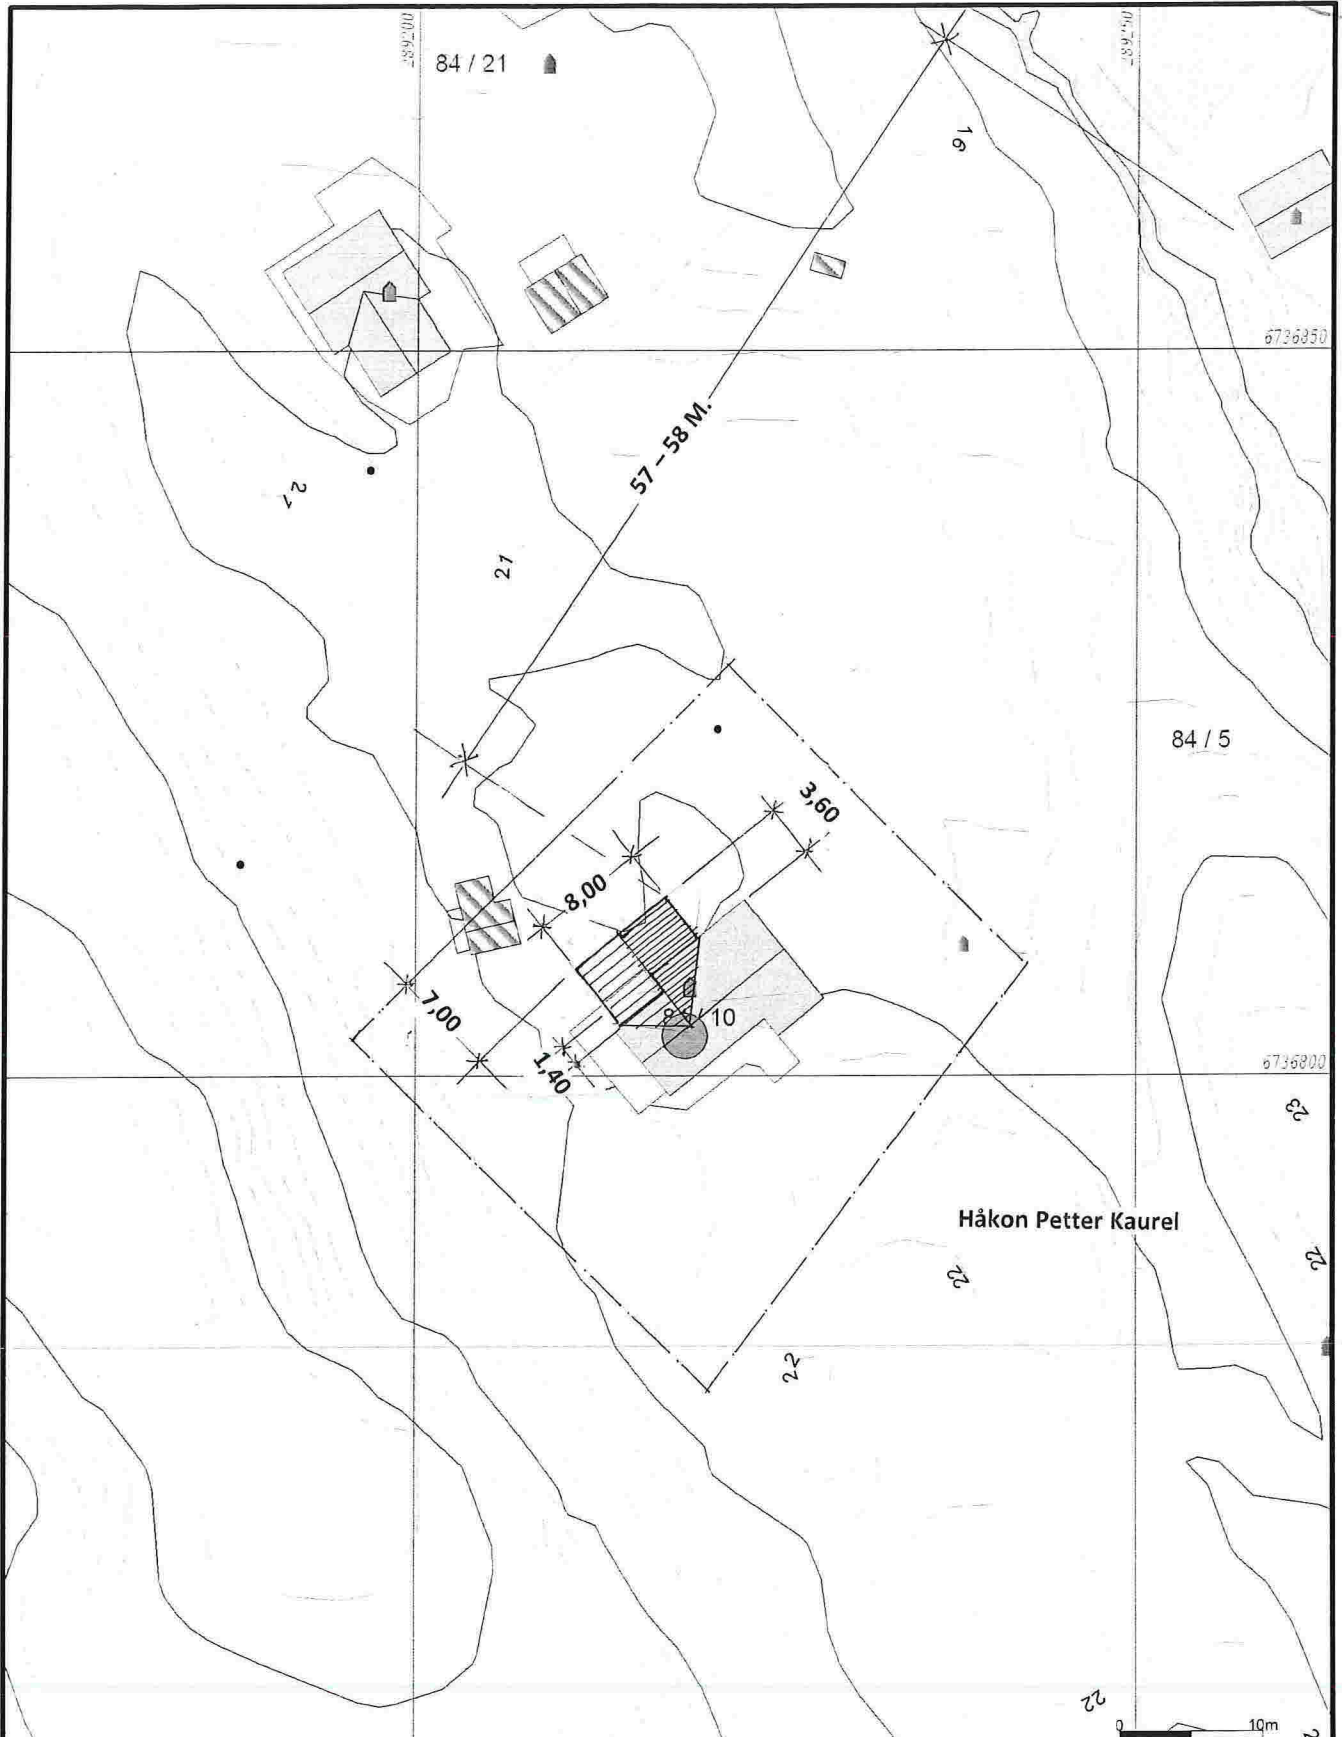

Avlop felles	Terrengrmålte grense	Industri lager
Drensløding	Konsrvert grensepunkt	Andre bygg
Overvann	Bolig	
Pannpeledning spillvann	Bustad m/leilighet	
Pannpeledning vann	Våningshus	
Spillvann	Storre bustader	
Vannledning	Hytte feriehuis	
Udefinert grenser	Garasje uthus	

Beliggenhet og høyder må oppfattes som orienterende.



Lindås kommune
Geodata avdeling

Dato: 2016.03.03
Sjikt: 0201

Gnr 84 bnr 10



Målestokk
1:500

E-3

