

Søknad om løyve til graving i offentlig veg

Vedlegg 2.1

Efter vedtektene i Veglova §§ 32 og 57 og forskrifter om varsling av arbeid på offentlig veg vert det hermed søkt om løyve til:

Legging Utskifting Reparasjon Luftspenn

Veg nr.: 1234 Hp.: 3 Km: 0037- Arbeidsstad: VAHAUGEN

Arbeida gjeld: Hp 4 Km 0062

Vassleidning Telekabel Avlopsleidning Anna: _____
 El-kabel Gassleidning TV-kabel

Noverande dekte:

Asfalt Brostein Grus Anna: Grasdekke

Frå eigedom Gnr.: 212 bnr.: 105 slik det er vist på vedlagde kart / skisse i målestokk 1: 1000

Arbeidsskildring: Legge ny VI. Ø225 og pumpeledning for SP Ø110

Arbeidet er ønska oppstarta: Veke 7 og venta avslutta: Veke 17 (Prøvegraving veke 7)

Talet på kryssingar: 4 stk. Boring: ja, ved km: HP 3-0037 nei

Lengde på ~~luftspenn~~/grøft langs veg ca 90 m frå km: _____ til km: _____

Som eigar av og oppdragsgjevar/byggherre for anlegget tekt eg på meg det ansvar for "Retningslinjer for graving i offentlig veg - NKF nettverksgruppe Veg og trafikk Hordaland, Oktober 2013" pålegg meg og garanterer for ferdigstilling av anlegget utan kostnad for veghaldar. Eg godtekt dei villkår for løyvet som går fram av nemnde retningslinjer.

Oppdragsgjevar/byggherre: Nordhordland NæringsPark AS

Adresse: Sandviksoddene 5 5035 Bergen

Kontaktperson hos oppdragsgjevar/byggherre: Roger Gjervik Tlf.: 91875391

Dato: 09.02.17 Underskrift: Roger Gjervik

Som entreprenør er eg kjend med dei plikter som gjeld for undersøling på gravestaden. Det er sett kryss for del type anlegg som finst på staden:

El-kabel Vassleidning Signalkabel Kulturminne
 Telekabel Avlopsleidning Polygonpunkt Gass
 TV-kabel Gassleidning Grøntanlegg Anna: _____

Nødvendige opplysningar og direktiv om anlegga er innhenta og varsel om graving er gitt. (kryss av)

Arbeida skal utførast etter "Retningslinjer for graving i offentlig veg - NKF nettverksgruppe Veg og trafikk Hordaland, Oktober 2013" og etter tilvisning av vedrørte partar. Eg godtar dei plikter som arbeid i offentlig veg medfører etter nemnde retningslinjer. Godkjend plan for arbeidsvarsling vil liggja føre for arbeidet vert sett i gong. Eg har gyldig ansvarsforsikring i følge retningslinjene pkt. 1.6 og 1.7 ja nei (kryss av)

Entreprenør: Frode Haugetveit Maskin AS

Adresse: Austfjordvegen 2472 5981 MASFJORDNES

Kontaktperson hos entreprenør: HOGNE NYGÅRD Tlf.: 90069757

Dato: 09.02.17 Underskrift: Hogne Nygård

Spesielle vilkår, evt sjå baksida: Arbeid skal utførast etter regelverk "Retningslinjer for graving i offentlig veg" NKF nettverksgruppe Veg og Trafikk Hordaland Oktober 2013. og som avtalt med teknisk drift VA (Atle Dingen / A. Helgesen)

Graveløyve gitt Graveløyve avslått

LINDÅS KOMMUNE

Teknisk drift VVA

Kommune / Etning

den 10.2 20 17

Linda Folkestad

Underskrift

Askøy, Fjell, Sund, Kvam, Voss, Ulvik, Granvin, Lindås, Austrheim, Meland, Os, Radøy, Gulen



Retningslinjer for gravling i offentlig veg - NKf nettverksgruppe Veg og trafikk Hordaland

Spesielle vilkår, forts. :

Kalibreringsning frå BKK og Geomatikk skal ligge
fære for oppstart av arbeid.

Føresetnader for arbeid i offentlig veg

Det er vedtatt egne "Retningslinjer for gravling i offentlig veg – NKf nettverksgruppe Veg og trafikk Hordaland, Oktober 2013". Disse gjeld for alt arbeid i eller ved offentlig veg. Entreprenør/byggherre kan få reglane ved å vende seg til den einaskilde kommune.

Ansvarshavande entreprenør

Det skal alltid vere ein ansvarshavande entreprenør (eventuelt offentlig teknisk etat) for gravling i offentlig veg.

Den som skal vere ansvarshavande entreprenør for eit anlegg i eller ved offentlig veg skal ha dei nemnte retningslinjer og full kjennskap til desse. Ved underskrift på søknadsskjema skal entreprenør forplikte seg til å følgje reglane og ta på seg det ansvaret som følgjer med.

Ansvarleg entreprenør har eit særleg ansvar for at det er gjort tilstrekkeleg undersøking om det er andre anlegg i vegen på den staden der det skal gravast. Entreprenøren må ha full oversikt over tilhøva sjølv om andre har gjort undersøkingar. Avkryssing på søknadsskjema skal gjelde som forpliktande erklæring om at tilstrekkeleg undersøking er gjort. Manglande avkryssing kan føre til avvist søknad.

Eigenkontroll skal utførast og skjema «Entreprenøren sin eigenkontroll ved arbeid i offentlig veg» skal sendast til den einaskilde kommune, jf. "Retningslinjer for gravling i offentlig veg – NKf nettverksgruppe Veg og trafikk Hordaland, Oktober 2013." Garantitid gjeld tre år frå dato for ferdigsynfaring. Entreprenør / byggherre er ansvarleg for ferdigstilling.

Ansvarshavande eigar (byggherre)

Søknad om graveløyve skal alltid underskrivast av eigar av det aktuelle anlegg (byggherre).

Ved si underskrift skal eigaren (byggherren)

- ta på seg ansvaret for det ferdige anlegg, og for hendingar og skader som anlegget måtte medføre på vegen og tredjemann
- vere garantist for at entreprenøren sine plikter etter reglane blir oppfylt

Føresetnader for å ha liggande leidnings- og kabelanlegg i offentlig veg- og gategrunn
Løyvet frå kommunen er gitt mellombels. Leidnings- og kabeleigar er plikta til, for eiga rekning, å foreta dei nødvendige endringar med leidnings- eller kabelanlegget – eventuelt fjerne det – dersom kommunen seinare måtte finne det nødvendig.

Risiko og ansvar

Mulig ulempe for leidnings- eller kabelanlegget ved kommunen sitt vedlikehalds-, reparasjons- eller utbetningsarbeid er ikkje kommunen sitt ansvar. Kommunen har heller ikkje ansvar for skader/ulempar på leidnings- eller kabelanlegg som følgje av trafikkbelastning på vegen

Askøy, Fjell, Sund, Kvam, Voss, Ulvik, Granvin, Lindås, Austrheim, Meland, Os, Radøy, Gulen





Statens vegvesen

Plan for varsling og sikring av vegarbeide

Plan nr.: 0	Sak/Sveis nr.: 0	Vedtak nr.: 0
Veg nr.: 1234	fra Hp/km: 3/0037	til Hp/km: 4/0062
Strekning: Kommunal veg i byggefelt Vahaugen	Sted: Eikangervåg	
Arbeid som skal utføres: Graving av VA-grøft langs med vegen		
Entreprenør: Frode Haugsvær Maskin AS		
Adresse: 5981 Masfjordnes	0	0
Ansvarshavende: Hogne Nygård	Tlf./e-post: 9006975 /hogne@fh-maskin .no	
Stedsansvarlig(e): Meldes inn ved arbeidsstart	Tlf./e-post:	
Arbeidet utføres fra dato: 15 februar 2017	Til dato: 28 april 2017	

Underskrevet plan er vedtak med hjemmel i skiltforskriftens §29 og §30. Særskilt vedtak for trafikkregulerende tiltak skal vedlegges.

Varslingsmaterieill:



<u>Skilt nr.:</u>	<u>Ant.:</u>
110	1
106	1
906	10

Skisse:

Sjå vedlegg nr. 01

Merknader:

Groft / Grop som står open vert sikra med byggejerde.

Blankettfordeling:

- Statens vegvesen
- Entreprenør
- Ansvarshavende
- Politiet
-

LINDÅS KOMMUNE

Teknisk drift VVA

for Aile Dingen

Linda Folkestad

Sign. (etter fullmakt)

Fylles ut av skiltmyndigheten:


Knarvik

Sted

10.02.2017

Dato

Vedlegg nr. 01

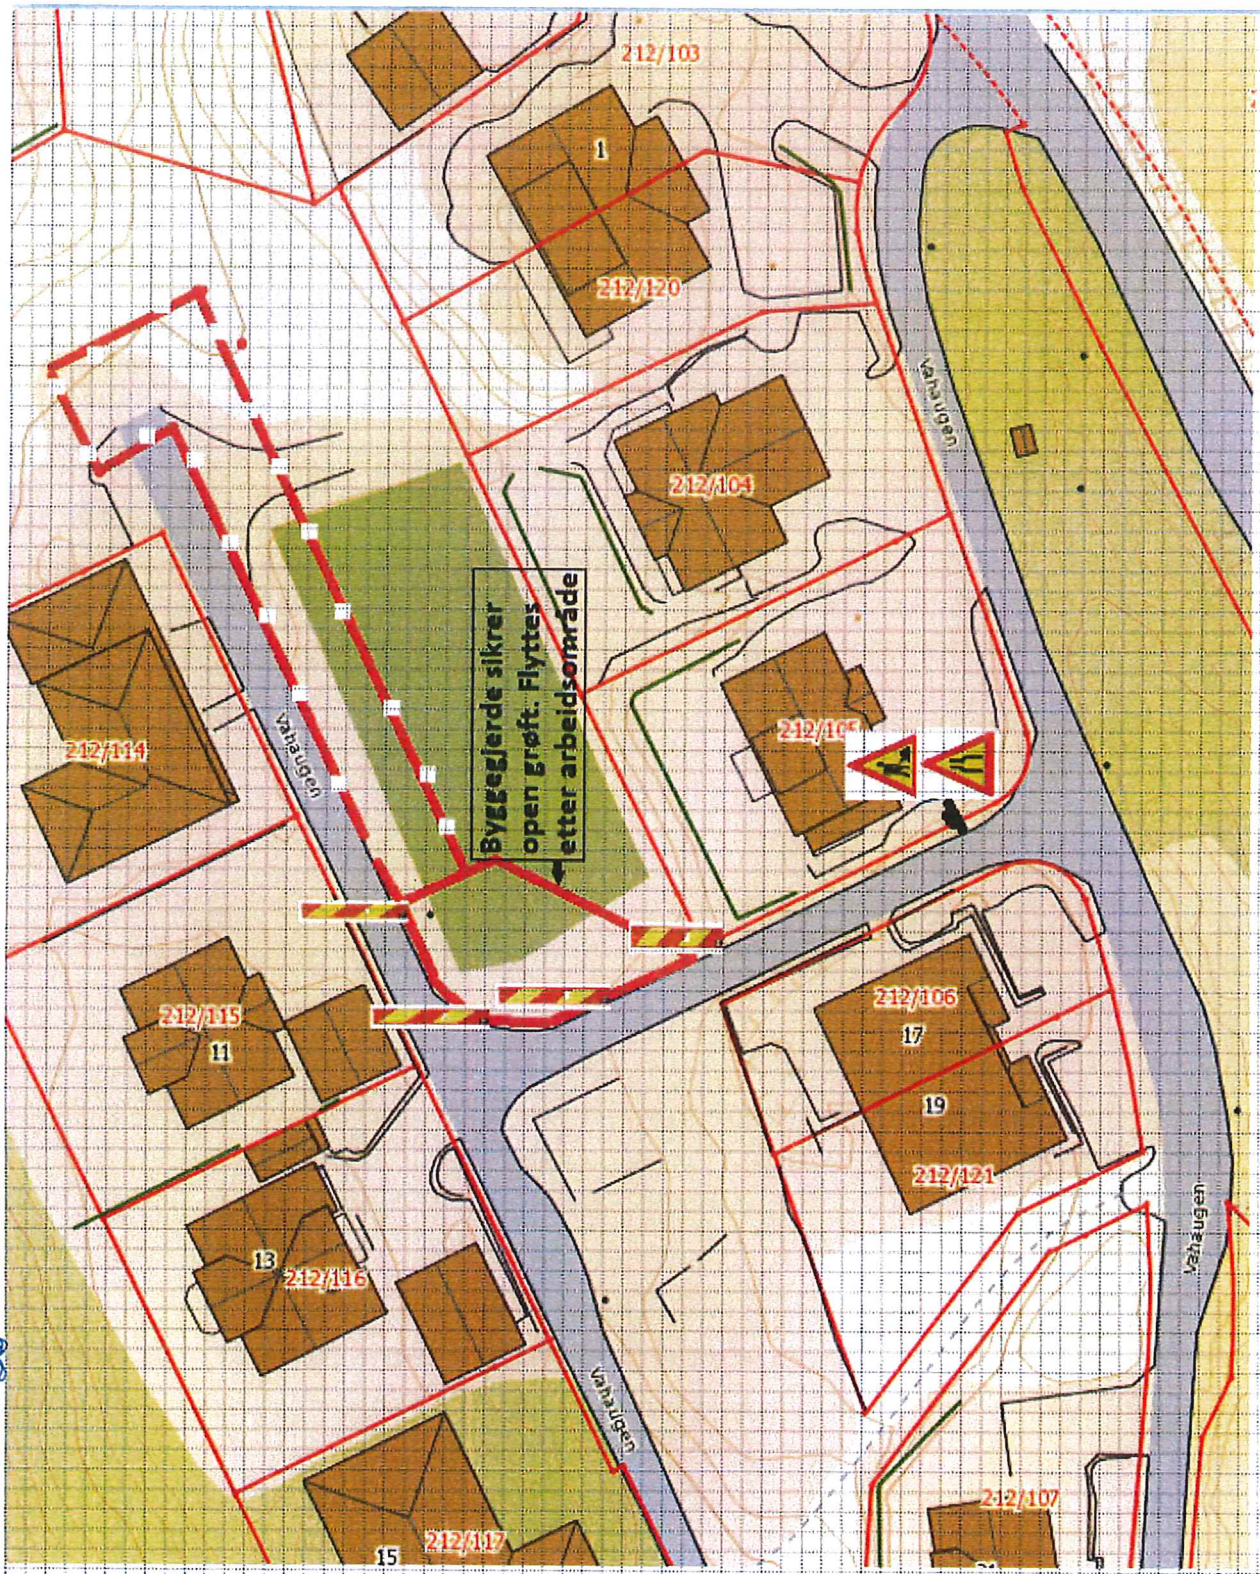

Knarvik 10.02.2017

LINDÅS KOMMUNE
Teknisk drift VVA
for Alle Dingen
Linda Folkestad



Statens vegvesen

Risikovurdering av arbeide på eller ved veg

Plan nr.: 0	Sak/Sveis nr: 0	Vedtak nr.: 0
Veg nr.: 1234	fra Hp/km: 3/0037	til Hp/km: 4/0062
Strekning: Kommunal veg i byggefelt Vahaugen	Sted: Eikangervåg	
Arbeid som skal utføres: Graving av VA-grøft langs med vegen		
Ansvarshavende: Hogne Nygård	Tlf./e-post: 9006975 /hogne@fh-maskin .no	
Entreprenør: Frode Haugsvær Maskin AS	Adresse: 5981 Masfjordnes	

Arbeidet utføres i perioden

Fra dato: 15 februar 2017	Til dato: 28 april 2017	E-post:
---------------------------	-------------------------	---------

En risikovurdering er en vurdering av hva som kan gå galt, hva som kan gjøres for å hindre det og hvordan en kan redusere konsekvensene dersom noe skjer.

- Tre spørsmål er kjernen i risikovurderingen:
- Hva kan gå galt?
 - Hva kan vi gjøre for å hindre dette?
 - Hva kan vi gjøre for å redusere konsekvensene dersom det skjer?

Forhold som kan medføre risiko for ulykke:	Sannsynlighet:		Konsekvens:		Prioritet: (= produktet)	
	Stor: 1	Middels: 2	Liten: 3	Stor: 1		Middels: 2
Forhold nr.: ↓ Beskrivelse:						
Eks.: Byggegrøp 1 m dyp umiddelbart inntil kjørebane	1			2		2
1: Grøft / boregrøp 1,5 m dyp langs med kjørebane	2			1		2
2: Påkjørsel av mjuke trafikkkanter/arbeidere	3			1		3
3: Påkjørsel av biler	3			3		9
4: Utrykningskjøretøy	2			2		4
5:						0
6:						0
7:						0
8:						0
9:						0
10:						0
11:						0

Forhold nr.:
↓ Tiltak for å forhindre at ulykker skjer / reduserer konsekvensene av en ulykke:

- 1: Sikre grøft / boregrøp med byggegjerde eller fyller igjen grøfta / gropa.
- 2: Visa særleg aktsomheit ved flytting av biler og maskiner .
- 3: Visa særleg aktsomheit ved flytting av biler og maskiner.
- 4: Vegen må haldast open for utrykningskjøretøy
- 5:
- 6:
- 7:
- 8:
- 9:
- 10:
- 11:

Merknader:



Statens vegvesen

Særskilt vedtak og betingelser for arbeidet

Plan nr.:	Sak/Sveis nr.:	Vedtaks nr.:
Veg nr.: 1234	fra Hp/km: 3/0037	til Hp/km: 4/0062
Strekning: Kommunal veg i byggefelt Vahaugen		Sted: Eikangervåg
Arbeid som skal utføres: Graving av VA-grøft langs med vegen		
Arbeidet utføres i perioden		
Fra dato: 15 februar 2017	Til dato: 28 april 2017	
Annet:		

Region: Velg	Region (2): Velg
Avdeling: Velg	Avd. (2): Velg
	Avd. (3): Velg
Seksjon:	Telefon:
	Faks:
Adresse:	e-post:

Med hjemmel i skiltforskrift av 7. oktober 2005 nr 1219 §§ 26, 28, 30 og 32 og vegtrafikkloven §7 treffes vedtak om bruk av følgende trafikkregulerende skilt/lyssignaler/dirigering/oppmerking i samsvar med vedlagte skisse:

Fartsgrenseskilt (362.x).....	<input type="checkbox"/>	Andre trafikkregulerende tiltak	<input type="checkbox"/>	Trafikksignal (skytte).....	<input type="checkbox"/>
<input type="checkbox"/> <input type="checkbox"/> <input type="checkbox"/> <input type="checkbox"/> <input type="checkbox"/> <input type="checkbox"/> <input type="checkbox"/> <input type="checkbox"/>				Manuell dirigering.....	<input type="checkbox"/>
30 40 50 60 70 80 90				Vegstengning.....	<input type="checkbox"/>

Betingelser for arbeidet:

- Arbeidet skal varsles som vist på vedlagte arbeidsvarslingsplan, datert: 00.01.1900
- Bestemmelsene i skiltforskriften og håndbok N301 "Arbeid på og ved veg" gjelder for arbeidet
- Ansvarelig for gjennomføring og oppfølging (kryss av):

Statens vegvesen.....	<input type="checkbox"/>	⇒	Byggeleder:	
Annen offentlig etat.....	<input type="checkbox"/>	⇒	Angi hvilken:	
Entreprenør.....	<input type="checkbox"/>	⇒	Frode Haugsvær Maskin AS	
- Ansvarshavende: Hogne Nygård Tlf./e-post: 9006975 /hogne@fh-maskin .no
 Stedsansvarlig(e): Meldes inn ved arbeidsstart Tlf./e-post: 0
- Loggbok skal alltid føres, og returneres fylkesavdeling: Velg
- Lede-/følgebil
- Følgende skal varsles/informeres om arbeidet (kryss av):

Politi.....	<input type="checkbox"/>	Brannvesen.....	<input type="checkbox"/>	Ambulanse/lege.....	<input type="checkbox"/>
Vegtrafikkentralen.....	<input type="checkbox"/>				
Skole.....	<input type="checkbox"/>	⇒	Angi hvilke(n):		
Kollektivselskap.....	<input type="checkbox"/>	⇒	Angi hvilke(t):		
Radio, presse m.m.....	<input type="checkbox"/>	⇒	Angi hvem:		
Andre.....	<input type="checkbox"/>	⇒	Angi hvem:		
- Tillatelser:

Gravetillatelse.....	<input checked="" type="checkbox"/>	Arbeidstillatelse.....	<input type="checkbox"/>
----------------------	-------------------------------------	------------------------	--------------------------

 NB: Se vedlagte vilkår for gravetillatelsen
- Kopi av all dokumentasjon som inngår i arbeidsvarslingsplanen skal oppbevares på arbeidsstedet.
- Spesielle vilkår/betingelser:

NB: Politiet og ansvarshavende skal ha kopi av blanketten.

0
Kramlic
Sted

00.01.1900
10.02.2017
Dato

LINDÅS KOMMUNE
Teknisk drift VVA
for Alle Dingen
Linda Folkestad
Sign. (etter fullmakt)