



1 Snitt D-D
1 : 200

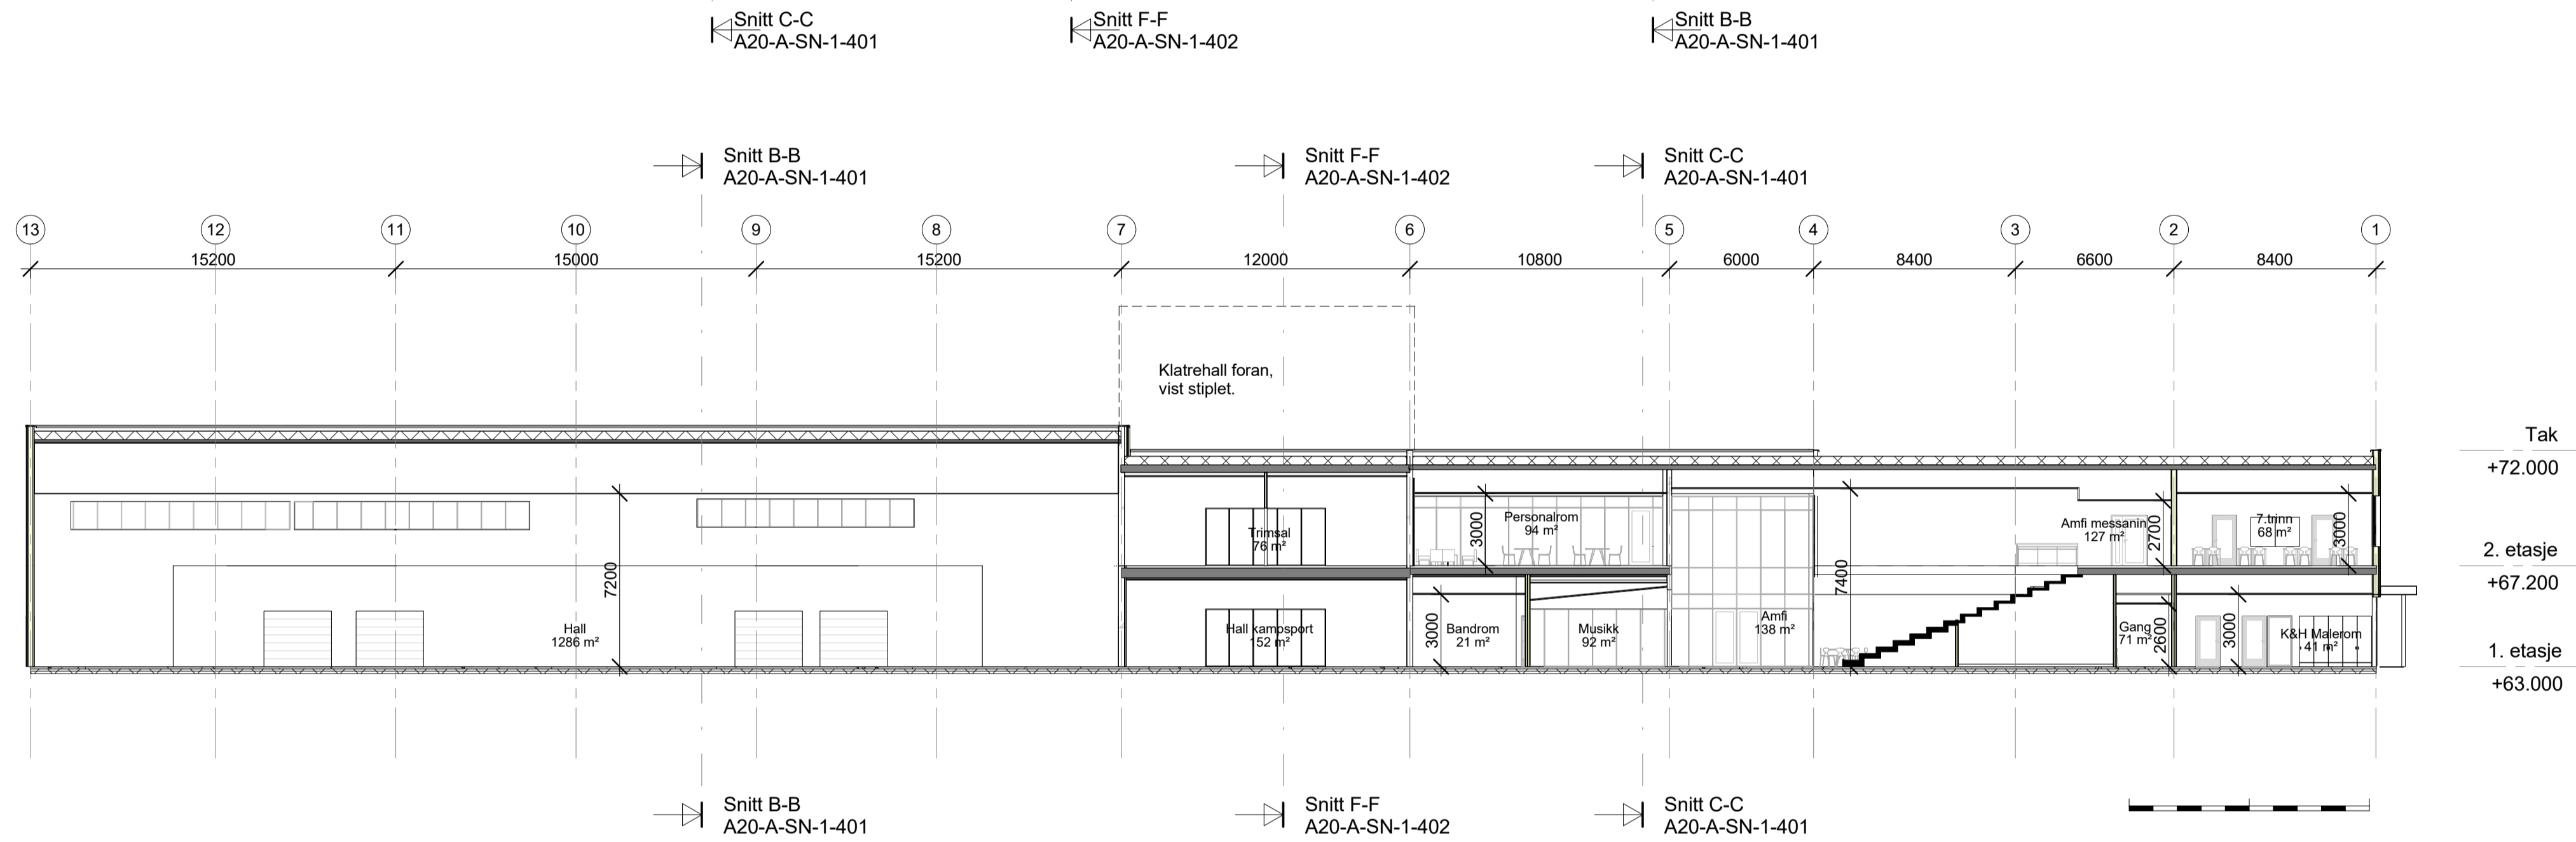


2 Snitt E-E
1 : 200

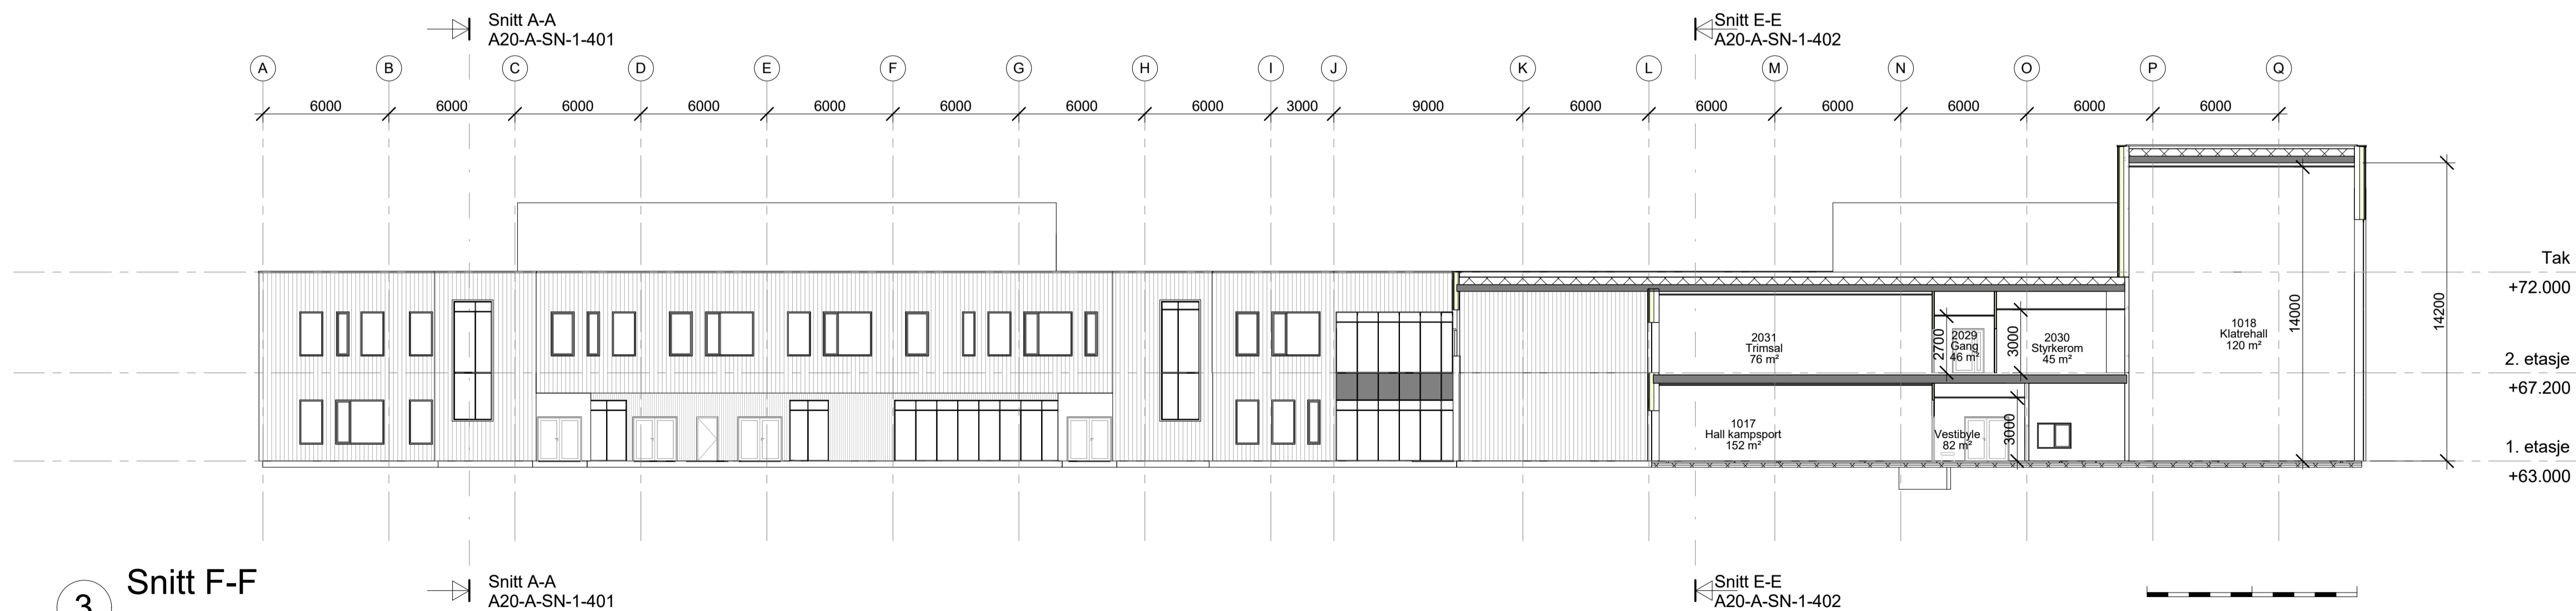

3 Snitt F-F
1 : 200

Rev. Dato Beskrivelse Tegn. Kontr.

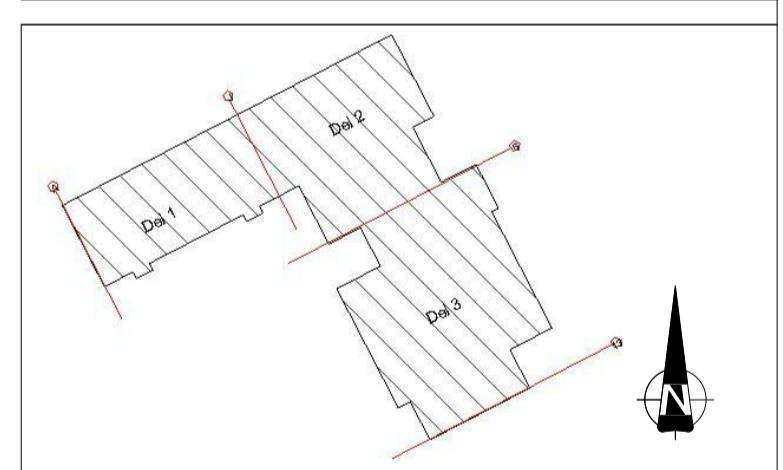

<input type="checkbox"/>	ARK
<input type="checkbox"/>	INT-ARK
<input type="checkbox"/>	RIB
<input type="checkbox"/>	RIV
<input type="checkbox"/>	RIE
<input type="checkbox"/>	RIVA
<input type="checkbox"/>	RIBR
<input type="checkbox"/>	LARK
<input type="checkbox"/>	RIAKU

TEGNINGSSTATUS:



Gnr./Bnr. Tiltakshaver
Skanska

Prosjektnavn
Knarvik barneskule

Tegningsnavn
Snitt D-D, E-E og F-F

Målestokk	Org. form.	Prosj. nr.	Dato	Tegnet av	Kontr.
1 : 200	A1	16047	18.01.17	IP/HB	Checker

Rev.	Rev. nr.	Rev. dato	Rev. av

A20-A-SN-1-402

Tlf: 55 30 06 00 Fax: 55 30 06 01 Epost: post@ogarkitekter.no Web: http://ogarkitekter.no