



ARKIV


LINDÅS KOMMUNE
TEKNISK ETAT
26.02.89 000547
ARKIV NR. 134-8

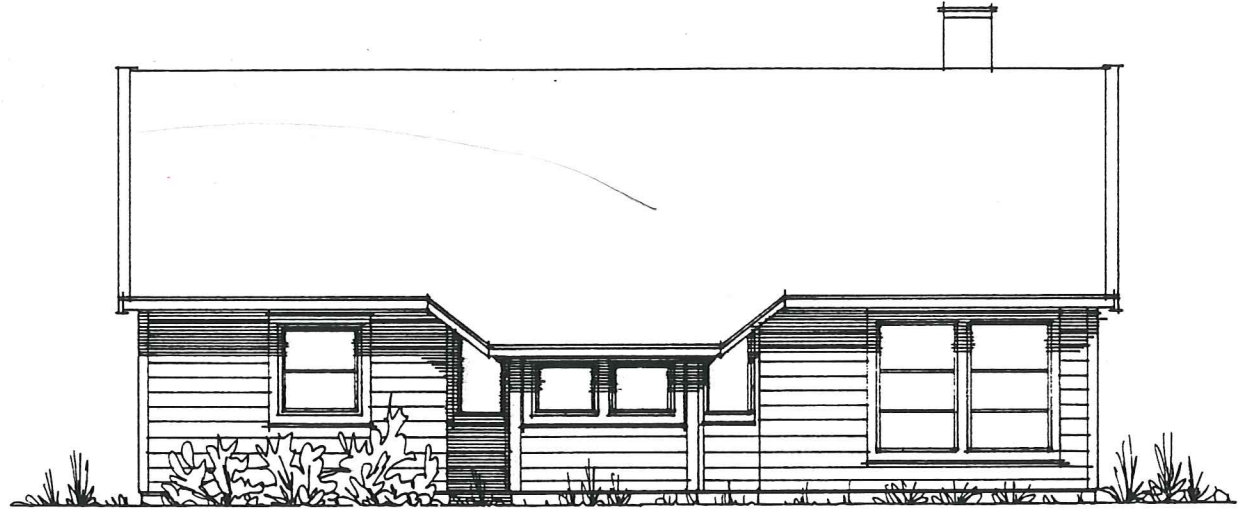

FASADE MOT ØST

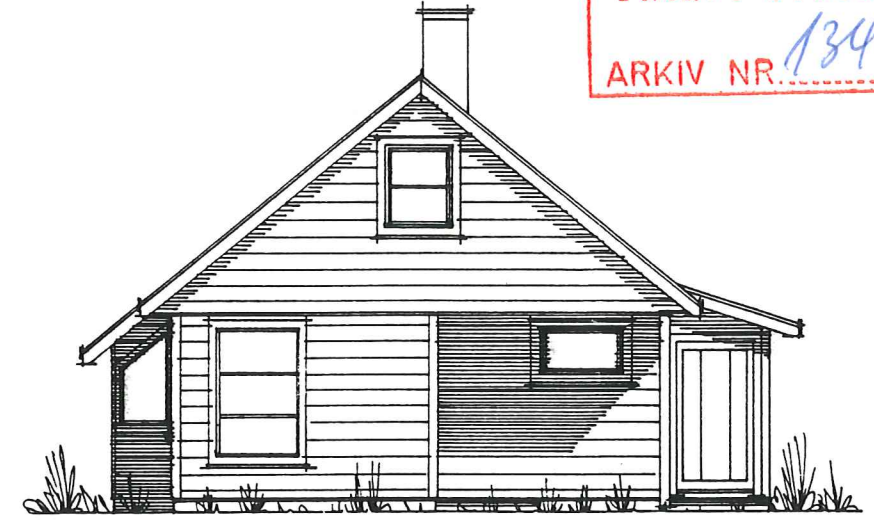

FASADE MOT NORD

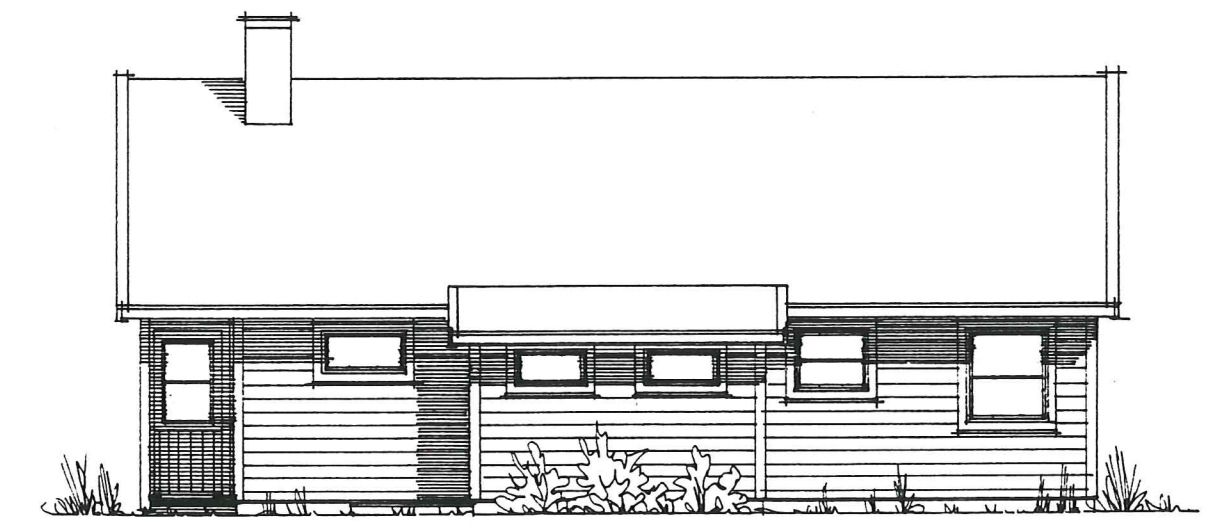

FASADE MOT VEST




FASADE MOT SØR

HANDSAMA DEN
28. AUG. 1989
BYGNINGSSJEFEN I LINDÅS

| | | | |
|--|---|---|--------------|
| Byggh.: ARNE ROGNALDSEN Byggepl.: ALVERSTRAUMEN Kommune: | Arkitekt: | Korr.: | Dato: 6.2.89 |
| | Mål.: 1:100 BRA: 115.6 m ² BA: 90.7 m ² GR.FL: 87.2 m ² | GR.FL.: 87.2 m ² | Sign.: W.S. |
| Tegn. FASADER | | Denne tegn. tilhører B. Telle's Trearbeid A/S. Etterfigning kfr. lov om åndsverk av 12.5.1961 | |
| Hus EGET | | | |

VILLANGER & SØNNER A/S
TRELAST OG BYGGEVARER
TLF. 35 02 61 - 5100 ISDALSTØ

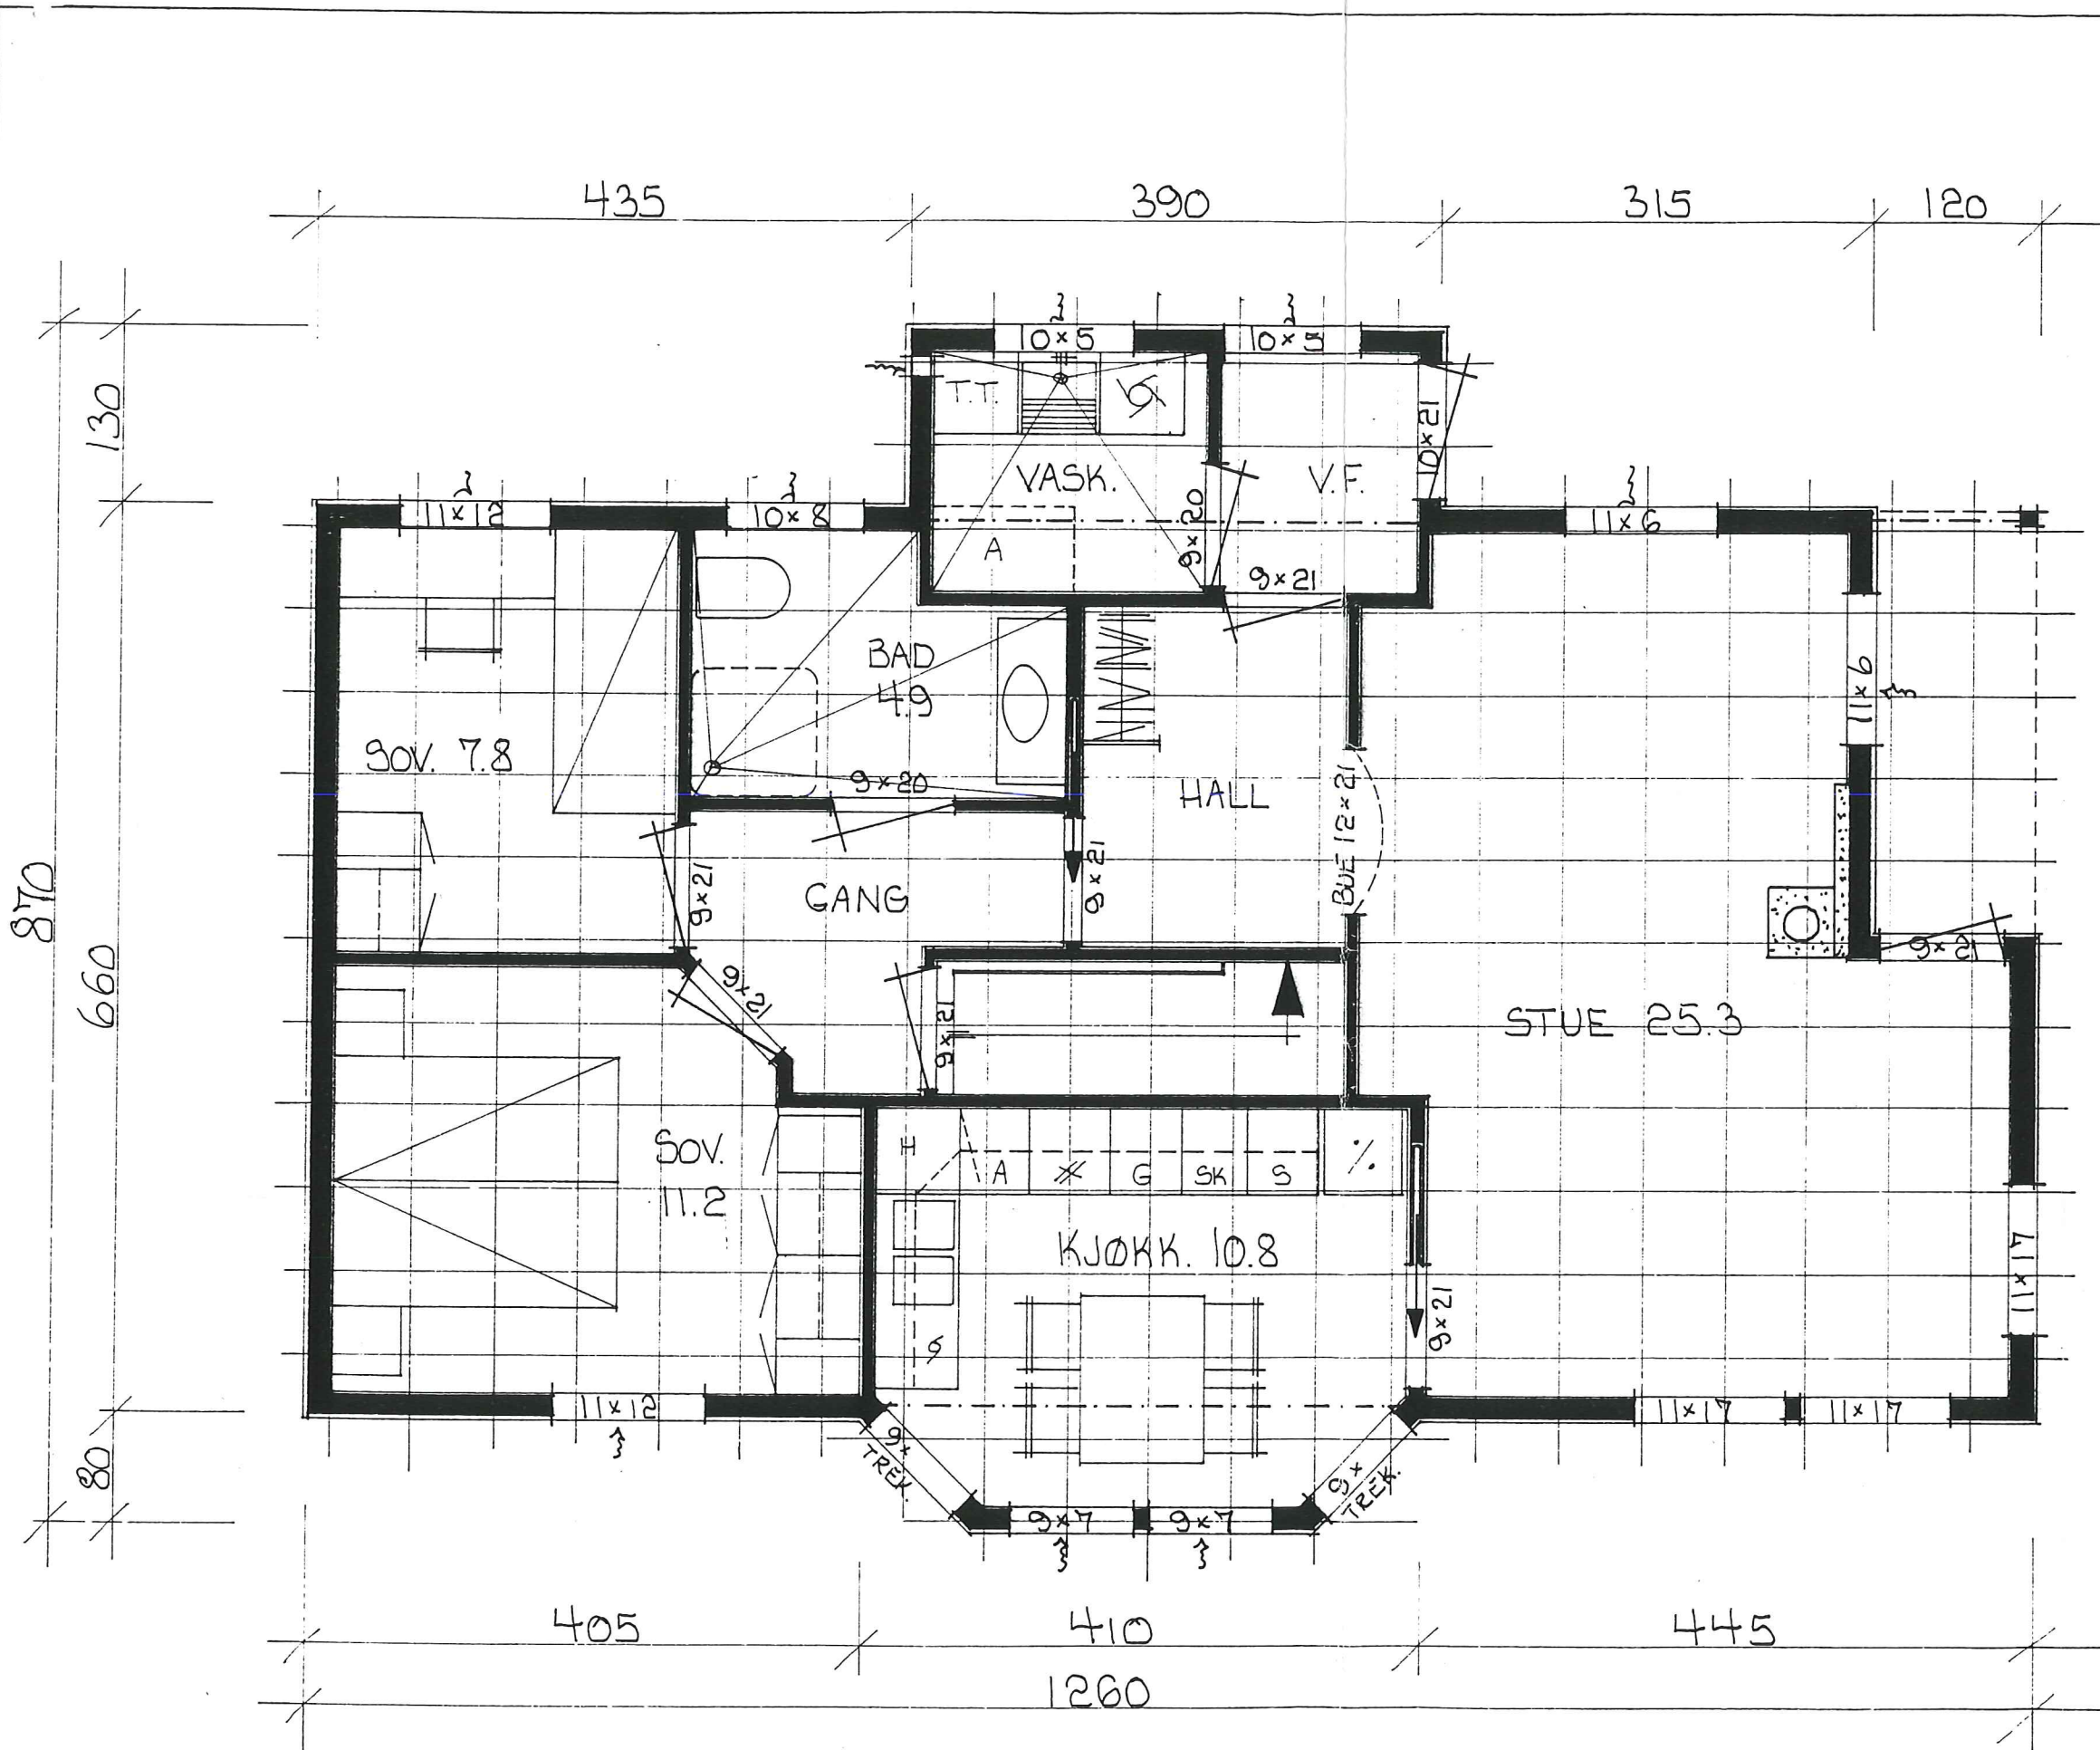

LINDÅS KOMMUNE
 TEKNISK ETAT
 20.02.89 000547
 ARKIV NR. 134-8

310

350


HANDSAMA DEN
 28. AUG. 1989
 BYGNINGSSJEFEN I LINDÅS

| | | | |
|-------------------------|-----------------------------|---------------------------|--|
| | Korr.: | Dato: 6.2.89 | Sign.: W/S |
| Arkitekt: | GR.FL.: 87.2 m ² | BA: 90.7 m ² | Denne tegn. tilhører B. Telle's Tærrbeid A/S. Etterligning Kfr. lov om åndsverk av 12.5.1961 |
| Byggh.: ARNE ROGNALDSEN | Mål.: 1:50 | BFA: 115.6 m ² | |
| Byggepl.: ALVERSTRÅUMEN | | | |
| Kommune: | | | |
| Tegn. HOVED-PLAN | | | |
| EGET | | | |

VILLANGER & SØNNER A/S

TRELAST OG BYGGEVARER

TLF. 36 02 01 - 5100 ISDALSTØ

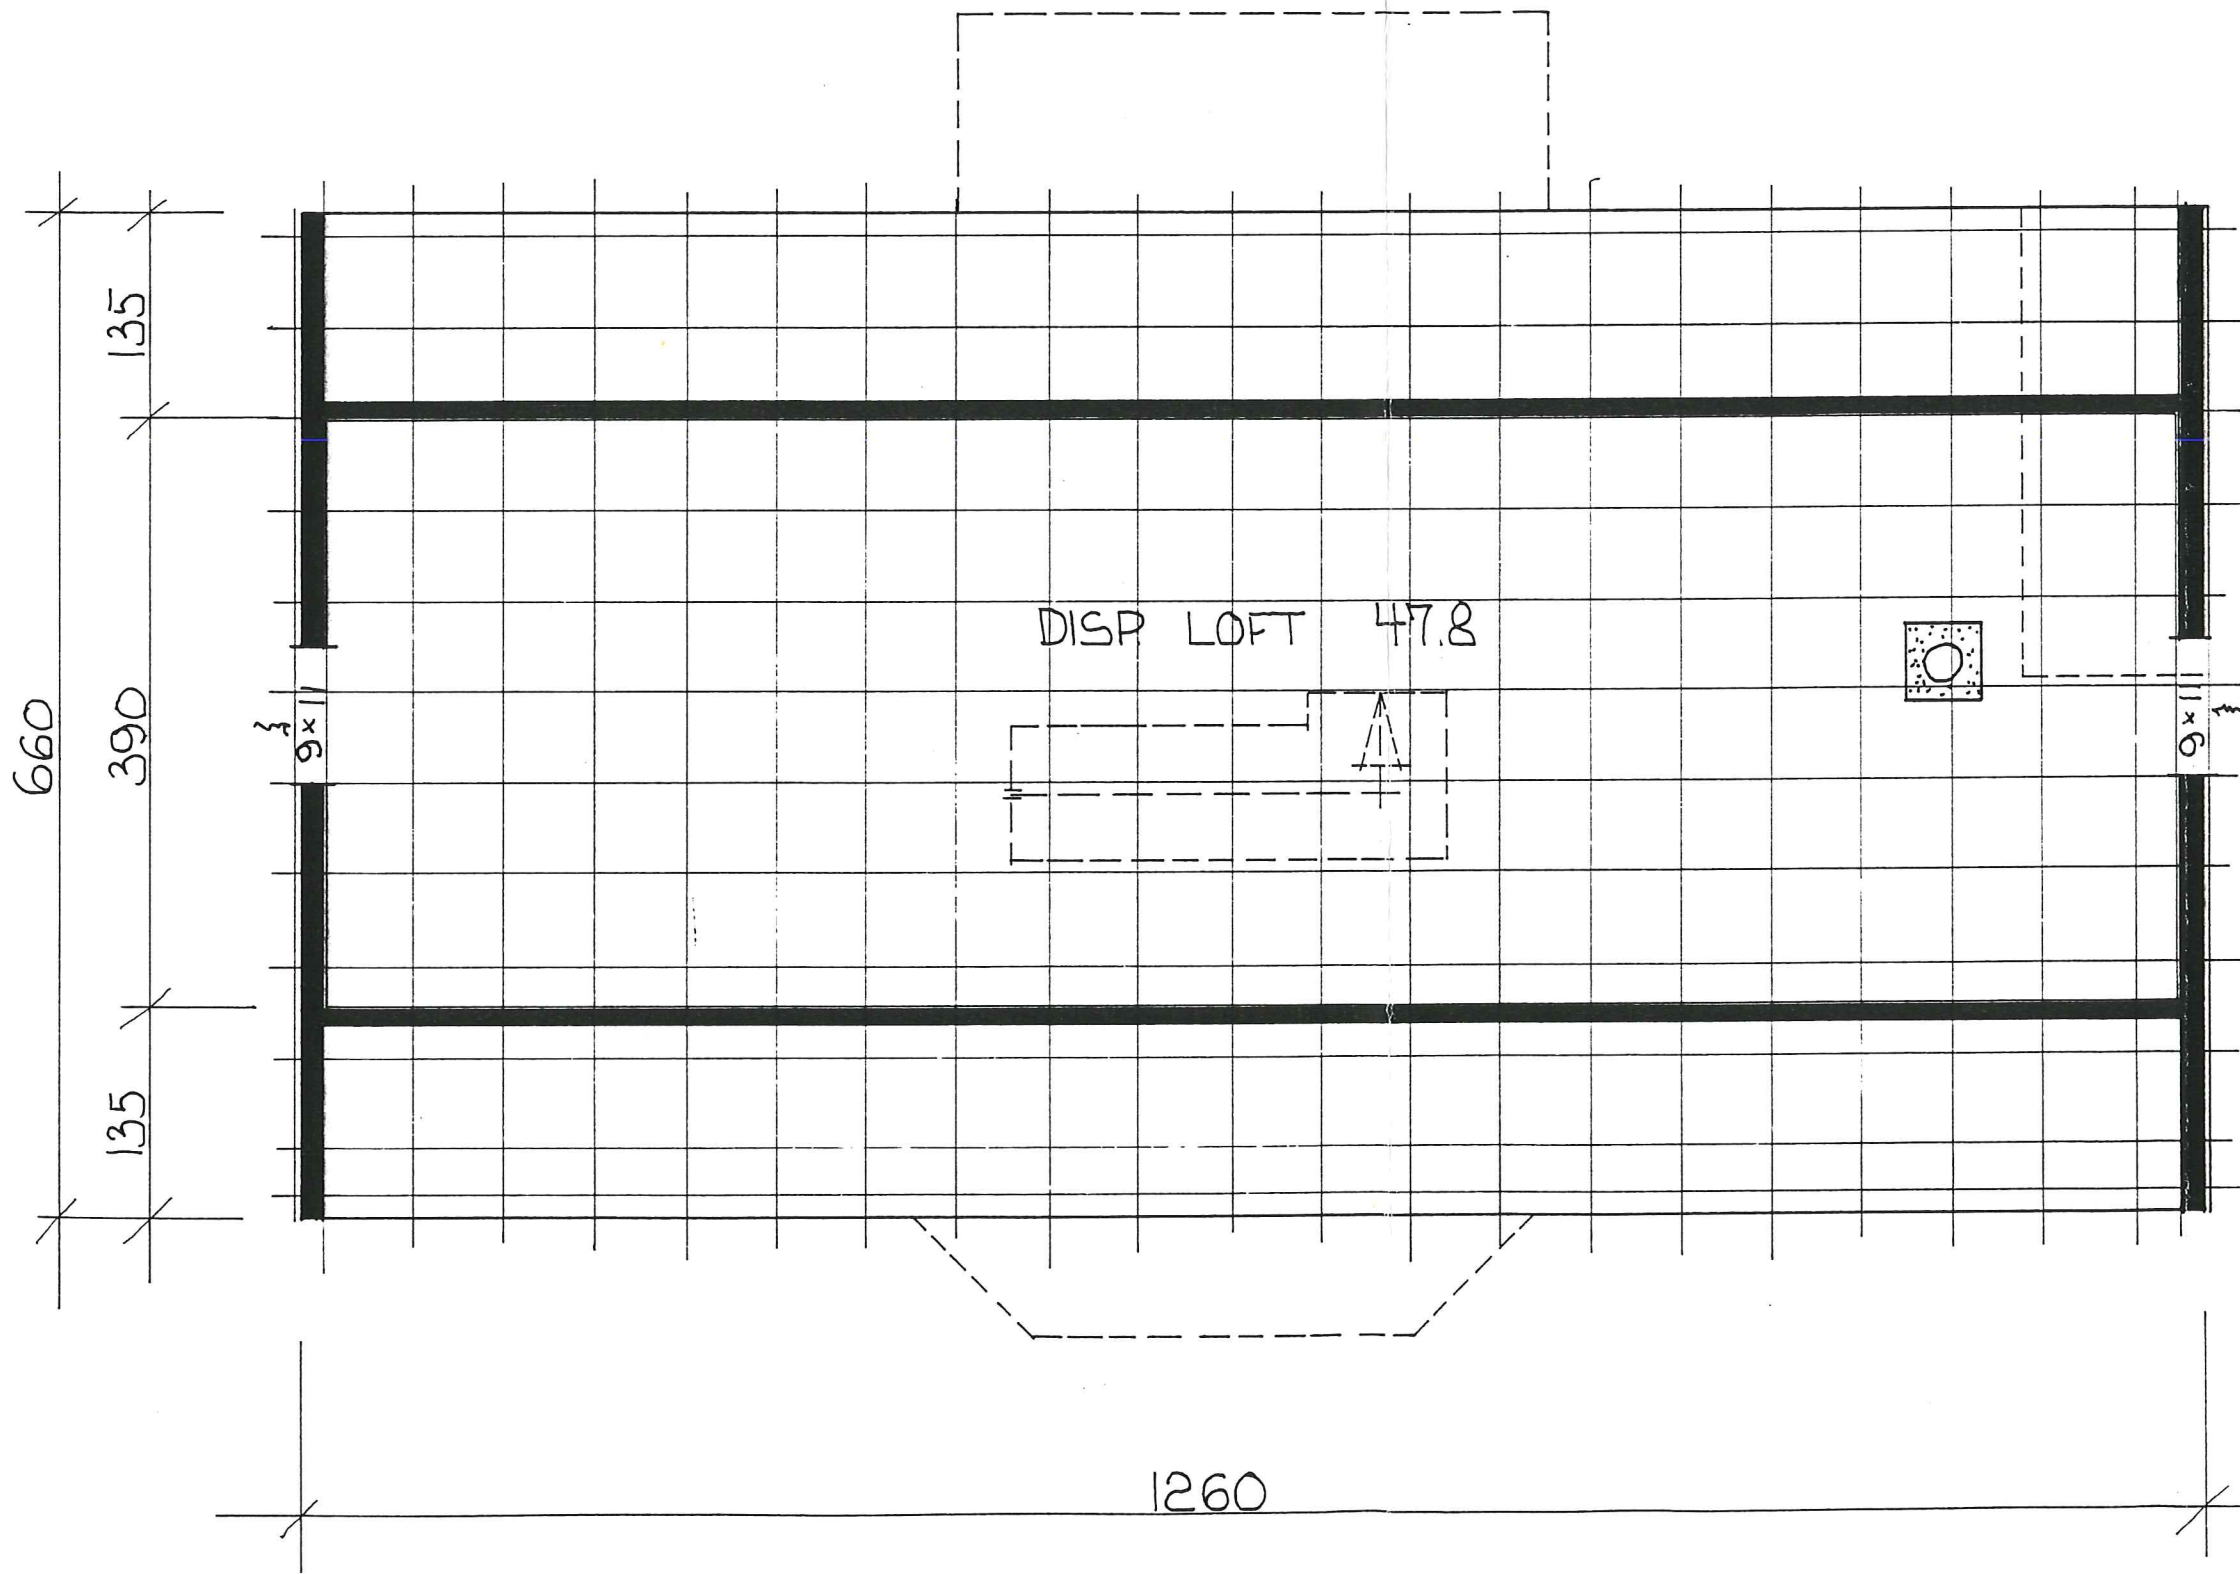

LINDÅS KOMMUNE
TEKNISK ETAT
20.02.89 000547
ARKIV NR. 134-8


ARKIV

HANDSAMA DEN
28. AUG. 1989
BYGNINGSSJEFEN I LINDÅS

| | | | | |
|---|---|----------------------------|--------------|-------------|
| Byggh.: ARNE ROGNALDSEN Byggepl.: ALVERSTRAD MEN Kommune: | Arkitekt: | Korr.: | Dato: 6.2.89 | Sign.: W.S. |
| Mål: 1:50 BRA: 115.6 m ² BA: 90.1 m ² GR.FL: 87.2 m ² | Arktitekt: | GR.FL: 87.2 m ² | Arktitekt: | Arktitekt: |
| Denne tegn. tilhører B. Telle's Tærbøid A/S. Efterligning kfr. lov om åndsverk av 12.5.1961 | Byggh.: ARNE ROGNALDSEN Byggepl.: ALVERSTRAD MEN Kommune: | Arktitekt: | Arktitekt: | Arktitekt: |

Hus EGET Tegn. LOFTS-PLAN

VILLANGER & SØNNER A/S
TRELAST OG BYGGEVARER
TLF. 06702 01 - 5100 ISDALSTØ

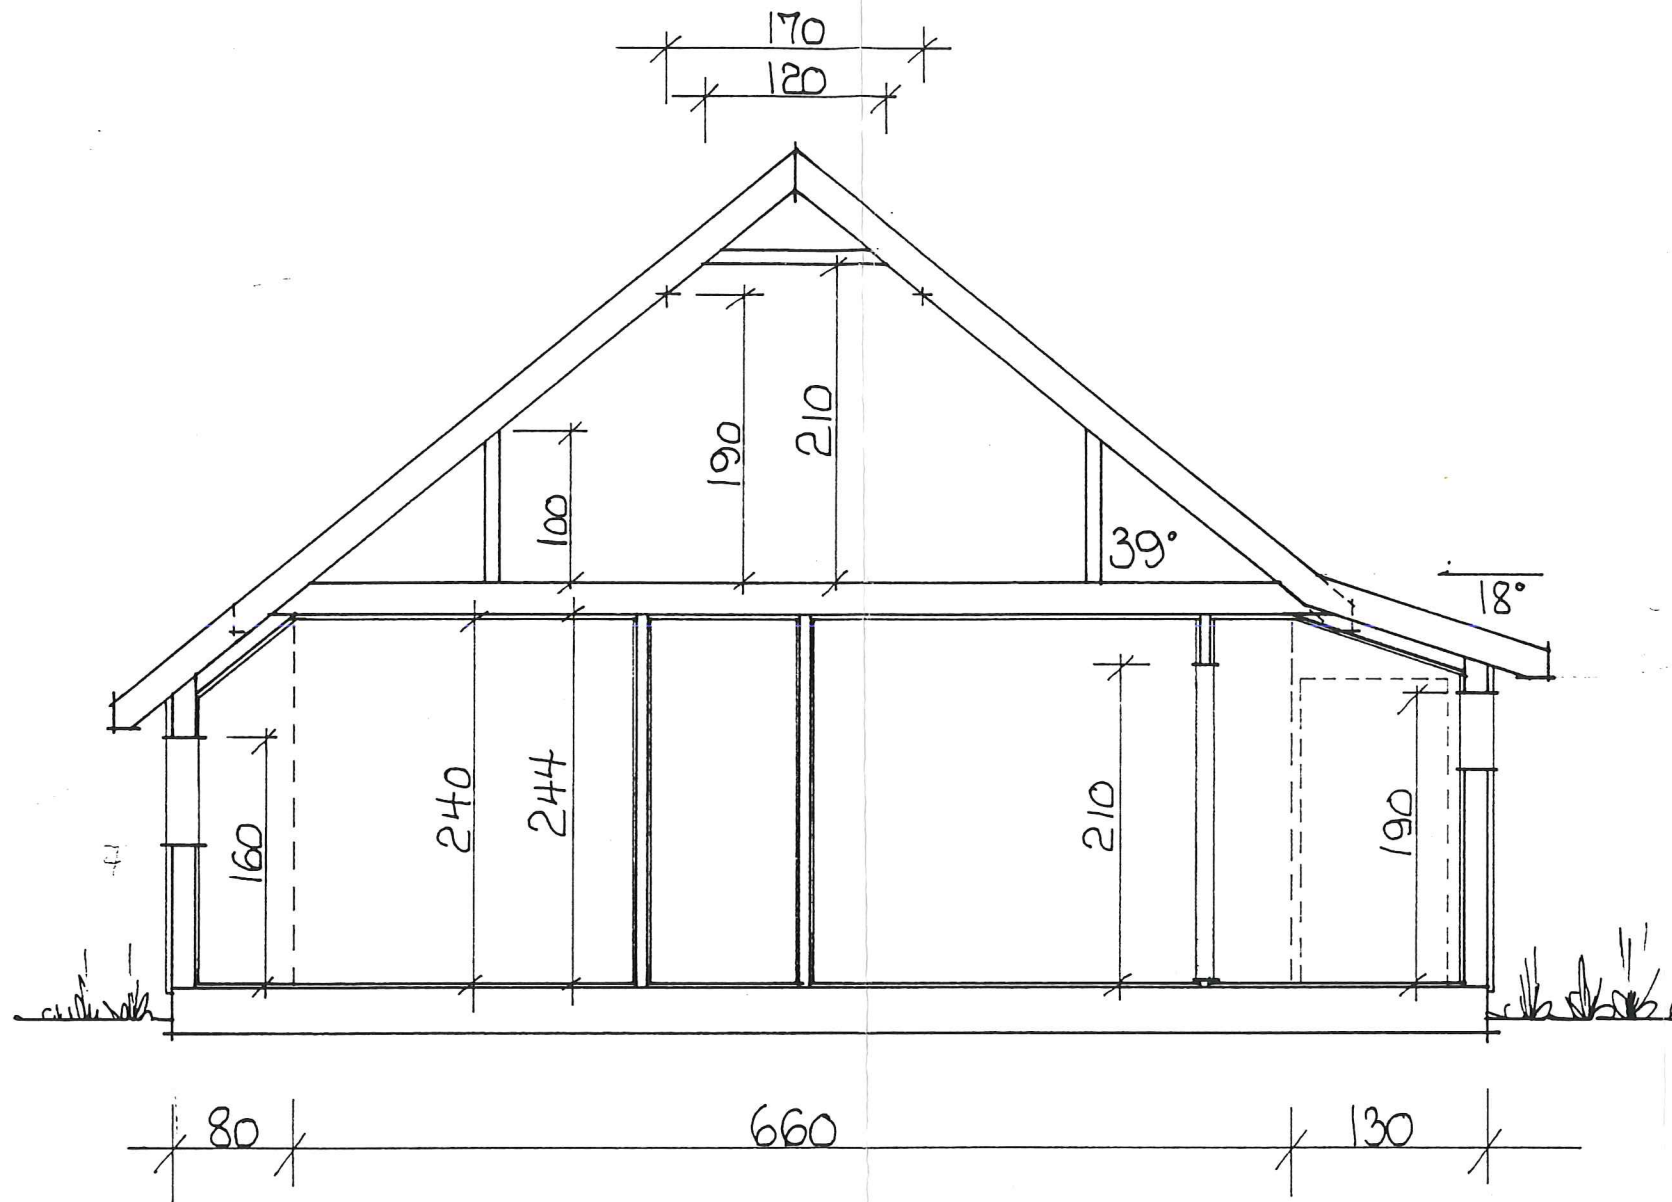

LINDÅS KOMMUNE
TEKNISK ETAT
26.02.89 000547
ARKIV NR. 134-8

2,5 x 12,3

HANDSAMA DEN
28. AUG. 1989
BYGNINGSSJEFEN I LINDÅS

VILLANGER & SØNNER A/S
TRELAST OG BYGGEVARER
TLF. 36 02 81 - 5100 ISDALSTØ

| | | | |
|--|---------------------------|-------------------------|----------------------------|
| Byggh.: ARNE ROGNALDSEN | Arkitekt: | Korr.: | Dato: 6.2.89 |
| Byggepl.: ALVER STRAUMEN | | | Sign.: W.S. |
| Kommune: | | | |
| Mål.: 50 | BRA: 115.6 m ² | BA: 90.7 m ² | GR.FL: 81.2 m ² |
| Denne tegn. tilhører B. Telle's Trearbeid A/S. Etterføring kfr. lov om åndsverk av 12.5.1961 | | | |

SNITT

Tegn.

EGET

Hus