

FORHOLD FOR 2007

Arkitekt Mette Kyed Thorson  
 Sivilarkitekt MNAL  
 Kvalen 16, N-5955 Lindås

DATO 2.1.2012

LINDÅS KOMMUNE  
 Klassering: 146/37  
 2.2.01.2013  
 202/484  
 L1518

- Målte Grenser
- Registrerte Grenser
- Udefinert grenser
- ↑ Terrengmålte grense
- △ Konstruert grensepunkt
- Bolig
- Bustad m/leilighet
- Våningshus
- Større bustader
- Hytte/feriehus
- Garasje/uthus
- Industri/lager
- Andre bygg

Beliggenhet og høyder må oppfattes som orienterende.



Lindås kommune  
 Geodata avdeling


VEDLEGG D1

Date: 2012.12.17  
 Sign: eir

Gnr 146 bnr 37



Målestokk  
 1:500

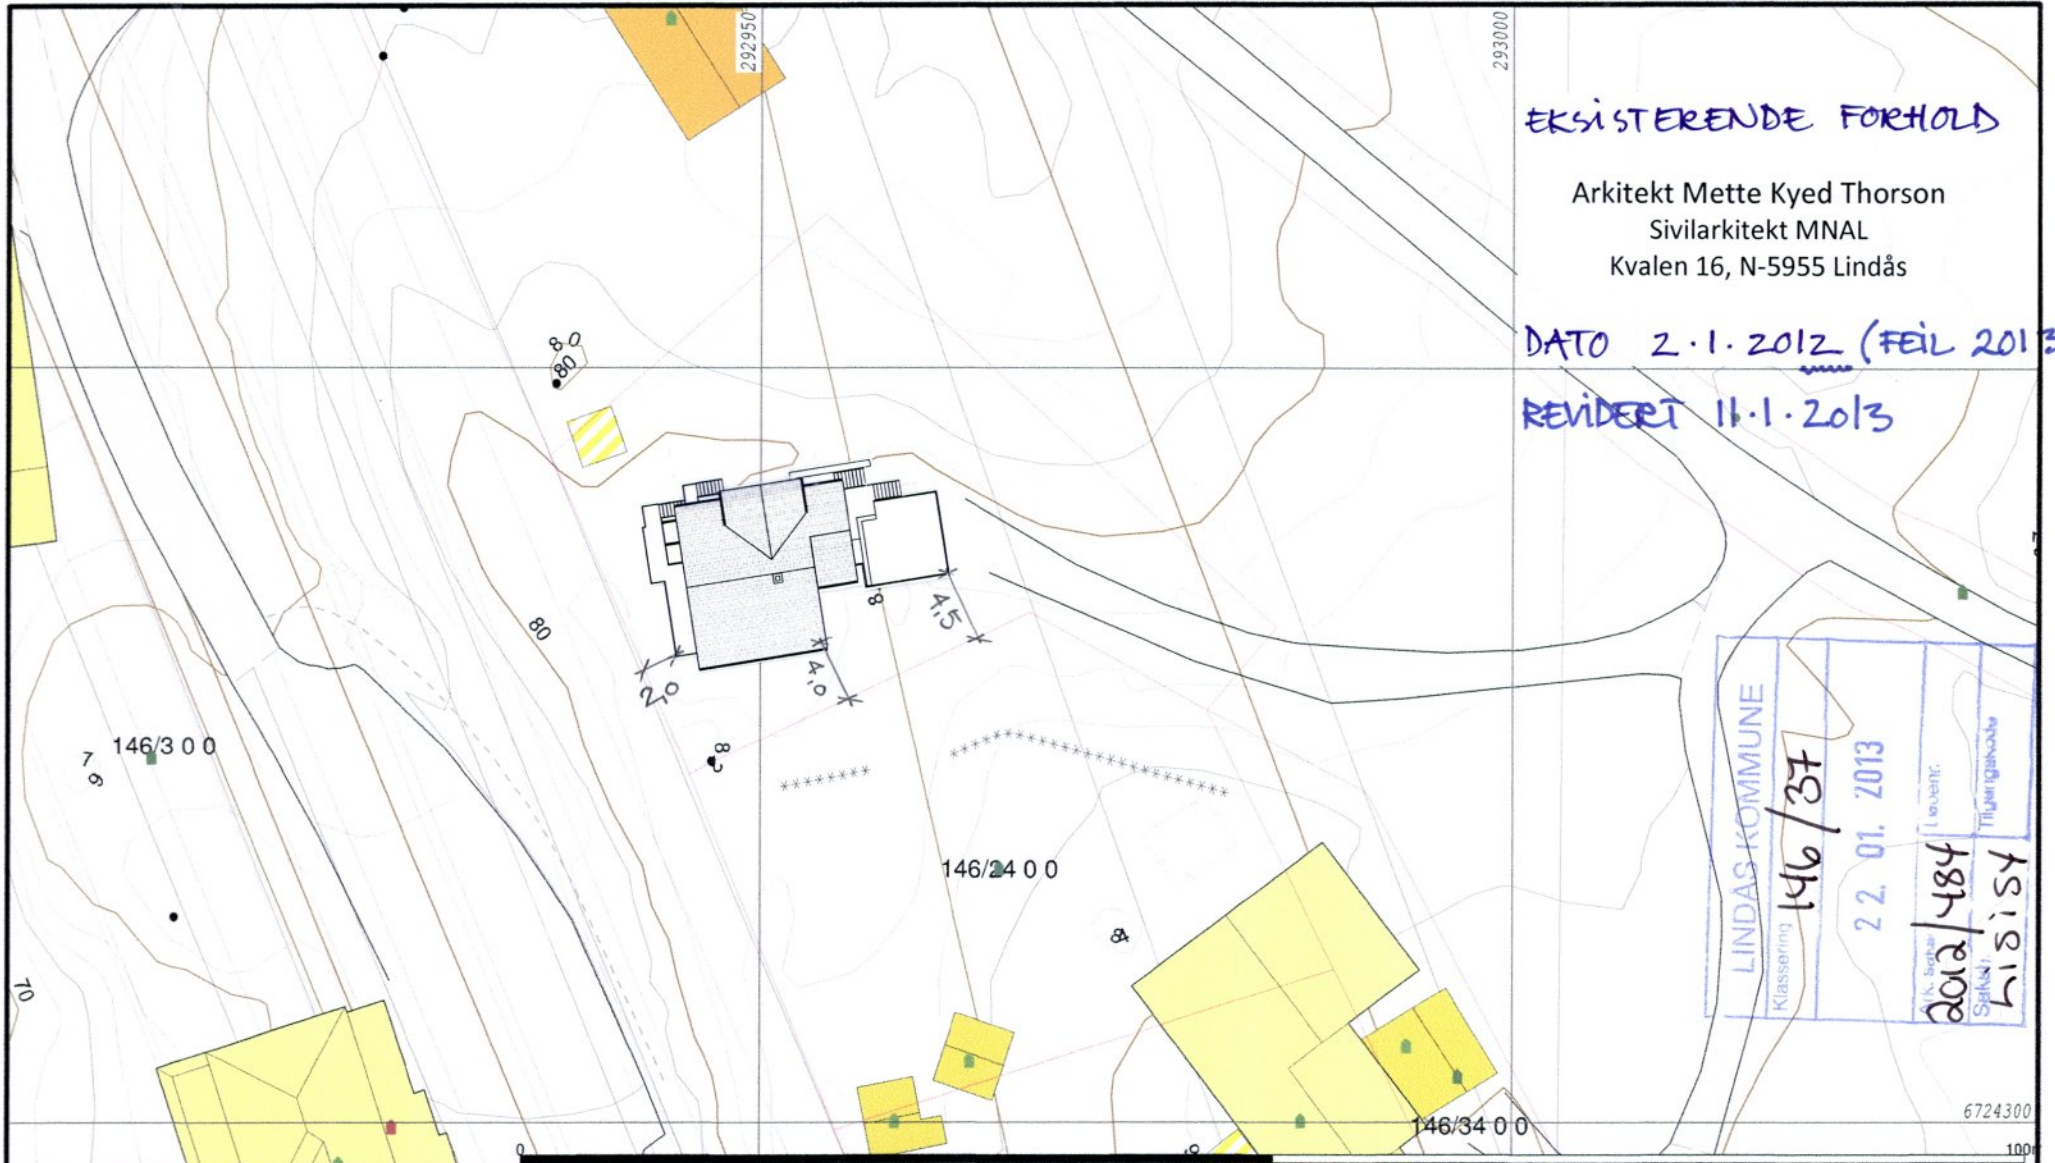

**EKSISTERENDE FORHOLD**

Arkitekt Mette Kyed Thorson  
Sivilarkitekt MNAL  
Kvalen 16, N-5955 Lindås

DATO 2.1.2012 (FEIL 2013)

REVIDERT 11.1.2013

LINDÅS KOMMUNE  
Klassering 146/37  
2.2.01.2013  
K. betegn 2012/484  
Sjefkt. HISSIS  
Tilleggsnotis

- Målte Grenser
- Registrerte Grenser
- Udefinert grenser
- Terrengmålte grense
- Konstruert grensepunkt
- Bolig
- Bustad m/leilighet
- Våningshus
- Større bustader
- Hytte/feriehus
- Garasje/uthus
- Industri/lager
- Andre bygg

Beliggenhet og høyder må oppfattes som orienterende.



Lindås kommune  
Geodata avdeling

VEDLEGG D2

Dato: 2012.12.17  
Sign: eir

Gnr 146 bnr 37




Målestokk  
1:500

VEDLEGG E1


LINDÅS KOMMUNE	
Klassering	146 / 37
22.01.2013	
Art. Ser. nr.	Løstnr.
2012/484	
Sett nr.	Tilgangskode
WISISY	

LINDÅS KOMMUNE  
TEKNISSJEFEN  
02130 220800  
**ARKIV**


HANDSAMÅ DEN  
16 DES. 2013  
LINDÅS BYGNINGSRÅD

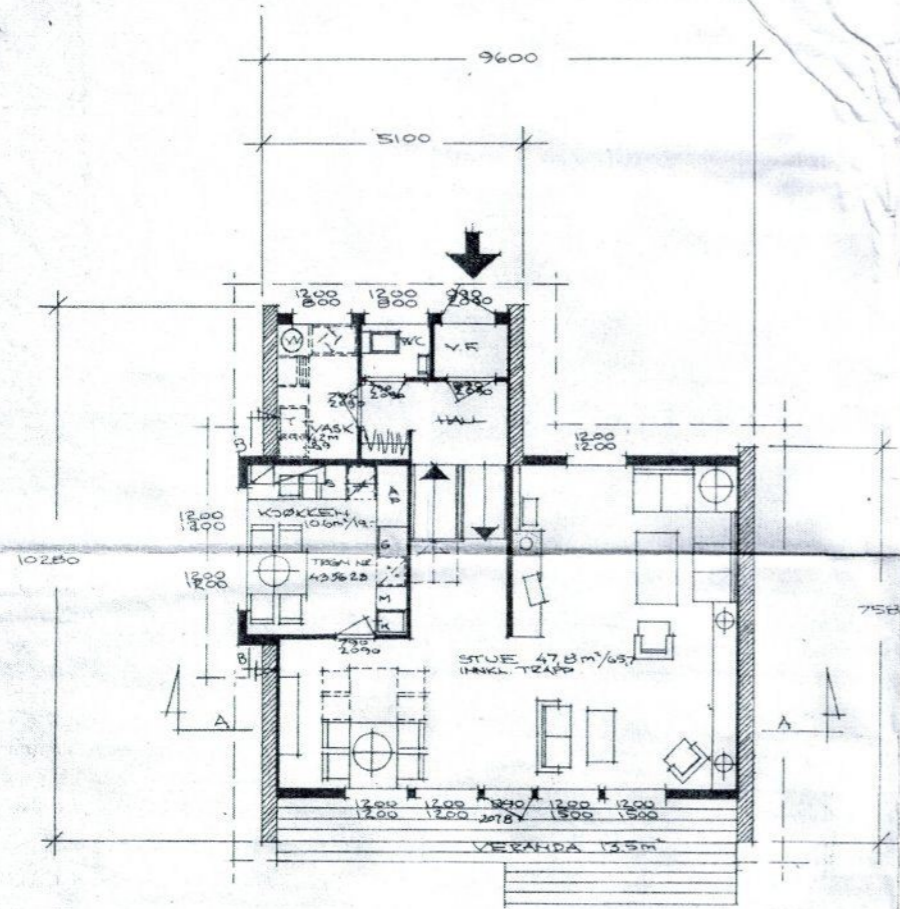


PLAN 1. ETASJE

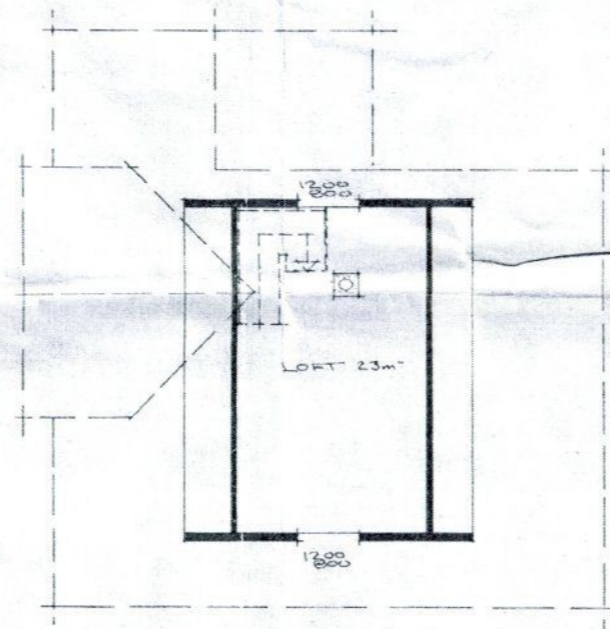


LOFTSPLAN

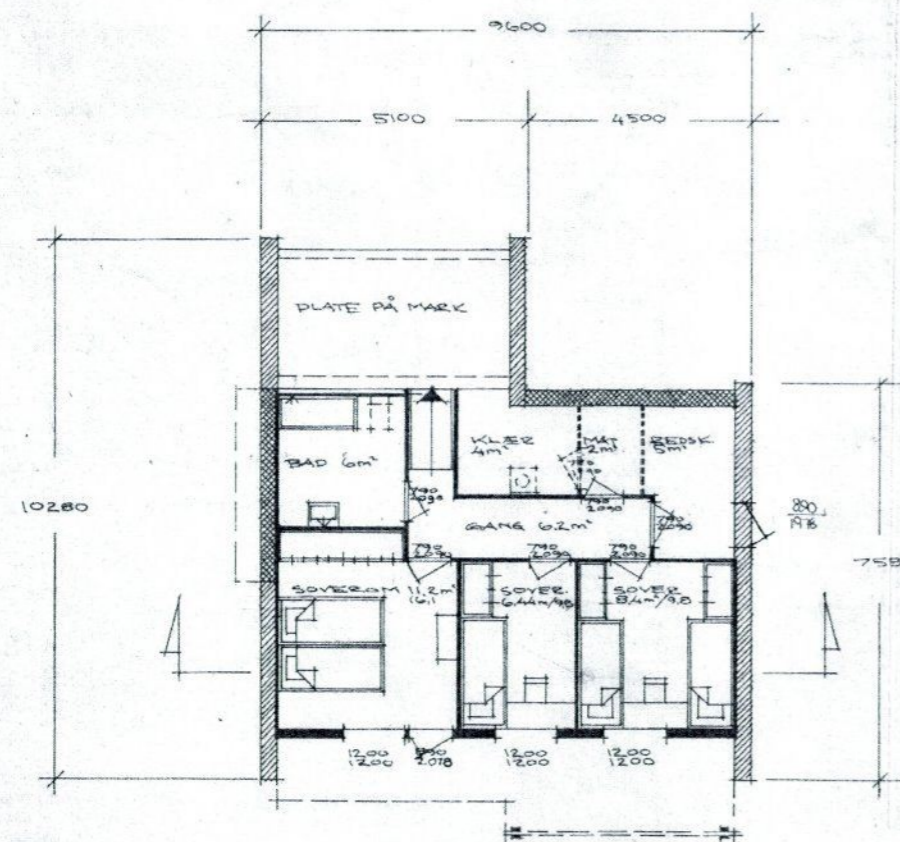

PLAN UNDERETASJE  
GRUNNMURTEGNING NR. 432409  
SANITÆRTEGNING NR. 216002

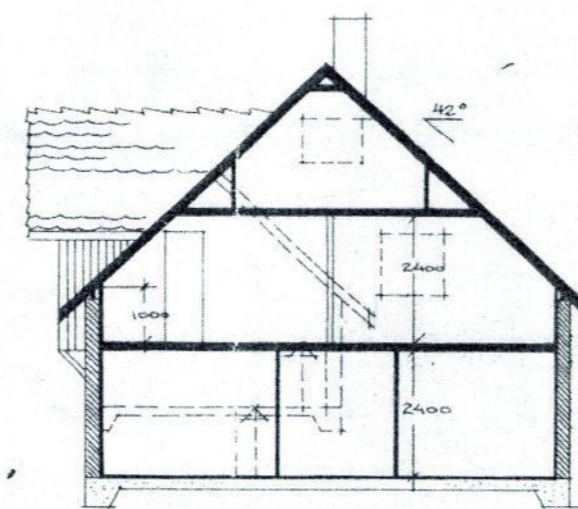

SNITT A-A

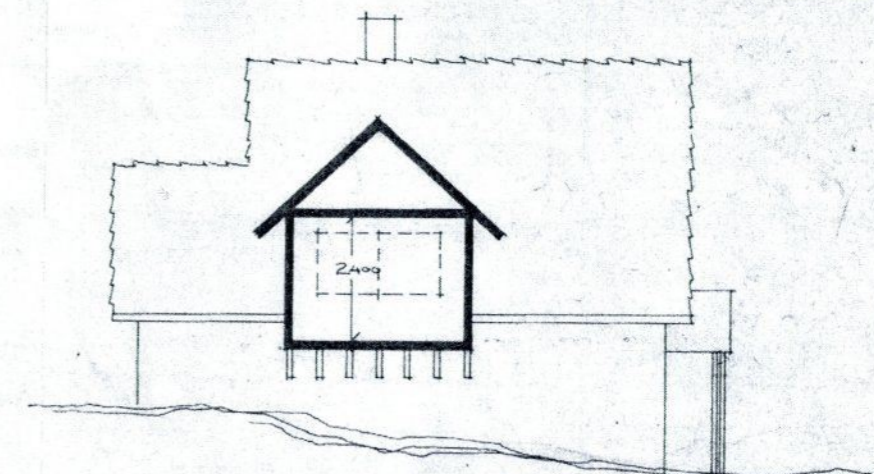


SNITT B-B  
Skrevet navn SH: 98-82  
REV. ETTER UTSKRIFTEK  
VEG. DØR I TRAPP, BASK. STYRLES, M.  
02130 220800  
VEG. SNITT MØRE  
SÅLL 16-3-78

Alle rettigheter til denne tegning  
tilhører Block Watne.  
Mottaker er ansvarlig for  
ethvert misbruk.


Husb.reg.nr: 019-77

GRSP 209500


BYGGERE		ERST. FOR		ERST. AV	
ENEBOLIG FOR		TORILL OG MORGAN ØREN			
BLOCK 99-80		BYGGEPLASS		YTRE FOSSE, LINDÅS	
TEGN		TEGN. NR.		443456	
G. Block Watne as Block Watne Bygg as Block Watne Hus as		MAL		1:100	
DATO		PROSJEKT NR.		Underlagsvesikt: 21844	
Tegningen må hverken helt eller delvis kopieres eller benyttes ved utferste av arbeider som G. Block Watne A.s ikke medvirker i.		REV		ANT	
		REVIDERINGEN GJELDER		SIGN	
				DATO	

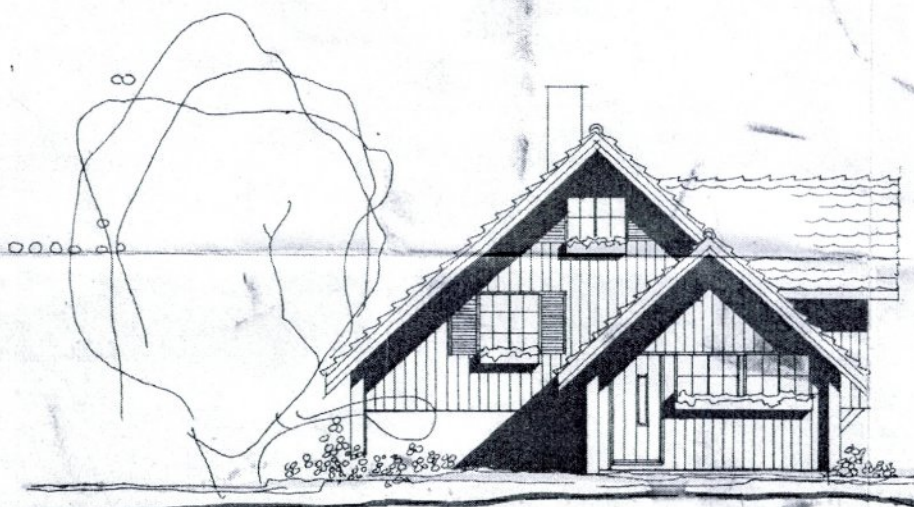


FASADE MOT ØST

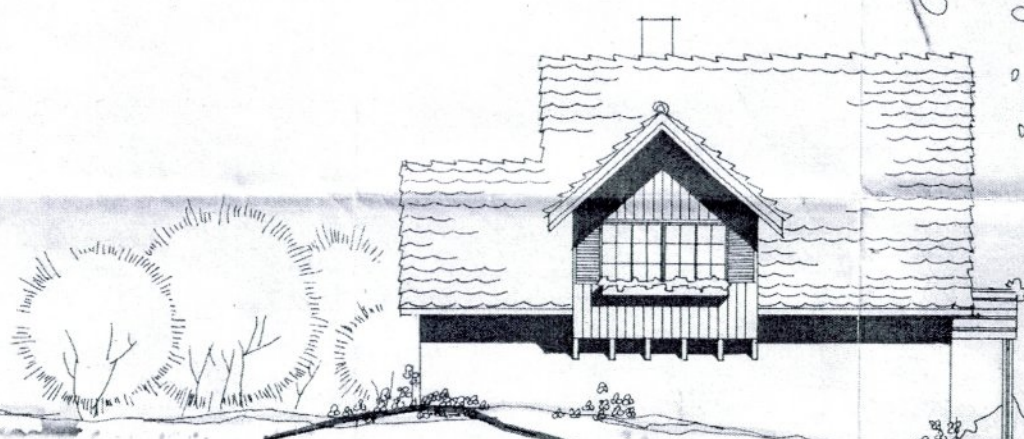

FASADE MOT NORD

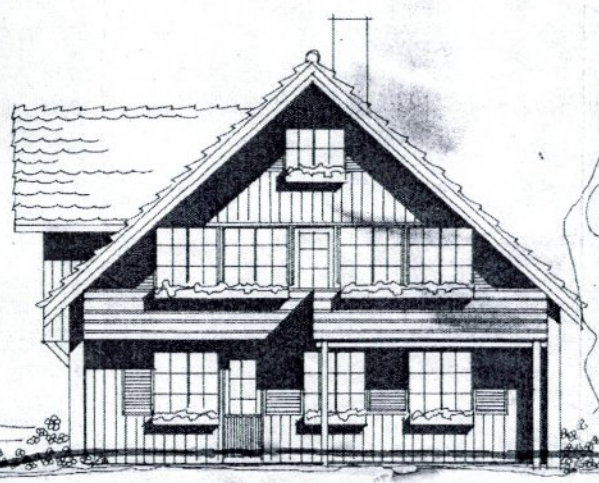

FASADE MOT VEST

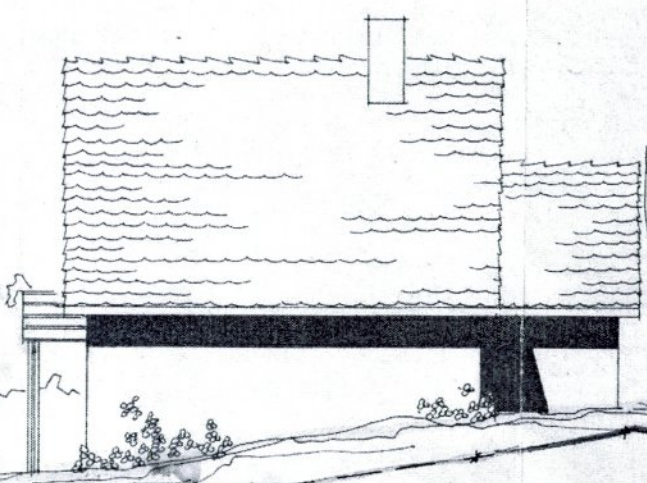

FASADE MOT SYD

LINDÅS KOMMUNE  
16.12.2013 22:00:00  
Arkiv nr. 146-4

ARKIV

HANDSAMÅ DEN  
16. DES. 1953  
LINDÅS TILBYGGSRÅD

LINDÅS KOMMUNE

Klassering 146/37


22. 01. 2013

2012/484  
Løpenr.  
Saksnr. 146-4  
Tilgangskod.


Husb.reg.nr: 019-77

integn torn  
LOS 226/22  
REV. ANT. REVIDERINGEN GJELDER  
S.H. 8/8-80  
Vn 16.2.79  
SIGN. DATO.


BYGGERE		TORILL OG MORGAN ØREN	
BYGGERLASS		YTRE FOSSE, LINDÅS	
TEGN.	ERST FOR	ERST AV	
GOOKJ.	TEGN. NR.		
MÅL	1:100		443455
DATO	31-77	PROSJ. NR.	Underlagsoversikt: 218hbb

**Block Watne**   
G. Block Watne as  
Block Watne Bygg as  
Block Watne Hus as

Alle rettigheter til denne tegning  
tilhører Block Watne.  
Mottaker er ansvarlig for  
ethvert misbruk.

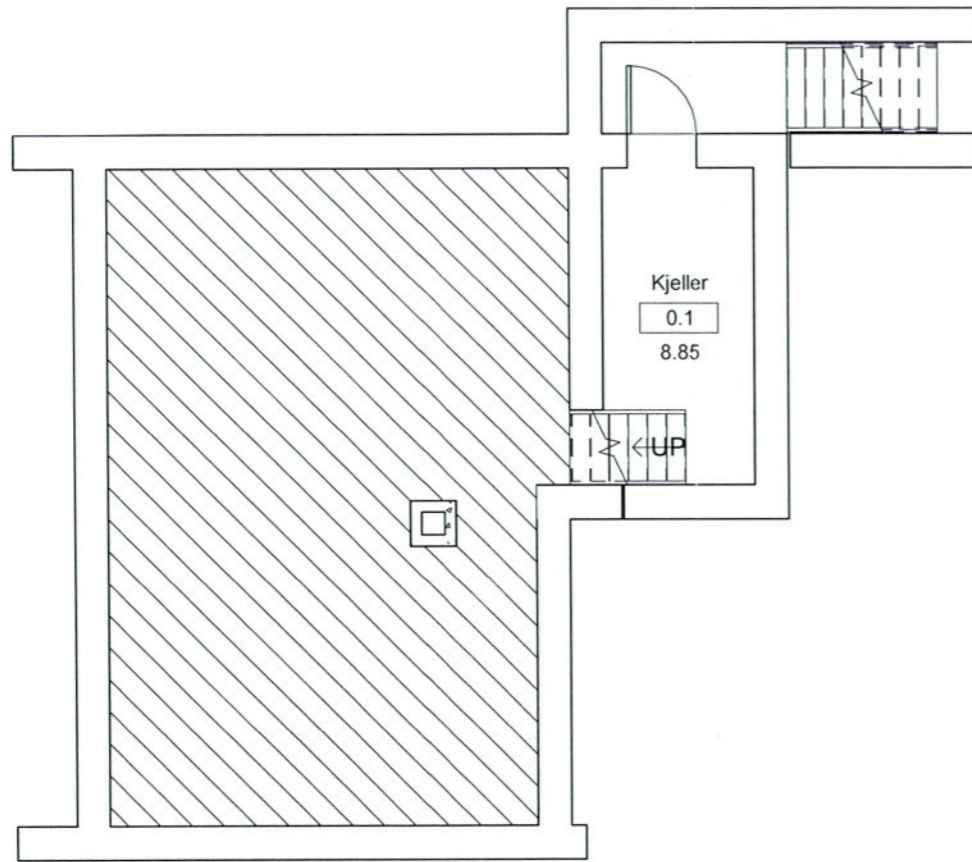

2 Kjeller  
1 : 100

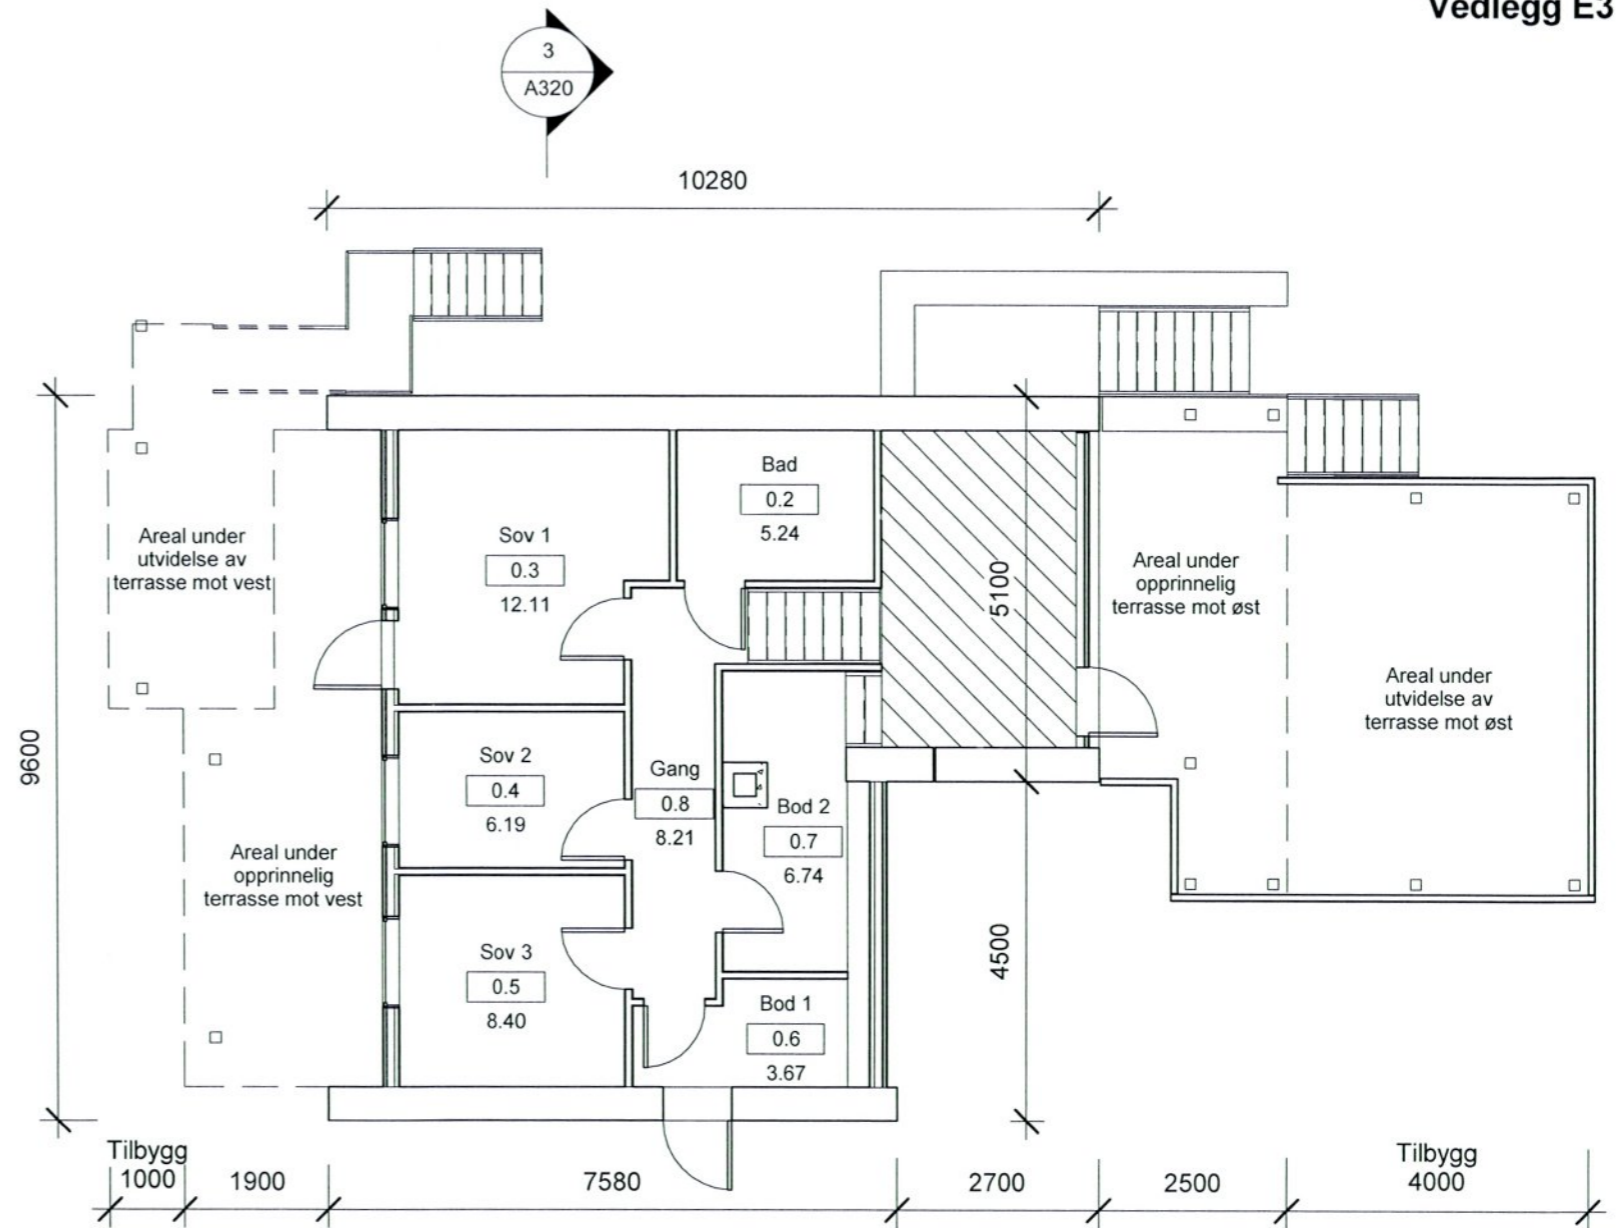

1 1. Plan  
1 : 100


Bebyggdareal BYA	
Navn	Areal

Bolig	79 m <sup>2</sup>
Parkering, 2 plasser	36 m <sup>2</sup>
Terrasse mot vest	20 m <sup>2</sup>
Terrasse mot vest, utvidelse	13 m <sup>2</sup>
Terrasse mot øst	19 m <sup>2</sup>
Terrasse mot øst, utvidelse	22 m <sup>2</sup>
<b>Grand total: 6</b>	<b>188 m<sup>2</sup></b>

LINDÅS KOMMUNE	
Klassering	146/37
22. 01. 2013	
Ark. saknr.	2012/484
Saksnr.	LISISY
Løpnr.	
Tilgangskode	




Enebolig	Kjeller og 1.etg	Mål 1 : 100 / A3
Gnr 146, Bnr 37, Alversund Lindås kommune P.nr 1216	EKSISTERENDE FORHOLD HØST 2012 Torill Vabø Malmquist Skarsvegen 413, 5911 Alversund	Tegn.nr A301
Arkitekt Mette Kyed Thorson	Sivilarkitekt MNAL Medlem av Arkitektbedriftene Kvalen 16, N-5955 Lindås Tlf +47 901 48 83 mktho@online.no	Rev -
		Dato 28.12.2012

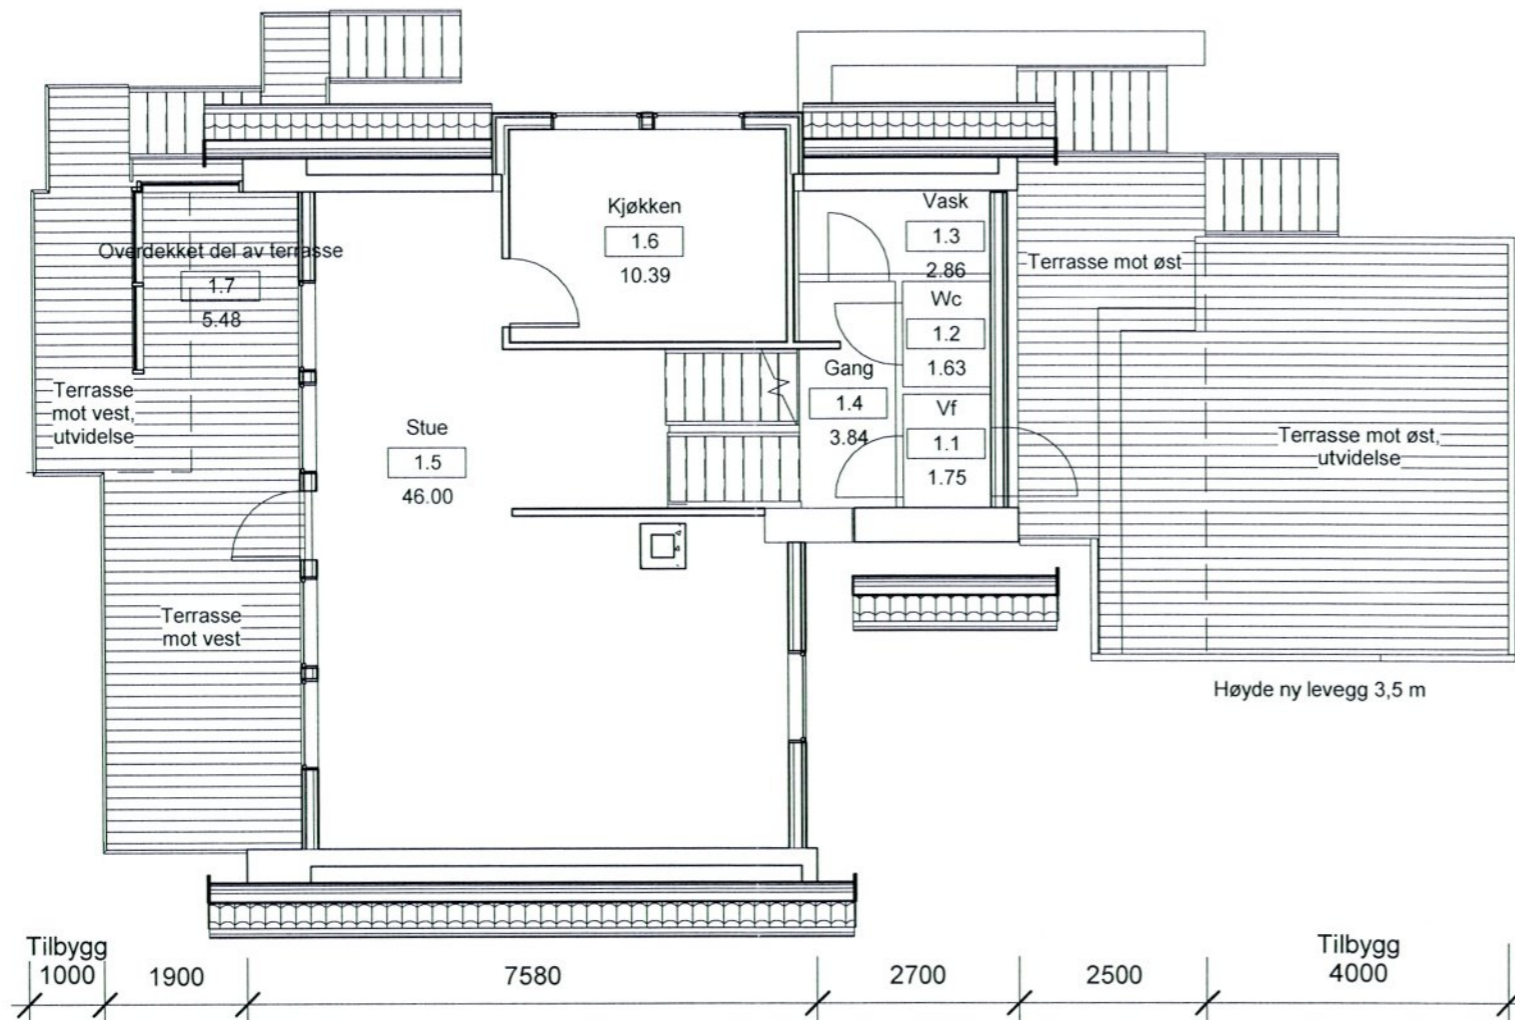

1 2. Plan  
1 : 100

Bruksareal BRA	
Navn	Areal
0. Kjeller	12 m <sup>2</sup>
1. plan	54 m <sup>2</sup>
2. plan	68 m <sup>2</sup>
4. Loft	19 m <sup>2</sup>
Parkering, 2 plasser	36 m <sup>2</sup>

Bruksareal BRA	
Navn	Areal
Terrasse mot vest, areal under	20 m <sup>2</sup>
Terrasse mot vest, nytt areal under	13 m <sup>2</sup>
Terrasse mot vest, overdekket areal	6 m <sup>2</sup>
Terrasse mot øst	18 m <sup>2</sup>
Terrasse mot øst, nytt areal under	22 m <sup>2</sup>
<b>Grand total: 10</b>	<b>268 m<sup>2</sup></b>

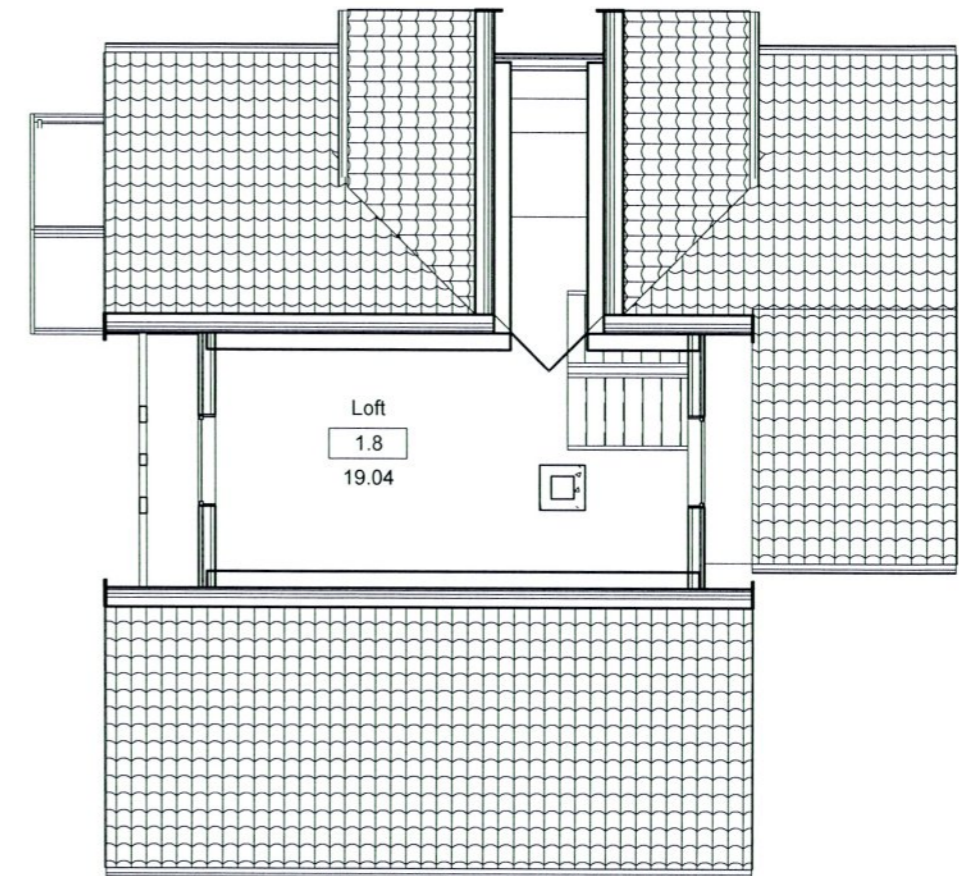


2 Loft  
1 : 100

LINDÅS KOMMUNE  
 Klassering: 146/37  
 22. 01. 2013  
 Saksnr: 2012/484  
 Saksf: LISISY



Enebolig	2.etg og loft	Mål 1 : 100 / A3
Gnr 146, Bnr 37, Alversund Lindås kommune P.nr 1216	EKSISTERENDE FORHOLD HØST 2012 Torill Vabø Malmquist Skarsvegen 413, 5911 Alversund	Tegn.nr A302
Arkitekt Mette Kyed Thorson	Sivilarkitekt MNAL Medlem av Arkitektbedriftene Kvalen 16, N-5955 Lindås Tlf +47 901 48 83 mktho@online.no	Rev -
		Dato 28.12.2012

1 Nord  
1 : 100

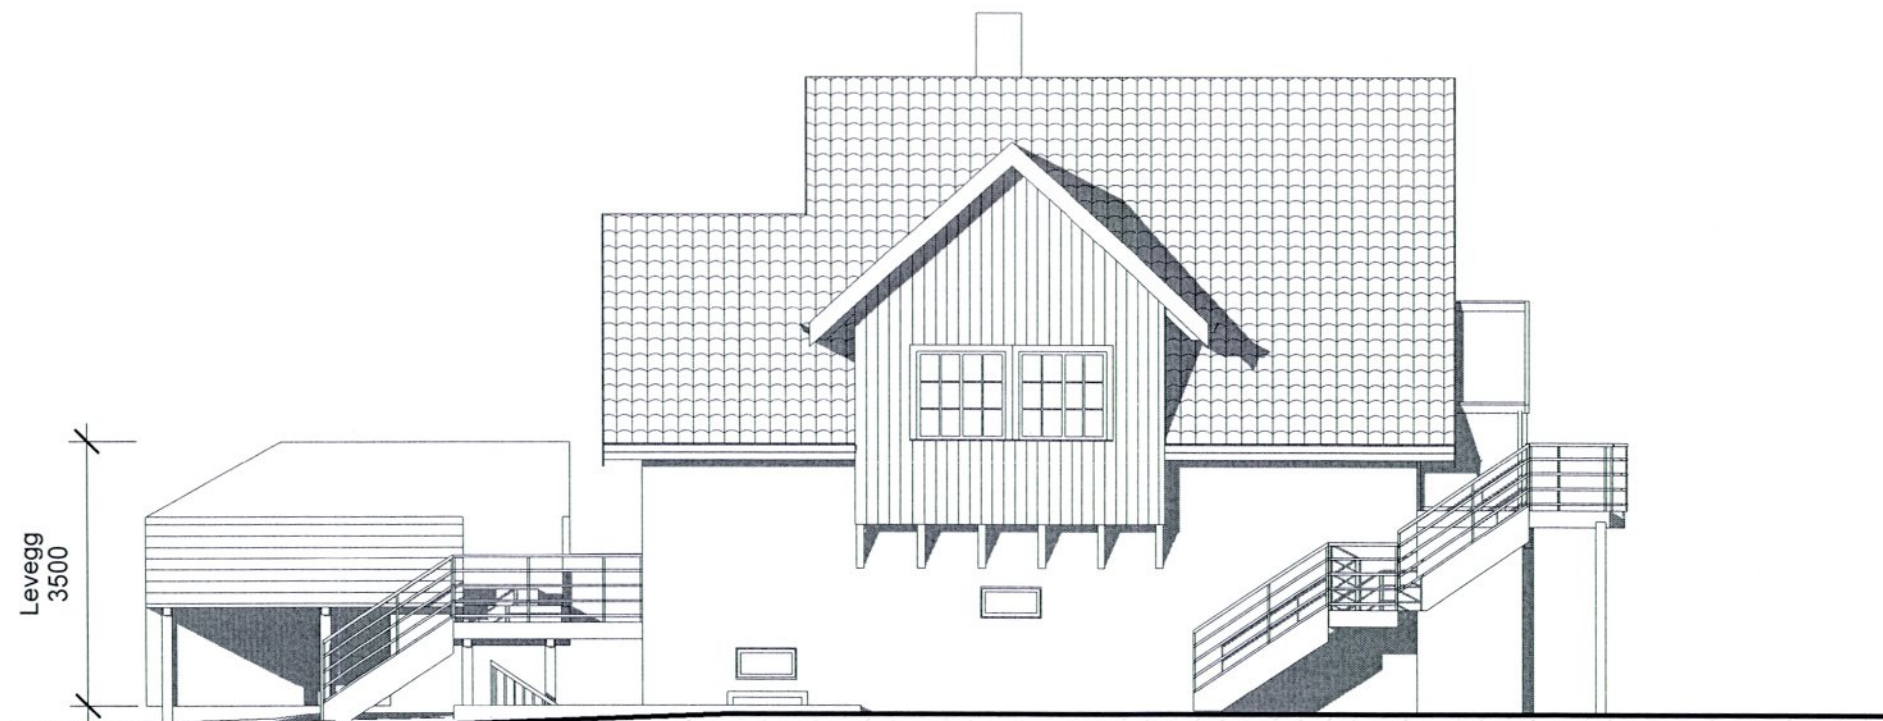


LINDÅS KOMMUNE	
Klassering	146 / 37
22. 01. 2013	
Ark. saknr.	2012 / 484
Saknr.	LISISY
Lik. nr.	
Tilleggsnotat	


2 Vest  
1 : 100




3 Snitt A-A  
1 : 100

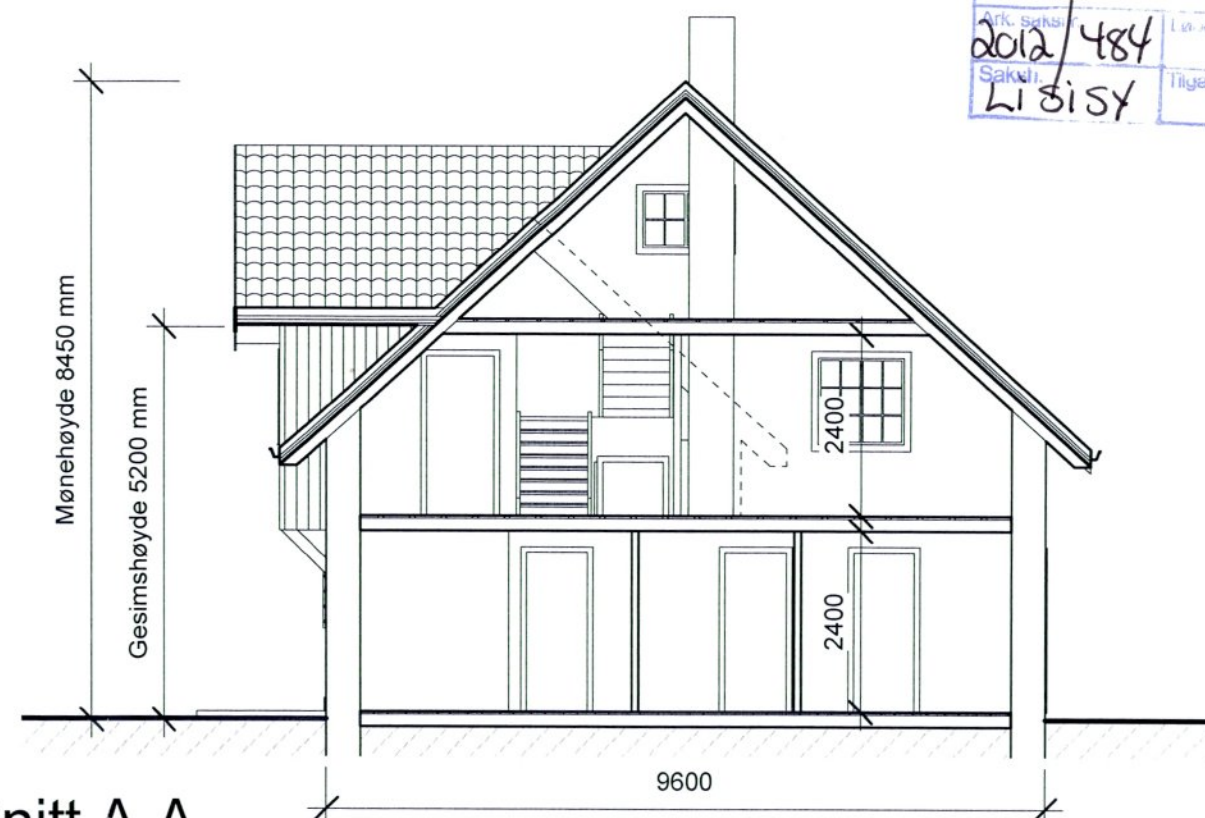

Enebolig	Snitt og fasader mot nord og vest	Mål 1 : 100 / A3
Gnr 146, Bnr 37, Alversund Lindås kommune P.nr 1216	EKSISTERENDE FORHOLD HØST 2012 Torill Vabø Malmquist Skarsvegen 413, 5911 Alversund	Tegn.nr A320
Arkitekt Mette Kyed Thorson	Sivilarkitekt MNAL Medlem av Arkitektbedriftene Kvalen 16, N-5955 Lindås Tlf +47 901 48 83 mktho@online.no	Rev -
		Dato 28.12.2012

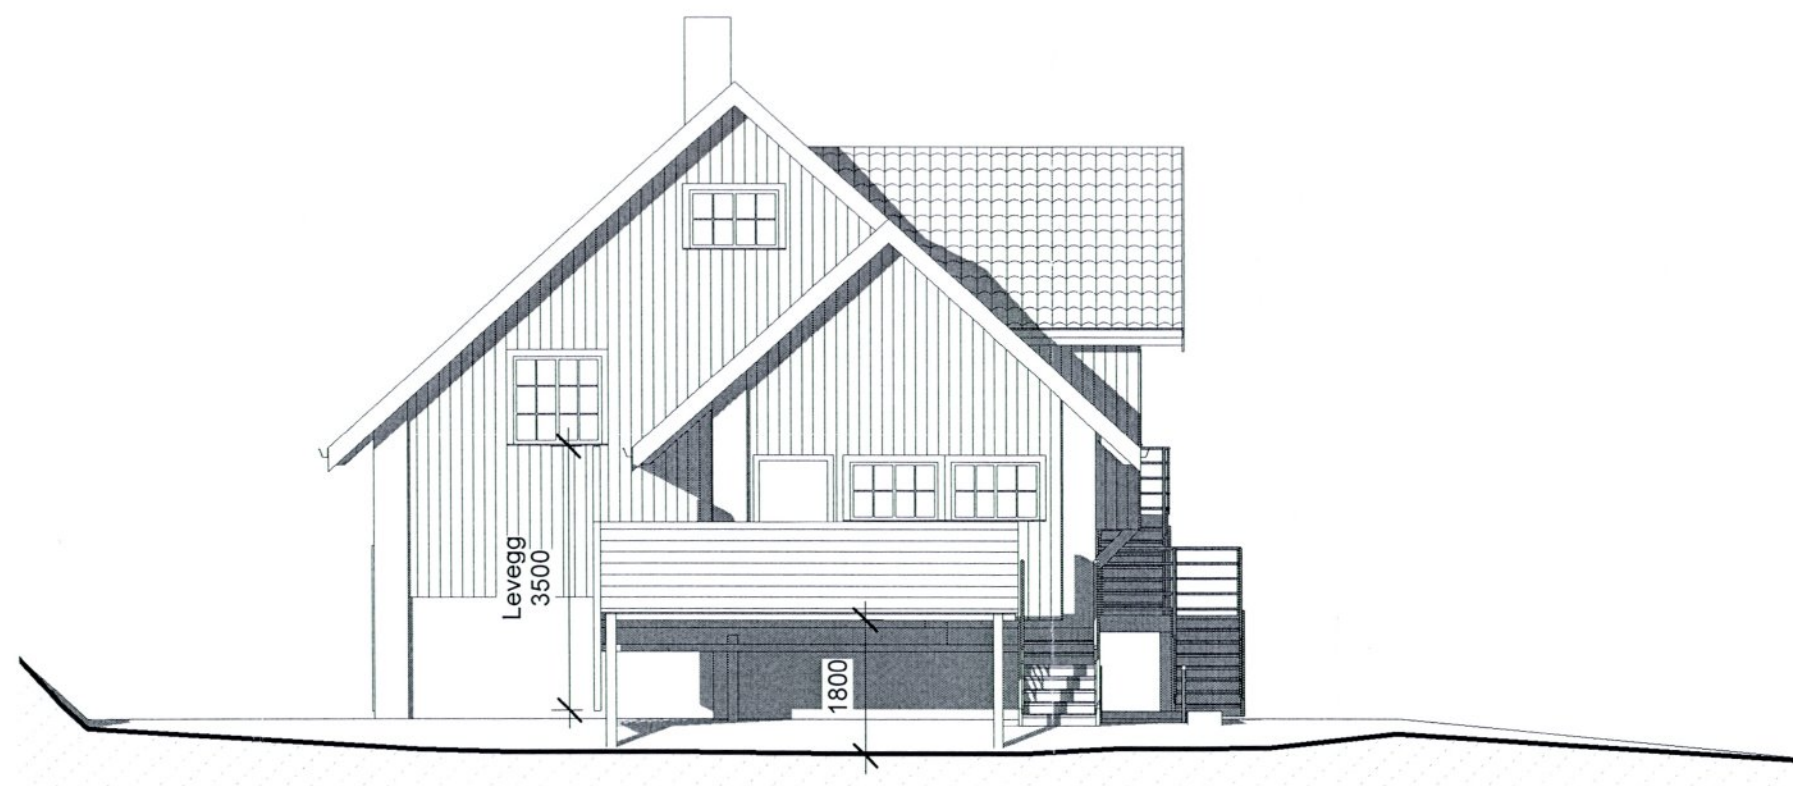

1 Øst  
1 : 100

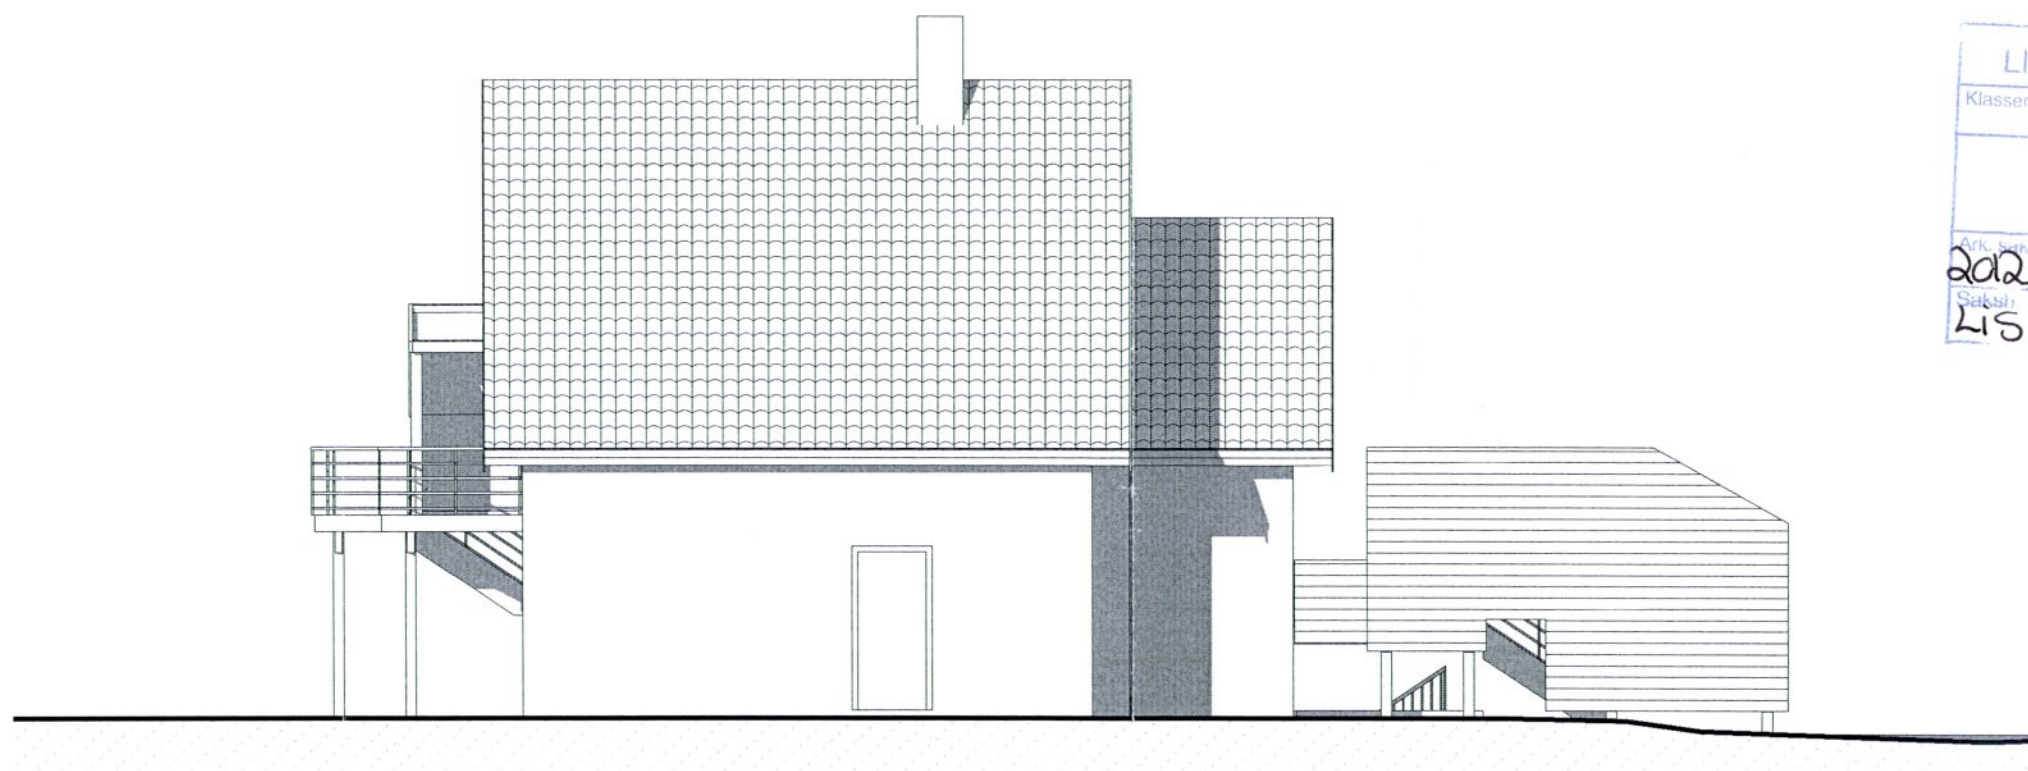

2 Sør  
1 : 100

LINDÅS KOMMUNE	
Klassering	146/37
22.01.2013	
Ark. saksnr.	2012/484
Saksnr.	LISIST
Løsen	
Tilgangskode	

Enebolig	Fasader mot øst og sør	Mål 1 : 100 / A3
Gnr 146, Bnr 37, Alversund Lindås kommune P.nr 1216	EKSISTERENDE FORHOLD HØST 2012 Torill Vabø Malmquist Skarsvegen 413, 5911 Alversund	Tegn.nr A321
Arkitekt Mette Kyed Thorson	Sivilarkitekt MNAL Medlem av Arkitektbedriftene Kvalen 16, N-5955 Lindås Tlf +47 901 48 83 mktho@online.no	Rev -
		Dato 28.12.2012