



202-155-Helleåsen
SITUASJONSPLAN
16.12.2016
Målestokk 1:500
Medaas Oppmåling

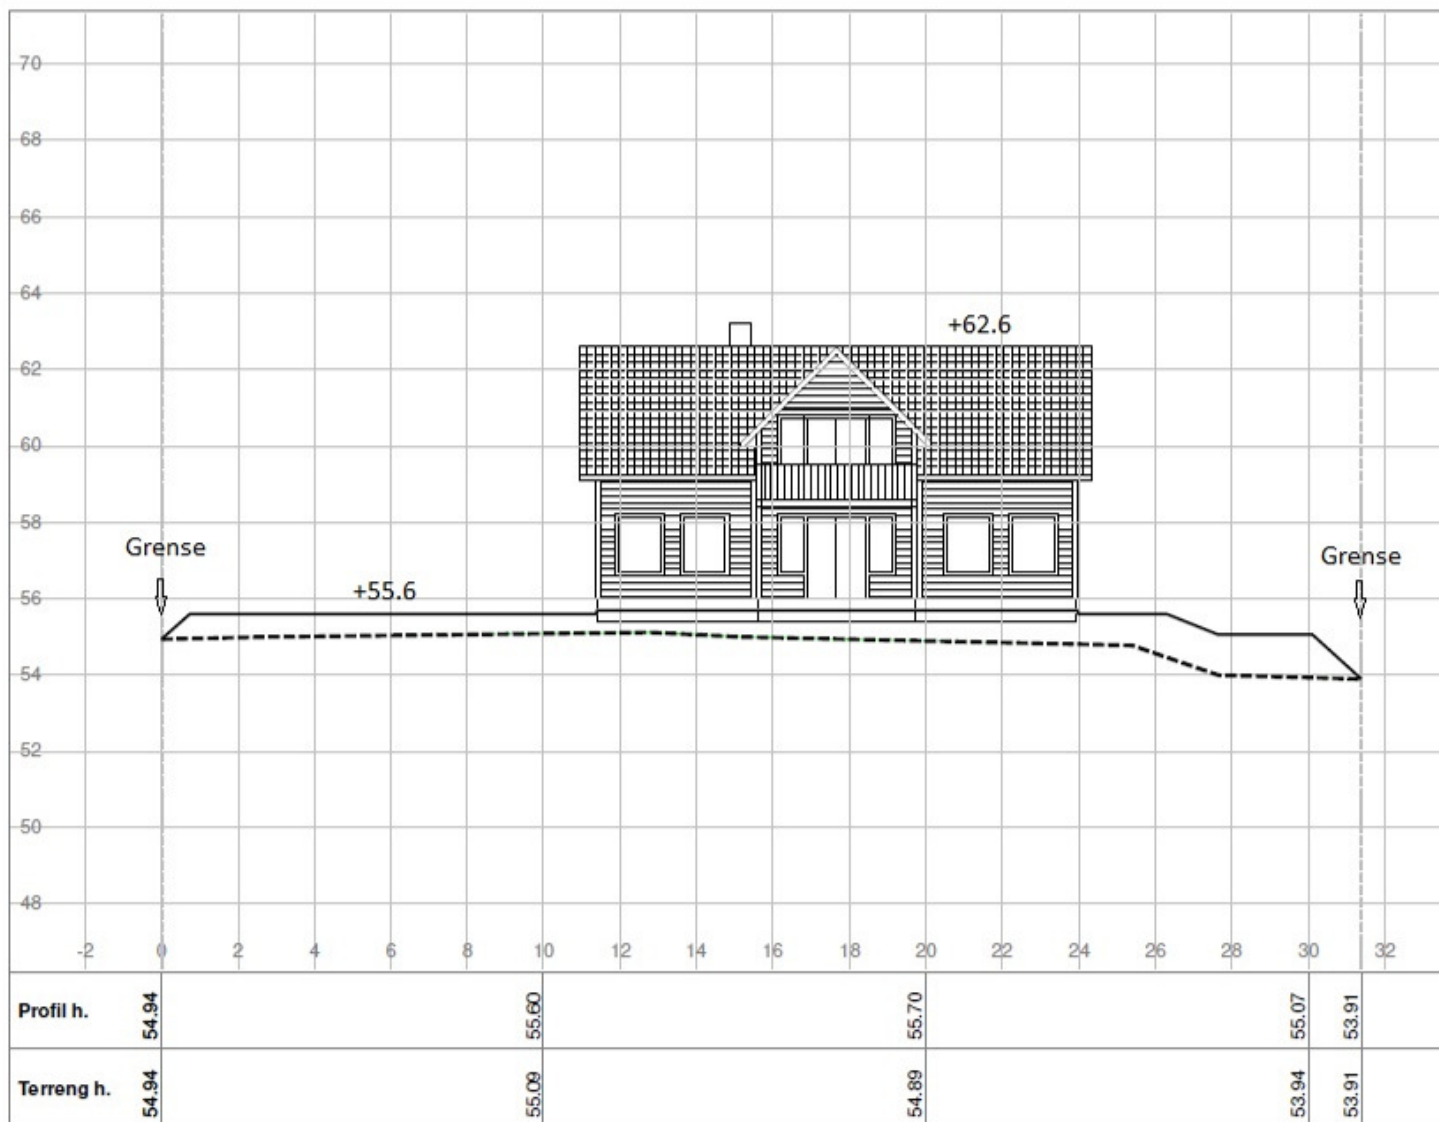

202-155 Profil 3	Tegnet av km	Saksbehandler
	Sidemannskontr.	Prosjektansvarlig
Medaas Oppmåling Litlevika 47, 5914 Isdalste Tlf: 48287186, E-Post: kjameda@online.no	Dato 09.12.2016	Målestokk 1: 200
	Proj.nr.	1: 200
Tegn.nr. 1	Rev.	

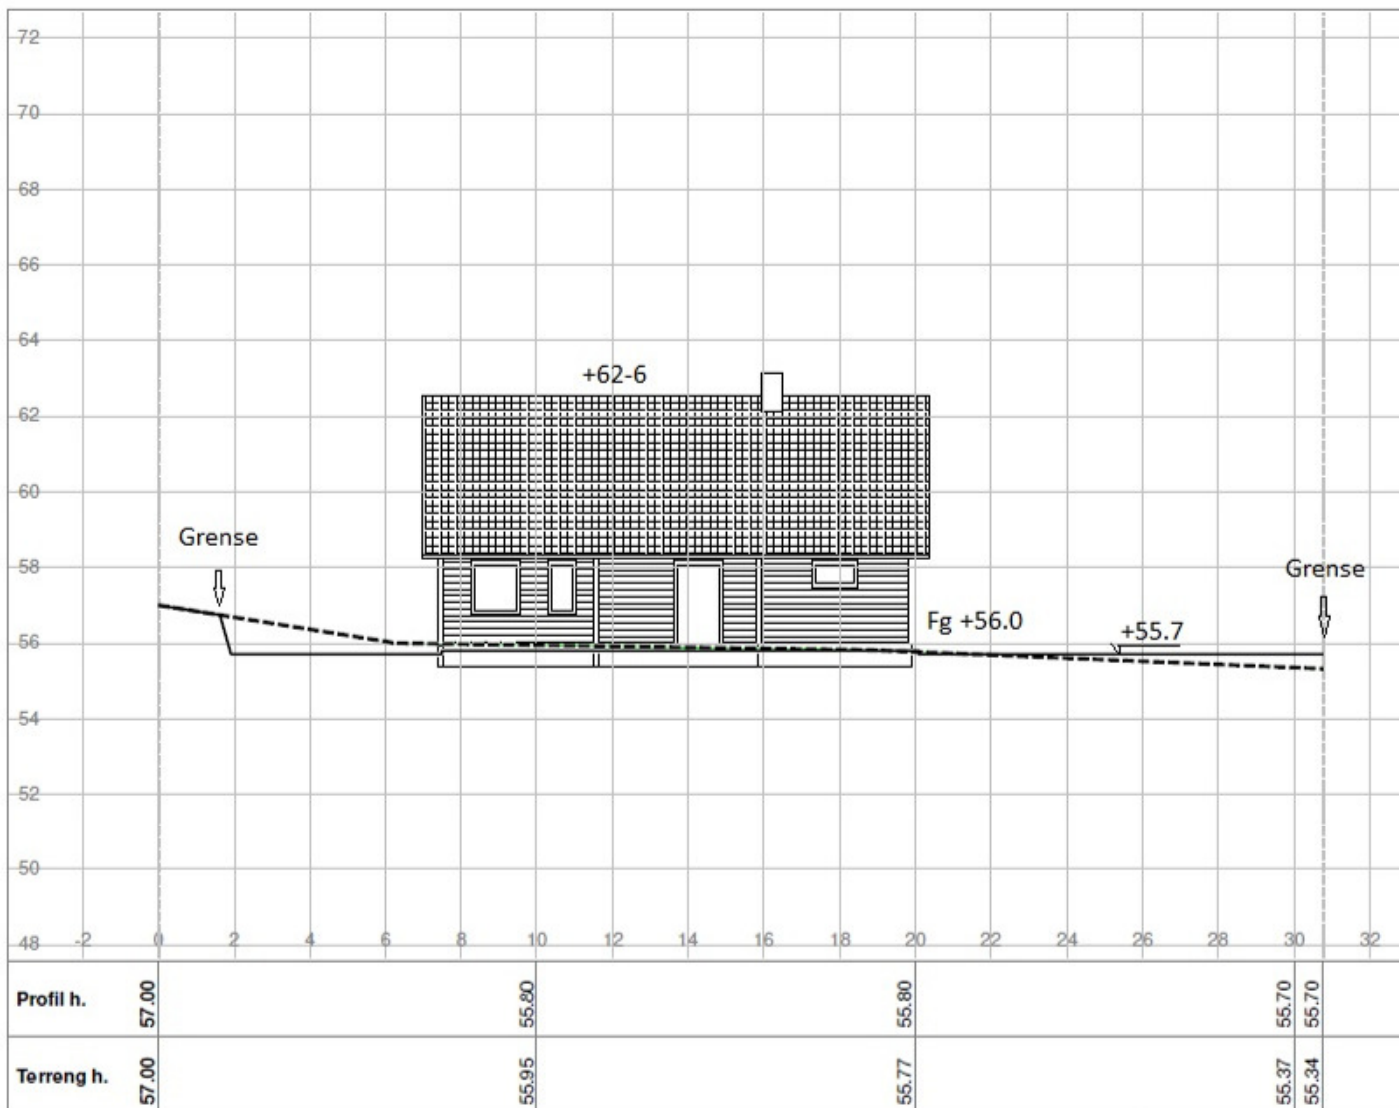


202-155

Profil 4

Medaas Oppmåling


Litevika 47, 5914 Isdalste
Tlf: 48287186, E-Post: kjarmeda@online.no

Tegnet av km	Saksbehandler
Sidemannskont.	Prosjektansvarlig
Dato 09.12.2016	Målestokk 1: 200
Prosj.nr.	1: 200
Tegn.nr. 1	Rev.

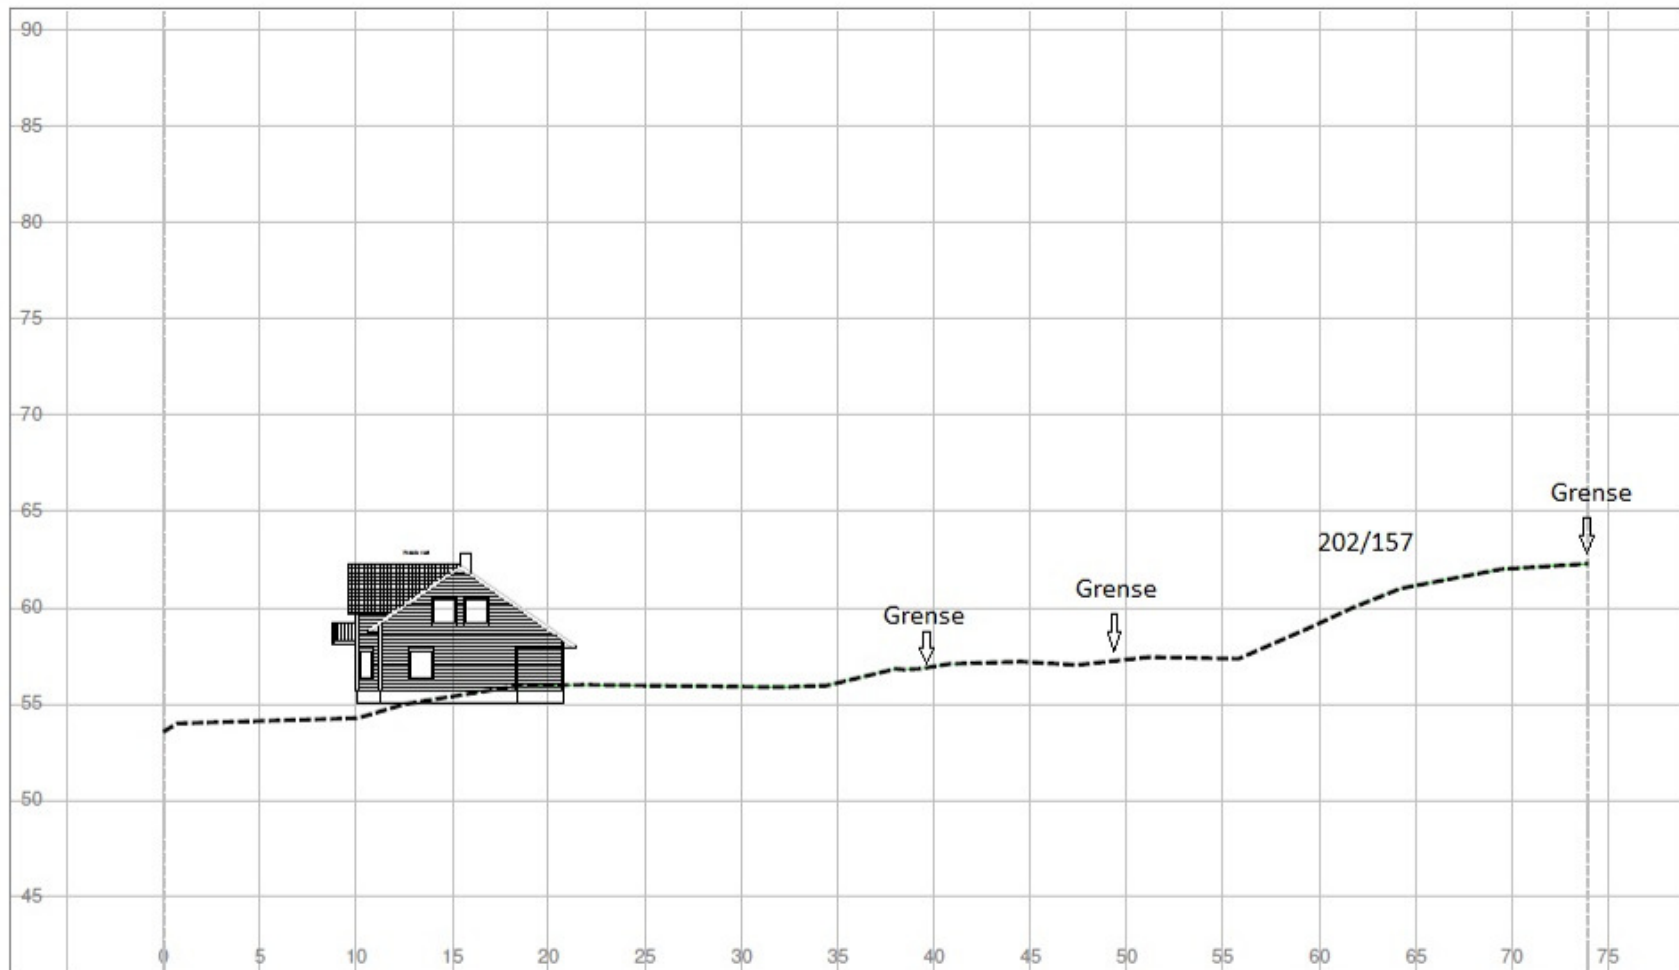


Profil h.											
Terreng h.	53.57	54.29	55.97	55.90	56.96	57.32	59.20	62.03	62.28		

202-155 Profil 1 ekstra	Tegnet av km	Saksbehandler
	Sidemannskontr.	Prosjektansvarlig
Medaas Oppmåling Litlevika 47, 5914 Isdalste Tlf: 48287186, E-Post: kjameda@online.no	Dato 16.12.2016	Målestokk 1: 400
	Proj.nr.	1: 400
Tegn.nr. 1	Rev.	

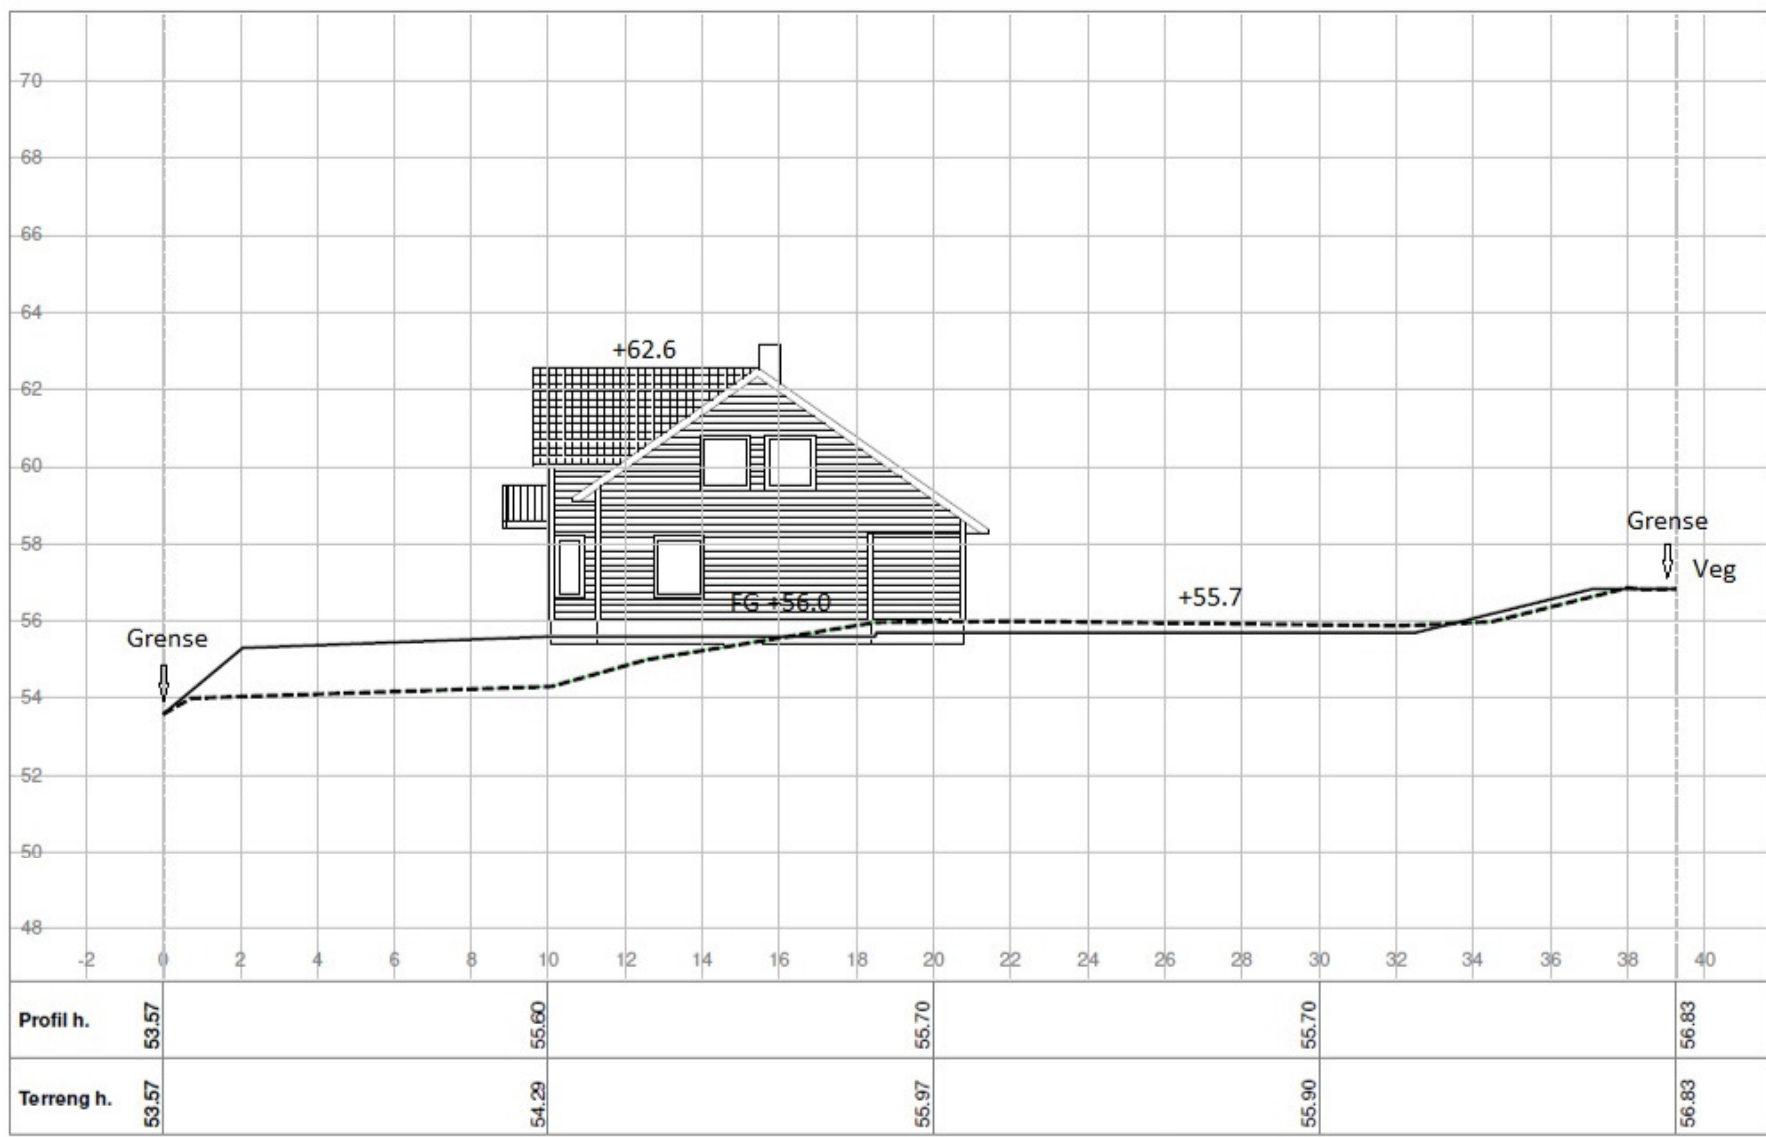


Profil h.	53.57	55.60	55.70	55.70	56.83
Terrang h.	53.57	54.29	55.97	55.90	56.83

202-155 Profil 1	Tegnet av km	Saksbehandler
	Sidemannskontr.	Prosjektansvarlig
Medaas Oppmåling Litlevika 47, 5914 Isdalstø Tlf: 48287186, E-Post: kjameda@online.no	Dato 09.12.2016	Målestokk 1: 200
	Prosj.nr.	1: 200
	Tegn.nr. 1	Rev.

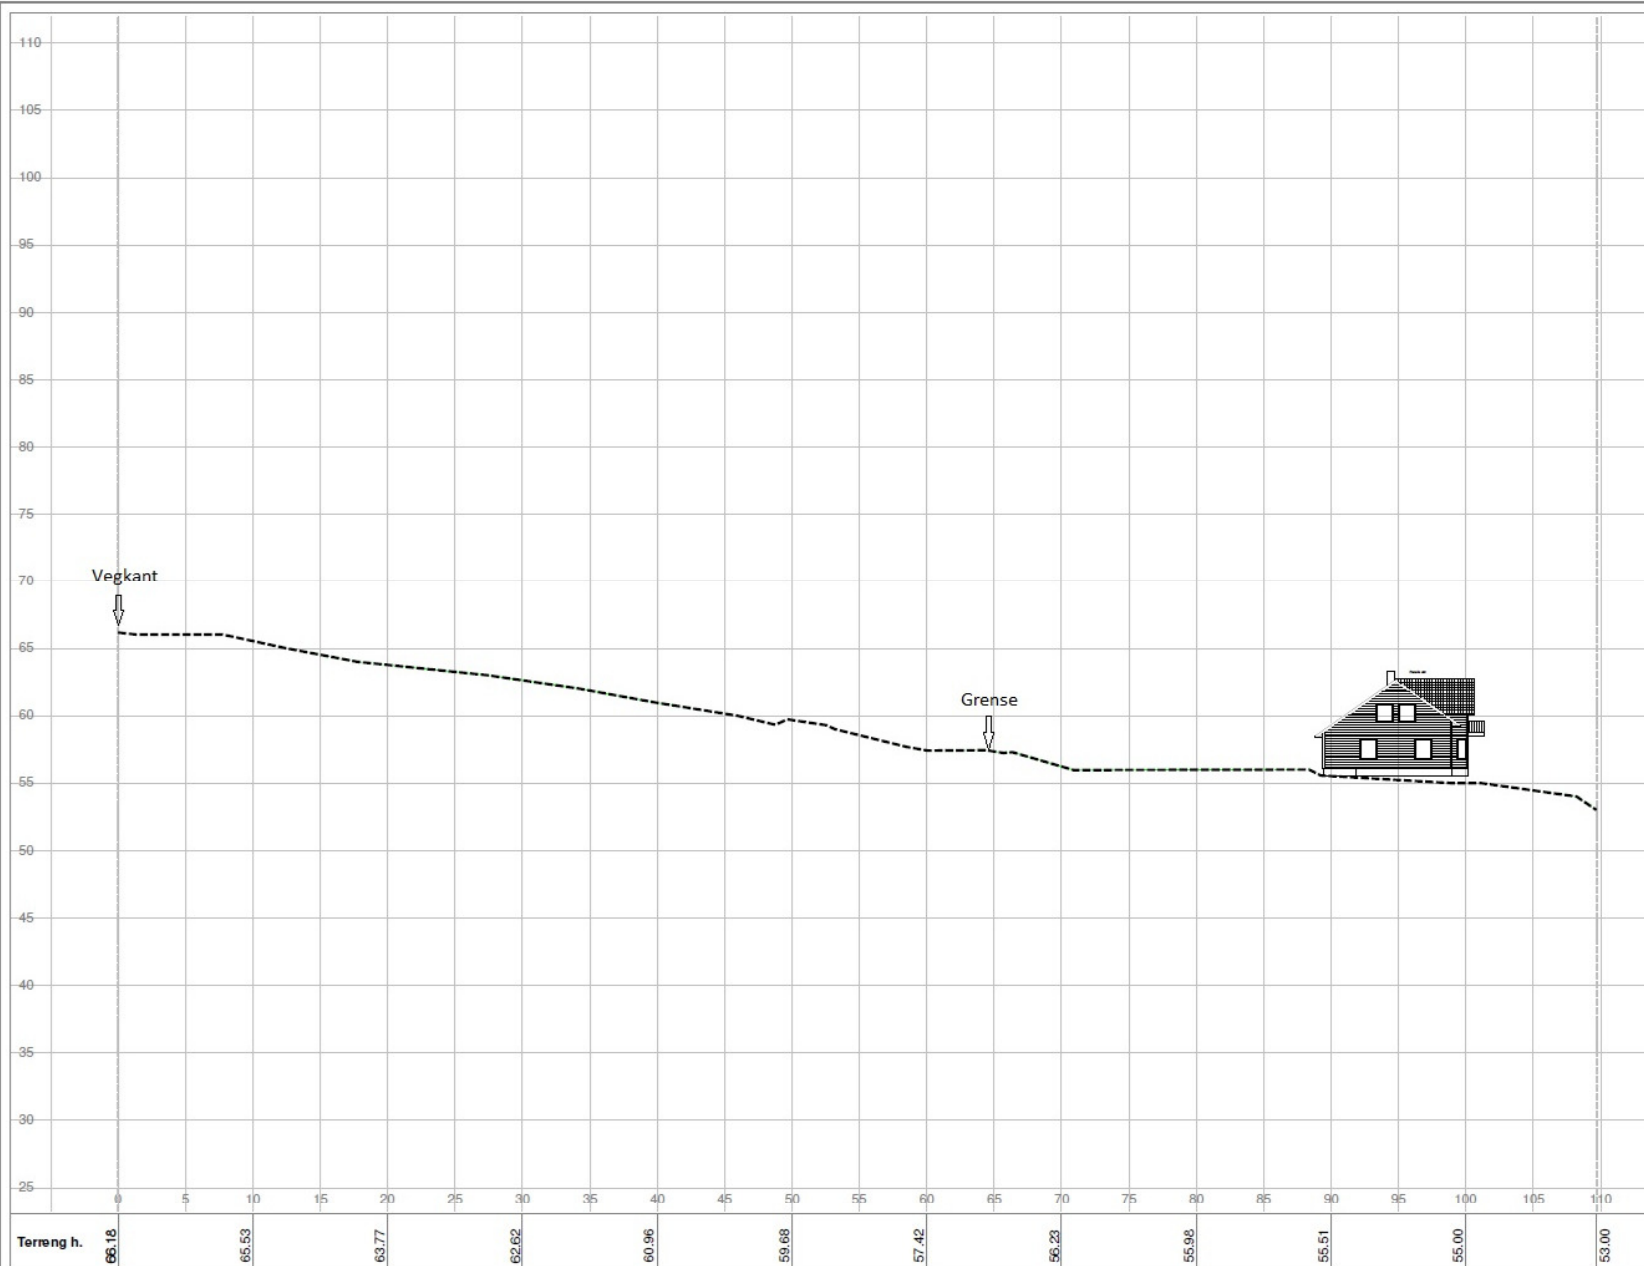

Terrang h.	66.18	65.53	63.77	62.62	60.96	59.68	57.42	56.23	55.96	55.51	55.00	53.00
------------	-------	-------	-------	-------	-------	-------	-------	-------	-------	-------	-------	-------

202-155 Profil 2 ekstra	Tegnet av km	Saksbehandler
	Sidemannskont.	Prosjektansvarlig
Medaas Oppmåling Lillevika 47, 5914 Isdalsto Tlf: 48287186, E-Post: kjameda@online.no	Dato 16.12.2016	Målestokk 1: 400
	Prosj.nr.	1: 400
	Tegn.nr. 1	Rev.

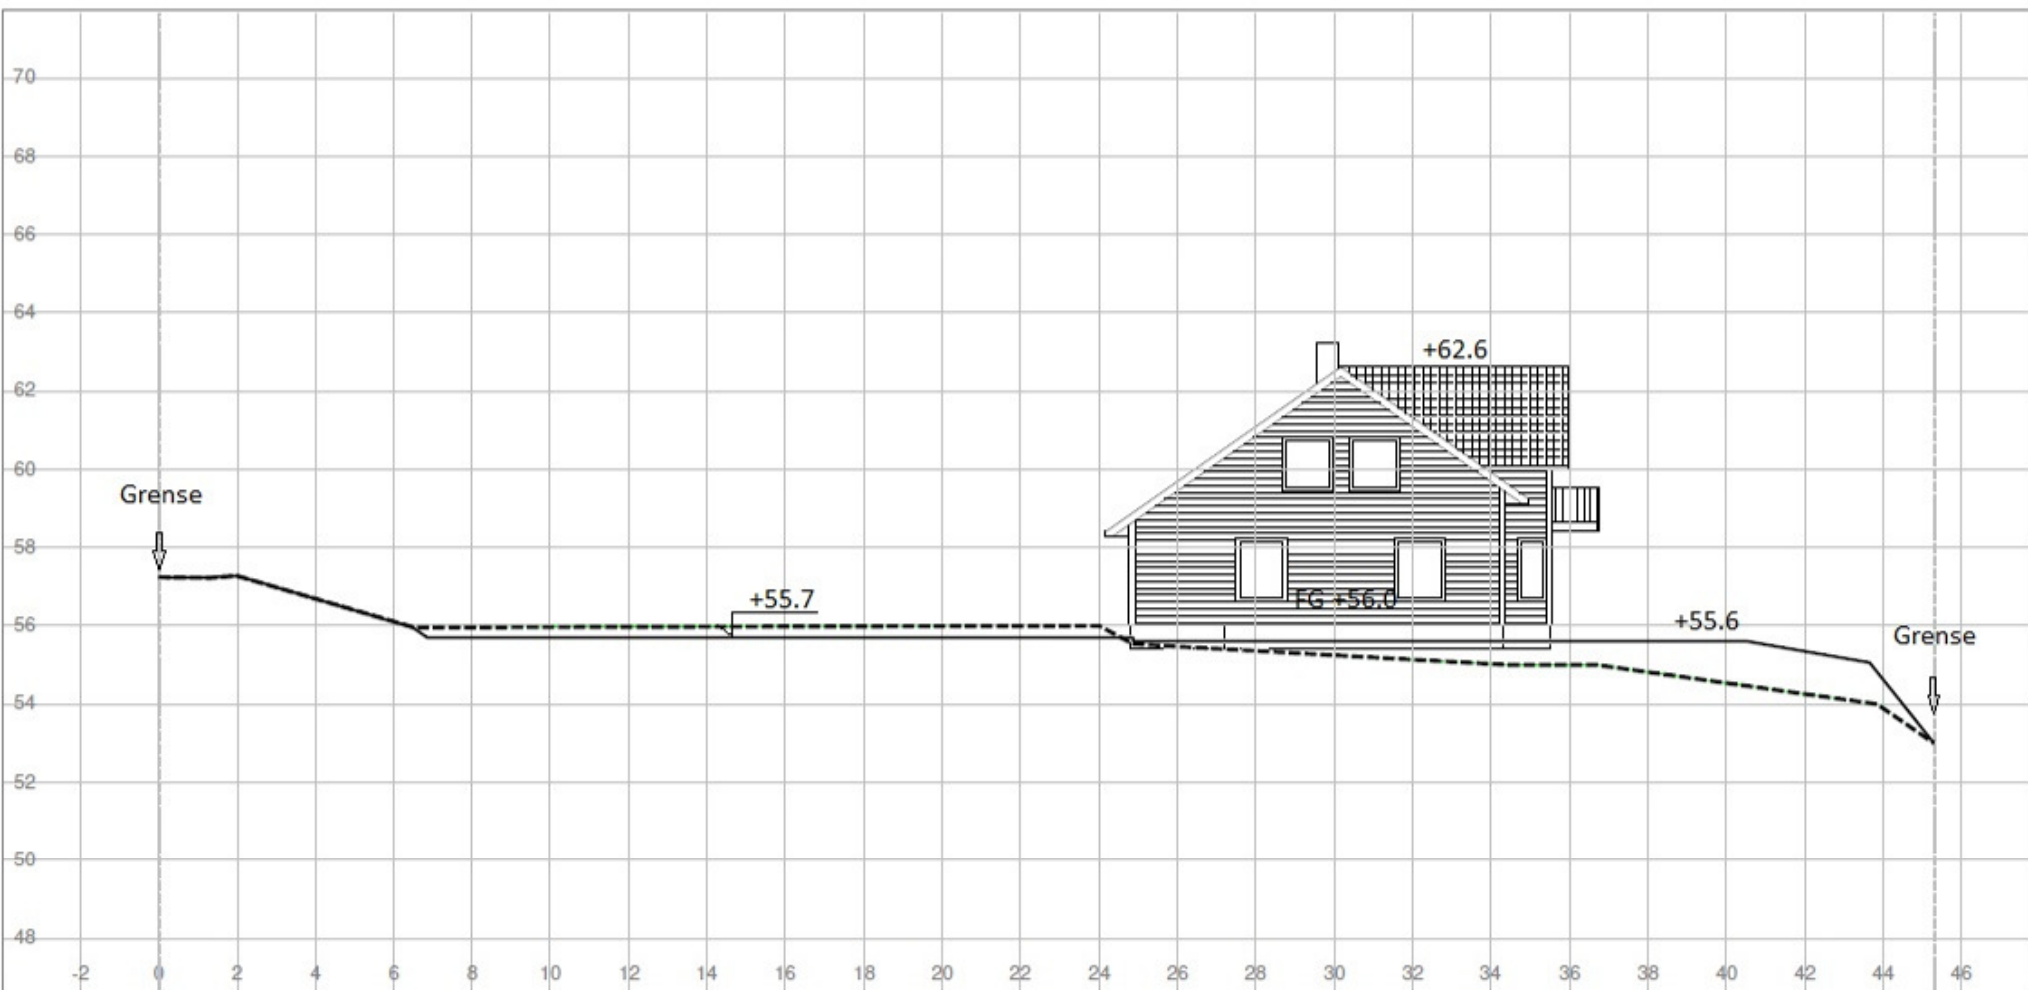

Profil h.	57.25	55.70	55.70	55.60	55.60	53.00
Terreng h.	57.25	55.97	55.99	55.26	54.54	53.00

202-155 Profil 2 Medaas Oppmåling Litlevika 47, 5914 Isdalsete Tlf: 48287186, E-Post: kjameda@online.no	Tegnet av	Saksbehandler
	km	
	Sidemannskontr.	Prosjektansvarlig
	Dato	Målestokk
	09.12.2016	1: 200
	Prosj.nr.	1: 200
	Tegn.nr.	Rev.
	1	