
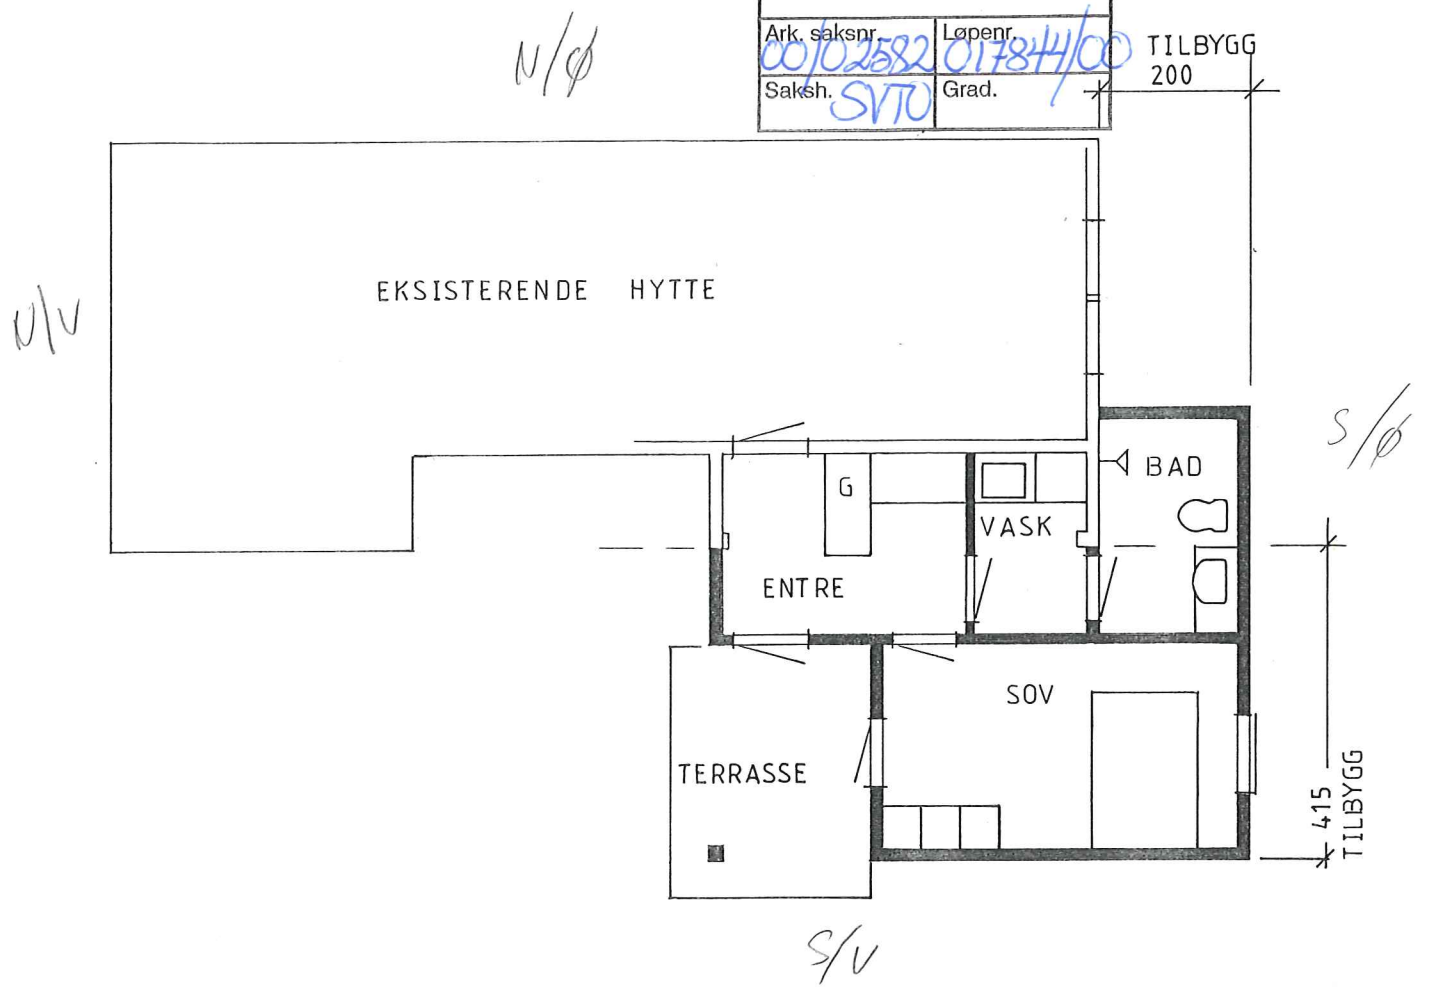
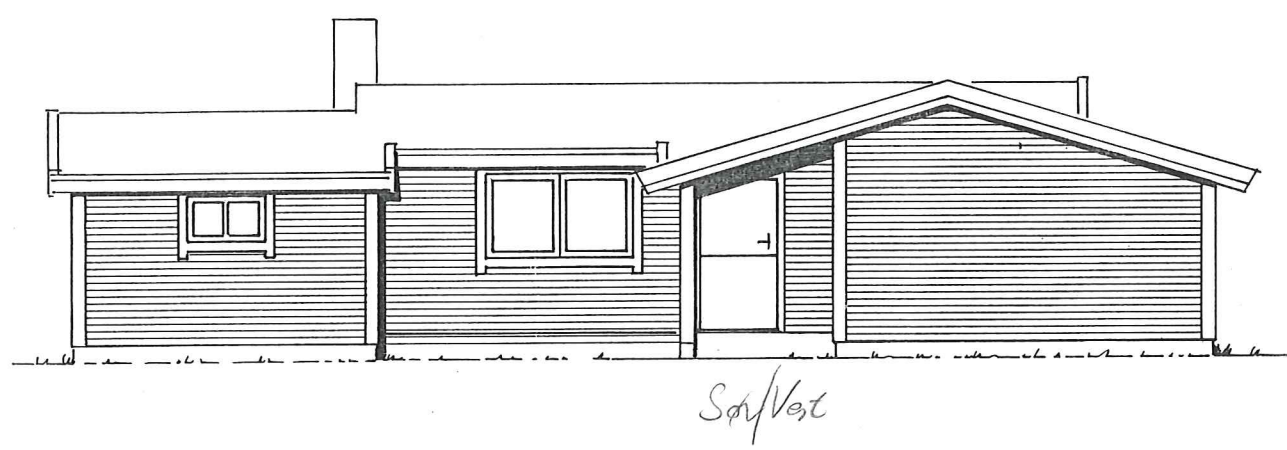


LINDÅS KOMMUNE TEKNISK	
Arkivkode	106/054
18 OKT. 2000	
Ark. saksnr.	Løpenr.
00/02582	017844/00
Saksh.	Grad.
SVU	

TILBYGG
200

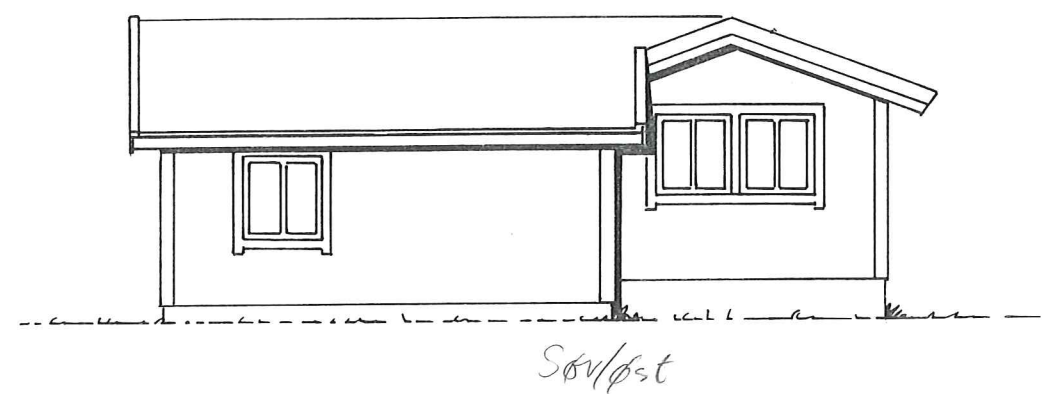

BYGNINGSSJEFEN I LINDÅS

Etter fullmakt

BRUTTO AREAL 27 M² (TILBYGG)
 EKSIST. HYTTE 64,5 "
 TERRASSE 9 M²

HYTTE FOR FAM. GRØNVIGH.			
PLAN TILBYGG.	1:100	4.09.00. 8.10.00.	
ARK-PON AS, DAGLIG LEDER: SIVILARKITEKT PER ODDVAR NYHEIM SEILDUKSGATA 25, 0553 OSLO, TLF. 22 87 12 45, MOBIL 926 10 688, FAX 22 87 12 47, ORG. NR: 980 301 346			