

Søknad om løyve til graving i offentlig veg

Vedlegg 2.1

Efter vedtektene i Veglova §§ 32 og 57 og forskrifter om varsling av arbeid på offentlig veg vert det hermed søkt om løyve til:

Lægging     Utskifting     Reparasjon     Luftspenn

Veg nr.: \_\_\_\_\_ Hp.: \_\_\_\_\_ Km: \_\_\_\_\_ - \_\_\_\_\_ Arbeidsstad: \_\_\_\_\_

Arbeida gjeld:

Vassleidning     Telekabel     Avlopsleidning     Anna: \_\_\_\_\_  
 El-kabel     Gassleidning     TV-kabel

Noverande dekke:

Asfalt     Brostein     Grus     Anna: \_\_\_\_\_

Frå eigedom Gnr.: 134 bnr.: 272 slik det er vist på vedlagde kart / skisse i målestokk 1: 1000

Arbeidsskildring: Graving i vei for rep. av påkledning på vannledning

Arbeidet er ønska oppstarta: 20.02-17 og venta avslutta: 21.02-17

Talet på kryssingar: \_\_\_\_\_ stk.    Boring:  ja, ved km: \_\_\_\_\_  nei

Lengde på luftspenn/groft langs veg: \_\_\_\_\_ m frå km: \_\_\_\_\_ til km: \_\_\_\_\_

---

Som eigar av og oppdragsgjevar/byggherre for anlegget tek eg på meg det ansvaret som "Retningslinjer for graving i offentlig veg - NKF nettverksgruppe Veg og trafikk Hordaland, Oktober 2013" pålegg meg og garanterer for ferdigstilling av anlegget utan kostnad for veghalder. Eg godtek dei vilkår for løyvet som går fram av nemnde retningslinjer.

Oppdragsgjevar/byggherre: FRODE TAULÉ

Adresse: STORSTEINEN 3, 5911 ALVERSONN

Kontaktperson hos oppdragsgjevar/byggherre: Frode Taulé Tlf.: 91 61 91 46

Dato: 16.02.2017 Underskrift: Frode Taulé

---

Som entreprenør er eg kjend med dei plikter som gjeld for undersøking på gravestaden. Det er sett kryss for dei type anlegg som finst på staden:

El-kabel     Vassleidning     Signalkabel     Kulturminne  
 Telekabel     Avlopsleidning     Polygonpunkt     Gass  
 TV-kabel     Gassleidning     Grøntanlegg     Anna: \_\_\_\_\_

Nødvendige opplysningar og direktiv om anlegga er innhenta og varsel om graving er gitt.  (kryss av)

Arbeida skal utførast etter "Retningslinjer for graving i offentlig veg - NKF nettverksgruppe Veg og trafikk Hordaland, Oktober 2013" og etter tilvisning av vedrørte parter. Eg godtar dei plikter som arbeid i offentlig veg medfører etter nemnde retningslinjer. Godkjend plan for arbeidsvarsling vil liggja føre før arbeidet vert sett i gang. Eg har gyldig ansvarsforsikring i følge retningslinjene pkt. 1.6 og 1.7  ja  nei (kryss av)

Entreprenør: Bjørn Dale ENTREPRENØR

Adresse: Roest Boms 75 5931 MANNA

Kontaktperson hos entreprenør: Bjørn Dale Tlf.: 952 237 864

Dato: 16/2-17 Underskrift: Børn Dale


---

Spesielle vilkår, evt sjå baksida: Arbeid skal utførast etter gjeldande regelverk "Retningslinjer for graving i offentlig veg" NKF nettverksgruppe Veg og Trafikk Hordaland, Oktober 2013

Graveløyve gitt     Graveløyve avslått

**LINDÅS KOMMUNE** den 17.02 20 17

Teknisk drift VVA dinda Følkestad Underskrift

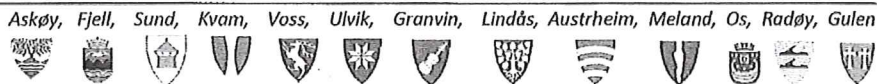

Spesielle vilkår, forts. :

Koletpåvisning frå BKK og Geomatikk skal  
ligge ferdig før oppstart av arbeid

#### Føresetnader for arbeid i offentlig veg

Det er vedtatt egne "Retningslinjer for graving i offentlig veg – NKF nettverksgruppe Veg og trafikk Hordaland, Oktober 2013". Disse gjeld for alt arbeid i eller ved offentlig veg. Entreprenør/byggherre kan få reglane ved å vende seg til den einssilde kommune.

#### Ansvarshavande entreprenør

Det skal alltid vere ein ansvarshavande entreprenør (eventuelt offentlig teknisk etat) for graving i offentlig veg.

Den som skal vere ansvarshavande entreprenør for eit anlegg i eller ved offentlig veg skal ha dei nemnte retningslinjer og full kjennskap til desse. Ved underskrift på søknadsskjema skal entreprenør forplikte seg til å følge reglane og ta på seg det ansvaret som følgjer med.

Ansvarleg entreprenør har eit særleg ansvar for at det er gjort tilstrekkeleg undersøking om det er andre anlegg i vegen på den staden der det skal gravast. Entreprenøren må ha full oversikt over tilhøva sjølv om andre har gjort undersøkingar. Avkryssing på søknadsskjema skal gjelde som forpliktande erklæring om at tilstrekkelig undersøking er gjort. Manglande avkryssing kan føre til avvist søknad.

Eigenkontroll skal utførast og skjema «*Entreprenøren sin eigenkontroll ved arbeid i offentlig veg*» skal sendast til den einssilde kommune, jf. "Retningslinjer for graving i offentlig veg – NKF nettverksgruppe Veg og trafikk Hordaland, Oktober 2013." Garantitid gjeld tre år frå dato for ferdigstilling. Entreprenør / byggherre er ansvarleg for ferdigstilling.

#### Ansvarshavande eigar (byggherre)

Søknad om graveløyve skal alltid underskrivast av eigar av det aktuelle anlegg (byggherre).

Ved si underskrift skal eigaren (byggherren)

- ta på seg ansvaret for det ferdige anlegg, og for hendingar og skader som anlegget måtte medføre på vegen og tredjemann
- vere garantist for at entreprenøren sine plikter etter reglane blir oppfylt

#### Føresetnader for å ha liggande leidnings- og kabelanlegg i offentlig veg- og gategrunn

Løyvet frå kommunen er gitt mellombels. Leidnings- og kabeleigar er plikta til, for eiga rekning, å foreta dei nødvendige endringar med leidnings- eller kabelanlegget – eventuelt fjerne det – dersom kommunen seinare måtte finne det nødvendig.

#### Risiko og ansvar

Mulig ulempe for leidnings- eller kabelanlegget ved kommunen sitt vedlikehalds-, reparasjons- eller utbetringsarbeid er ikkje kommunen sitt ansvar. Kommunen har heller ikkje ansvar for skader/ulempar på leidnings- eller kabelanlegg som følgjer av trafikkbelastning på vegen

Askøy, Fjell, Sund, Kvam, Voss, Ulvik, Granvin, Lindås, Austrheim, Meland, Os, Radøy, Gulen





Statens vegvesen

Plan for varsling og sikring av vegarbeide

Plan nr.:	0	Sak/Sveis nr.:	0	Vedtak nr.:	0
Veg nr.:	0	fra Hp/km:	0	til Hp/km:	0
Strekning:	Bustadfelt Hilland			Sted	Storsteinen 3
Arbeid som skal utføres:	Graving i vei for rep. av påkobling på vannledning				
Entreprenør:	Entr. B.Dale				
Adresse:	0		0		0
Ansvarshavende:	Bjørn Dale			Tlf./e-post:	95223784
Stedsansvarlig(e):	Frode Taule			Tlf./e-post:	91619146
Arbeidet utføres	fra dato:	20 februar	2017	Til dato:	21 februar 2017

Underskrevet plan er vedtak med hjemmel i skiltforskriftens §29 og §30. Særskilt vedtak for trafikkregulerende tiltak skal vedlegges.

Varslingsmaterieil:

	Skilt nr.:	Ant.:
	110	3
		3
	Høyre Venstre	Ant. etter behov

Skisse:

Sjå eigen skiltplan.

Merknader:

Blankettfordeling:

- Statens vegvesen
- Entreprenør
- Ansvarshavende
- Politiet
- 

LINDÅS KOMMUNE

Teknisk drift VVA

for Alle Dingen

dinda Folkestad

Sign. (etter fullmakt)

Fylles ut av skiltmyndigheten:


Kranvik

Sted

17.02.2018

Dato

LINDÅS KOMMUNE  
 Teknisk drift VVA  
 for Alle Dingen  
 dinde Folkestad

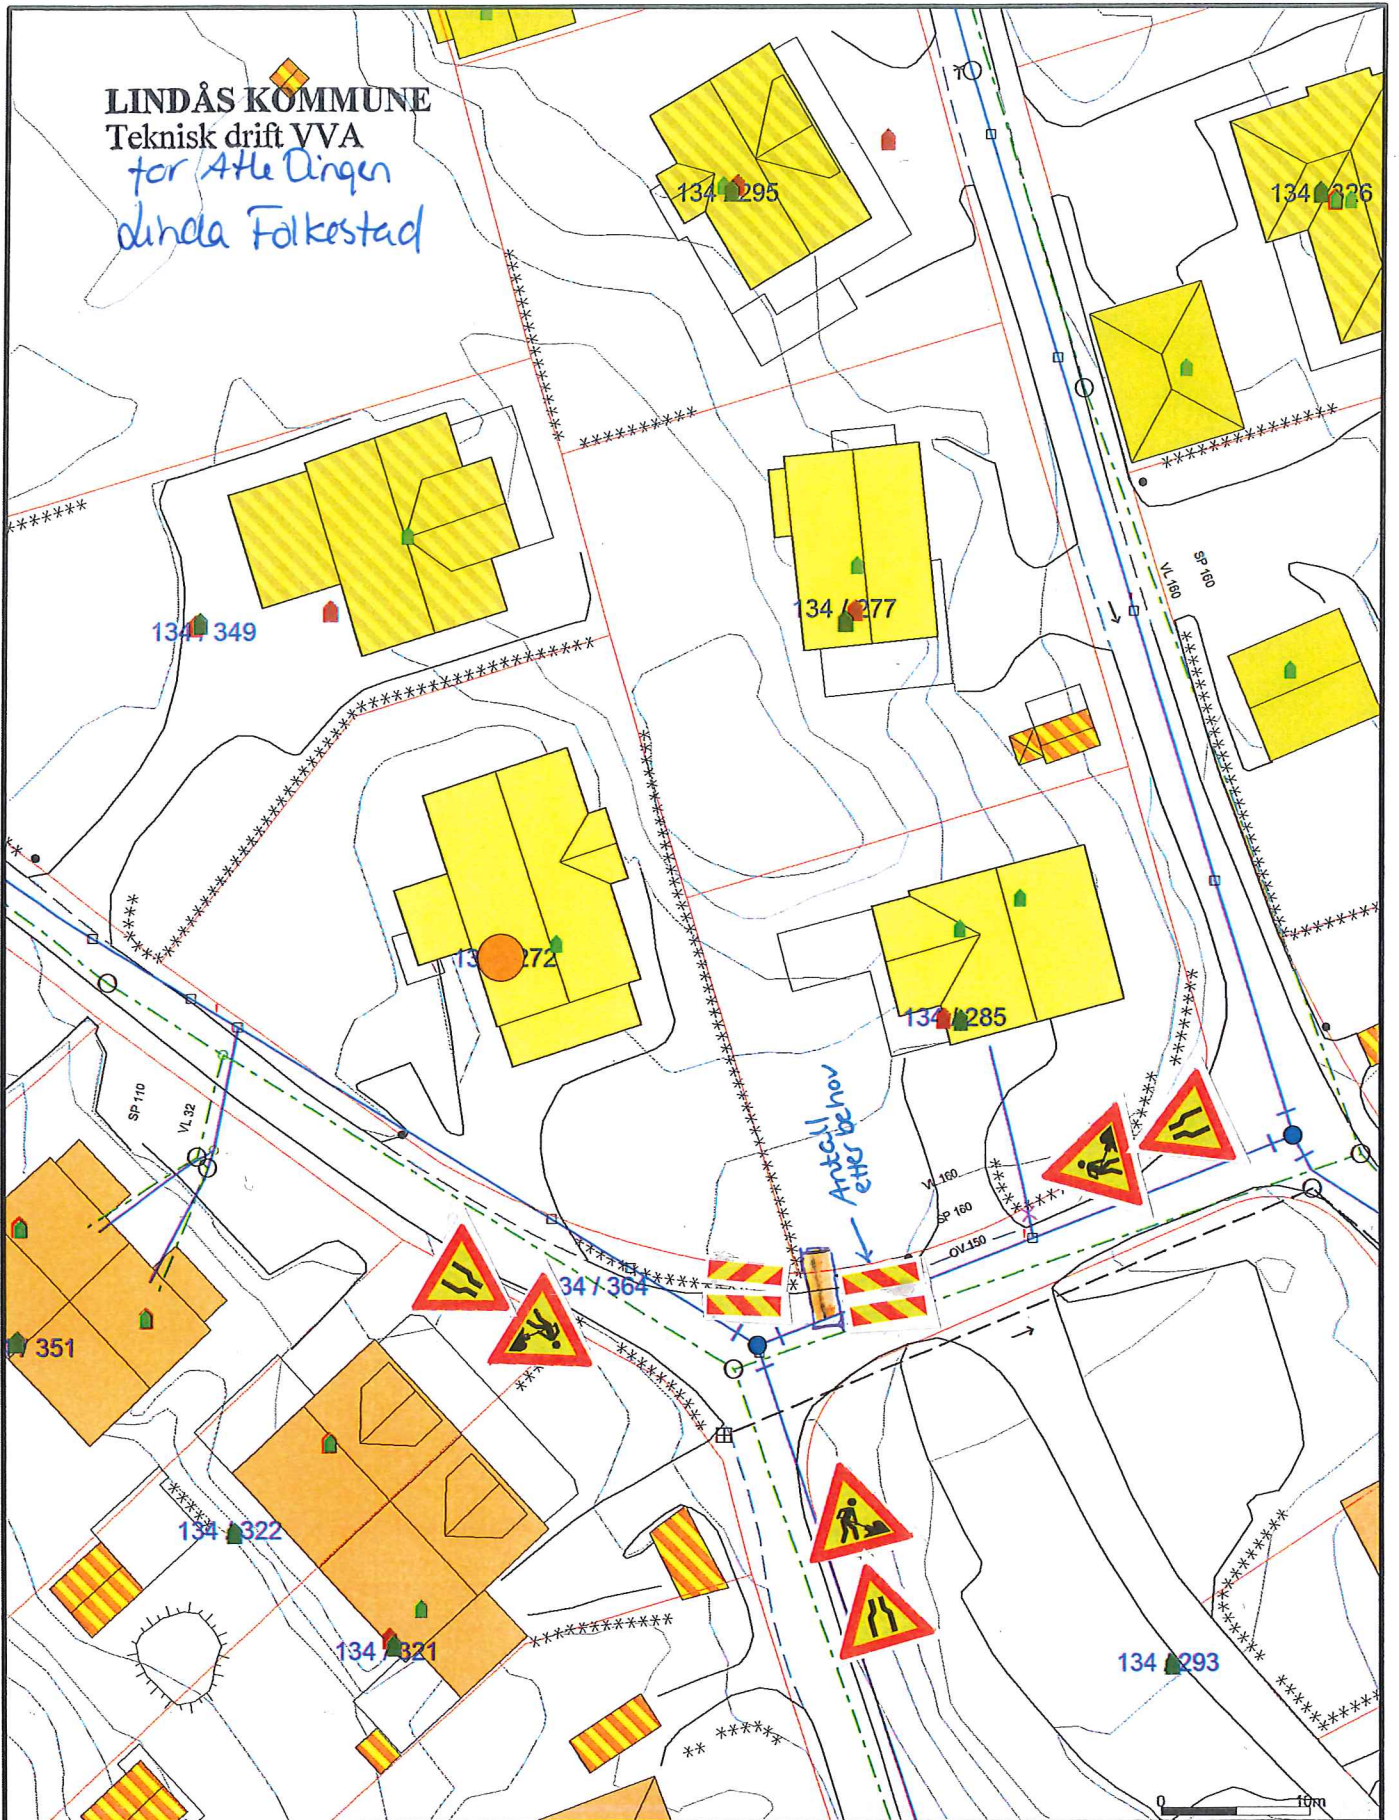

— Avlop felles	⚡ Terrengmålte grense	🏭 Industri/lager
— Drensledning	⚡ Konstruert grensepunkt	🏠 Andre bygg
— Overvann	🏠 Bolig	
→ Pumpeledning spillvann	🏠 Bustad m/leilighet	
→ Pumpeledning vann	🏠 Våningshus	
— Spillvann	🏠 Større bustader	
— Vannledning	🏠 Hytte/feriehus	
⚡ Udefinert grenser	🏠 Garasje/uthus	



Lindås kommune  
 Geodata avdeling

Dato: 2017.02.17  
 Sign: lili



Målestokk  
 1:500

Beliegenhet og høyder må oppfattes som orienterende.

