




MOT SYD

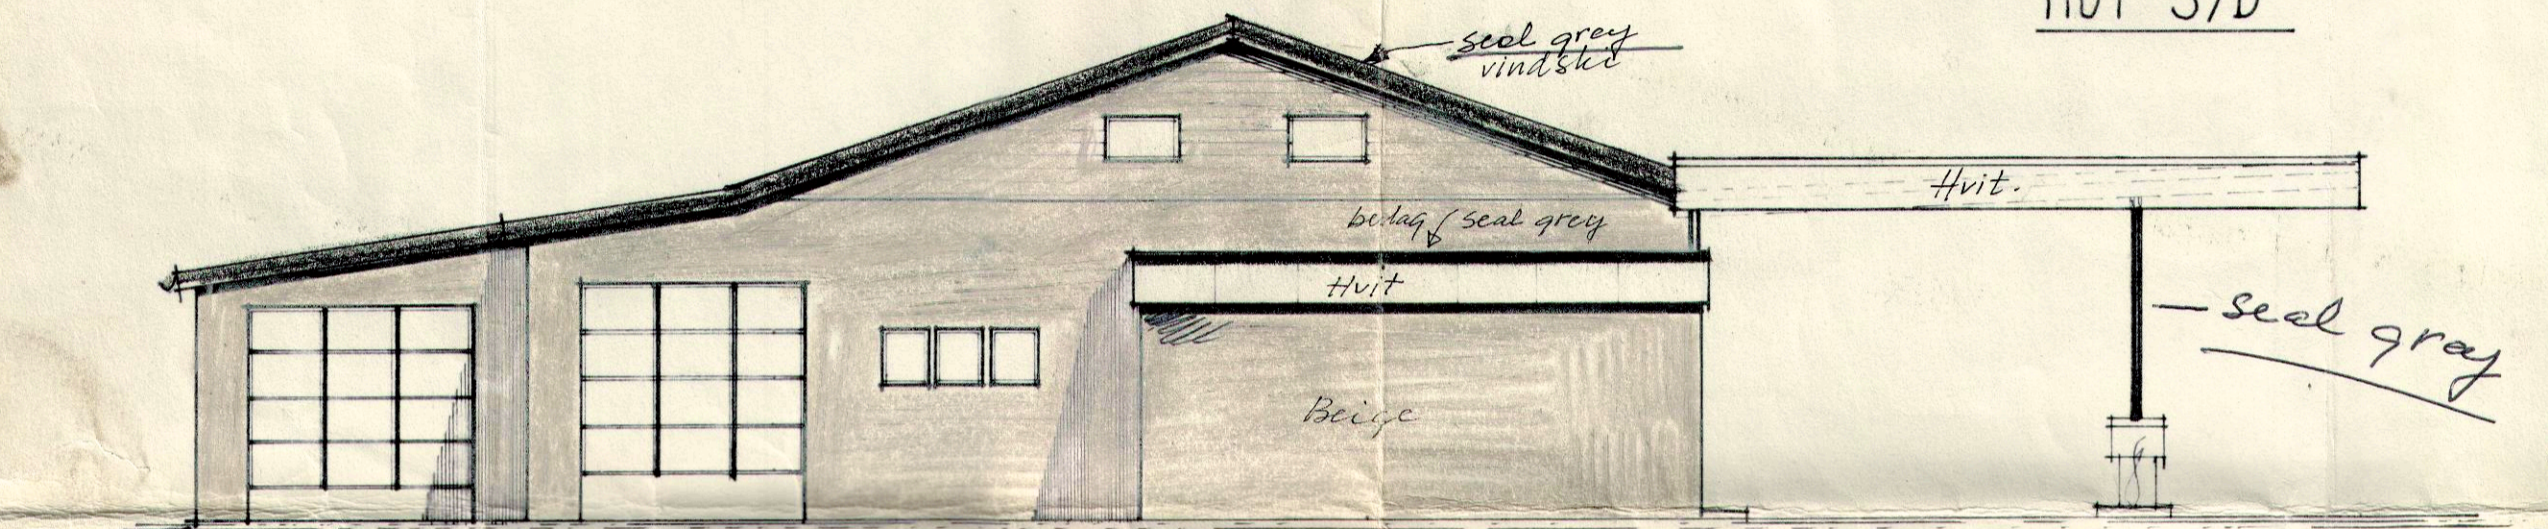

MOT NORD

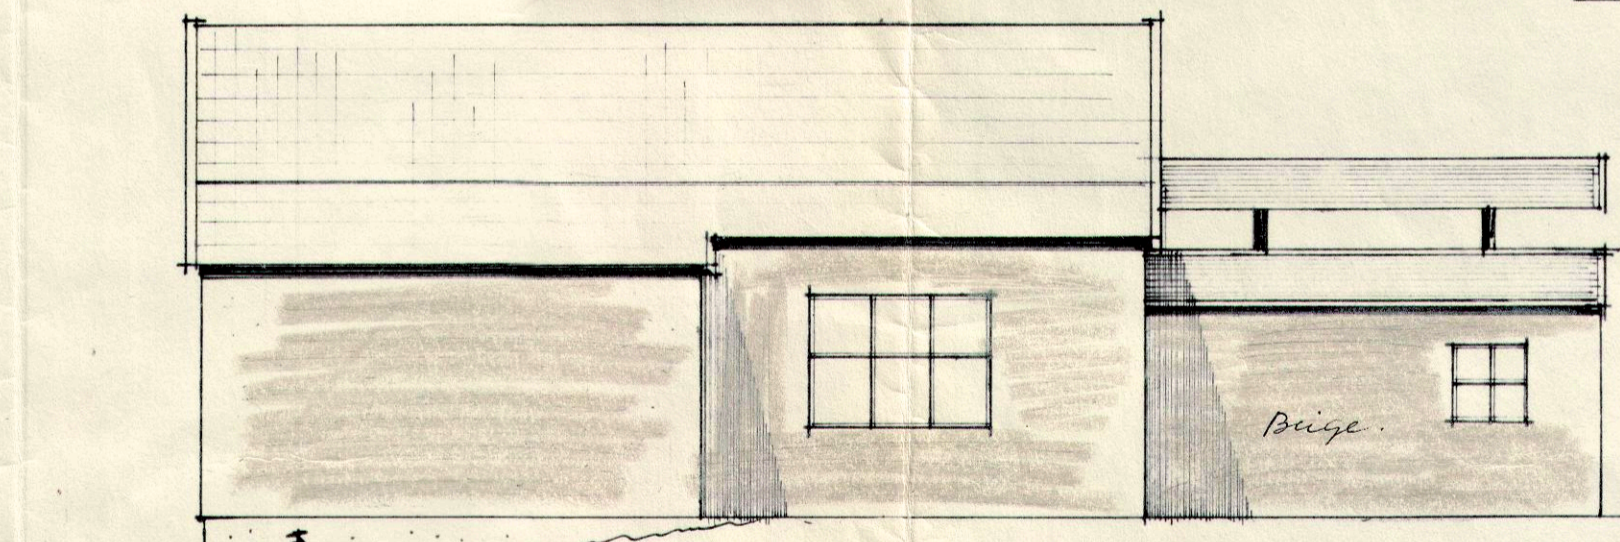


MOT ØST

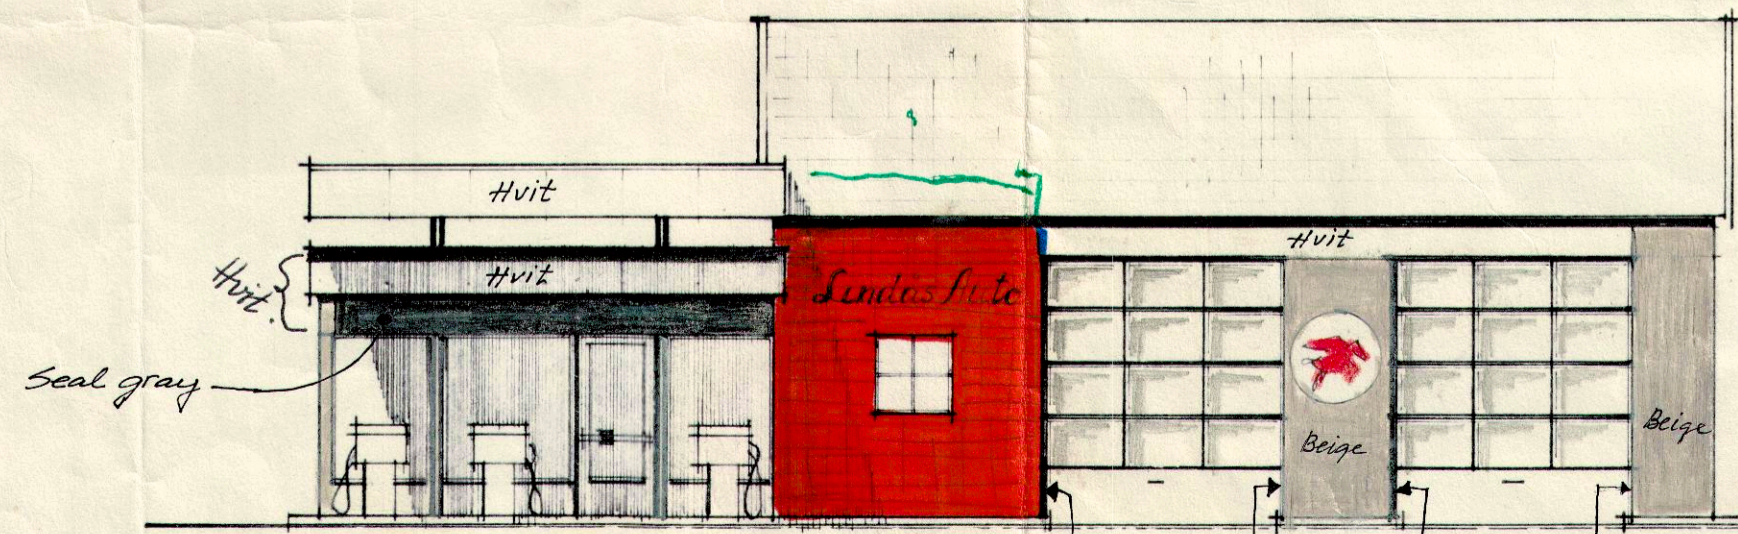

MOT VEST

seniter av skilt 185 cm opp på vegg.

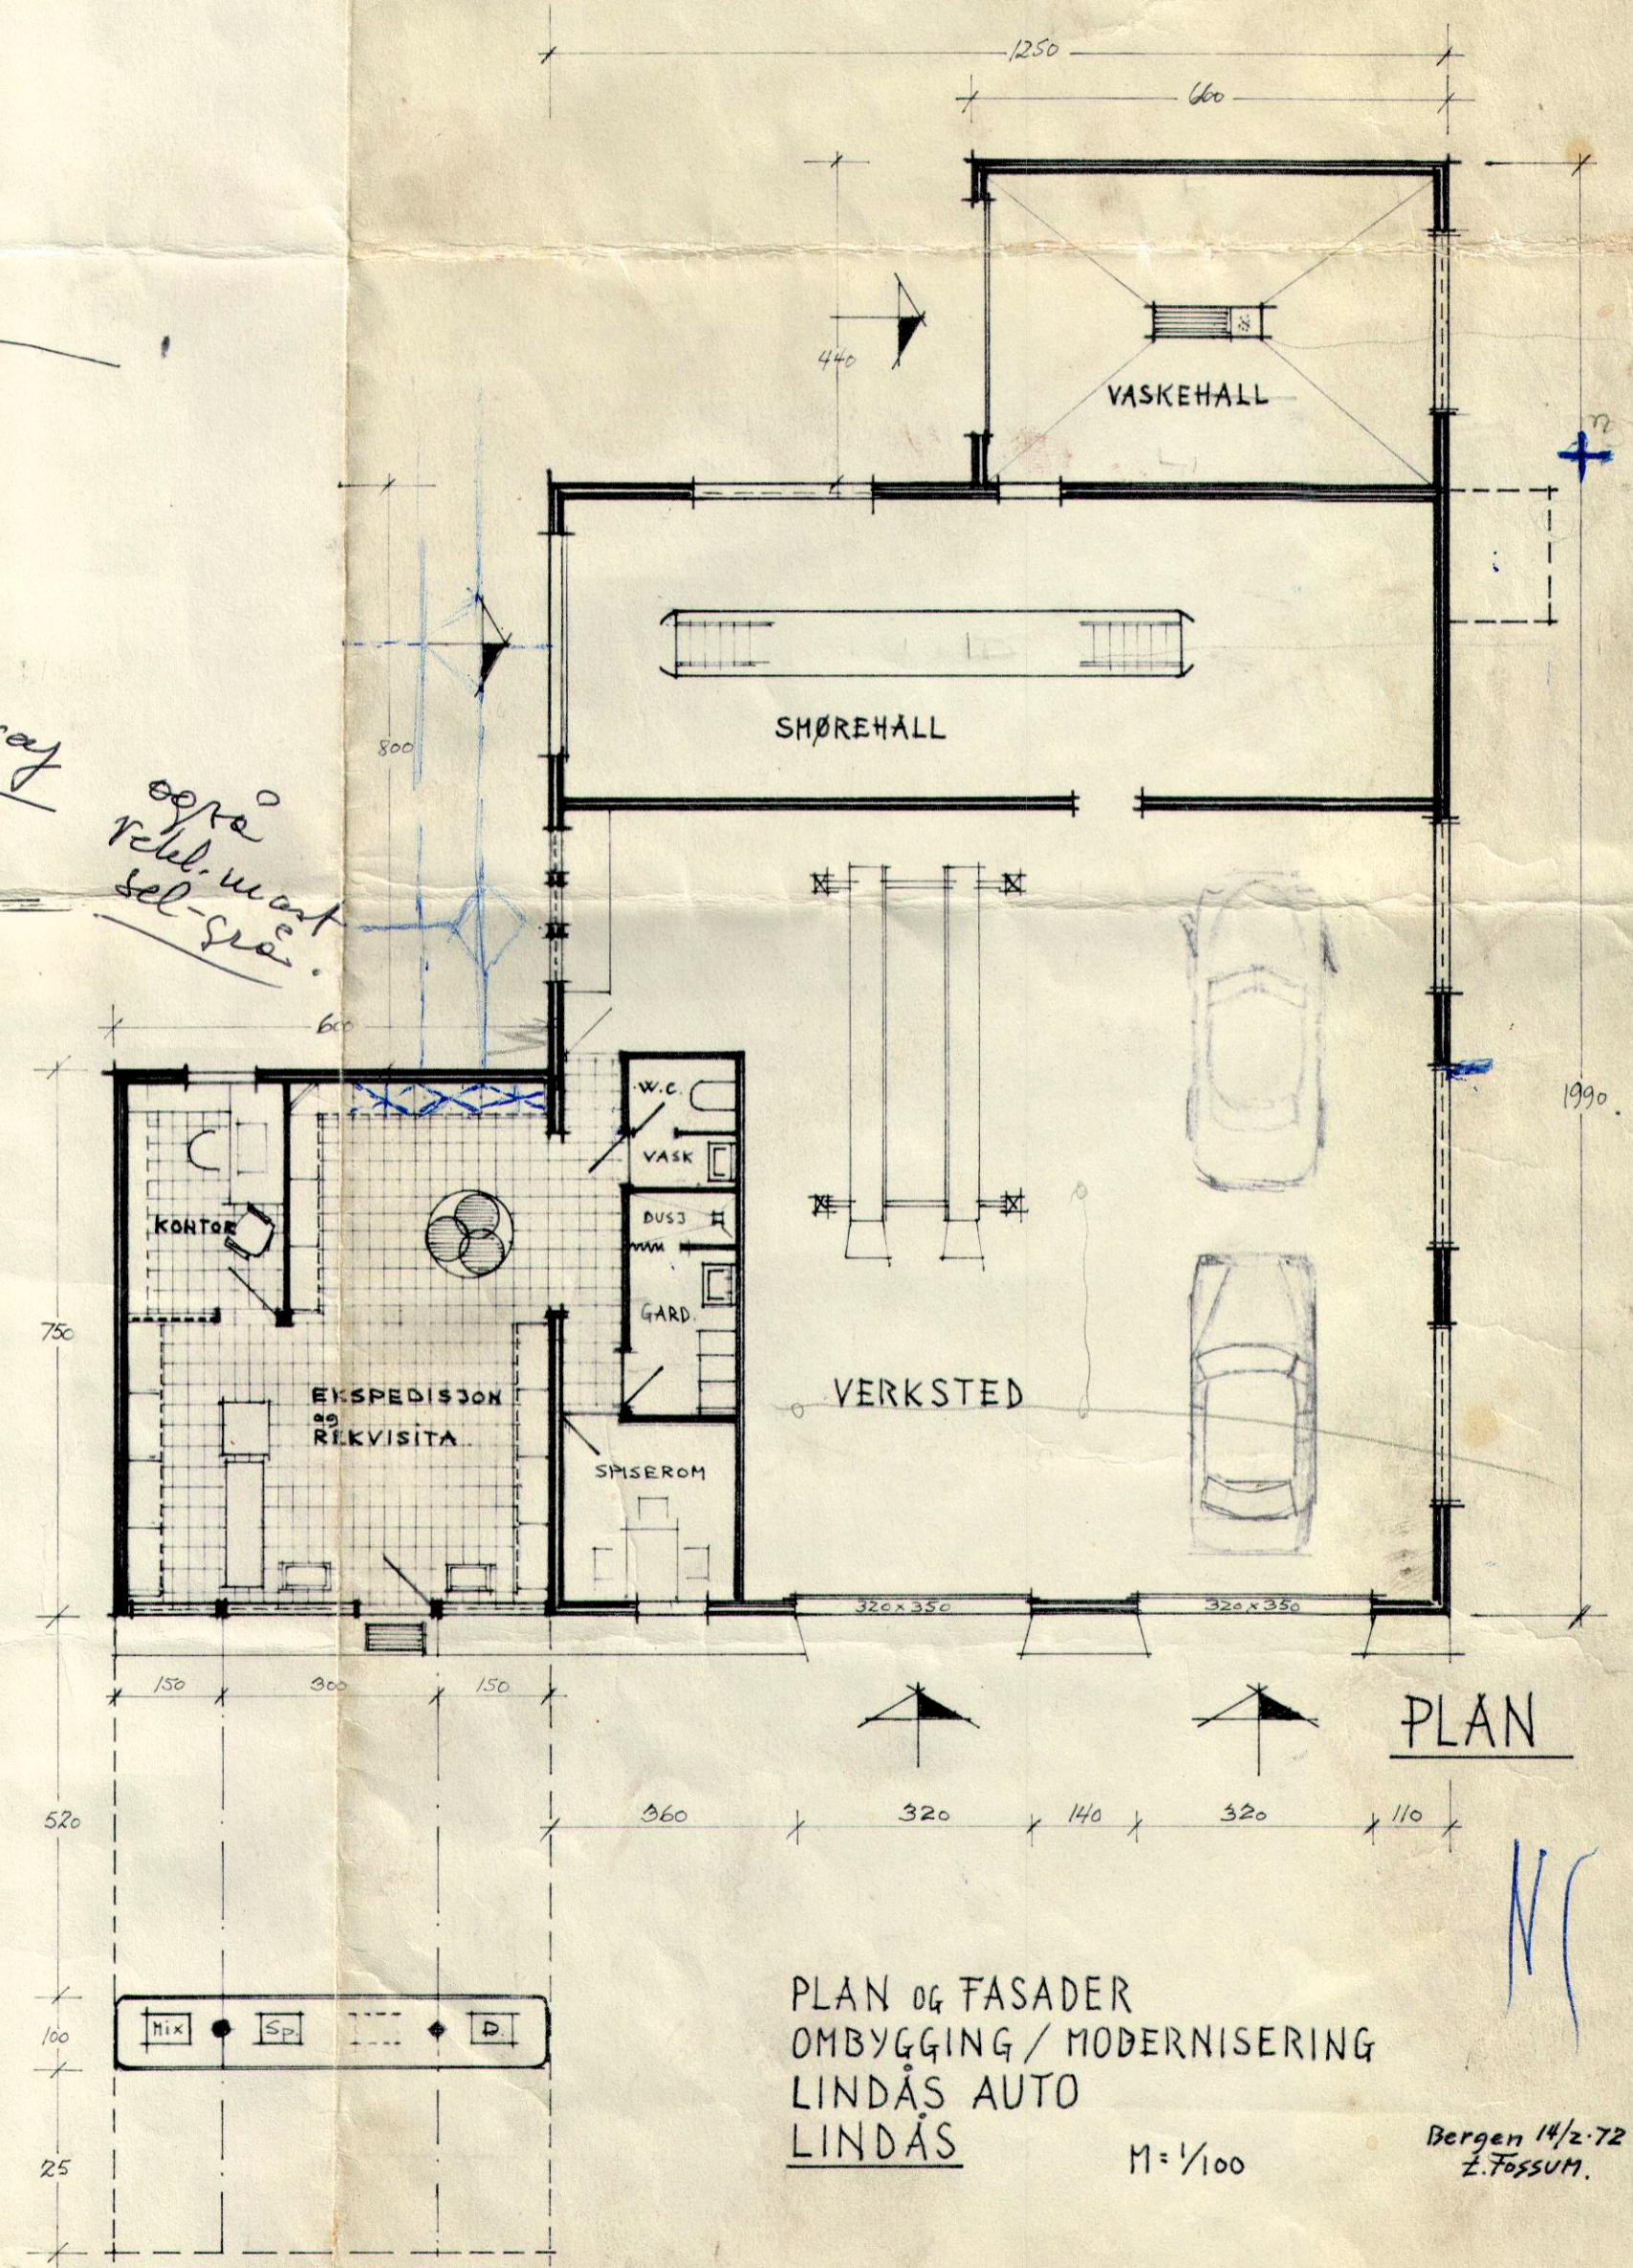

PLAN OG FASADER  
 OMBYGGING / MODERNISERING  
 LINDÅS AUTO  
 LINDÅS

M = 1/100

Bergen 14/2.72  
 Z. Fossum.

NR