


01.05.2014 13:06:21

Enebolig med utleiedel		2.etg	Mål 1:100 / A3
Gnr 108, Bnr 590, Lindås Lindås kommune P.nr 1320		SØKNAD Marita og Henrik Lindås Hestegjerdet 7, 5955 Lindås	Tegn.nr A302
Arkitekt Mette Kyed Thorson		Sivilarkitekt MNAL Medlem av Arkitektbedriftene Kvalen 16, N-5955 Lindås Tlf +47 901 48 83 mktho@online.no	Rev J
			Dato 28.4.2014

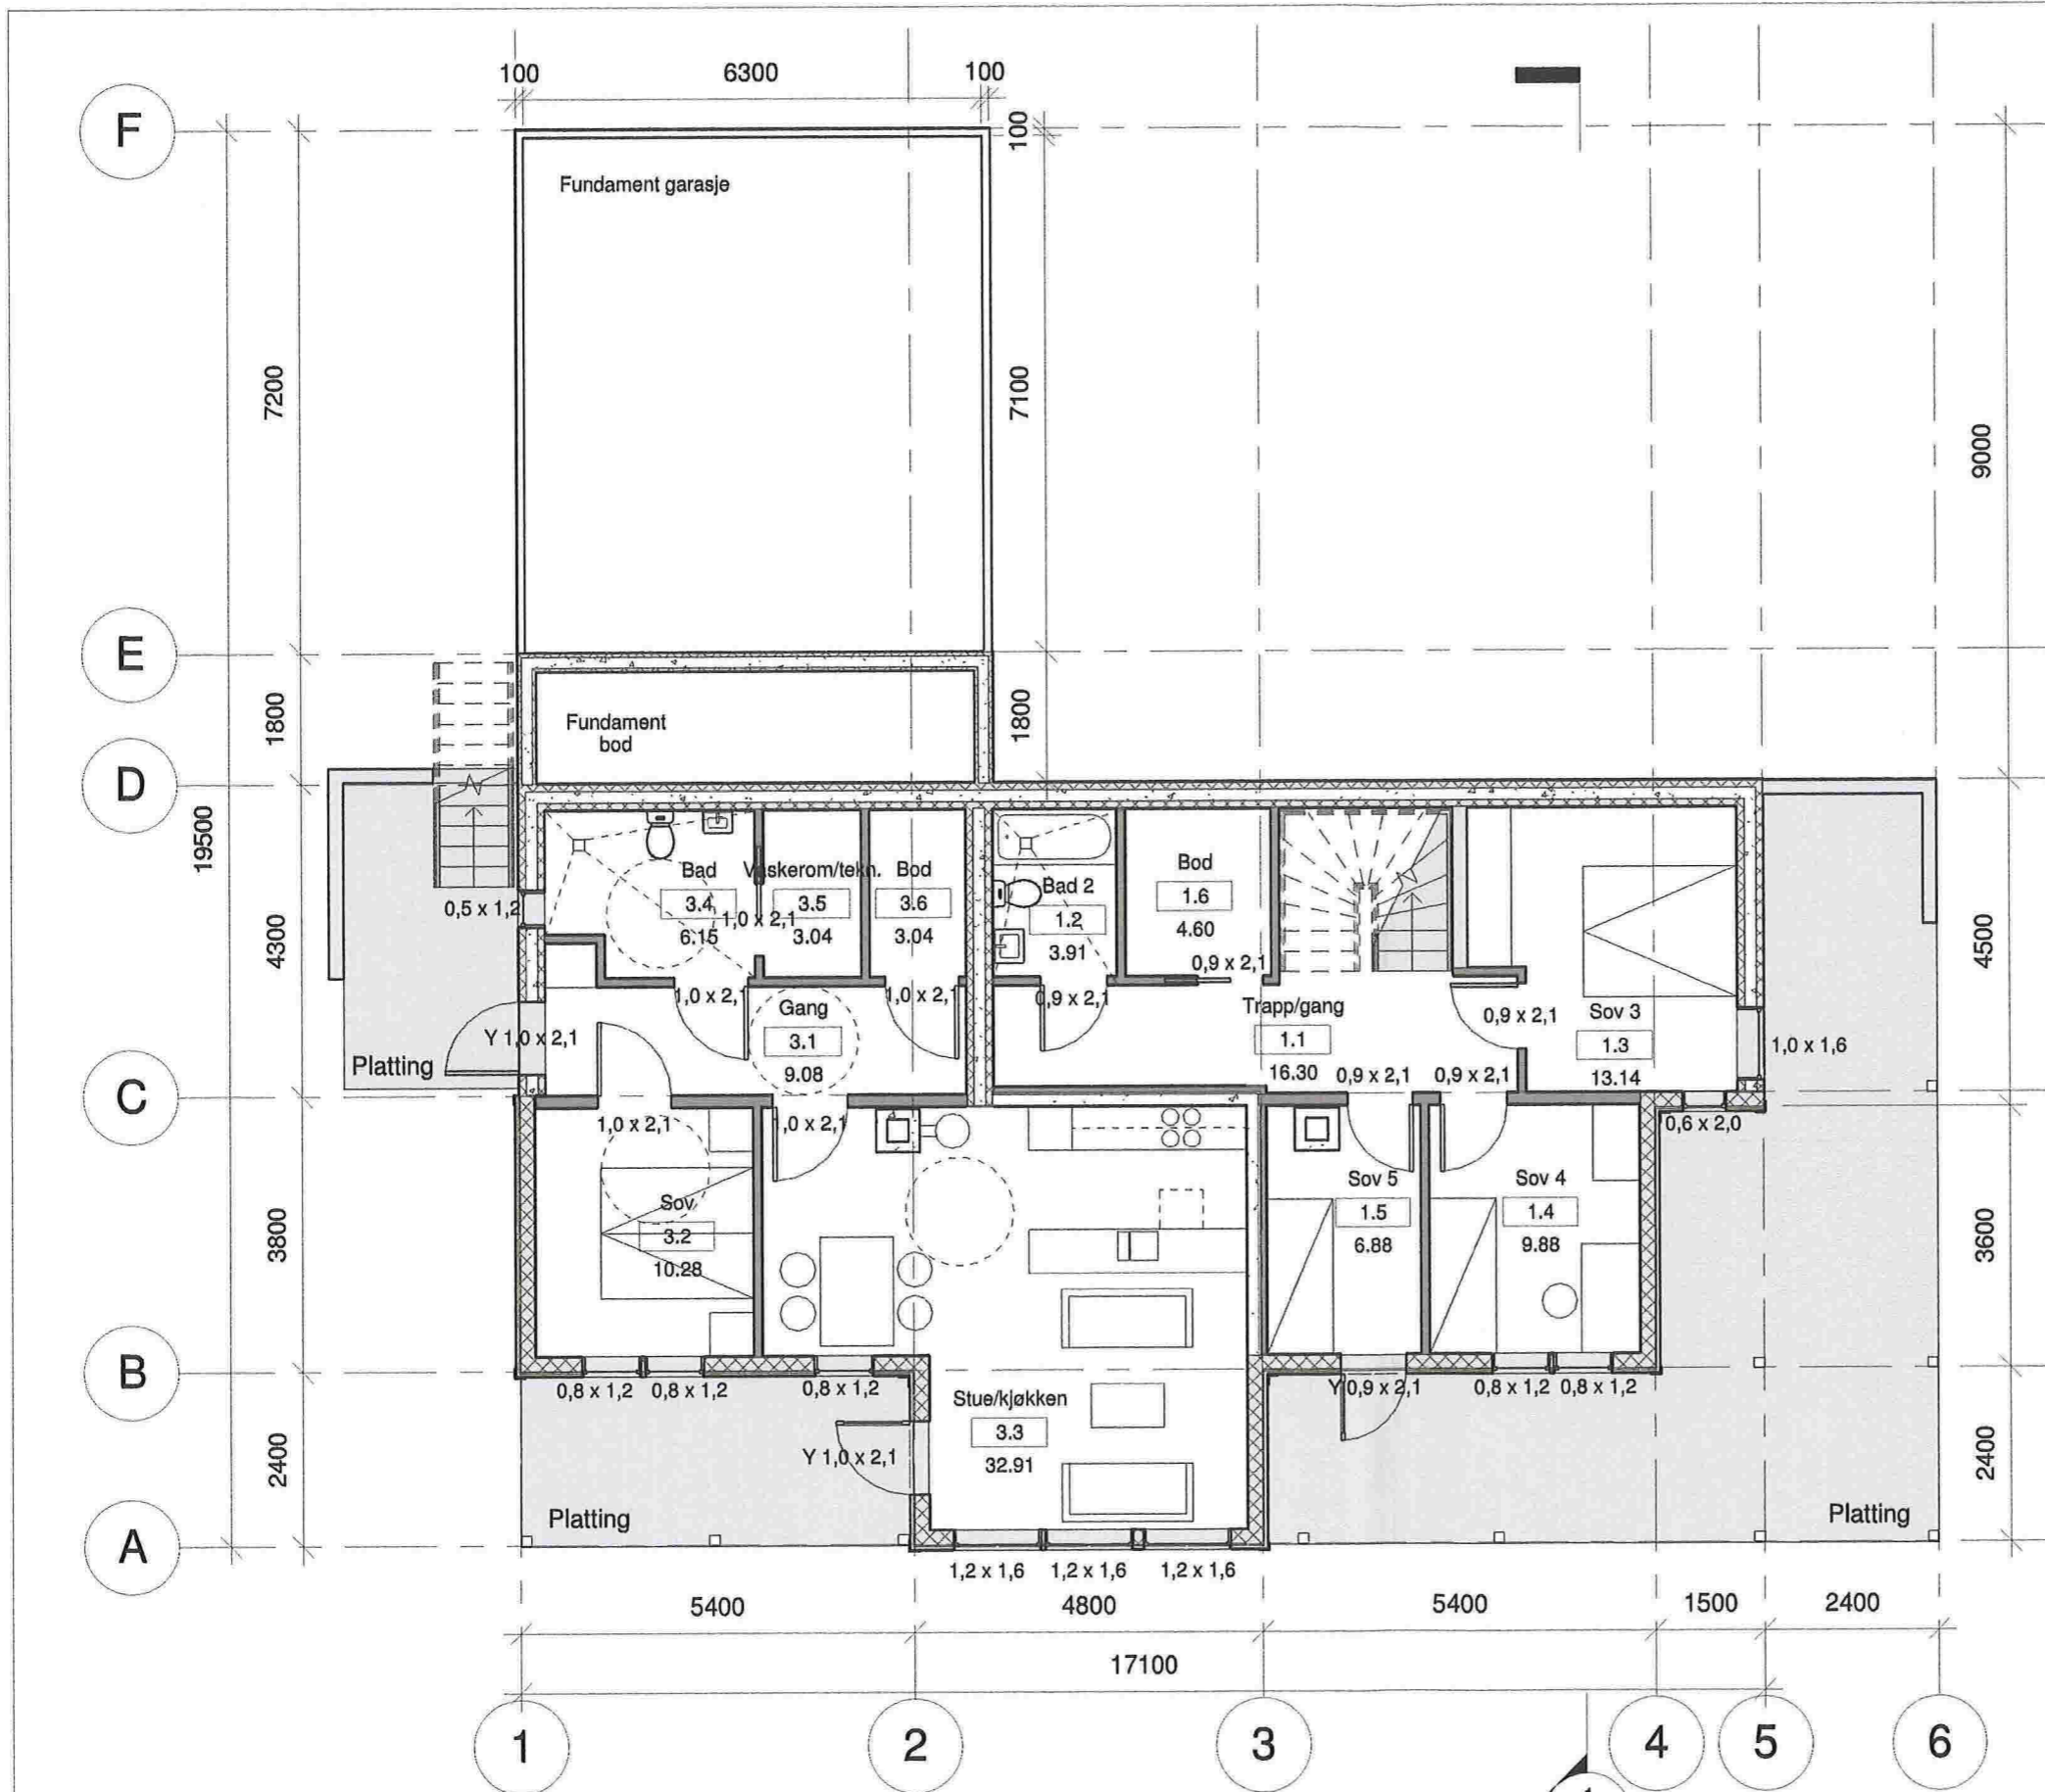

Rom oppstilling, bolig		
Nr	Navn	Areal


1.1	Trapp/gang	16.3 m ²
1.2	Bad 2	3.9 m ²
1.3	Sov 3	13.1 m ²
1.4	Sov 4	9.9 m ²
1.5	Sov 5	6.9 m ²
1.6	Bod	4.6 m ²
2.1	Vf/trapp	9.6 m ²
2.2	Gang	14.6 m ²
2.3	Bad 1	9.9 m ²
2.4	Sov 1	17.5 m ²
2.5	Kjøkken	29.7 m ²
2.6	Stue	32.0 m ²
2.7	Vaskerom	6.1 m ²
2.8	Sov 2	8.5 m ²
2.9	Bod	10.2 m ²
2.10	Garasje	44.0 m ²
2.11	Bolig, utebod	5.2 m ²

Grand total: 17 242.0 m²

Rom oppstilling, utleiedel		
Nr	Navn	Areal

3.1	Gang	9.1 m ²
3.2	Sov	10.3 m ²
3.3	Stue/kjøkken	32.9 m ²
3.4	Bad	6.1 m ²
3.5	Vaskerom/tekn.	3.0 m ²
3.6	Bod	3.0 m ²
3.7	Leilighet, utebod	5.1 m ²

Grand total: 7 69.6 m²

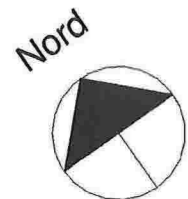

Enebolig med utleiedel

1.etg

Gnr 108, Bnr 590, Lindås
Lindås kommune
P.nr 1320

SØKNAD
Marita og Henrik Lindås
Hestegjerdet 7, 5955 Lindås

Arkitekt Mette Kyed Thorson

Sivilarkitekt MNAL Medlem av Arkitektbedriftene Org.nr 987 788 682
Kvalen 16, N-5955 Lindås Tlf +47 901 48 83 mktho@online.no


Mål 1 : 100 / A3

Tegn.nr A301

Rev J

Dato 28.4.2014

E3

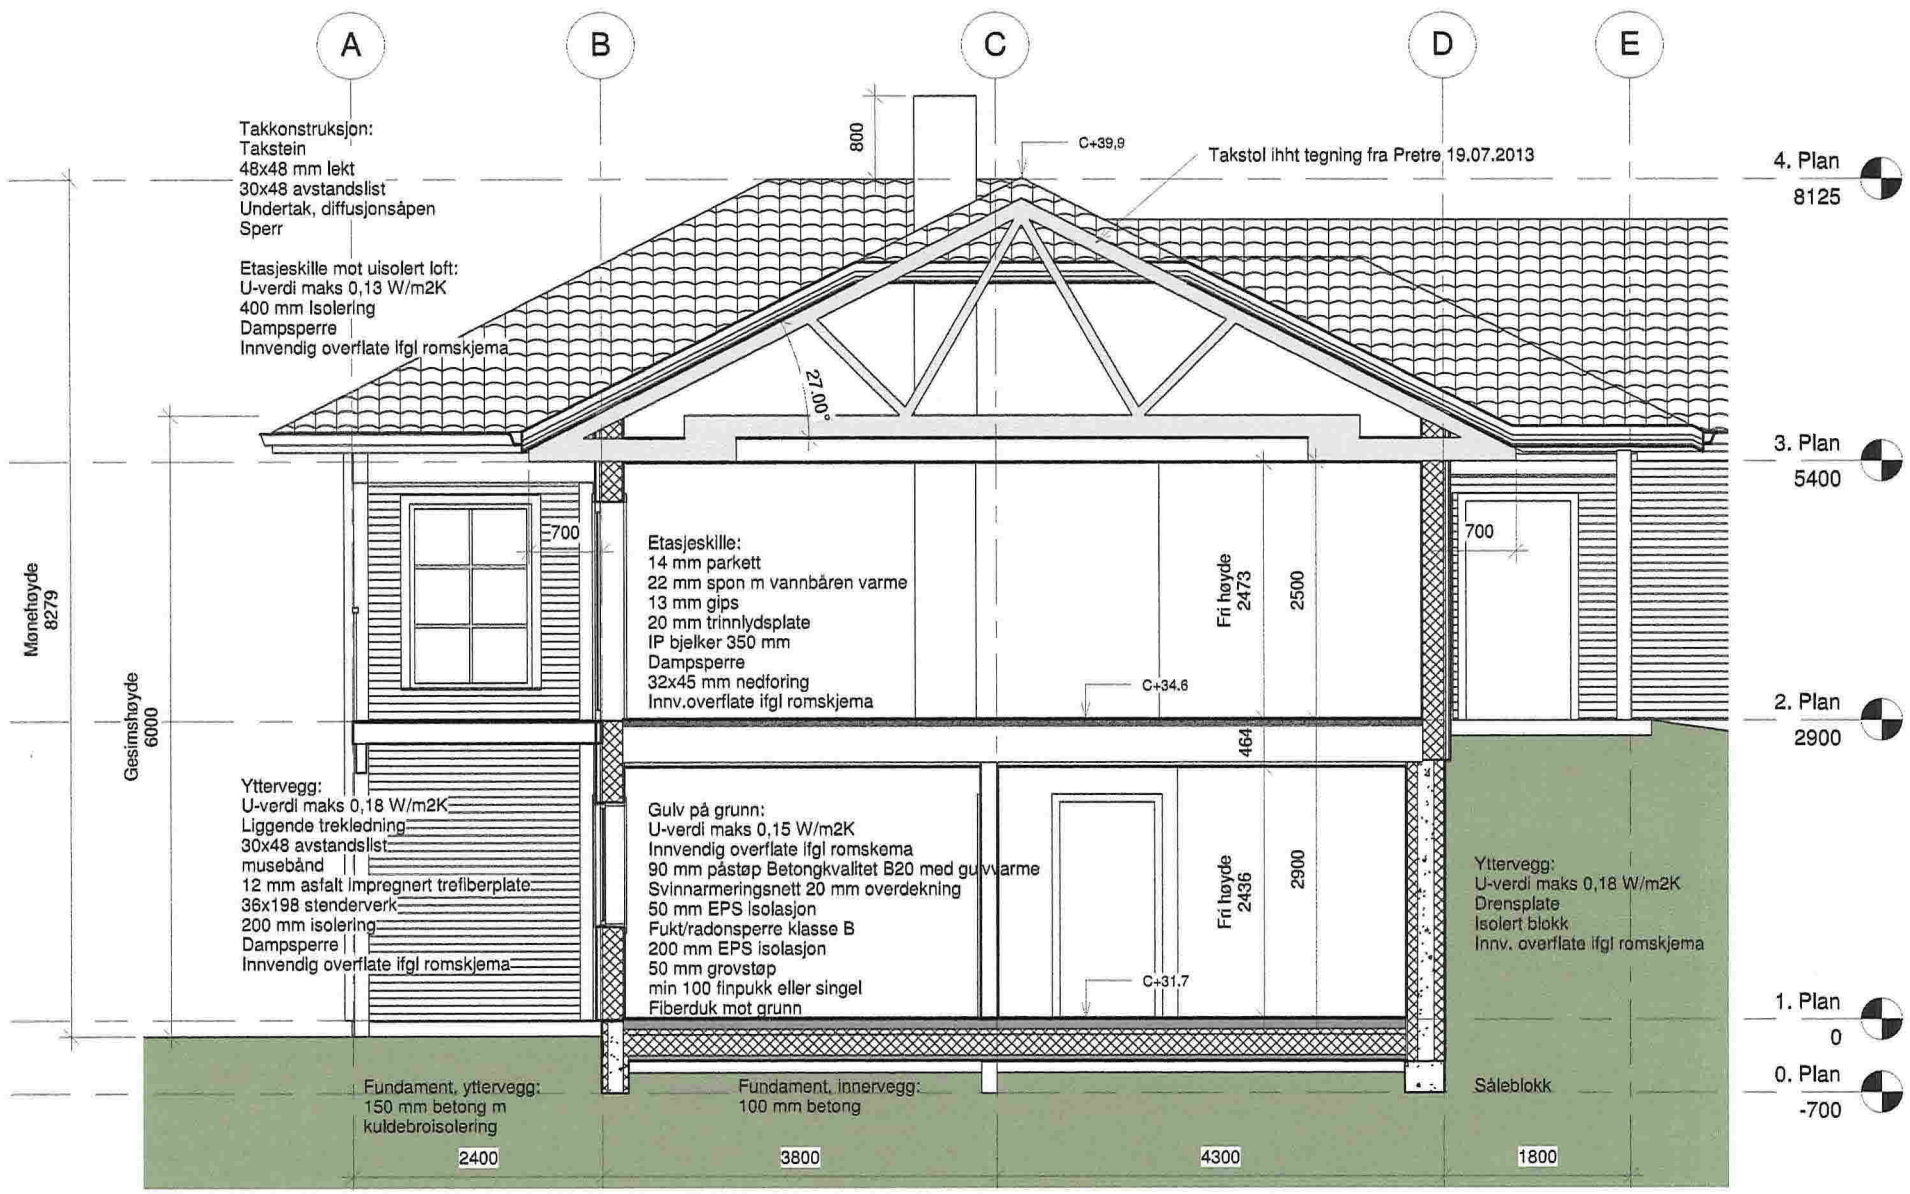


Enebolig med utleiedel Gnr 108, Bnr 590, Lindås Lindås kommune P.nr 1320	Snitt SØKNAD Marita og Henrik Lindås Hestegjerdet 7, 5955 Lindås	Mål 1:50 / A3
		Tegn.nr A310
Arkitekt Mette Kyed Thorson Sivilarkitekt MNAL. Medlem av Arkitektbedriftene Kvalen 16, N-5955 Lindås Tlf +47 901 48 83 mktho@online.no		Rev J
		Dato 28.4.2014

01.05.2014 13:06:39



1 Vest
1 : 100

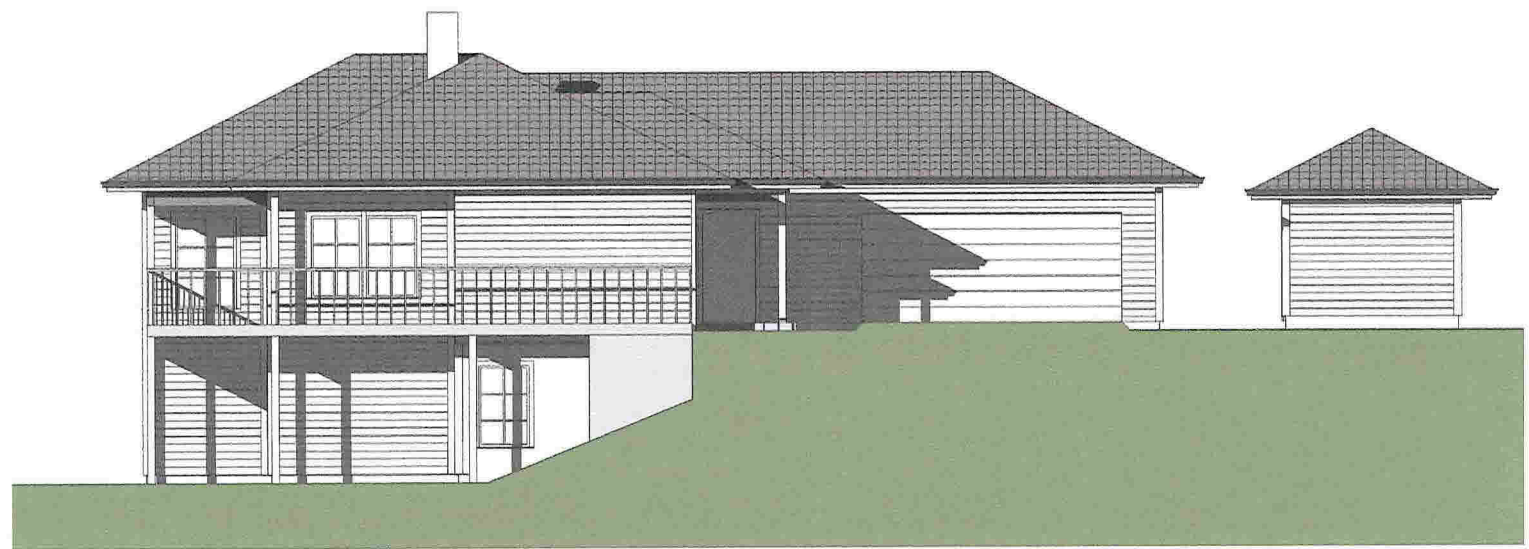

2 Sør
1 : 100

<p>Enebolig med utleiedel</p> <p>Gnr 108, Bnr 590, Lindås Lindås kommune P.nr 1320</p>	<p>Fasade mot vest og sør</p> <p>SØKNAD Marita og Henrik Lindås Hestegjerdet 7, 5955 Lindås</p>	<p>Mål 1 : 100 / A3 Tegn.nr A320 Rev J Dato 28.4.2014</p>
<p>Arkitekt Mette Kyed Thorson</p>		<p>Sivilarkitekt MNAL Medlem av Arkitektbedriftene Org.nr 987 788 682 Kvalen 16, N-5955 Lindås Tlf +47 901 48 83 mktho@online.no</p>

ES




1 Øst
1 : 100




2 Nord
1 : 100

Enebolig med utleiedel	Fasade mot nord og øst	Mål 1 : 100 / A3
Gnr 108, Bnr 590, Lindås Lindås kommune P.nr 1320	SØKNAD Marita og Henrik Lindås Hestegjerdet 7, 5955 Lindås	Tegn.nr A321
Arkitekt Mette Kyed Thorson	Sivilarkitekt MNAL Medlem av Arkitektbedriftene Kvalen 16, N-5955 Lindås Tlf +47 901 48 83 mktho@online.no	Rev J
		Dato 28.4.2014


E6

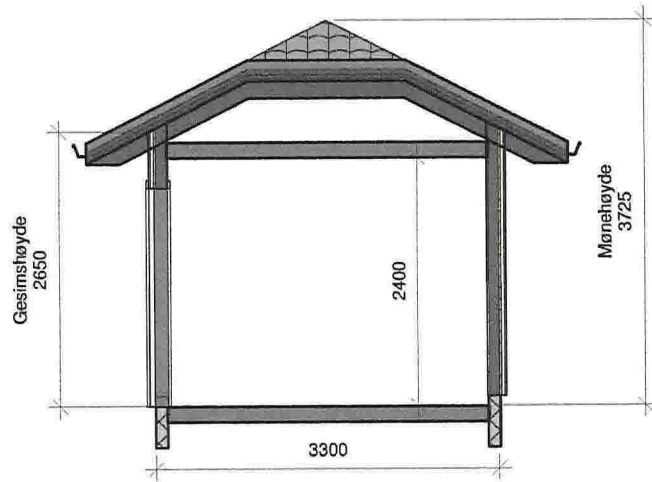


6 Snitt, bod
1 : 50

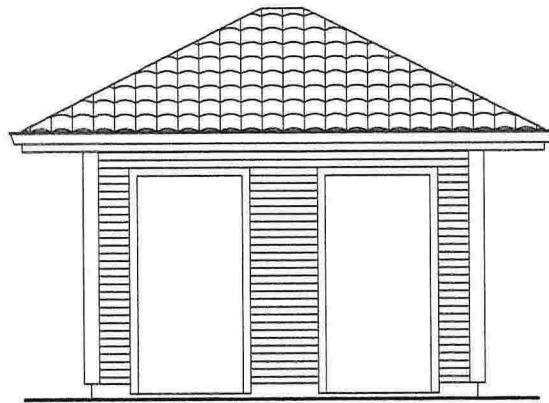


1 Vest
1 : 50

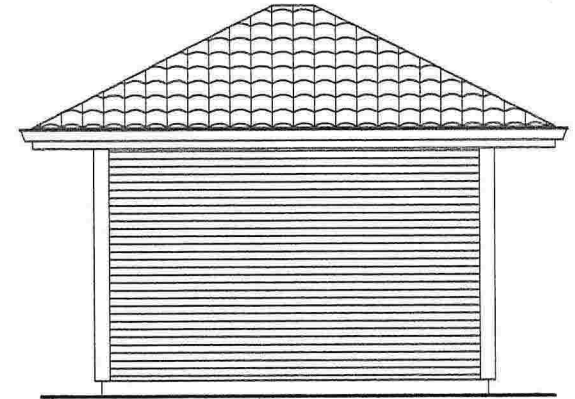


2 Øst
1 : 50

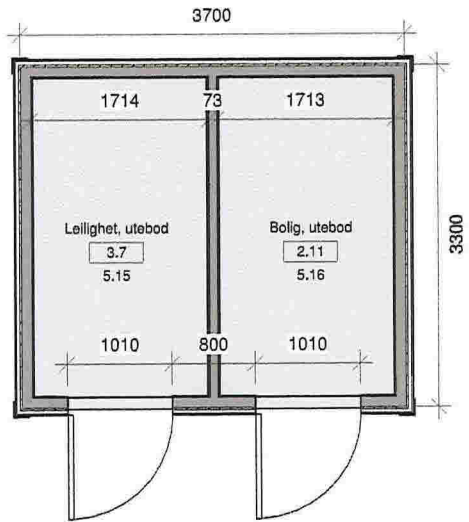

5 Plan, bod
1 : 50

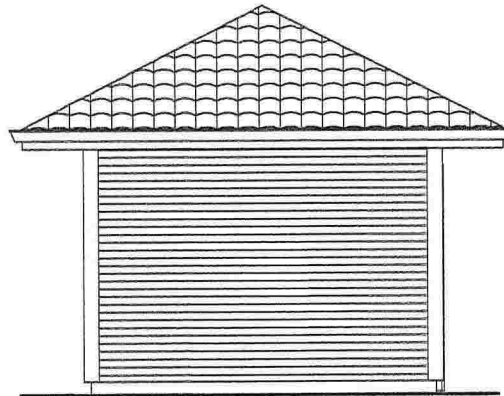

3 Nord
1 : 50

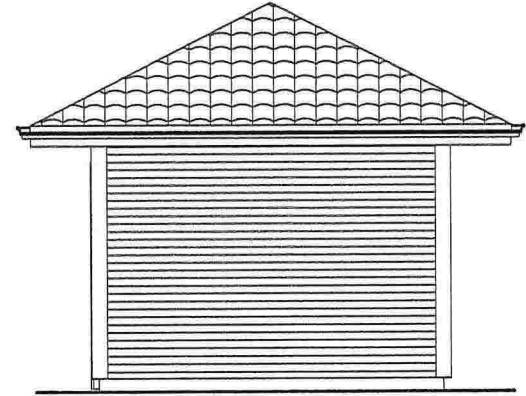


4 Sør
1 : 50

Enebolig med utleiedel	Frittstående bod	Mål 1 : 50 / A3
Gnr 108, Bnr 590, Lindås Lindås kommune P.nr 1320	SØKNAD Marita og Henrik Lindås Hestegjerdet 7, 5955 Lindås	Tegn.nr A325
Arkitekt Mette Kyed Thorson	Sivilarkitekt MNAL Medlem av Arkitektbedriftene Kvalen 16, N-5955 Lindås Tlf +47 901 48 83 mtktho@online.no	Rev J
		Dato 28.4.2014
		Org.nr 987 788 682




BRUKSAREAL (BRA)

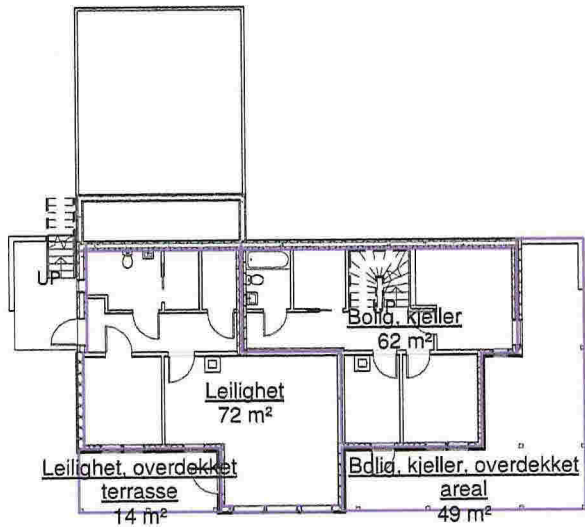

2 1. Plan
1 : 200

Bolig, utv. bod	P-pl. 3
5 m ²	13 m ²
Leilighet, utv. bod	P-pl. 4
5 m ²	13 m ²

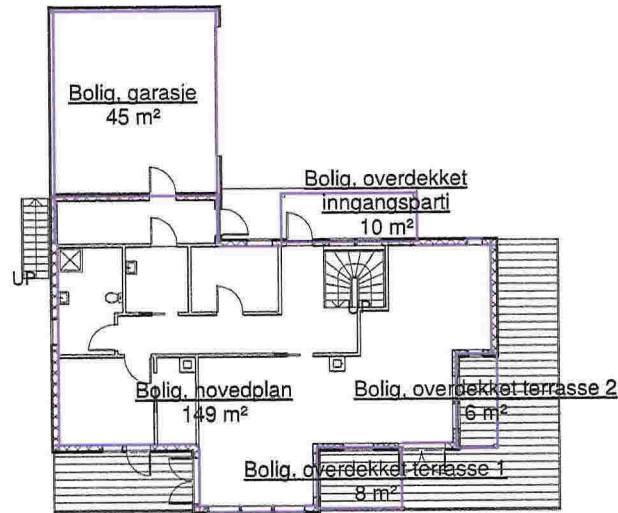


3 2. Plan
1 : 200

Bruksareal BRA		
Navn	Areal	Comments
Bolig, garasje	45 m ²	
Bolig, hovedplan	149 m ²	Oppvarmet
Bolig, kjeller	62 m ²	Oppvarmet
Bolig, kjeller, overdekket areal	49 m ²	
Bolig, overdekket inngangsparti	10 m ²	
Bolig, overdekket terrasse 1	8 m ²	
Bolig, overdekket terrasse 2	6 m ²	
Bolig, utv. bod	5 m ²	
Leilighet	72 m ²	Oppvarmet
Leilighet, overdekket terrasse	14 m ²	
Leilighet, utv. bod	5 m ²	
P-pl. 3	13 m ²	
P-pl. 4	13 m ²	
Grand total: 13	449 m²	

BEBYGDAREAL (BYA)

Bolig, utv. bod	7 m ²
Leilighet, utv. bod	7 m ²

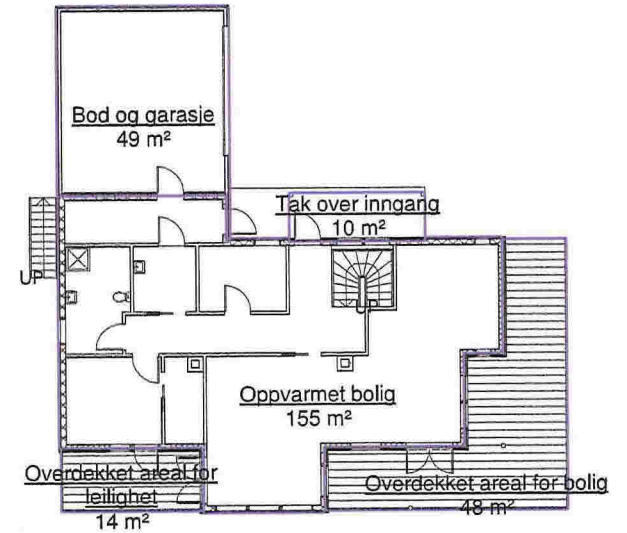



1 2. Plan
1 : 200

Bebyggdareal BYA	
Navn	Areal

Bod og garasje	49 m ²
Bolig, utv. bod	7 m ²
Leilighet, utv. bod	7 m ²
Oppvarmet bolig	155 m ²
Overdekket areal for bolig	48 m ²
Overdekket areal for leilighet	14 m ²
Tak over inngang	10 m ²
Grand total: 7	289 m²

Enebolig med utleiedel	Arealoppstilling	Mål 1 : 200 / A3
Gnr 108, Bnr 590, Lindås	SØKNAD	Tegn.nr A501
Lindås kommune	Marita og Henrik Lindås	Rev J
P.nr 1320	Hestegjerdet 7, 5955 Lindås	Dato 28.4.2014
Arkitekt Mette Kyed Thorson	Sivilarkitekt MNAL Medlem av Arkitektbedriftene Org.nr 987 788 682	
	Kvalen 16, N-5955 Lindås Tlf +47 901 48 83 mktho@online.no	

87

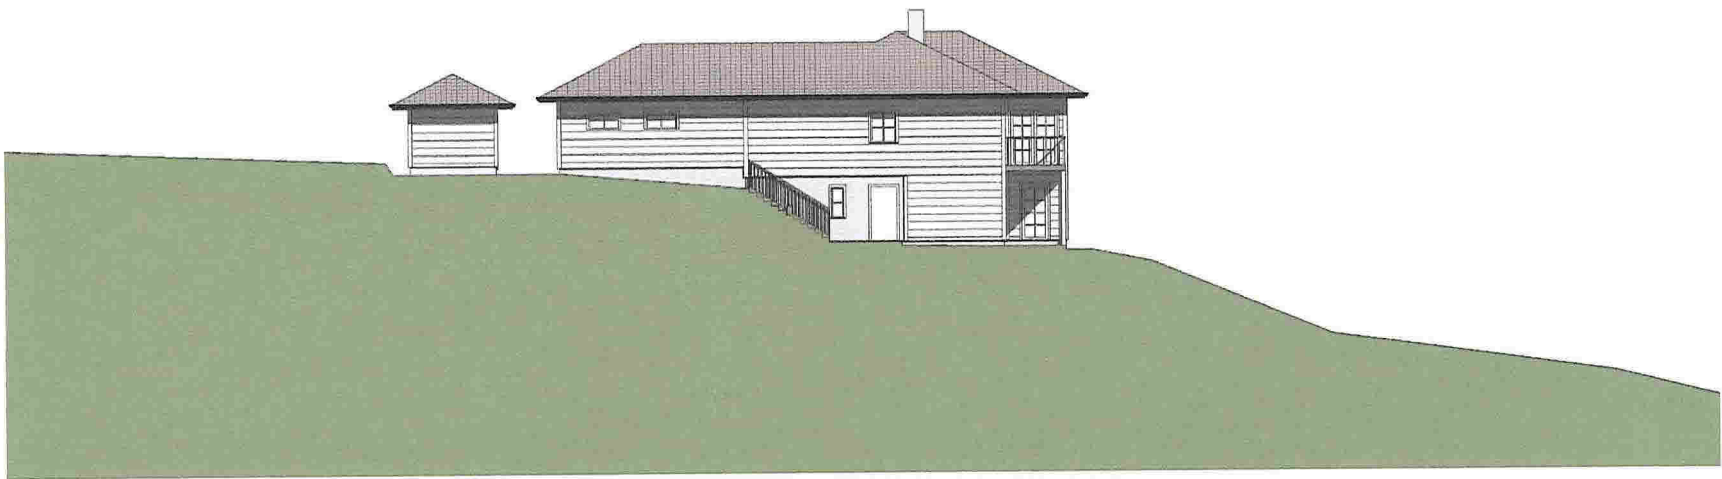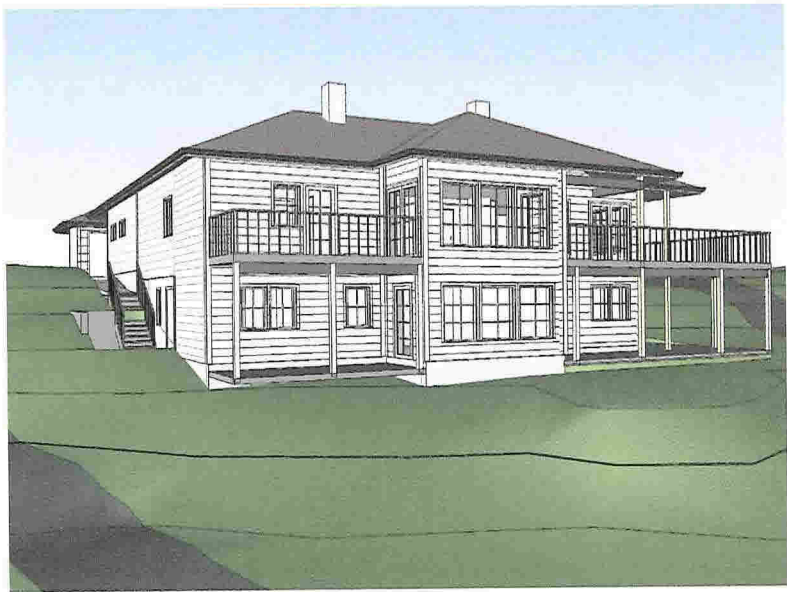

Terrengsnitt
1 : 200

Enebolig Gnr. 108, Bnr. 590, Lindås Lindås kommune P.nr 1320	Terrengsnitt og perspektiver SØKNAD Marita og Henrik Lindås Hestegjørdet 7, 5955 Lindås	Mål 1 : 200 / A3
		Tegn.nr A201
Arkitekt Mette Kyed Thorson Sivilarkitekt MNAL Medlem av Arkitektbedriftene Kvalen 16, N-5955 Lindås Tlf +47 901 48 834 mktho@online.no		Rev K
		Dato 25.5.2014