



FASADE *NORD/VEST*

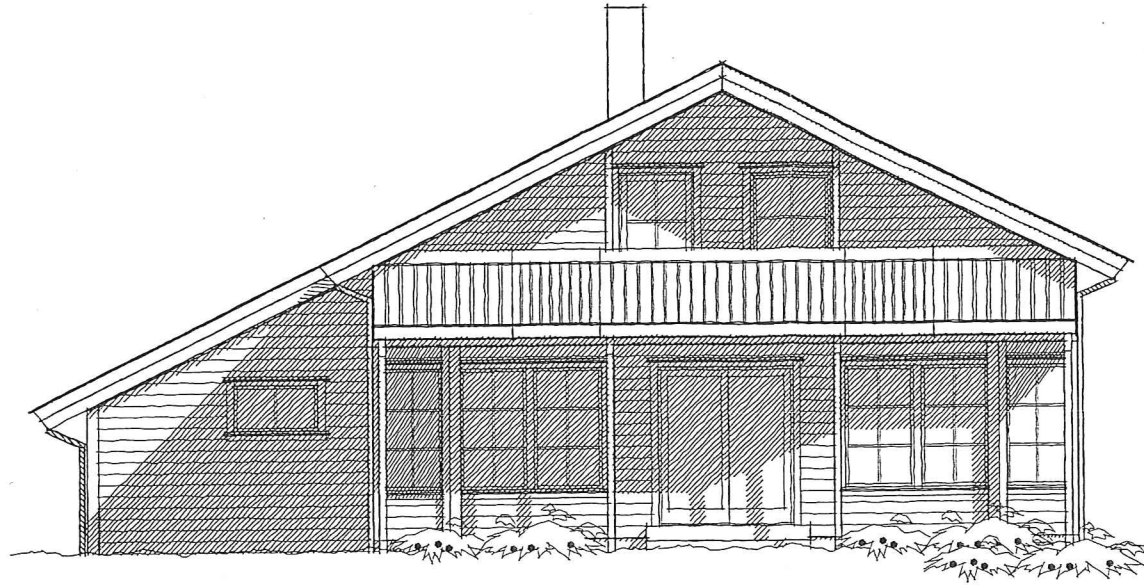


FASADE *SØR/VEST*

HANDSAMA / Godkjent
 DATO 21.01.04 SAK 09104 Gledningsskole
 Sign. *[Signature]* x også dit sek 11/6/03
 For avd. sjef
 Areal og Miljø

LINDÅS KOMMUNE AREAL OG MILJØAVDELINGA	
Arkivkode <i>137/647</i>	
02 FEB 2004	
Ark. saknr. <i>03/728</i>	Løpenr. <i>1708/04</i>
Saksh. <i>SV10</i>	Grad.

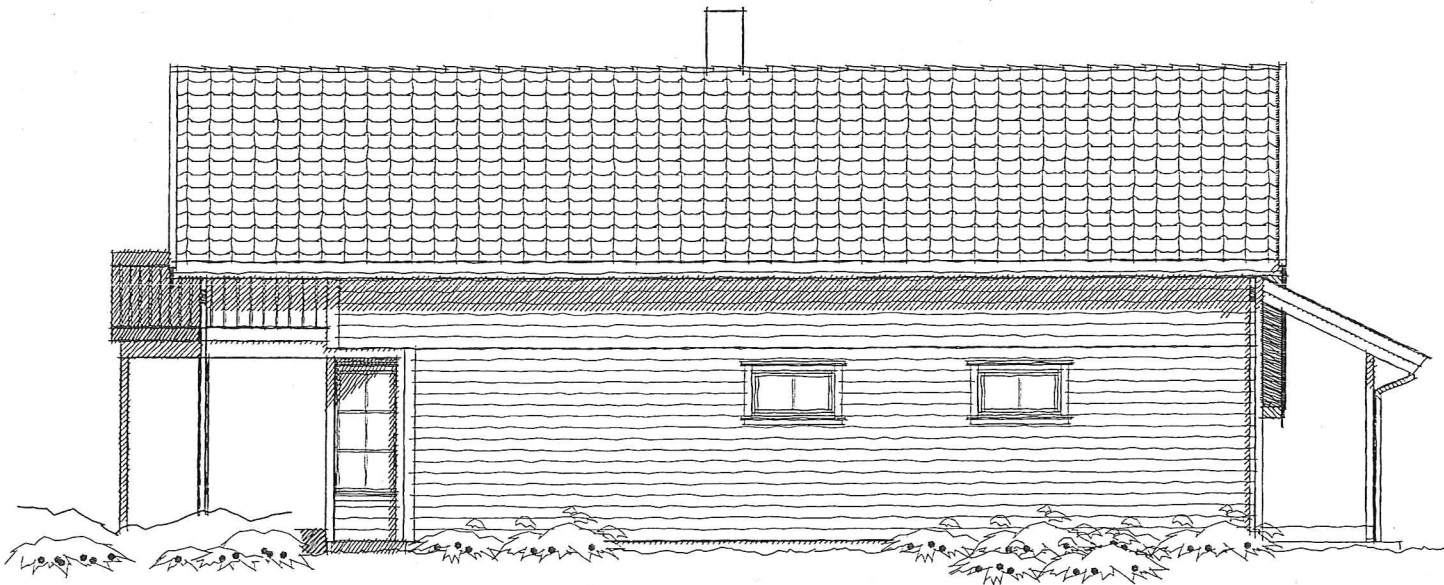

FASADE *SØR/ØST*

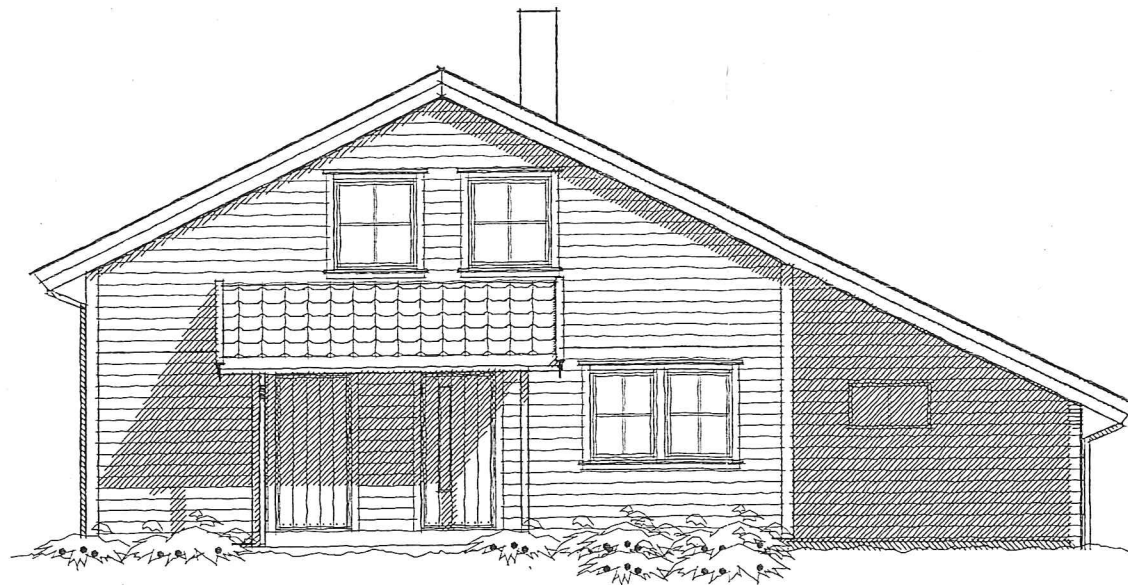

FASADE *NORD/ØST*


Rev.nr. A | Rev.:
 C Carport endret til garasje, utvidet balkong
 B Div. tilpasninger
 A Div. endringer

MH
 28.01.04
 02.04.03
 Kontr.:
 Kontr.:
 Dato: 21.03.03


Byggherre : Magnus Heigesen
 Byggeplass : Ikenberget tomt 54
 Kommune : Lindås
 Mål: 1 : 100 Tegn. M.B. Dato: 21.03.03 Arkiv: 31041DD5
 Denne tegning tilhører Nordbohus AL. Etterligning kfr. lov om åndsverk av 12.5.1961.

Tegning
 FASADER
 Husstype
 SPESIAL
 Nr. **A05+**




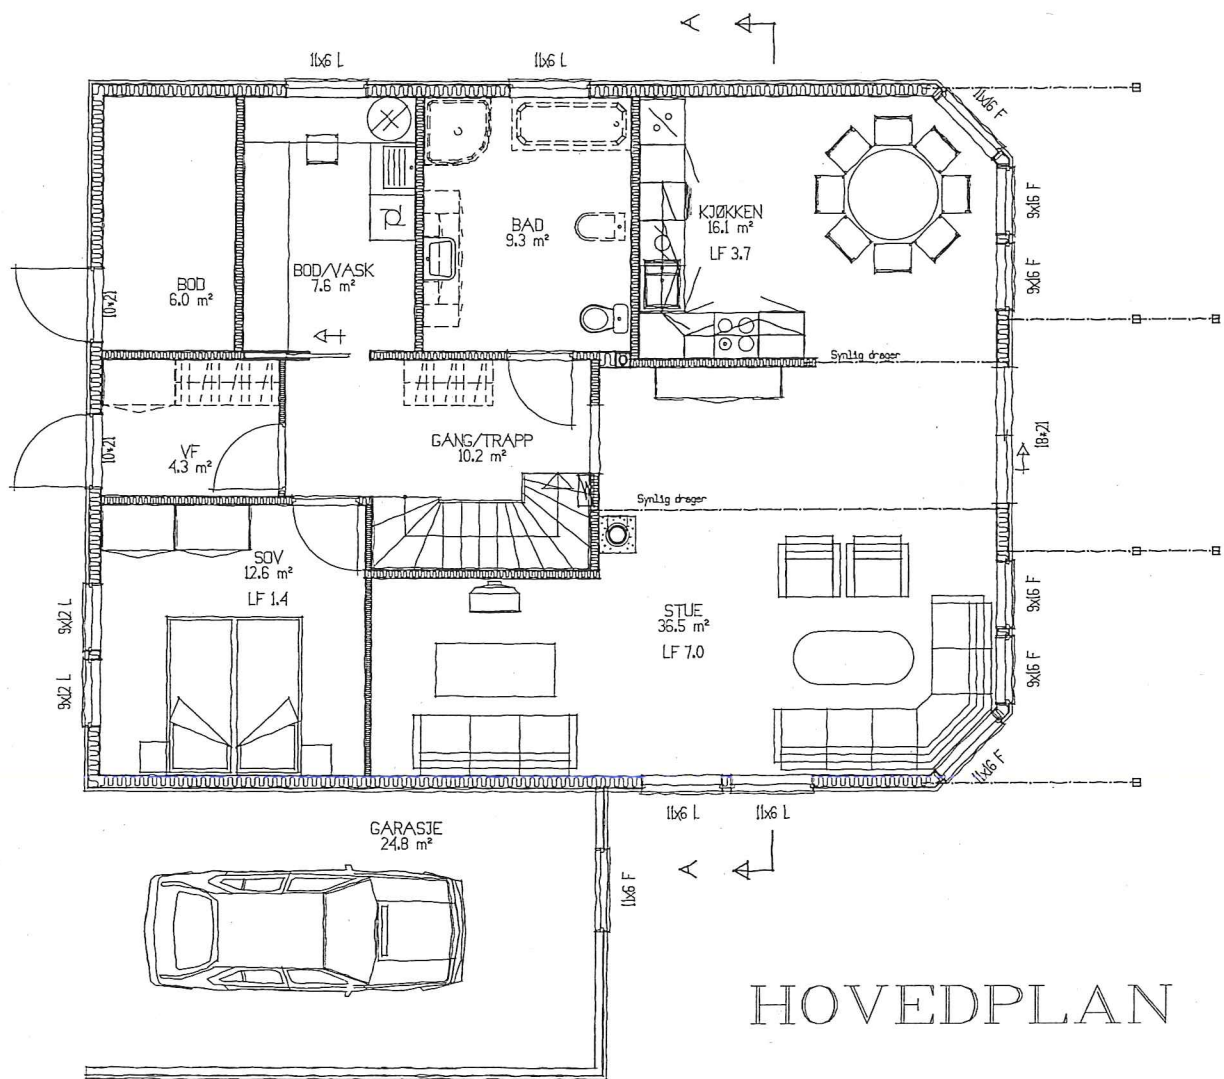

HOVEDPLAN

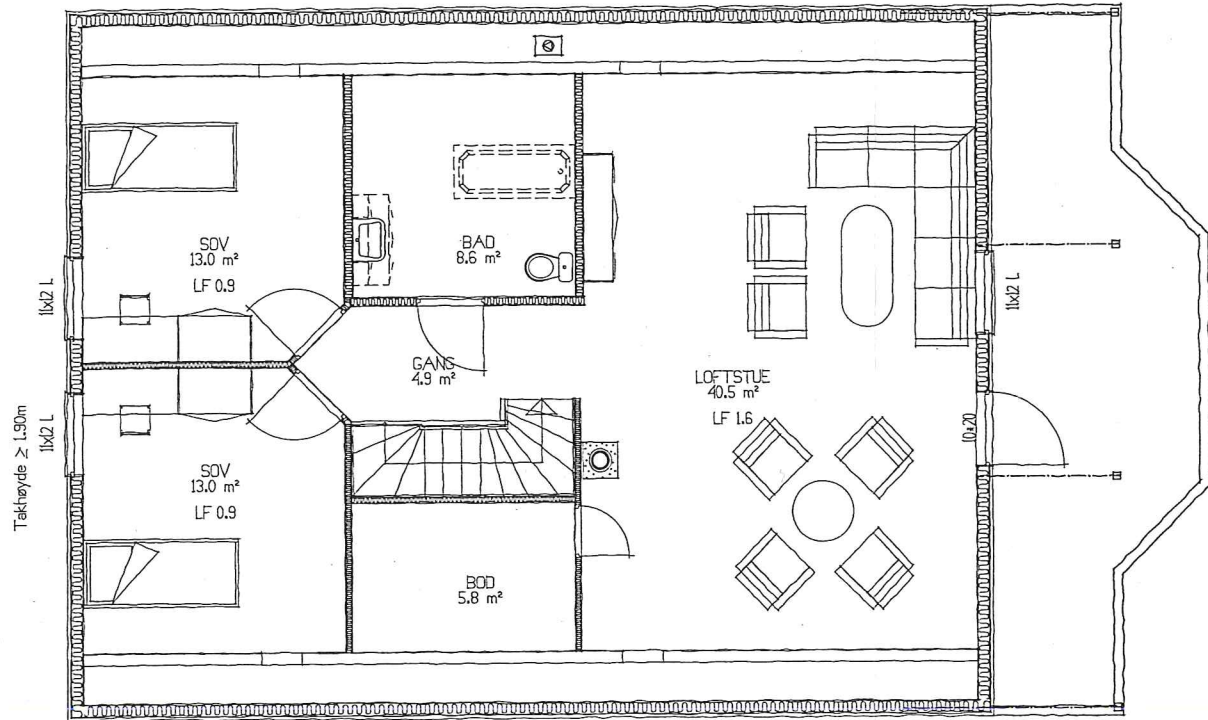

LOFTPLAN

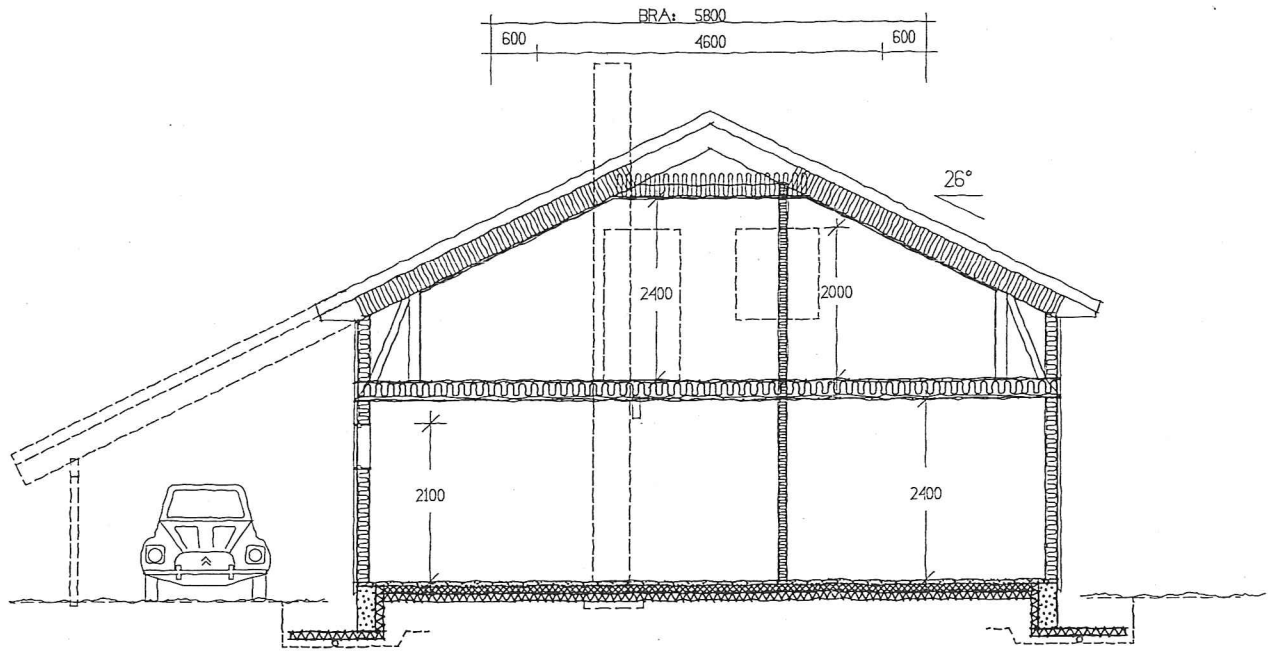

SNITT A-A

LINDÅS KOMMUNE
AREAL OG MILJØAVDELINGA

Arkivkode 137/647

02 FEB 2004

Ark. saksnr. 03/728
Saksh. SVTO

Løpenr. 1708/04
Grad. /

AREALER	BRA	BRA-K	BA
Sokkel/Kjeller			
Hovedplan	106.7	100.5	104.2
Loftplan	69.5	69.5	4.7
SUM	176.2	170.0	145.9
Loft-bredde ved 1,9m høyde	: 4.600		
Bebygd areal, BYA	: 0.0		

C Carport endret til garasje, utvidet balkong
B Div. tilpasninger
A Rev.: Div. endringer



Hustype
SPESIAL

Tegning
PLAN, SNITT

Byggherre : Magnus Helgesen
Byggeplass : Ikenberget tomt 54
Kommune : Lindås

Mål: 1 : 100 Tegn. M.B. Arkiv: 31041005
Date: 21.03.03

Tegn.: M.B. M.B. Date: 31.03.03
MH 28.01.04
MH 02.04.03
Kontr.: Date: 21.03.03

Nr. A01+

Romareal på loft er målt helt ut til kneveggene