


D1

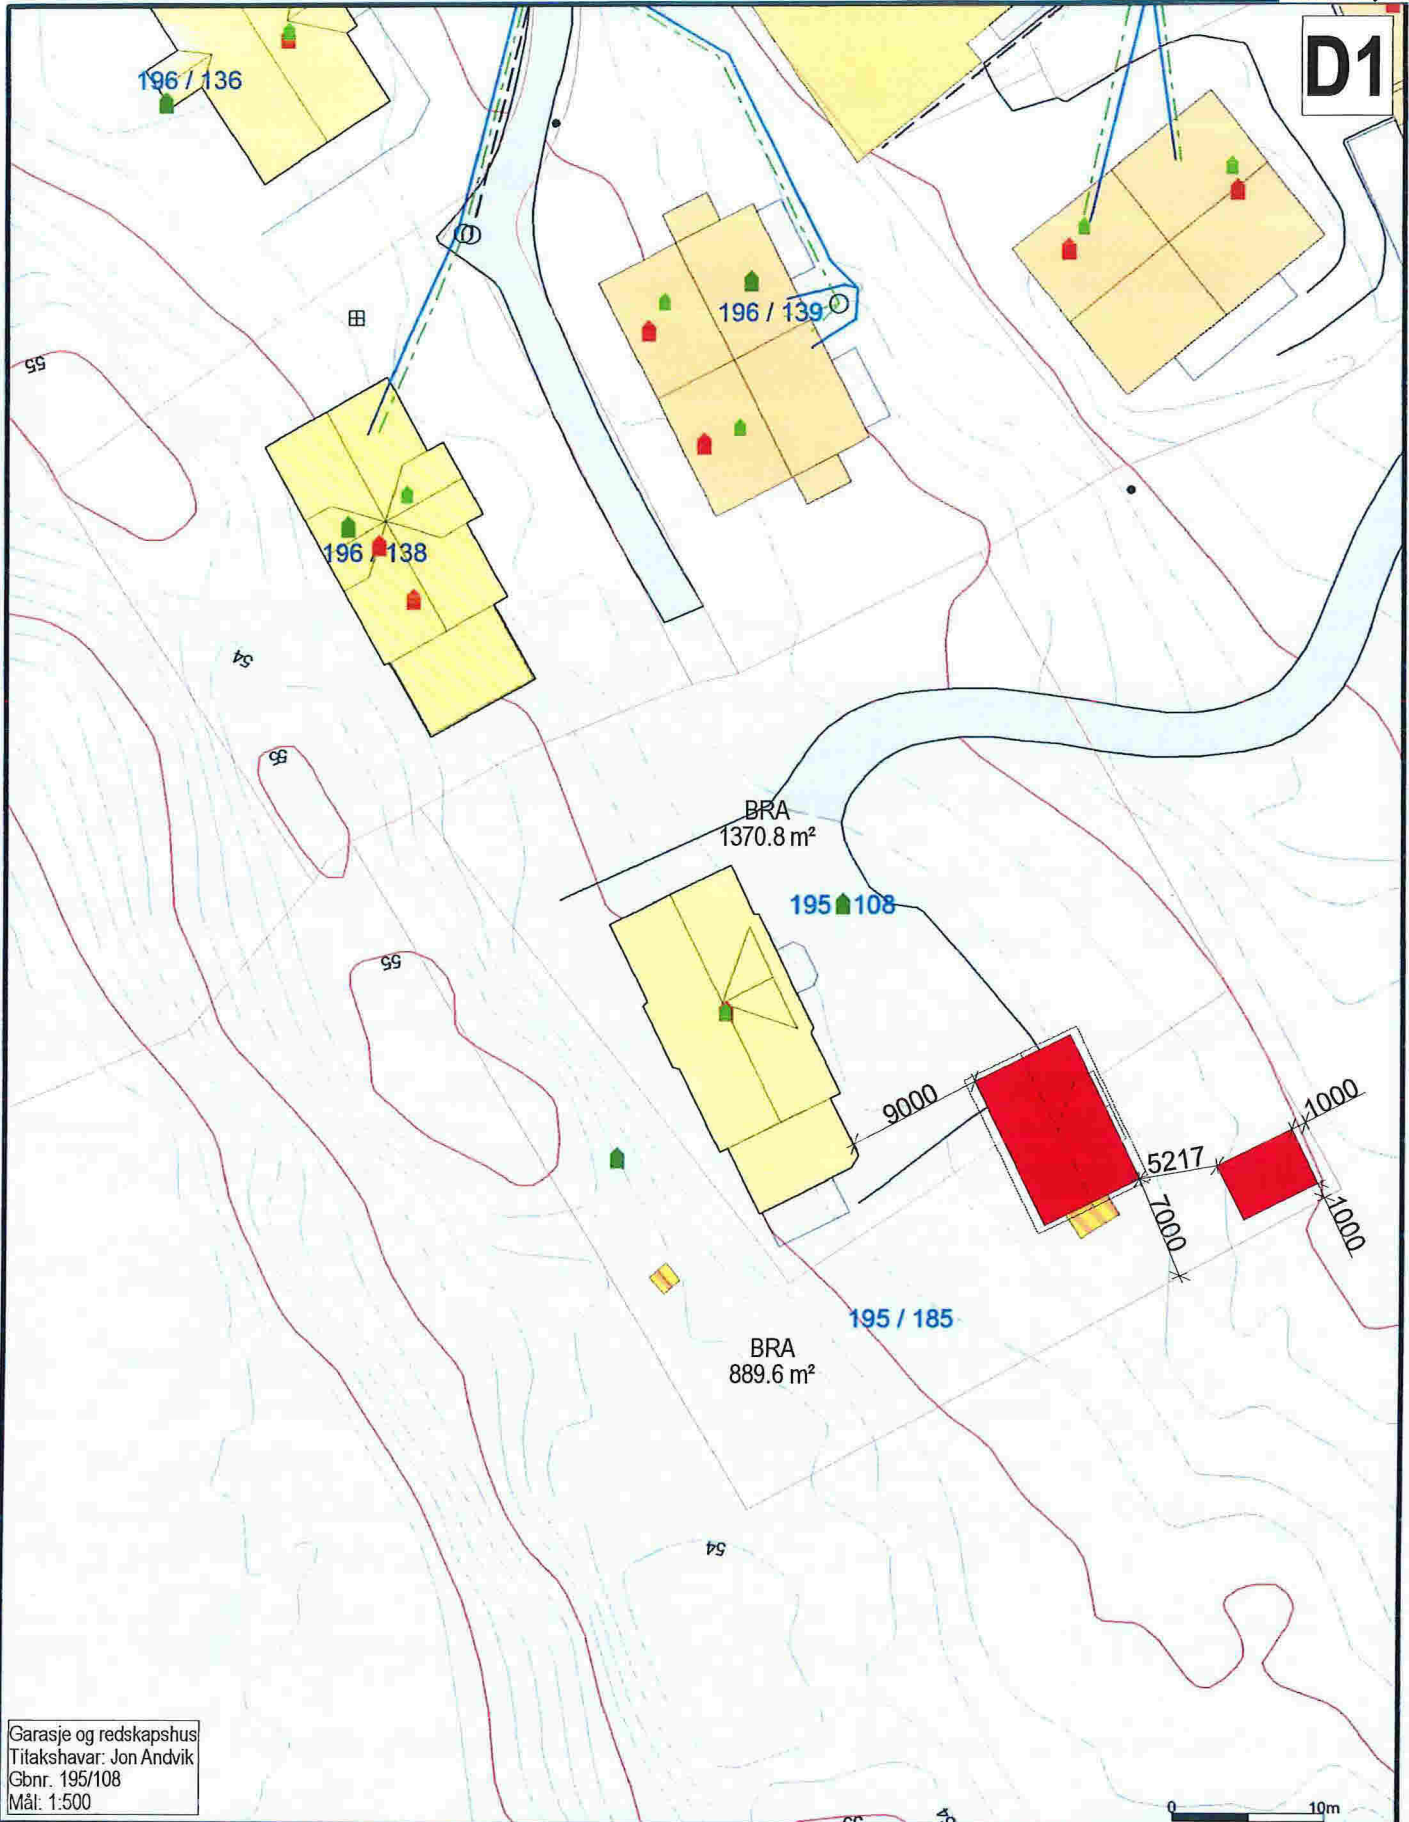

Garasje og redskapshus
Titakshavar: Jon Andvik
Gbnr. 195/108
Mål: 1:500

	Avlop felles		Drensledning		Overvann		Pumpeledning spillvann		Pumpeledning vann		Spillvann		Vannledning		Udefinert grenser				
	Terengulvte grense		Konstruert grensepunkt		Industri lager		Andre bygg		Bolig		Bustad m/leilighet		Våningshus		Storre bustader		Hytte/feriehuis		Garasje/utlus



Lindås kommune
Byggesaksavdeling



Dato: 2016.03.08

Sign: likn

Målestokk
1:500

Belggenhet og høyder må oppfattes som orienterende.