

14/5173

10-June-2014

SØKNAD OM OM TILKOPLING OG  
UTFØRING AV SANITÆRANLEGG

Eg / vi søker med dette om løyve til tilkopling og utføring av sanitæranlegg i medhald av gjeldande avgiftsføresegner og reglement for sanitæranlegg.			
Til Teknisk etat i LINDÅS KOMMUNE			
Byggjeplass/eigedom, adresse TRÆLANDSVEGEN		Matr. nr.	Gnr.
		89	Bnr.
			29
Eigar/festar av eigedom og sanitæranlegg Frode Herland, Jan B Methlie Herland Vibeke Margrethe Herland		Adresse TRÆLAND	
Ansvarshavande rørleggar LINDÅS VVS N.T AS			
Type bygg (sett x)			
<input type="checkbox"/> Boligbygg	<input type="checkbox"/> Forretnings-/kontorbygg	<input type="checkbox"/> Industribygg	
<input type="checkbox"/> Skole/forsamlingshus	<input checked="" type="checkbox"/> Annan bygning	HYTTE	
Type arbeid (sett x)			
<input checked="" type="checkbox"/> Nyanlegg	<input type="checkbox"/> Omlegging	<input type="checkbox"/> Anna arbeid	
<input checked="" type="checkbox"/> Vatninstallasjonar	<input checked="" type="checkbox"/> Utvendig installasjon -avløp		
<input type="checkbox"/> Vatninstallasjonar innvendig	<input type="checkbox"/> Innvendig installasjon -avløp		
<p>Installasjonsarbeida vil bli utført i medhald av gjeldande lover, føresegner og reglement, eventuelt med dei endringar som måtte bli gitt ved installasjon.</p> <p>Som eigar av anlegg/eigedom vil eg rette meg etter dei til ein kvar tid gjeldande sanitær- og avgiftsføresegner.</p>			
Stad Mongstad	Dato 02.06.14	Stad Mongstad	Dato 02.06.14
Underskrift av eigar for Jan Herland Nils-Arne Trøeland		Underskrift av ansvarshavande rørleggar Nils-Arne Trøeland	
<p>FOR KOMMUNEN SI HANDSAMING AV SØKNADEN – IKKJE SKRIV HER!</p>			
Vedtak			
<input type="checkbox"/> Søknaden er godkjend på følgjande vilkår:		<input type="checkbox"/> Søknaden er ikkje godkjend fordi:	
Stad		Dato	
Underskrift			
Anlegget er godkjend			
Stad		Dato	
Underskrift			


Vatnforsyning			
Stikkledning –	Dim. i mm 40/32	Materiale pe	Trykkklasse pn10
Reduksjonsventil	<input type="checkbox"/> Ja <input checked="" type="checkbox"/> Nei	Trykkforsterking	<input type="checkbox"/> Ja <input checked="" type="checkbox"/> Nei
Sil/filteranlegg	<input type="checkbox"/> Ja <input checked="" type="checkbox"/> Nei	Vatnmålar	<input type="checkbox"/> Ja <input checked="" type="checkbox"/> Nei
Anna utstyr	<input checked="" type="checkbox"/> Ja <input type="checkbox"/> Nei	Tilbakeslagsventil	
Avløp	<input type="checkbox"/> Fellessystem	<input type="checkbox"/> Dobbeltssystem	
Fellesledning	Dim. i mm 110MM	Materiale PP	Trykkklasse SN8
Ledning for spillvatn	Dim. i mm 110 MM	Materiale PP	Trykkklasse SN8
Ledning for overvatn	Dim. i mm	Materiale	Trykkklasse
Slamavskiljar	<input type="checkbox"/> Ja <input type="checkbox"/> Nei	Våtvolum i m <sup>3</sup>	Antall kummar
Anna rensiltak/-utstyr	<input checked="" type="checkbox"/> Ja <input type="checkbox"/> Nei	Kva slag MINIRENSEANLEGG FD5 PEH	
Areal m.m.			
Areal på bygget/tilbygget	Brutto golvflate i m <sup>2</sup>	Leigeareal (boligbygg) i m <sup>2</sup>	Avgiftspliktig tilleggsareal i m <sup>2</sup>
Opparbeidd hageareal	Areal i m <sup>2</sup>	Symjebaseng	Volum i m <sup>3</sup>
Vasskiosett	<input checked="" type="checkbox"/> Ja <input type="checkbox"/> Nei		
Teikningar vedlagt			
<input checked="" type="checkbox"/> Situasjonsplan	<input type="checkbox"/> Kjellarplan	Oppgi antall	
<input type="checkbox"/> Installasjonsteikning	<input type="checkbox"/> Etasjeplan	Oppgi kva slag	
<input checked="" type="checkbox"/> Andre teikningar	TEGNINGER AV RENSEANLEGG		
Tinglyste erklæringar vedlagt			
<input type="checkbox"/> Løyve til å leggje og vedlikehalde ledningar, kummar m.v. på andre sin eigedom			
<input type="checkbox"/> Solidarisk ansvar for eigarar av felles ledningar			
<input type="checkbox"/> Rett og plikt til nødvendig service av pumpeanlegg, maskinelt utstyr m.m.			
<input type="checkbox"/> Rett for kommunen til å krevje provisorisk anlegg sett ut av funksjonen ved tilknytting til offentleg ledningsnett			
<input type="checkbox"/> Andre forhold <input type="checkbox"/> Kva slag			
Søknad om deispensasjon (oppgi grunn)			
Andre opplysningar (bruk om nødvendig baksida av blanketten)			

**Tilleggsopplysningar**

[Empty blue box for additional information]

**Situasjonsplan (kartskisse i målestokk) for utvendige anleggsdelar.**

Utvendig stoppventil, tilkoplingsstad, kummar m.v. skal visast og målsettast nøyaktig.  
Rørdimensjonar skal førast på, også for offentlege ledningar.  
Stuasjonsplanen er vist på pålimte kartkopi.

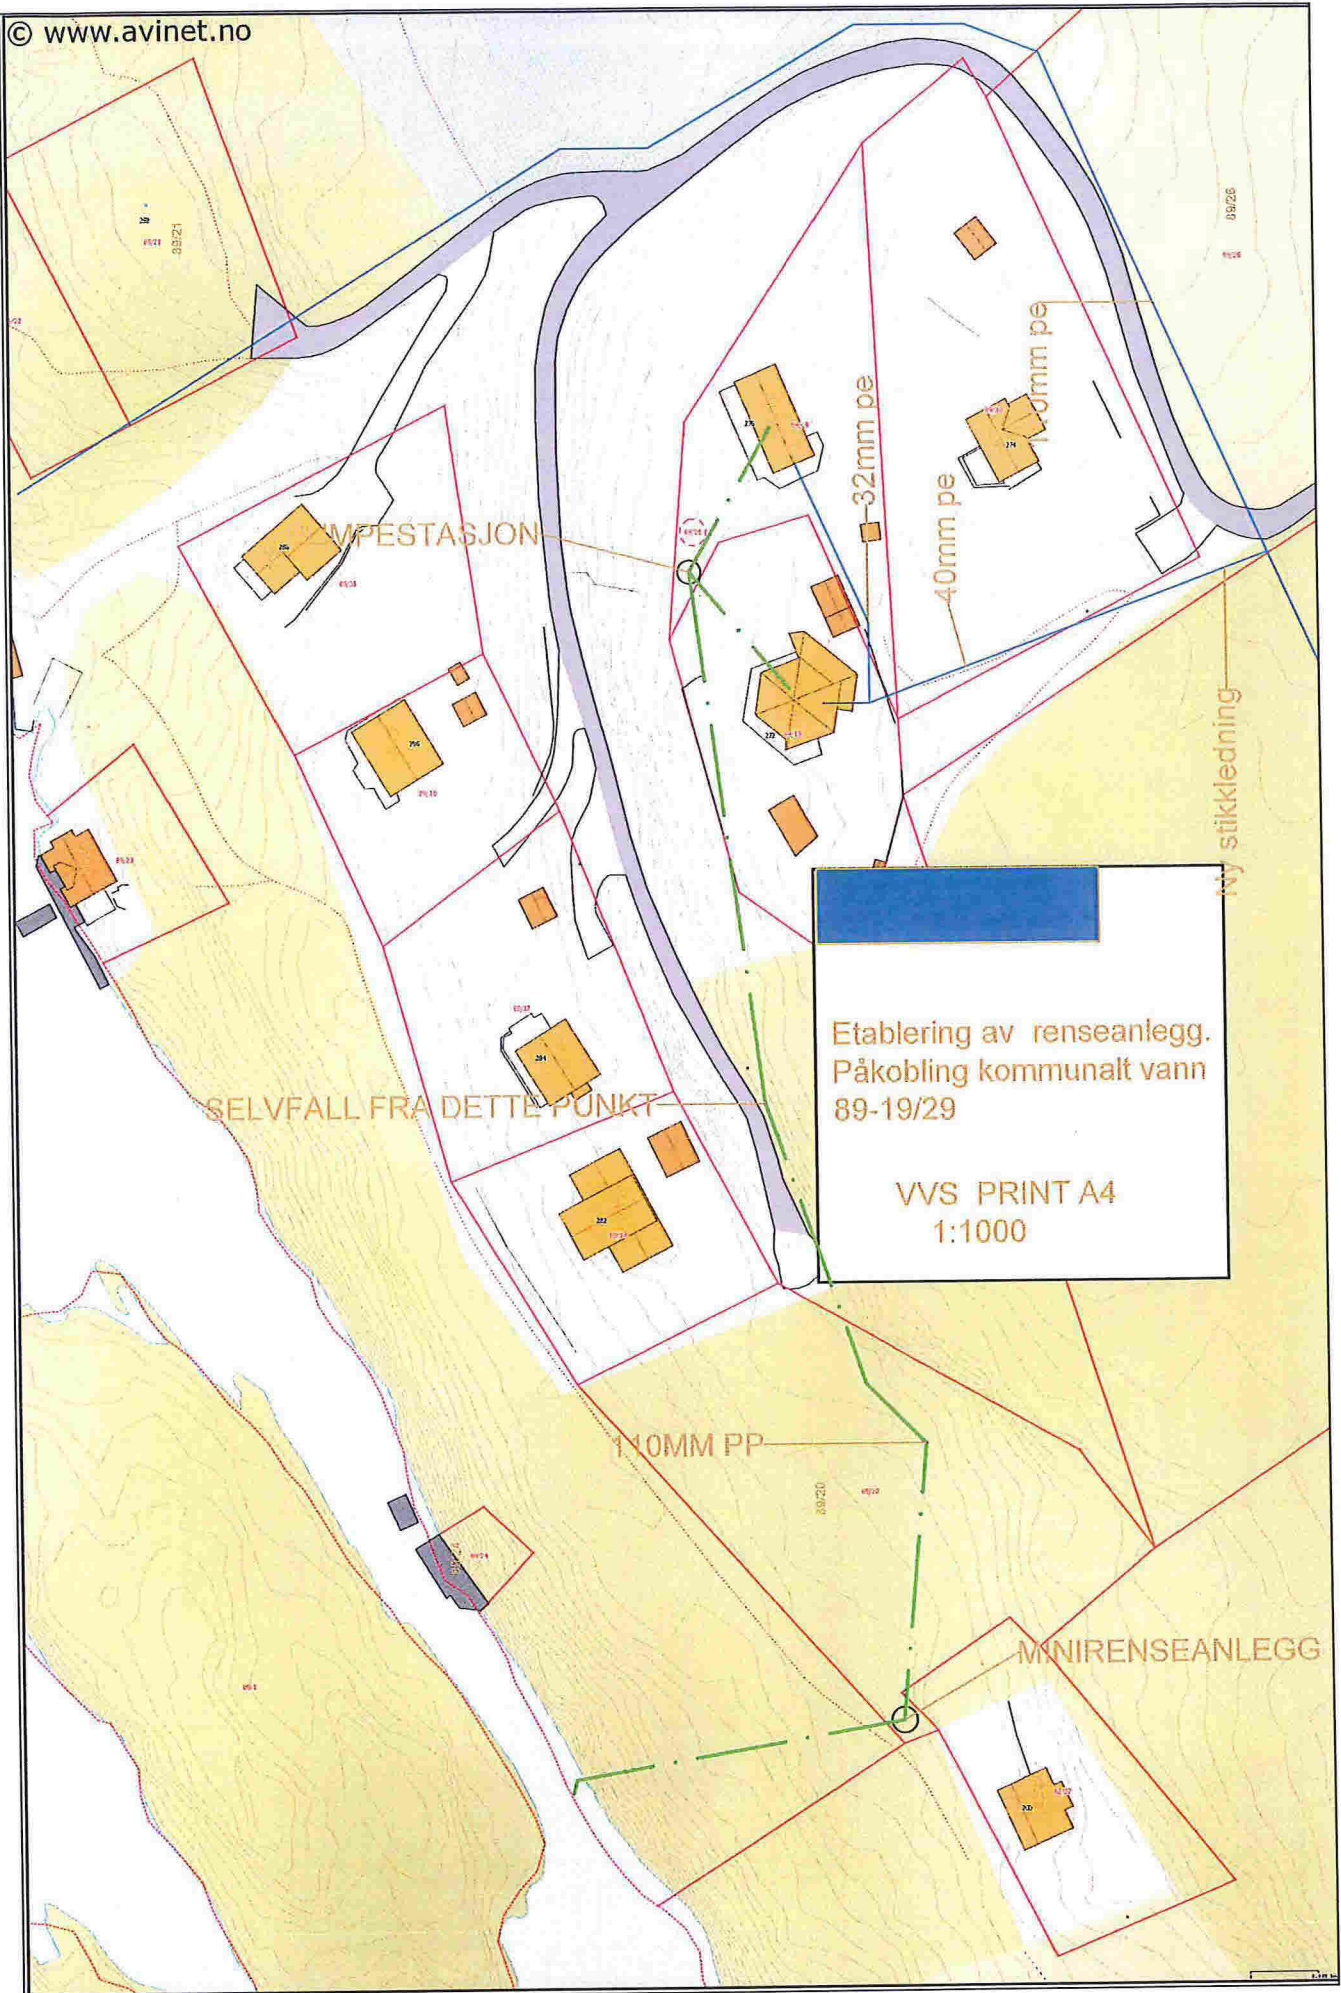

Etablering av renseanlegg.  
Påkobling kommunalt vann  
89-19/29

VVS PRINT A4  
1:1000

MINIRENSEANLEGG

110MM PP

32mm pe

40mm pe

40mm pe

ny stikkledning

KAMPSTASJON

SELVFALL FRA DETTE PUNKT

89/26

89/21

89/20

89/1

89/2