


Ⓔ

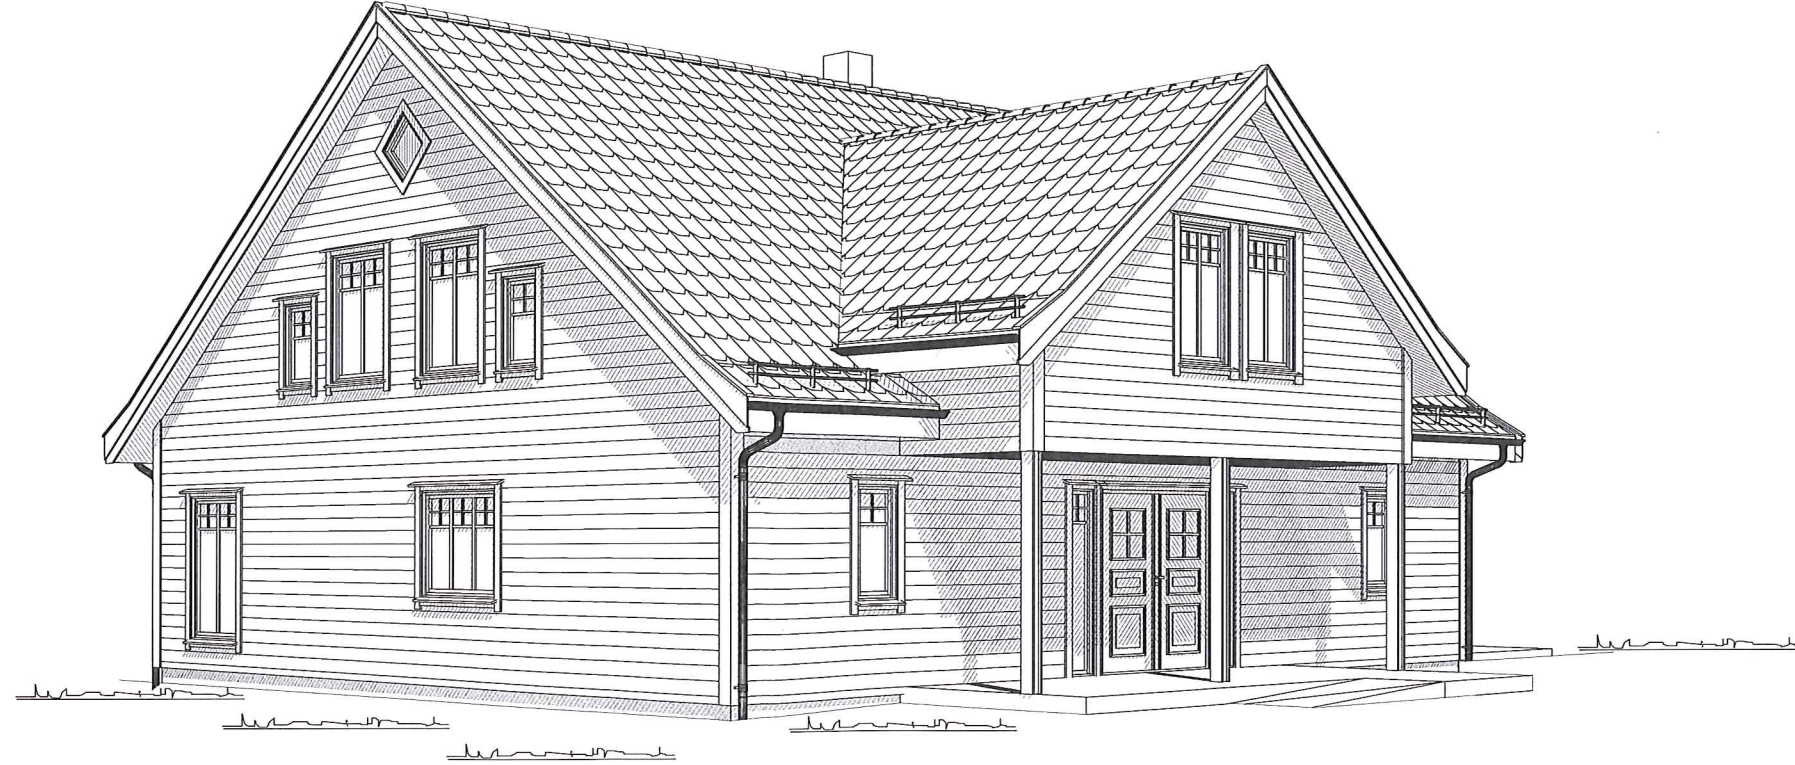

A 03.01.2017 AR Endre planløsning 2. etg, flytte vindu 1. etg
Rev. Dato: Sign. Beskrivelse:

**BYGGESØKNADSTEGNINGER
PERSPEKTIVER**

TILTAKSHAVER:
Kenneth & Malene Vabø
Vabø
Lindås Kommune

TILTAK:
ENEBOLIG
Vabø
Lindås Kommune

G.NR.: B.NR.
102 132

LEVERANDØR:
REKNES BYGGJEVARER LL
MAAFJORDVEGEN 187
5986 HOSTELAND

ANSVALIG PROSJEKTERENDE:
REKNES BYGGJEVARER LL



MÅL: 1:1170-16
PROSJEKT DAKARKAS:

INT. PROSJEKT: 12.12.2016
DATO:

ORG. NR: 915354424
TEGNER: AR
ARK:

www.mundus.no
507



TEGNINGEN MÅ IKKE KOPIERES ELLER BENYTTES VED UTFØRELSE AV ARBEIDERJUTEN MEDVIRKING FRA REKNES BYGGJEVARER LL
TEGNINGEN ER IKKE ØYDIDIG UTEN KVALITETSSIKRINGSSYSTEMET TIL REKNES BYGGJEVARER LL

E



Fasade 1
NORD



Fasade 2
VEST

A 03.01.2017 AR Endre planløsning 2.etg, flytte vindu 1.etg

Rev. Date: Sign. Beskrivelse:

BYGGESØKNADSTEGNINGER
FASADE 1 OG 2

TILTAKSHAVER:
Kenneth & Malene Vabø
Vabø
Lindås Kommune

TILTAK:
ENEBOILIG
Vabø
Lindås Kommune

G.NR: B.NR:
102 132

LEVERANDØR:
REKNES BYGGJEVARER LL
MASFJORDVEGEN 187
5986 HOSTELAND

ANSVALLIG PROSJEKTERENDE:
REKNES BYGGJEVARER LL



MÅL: 1:100
PROSJEKT
DAKARKAS: 1170-16

INT. PROSJEKT:
12.12.2016
TEGNER: AR
ORG. NR: 915354424

www.mundus.no
ARK: 501



TEGNINGEN MÅ IKKE KOPIERES ELLER BENYTTES VED UTFØRELSE AV ARBEIDERUTEN MEDVIRKING FRA REKNES BYGGJEVARER LL
TEGNINGEN ER IKKE GYLDIG UTEN KVALITETSSIKRINGSSYSTEMET TIBEKNES BYGGJEVARER LL

⑤



Fasade 4
ØST



Fasade 3
SØR

A 03.01.2017 AR Endre planløsning 2.etg, flytte vindu 1.etg
Rev. Dato: Sign. Beskrivelse:

**BYGGESØKNADSTEGNINGER
FASADE 3 OG 4**

TILTAKSHAVER:
Kenneth & Malene Vabø
Vabø
Lindås Kommune

TILTAK:
ENEBOLIG
Vabø
Lindås Kommune

G.NR.: 102
B.NR.: 132

LEVERANDØR:
REKNES BYGGJEVARER LL
MASFJORDVEGEN 187
5986 HOSTELAND

ANSVALIG PROSJEKTERENDE:
REKNES BYGGJEVARER LL

TEGNINGEN MÅ IKKE KOPIERES ELLER BENYTTES VED UTFØRELSE AV ARBEIDET UTEN MEDVIRKNING FRA REKNES BYGGJEVARER LL
TEGNINGEN ER IKKE ØYDLIG UTEN KVALITETSSIKRINGSYSTEMET TIL REKNES BYGGJEVARER LL



MÅL: 1:100
PROSJEKT DOKUMENTASJON: 1170-16



DATE: 12.12.2016
INT. PROSJEKT:

TEGNER: AR
ORG. NR: 915354424

WWW: www.mundus.no
ARK: 502



⑤

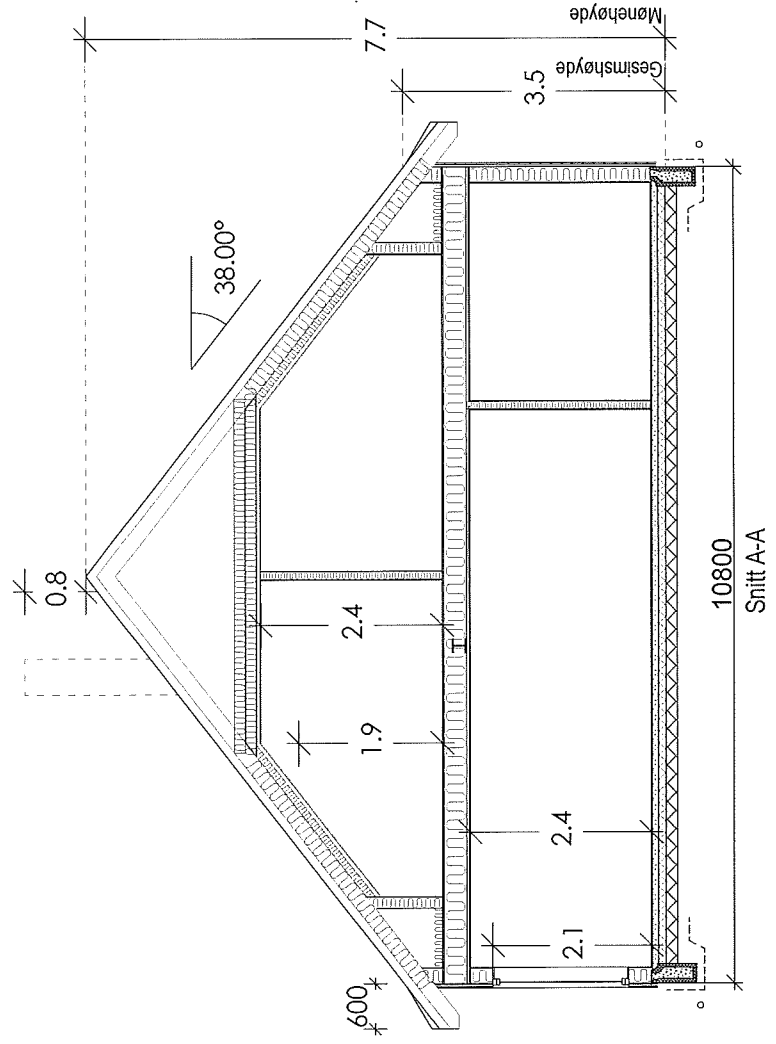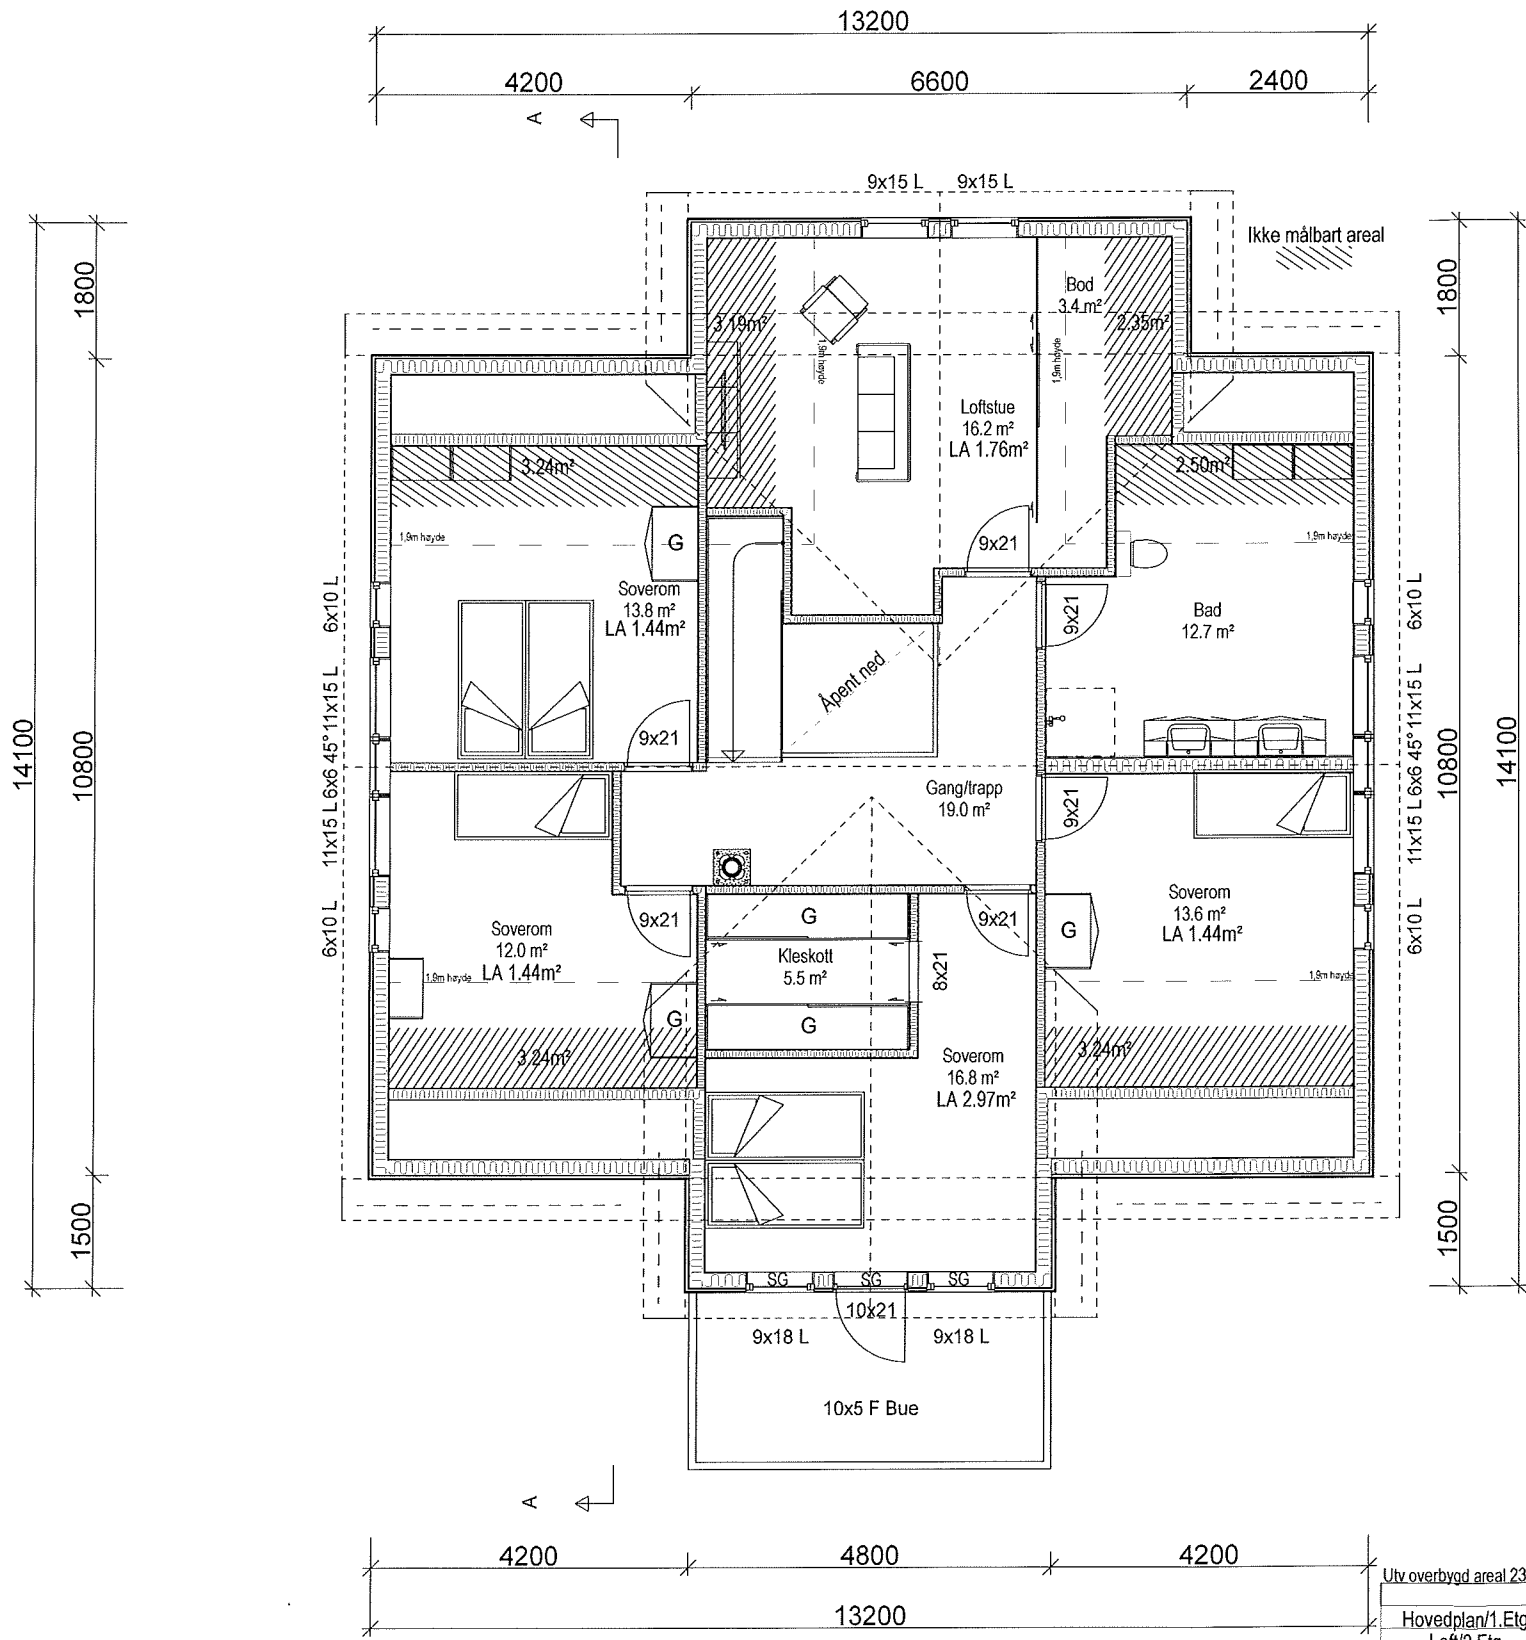

Rev.	Date:	Sign.	AR	03.01.2017	AR	03.01.2017	AR	03.01.2017	AR	03.01.2017	
A											
Utv overbygd areal 23.3m ²											
			BRA	Av BRA åpne areal	BYA	Av BYA åpne areal	Omkr. 1.etg.	BTA	Oppvarmet Volum	PRIVAT P-SOM	SEKULØRER S-SOM
			Hovedplan/1.Etg	139.2 m ²			51m	152.9 m ²	334.08m ³	139.2m ²	
			Loft/2.Etg	118.1 m ²				165.0 m ²	269.93m ³	114.4m ²	3.7m ²
			Hele Bygget	257.3m ²	175.1 m ²		51m	317.7 m ²	604.01m ³	253.6 m ²	3.7 m ²

Må ha frittstående sporstøt på min 5m².

BYGGESØKNADSTEGNINGER
LOFT OG SNITT

TILTAKSNAVNER: Kenneth & Malene Vabø
Vabø Lindås Kommune

TILTAKSNUMMER: 102 132

LEVERANDØR: REKNES BYGGJEVARER LL
MASFJORDVEGEN 187
5986 HOSTELAND

PROSJEKT DOKUMENTASJON: 1170-16

MALE: 1:100

INT. PROSJEKT: 12.12.2016

ORG. NR.: 915354424

ARK: www.mundus.no

505


REKNES BYGGJEVARER LL

Endre planløsning 2.etg, flytte vindu 1.etg

ANSVALIG PROSJEKTERENDE: REKNES BYGGJEVARER LL

TEGNINGEN ER IKKE KOPIERES ELLER BENYTTES VED UTFØRELSE AV ARBEIDERUTEN MED VIRKNING FRA REKNES BYGGJEVARER LL. TEGNINGEN ER IKKE GYLDIG UTEN KVALITETSSIKRINGSSYSTEMET TREKNES BYGGJEVARER LL.



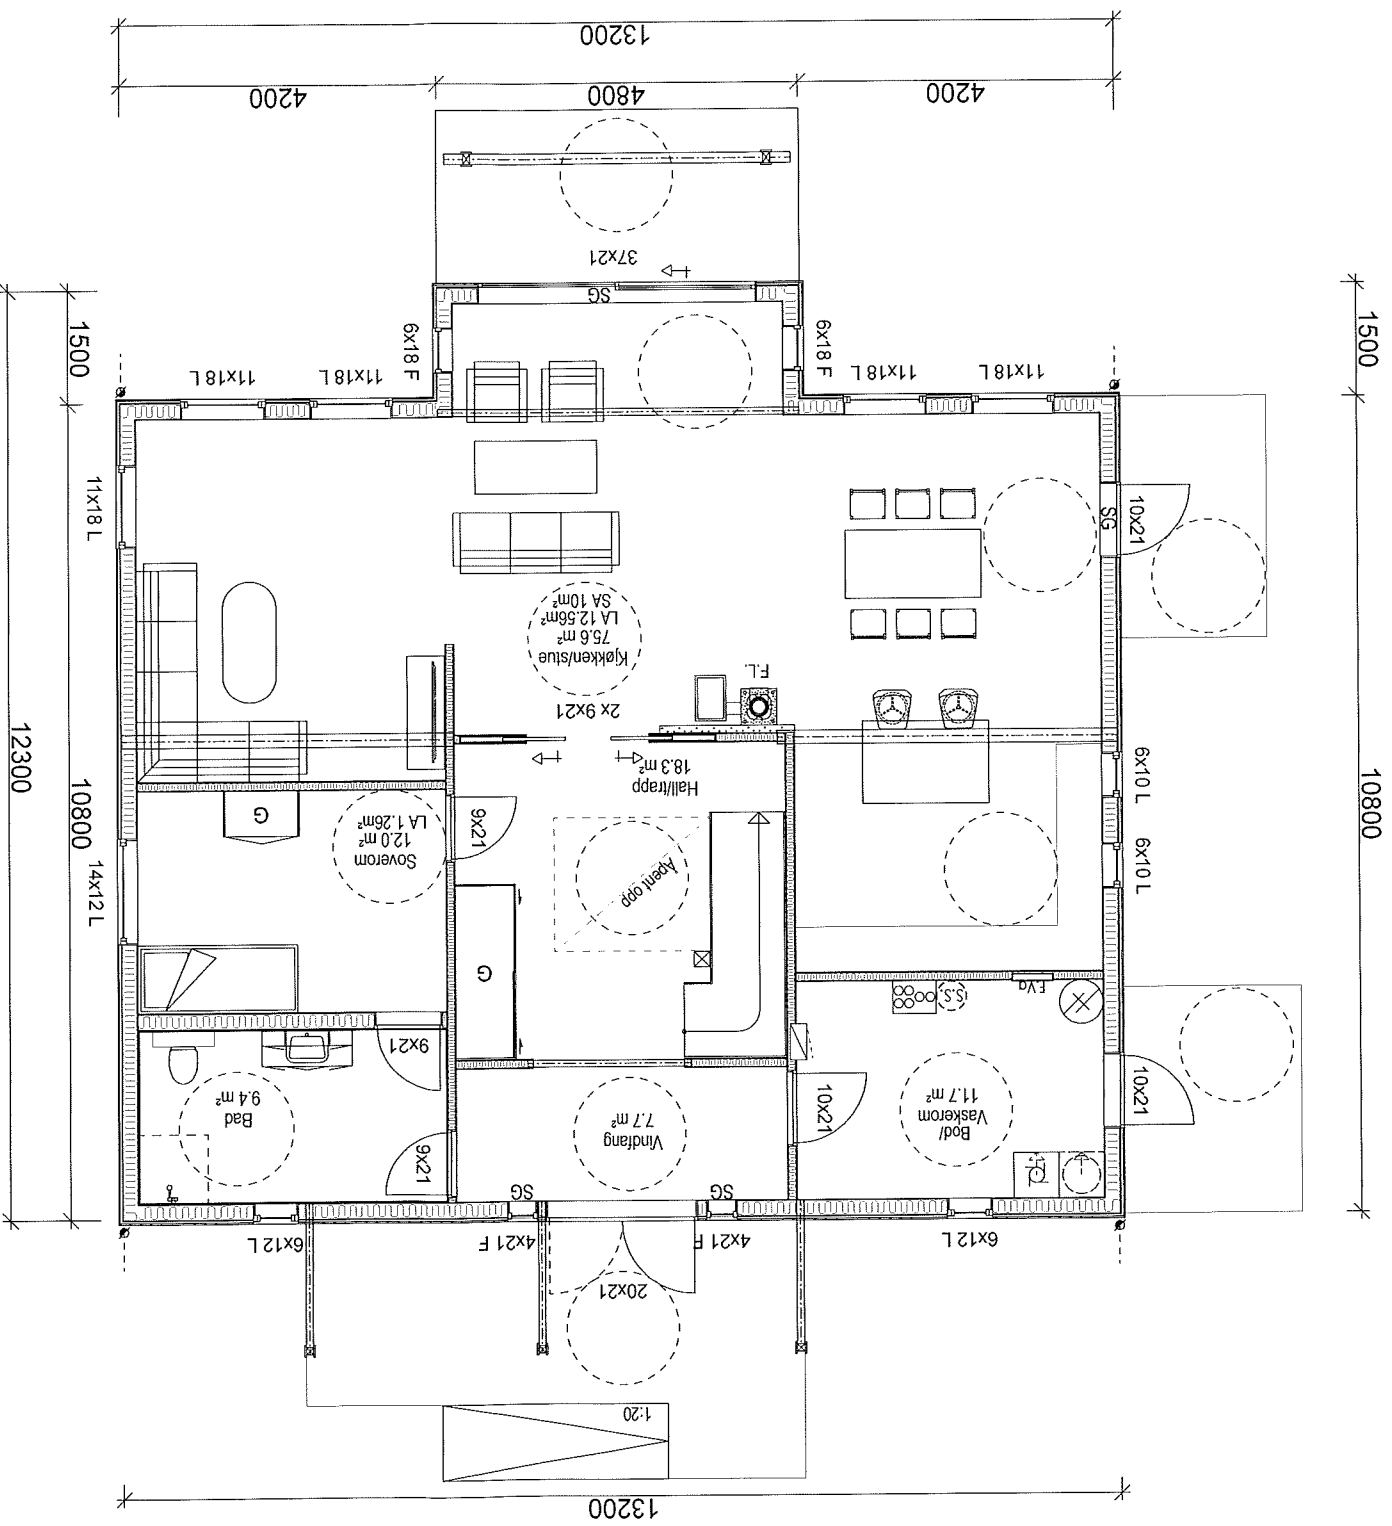

⑤


Rev: A 03.01.2017 AR Endre planløsning 2. etg; flytte vindu 1. etg
 Beskrivelse:

BYGGESØKNADSTEGNINGER
HOVUDETASSJE

TILTAKSHAVER:
 Kenneth & Malene Vabø
 Vabø
 Lindås Kommune

TILTAK:
 ENEBOLIG
 Vabø
 Lindås Kommune

G.NR: B.NR:
 102 132

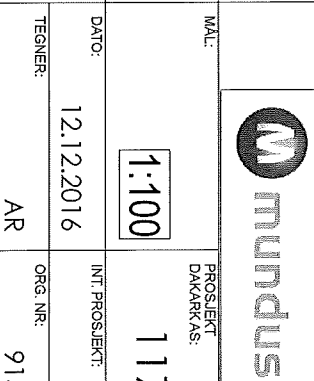

PROSJEKT
 DOKUMENTASJON:
 1170-16



LEVERANDØR:
 REKNES BYGGJEVARER LL
 MASFJORDVEGEN 187
 5986 HOSTELAND

ANSVALLIG PROSJEKTERENDE:
 REKNES BYGGJEVARER LL

DATE:
 12.12.2016

INT. PROSJEKT:
 915354424


TEGNINGEN MÅ IKKE KOPIERES ELLER BENYTTES VED UTTØRELSE AV ARBEJDERUTEN MEDVIRKNING FRA REKNES BYGGJEVARER LL
 TEGNINGEN ER IKKE GYLDIG UTEN KVALITETSSIKRINGSYSTEMET TILREKNES BYGGJEVARER LL

www.mundus.no

ARK:
 503

1:20

7

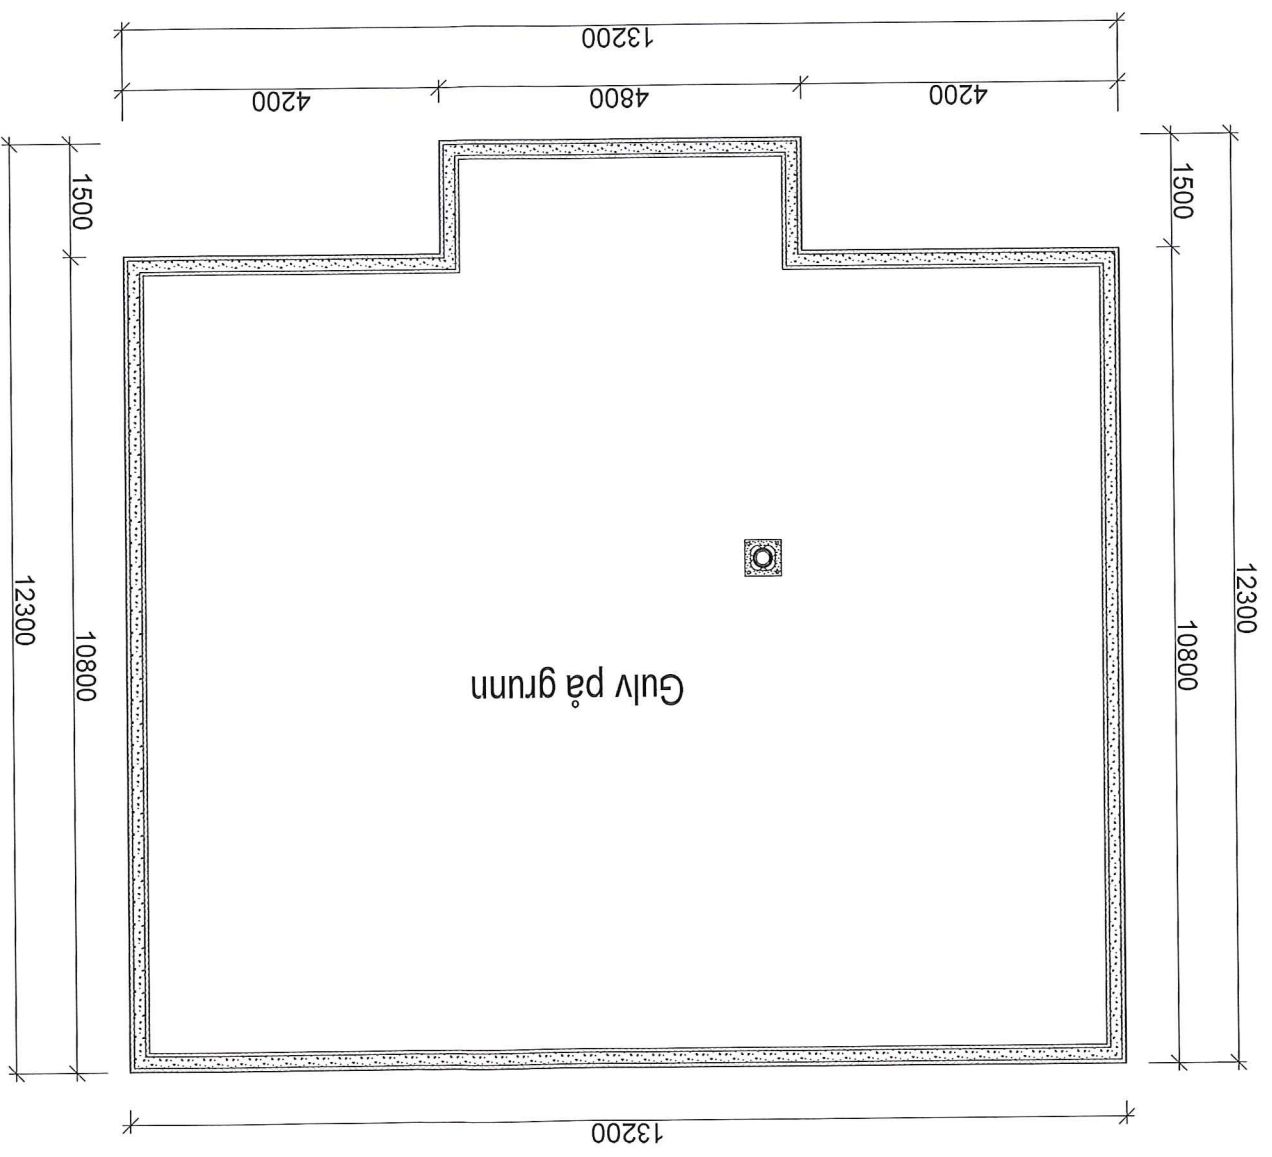

A	03.01.2017	AR	Endre planløsning 2. etg, flytte vindu 1. etg	
Rev.	Dato:	Sign	Beskrivelse:	
BYGGESØKNADSTEGNINGER				
FUNDAMENT				
TILTAKSHAVER: Kenneth & Malene Vabø Vabø Lindås Kommune		TILTAK: ENEBOLIG Vabø Lindås Kommune		
LEVERANDØR: REKNES BYGGJEVARER LL MASFJORDVEGEN 187 5986 HOSTELAND		ANSVALLIG PROSJEKTERENDE: REKNES BYGGJEVARER LL		
GANR. BANR. 102 132		MAL: M mundus		
DATO: 12.12.2016		PROSJEKT DAKARK AS: 1 170-16		
TEGNER: AR		INT. PROSJEKT: ORG. NR.: 915354424		
www.mundus.no		ARBK: 504		

