



VEDLEGG Q1 s 1 AUF.

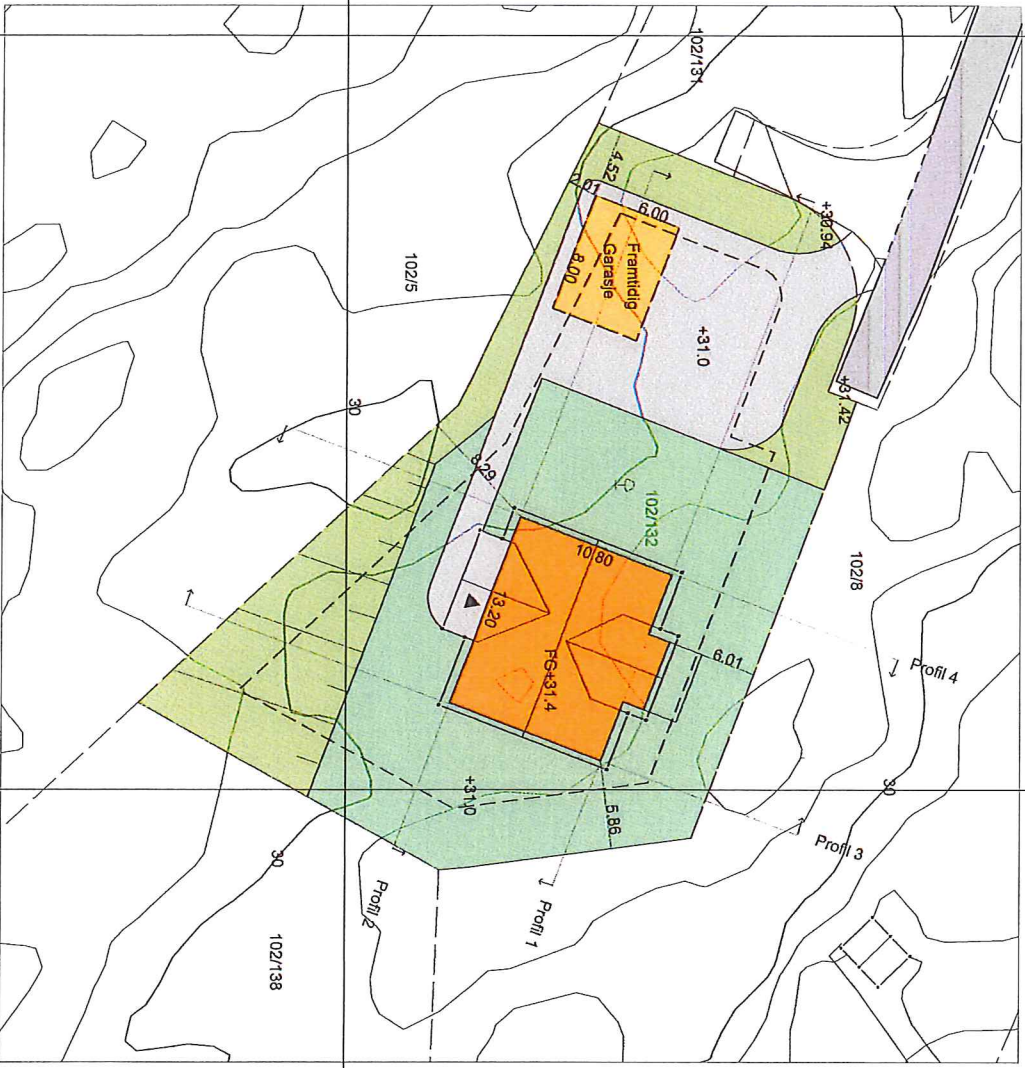


Gbnr 102/132 - Våbe
SITUASJONSPLAN
25.02.2017
Målestokk 1:500
Medas Oppmåling



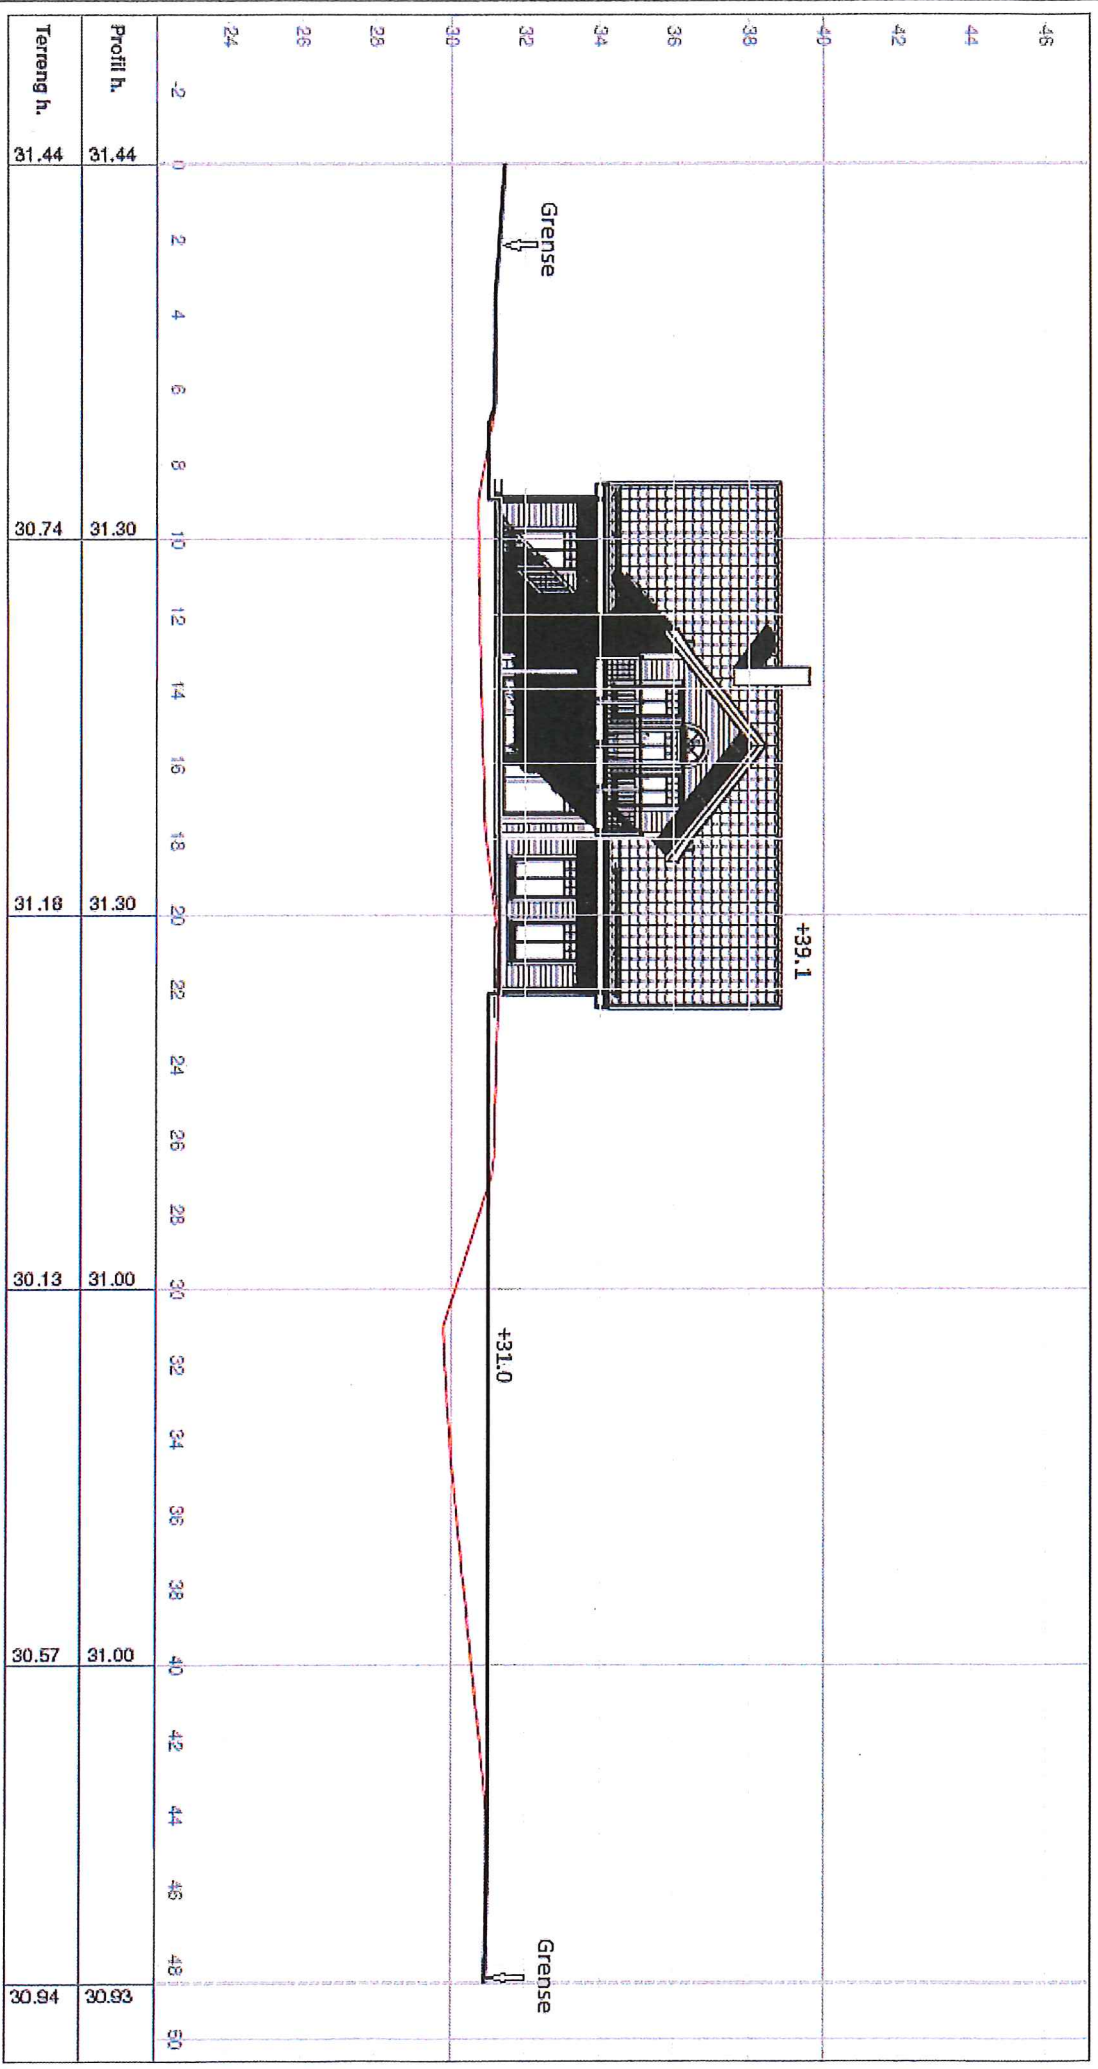

<b>Malene og Kenneth Vabø</b> Gbnr 102/132 Profil 1		Tegnet av <b>KM</b>	Saksbehandler
<b>Medaas Oppmåling</b> Utleivika 47, 5914 Isdalstua Tlf: 48287 188, E-Post: kjanedaa@online.no		Sideremarkskontor: Dato <b>25.02.2017</b>	Prosjektansvarlig Målestokk <b>1:200</b>
		Tegnr. <b>C-1</b>	Rev. -

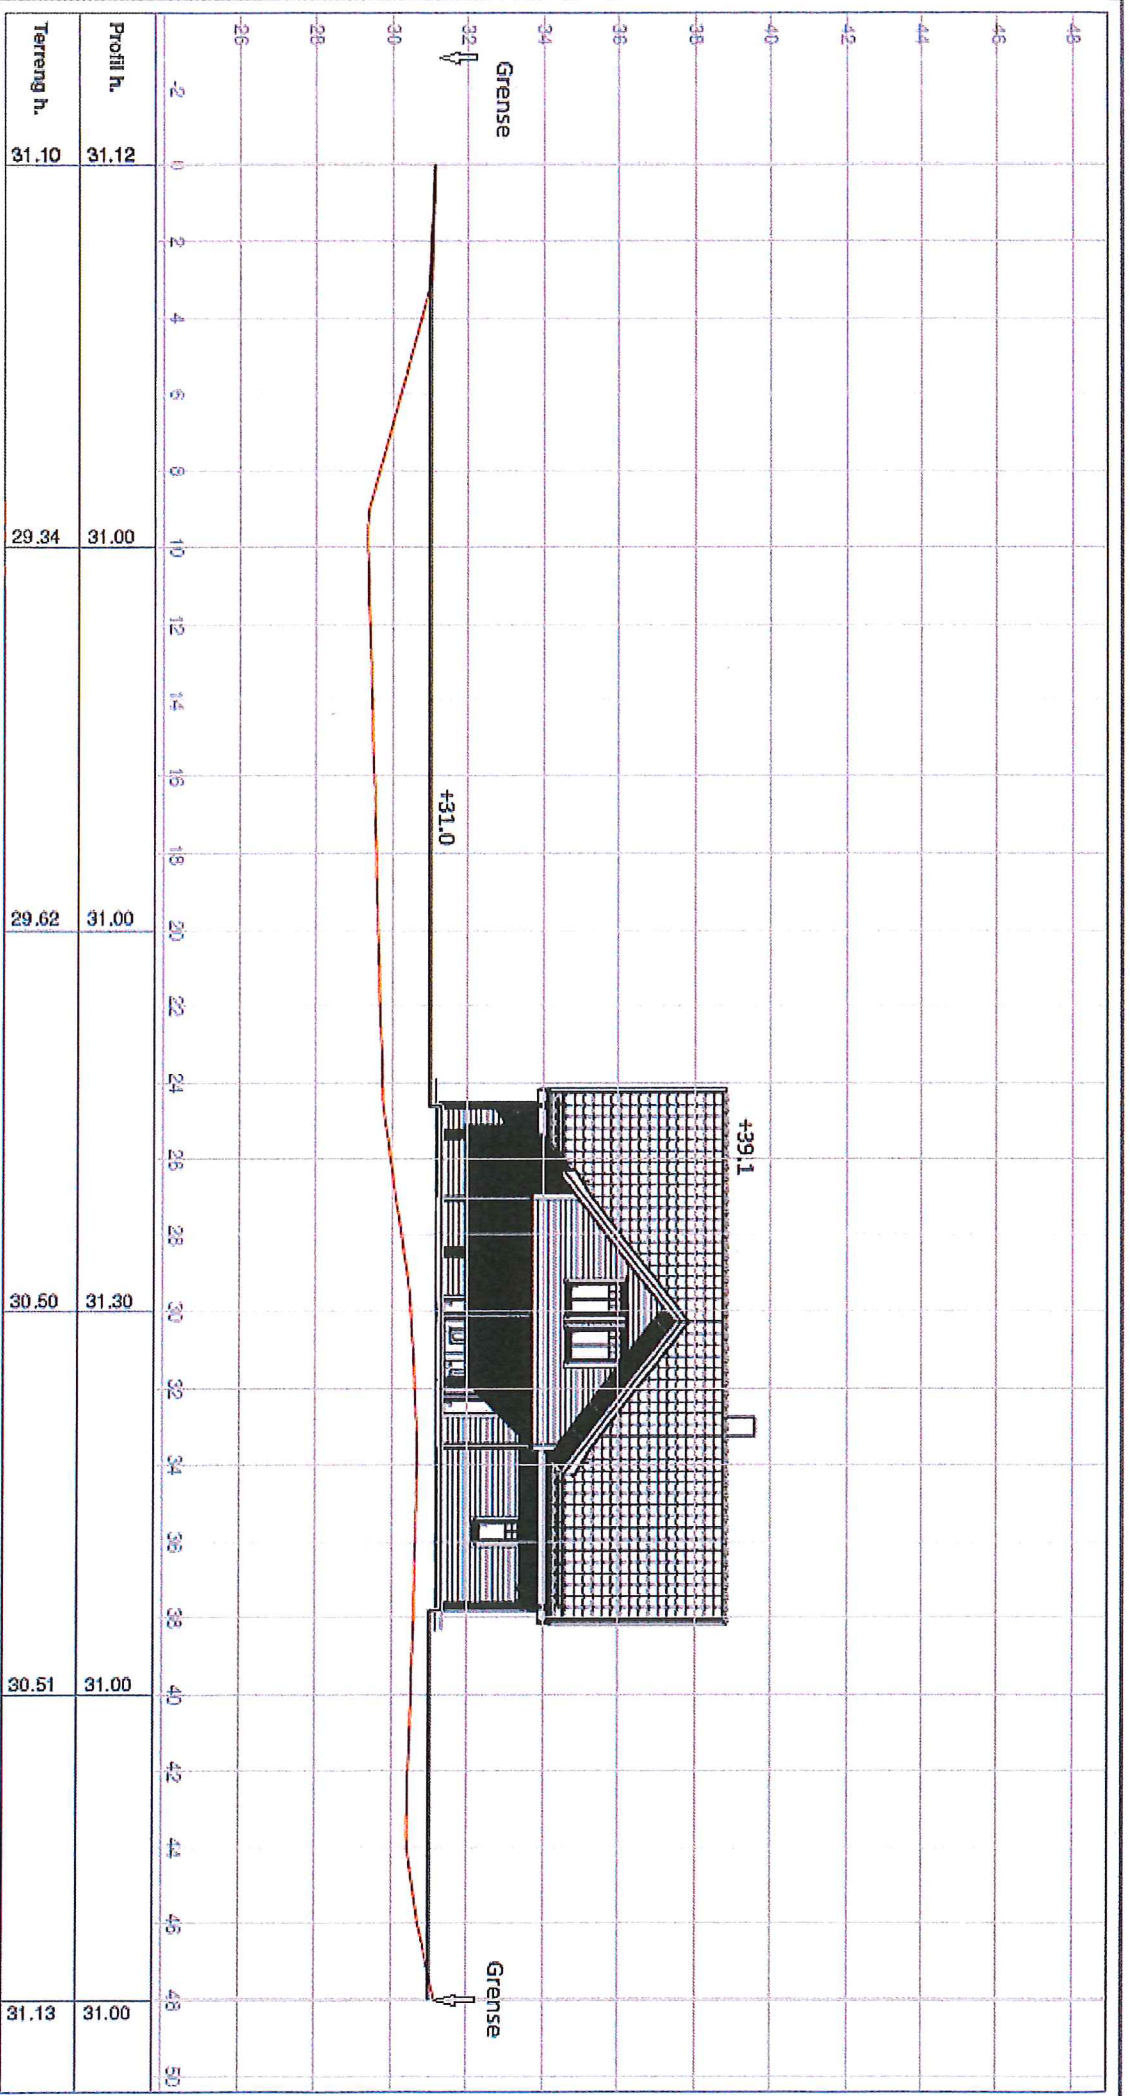


**Malene og Kenneth Vabø**  
Gbnr 102/132

Profil 2


**Medaas Oppmåling**

Lienveia 47, 5914 Isdalstø  
Tlf: 48287488, E-Post: s@medaasoppma.no


Tegnet av	KM	Saksbehandler
Stednamnkont.		Prosjektansvarlig
Dato	25.02.2017	Målestokk
Prosjekt		1 : 200
Tegnr.	1	Rev.

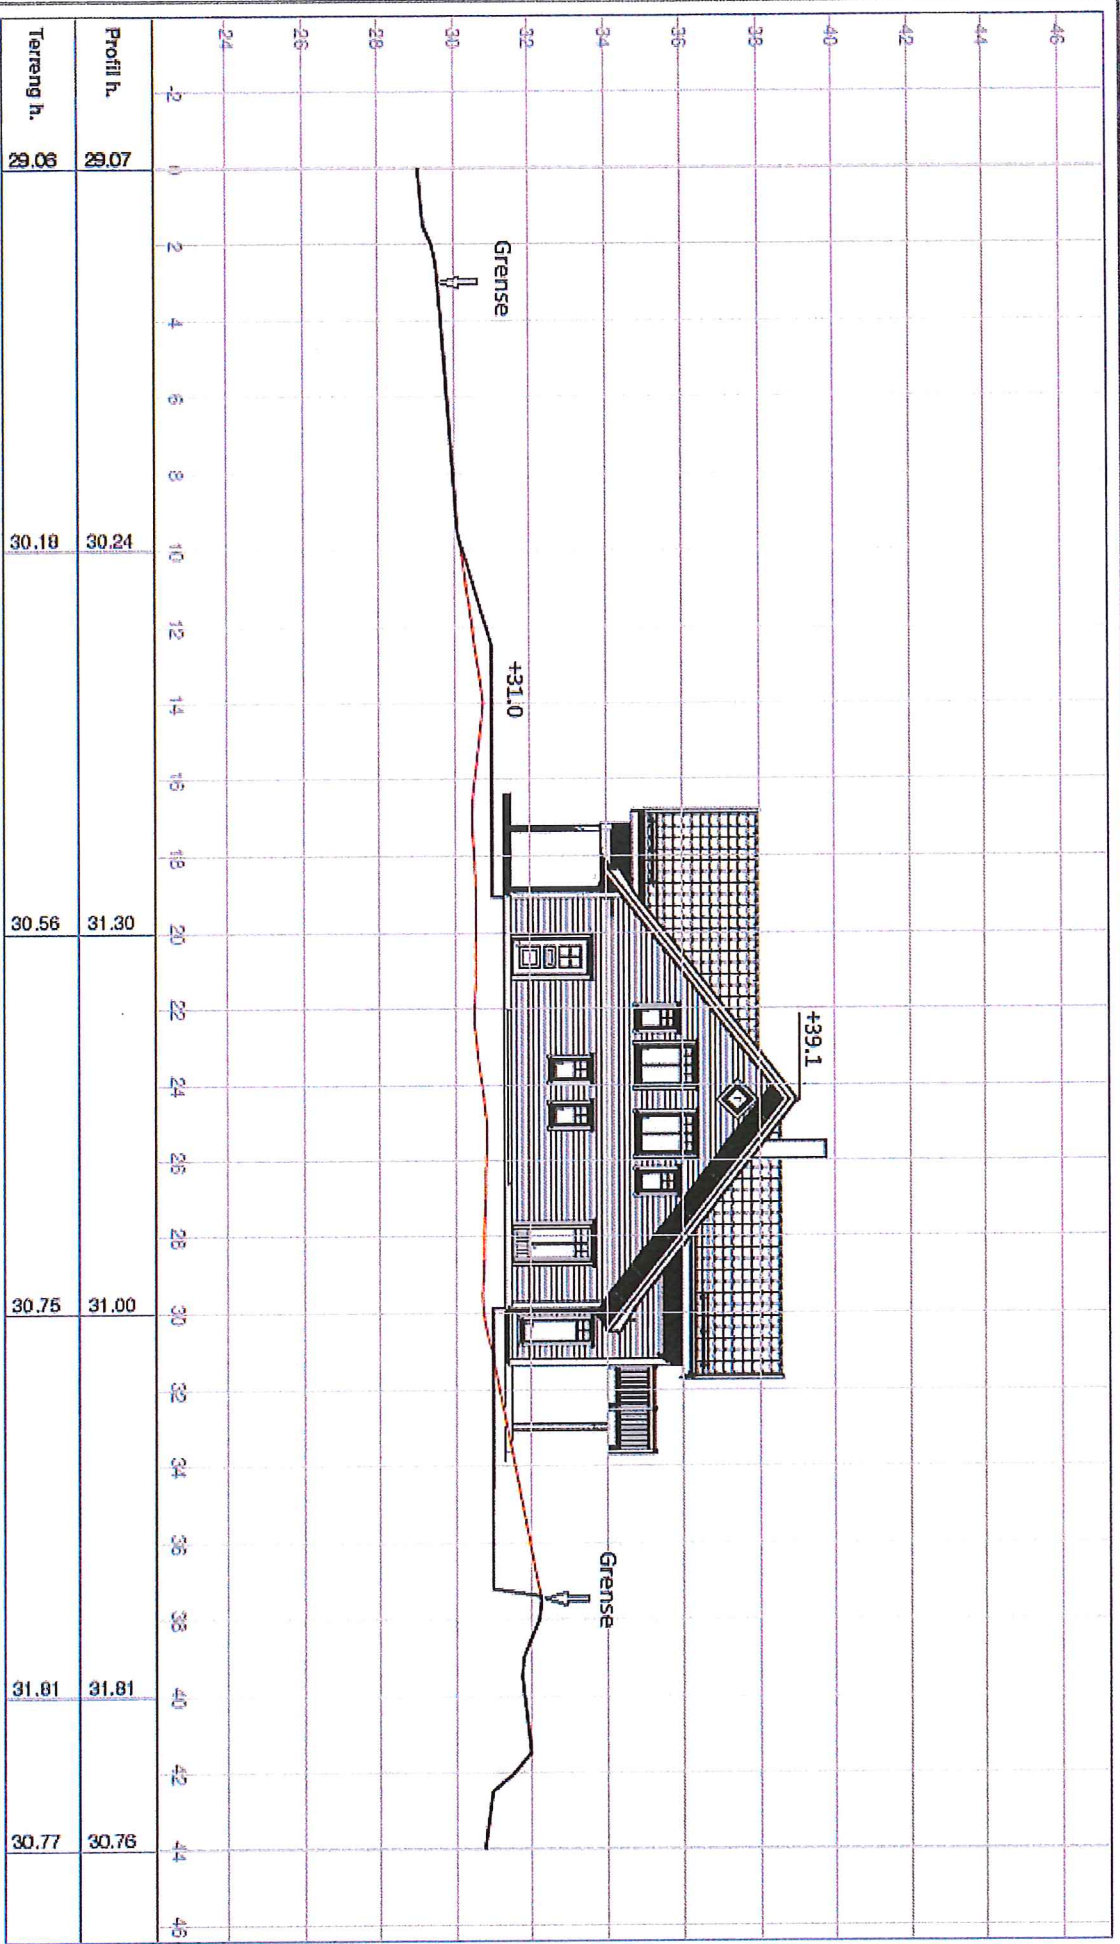

<b>Malene og Kenneth Vabø</b> Gbnr 102/132 Profil 3		Tegnet av <b>km</b>	Saksbehandler
<b>Medaas Oppmåling</b> Lilleveita 47, 5914 Ibsdal Tlf: 48257 186, E-Post: kja@medaasoppl.no		Siderettskort: Dato: <b>25.02.2017</b> Prosjekt:	Prosjektansvarlig Målestokk: <b>1 : 200</b> 1 : 200
		Tegnr.: <b>1</b>	Rev.:

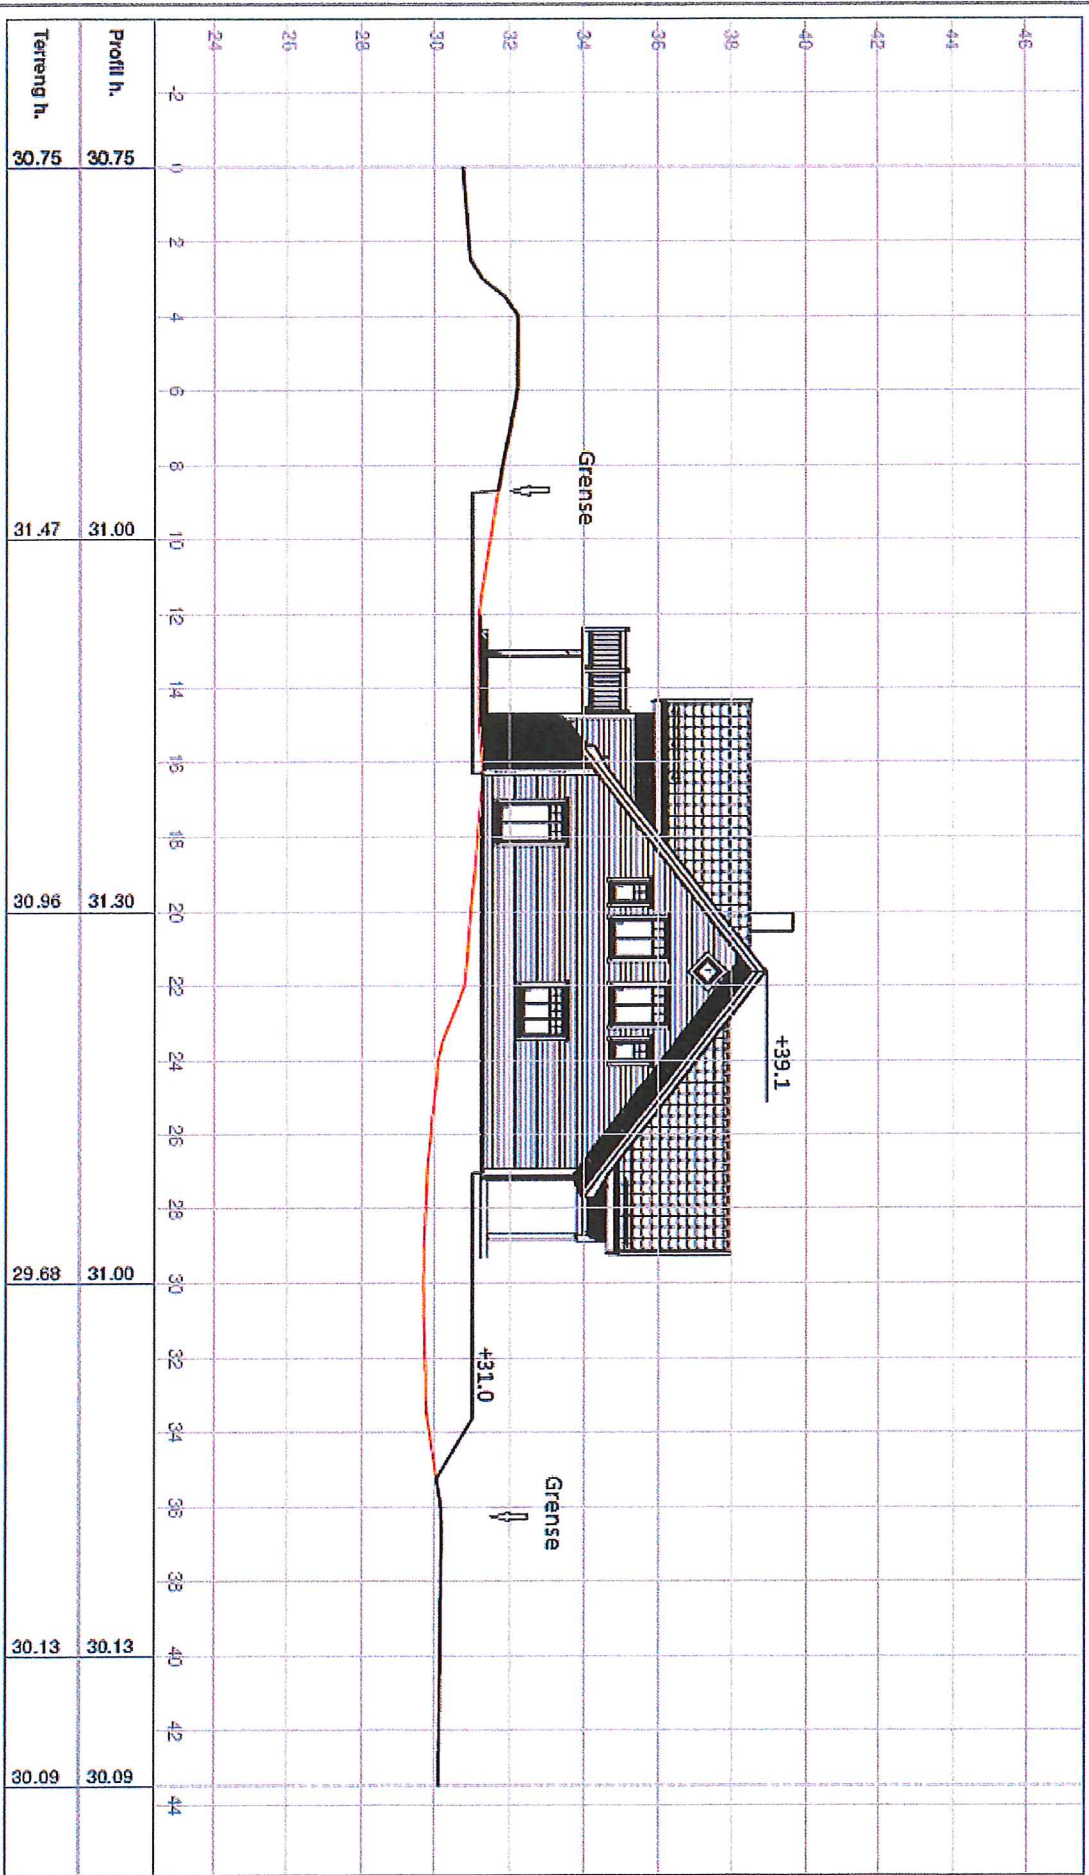

<b>Malene og Kenneth Vabø</b> Gbnr 102/132 Profil 4		Tegnet av KM	Saksehandler
<b>Medaas Oppmåling</b> Lilleveia 47, 5914 Isdalssia Tlf: 48287188, E-Post: kjenndaa@online.no		Sidsnamnssont: Prosjekt:	Prosjektansvarlig Målestikk
Date 25.02.2017		Tegnr.: 1	1:200 1:200

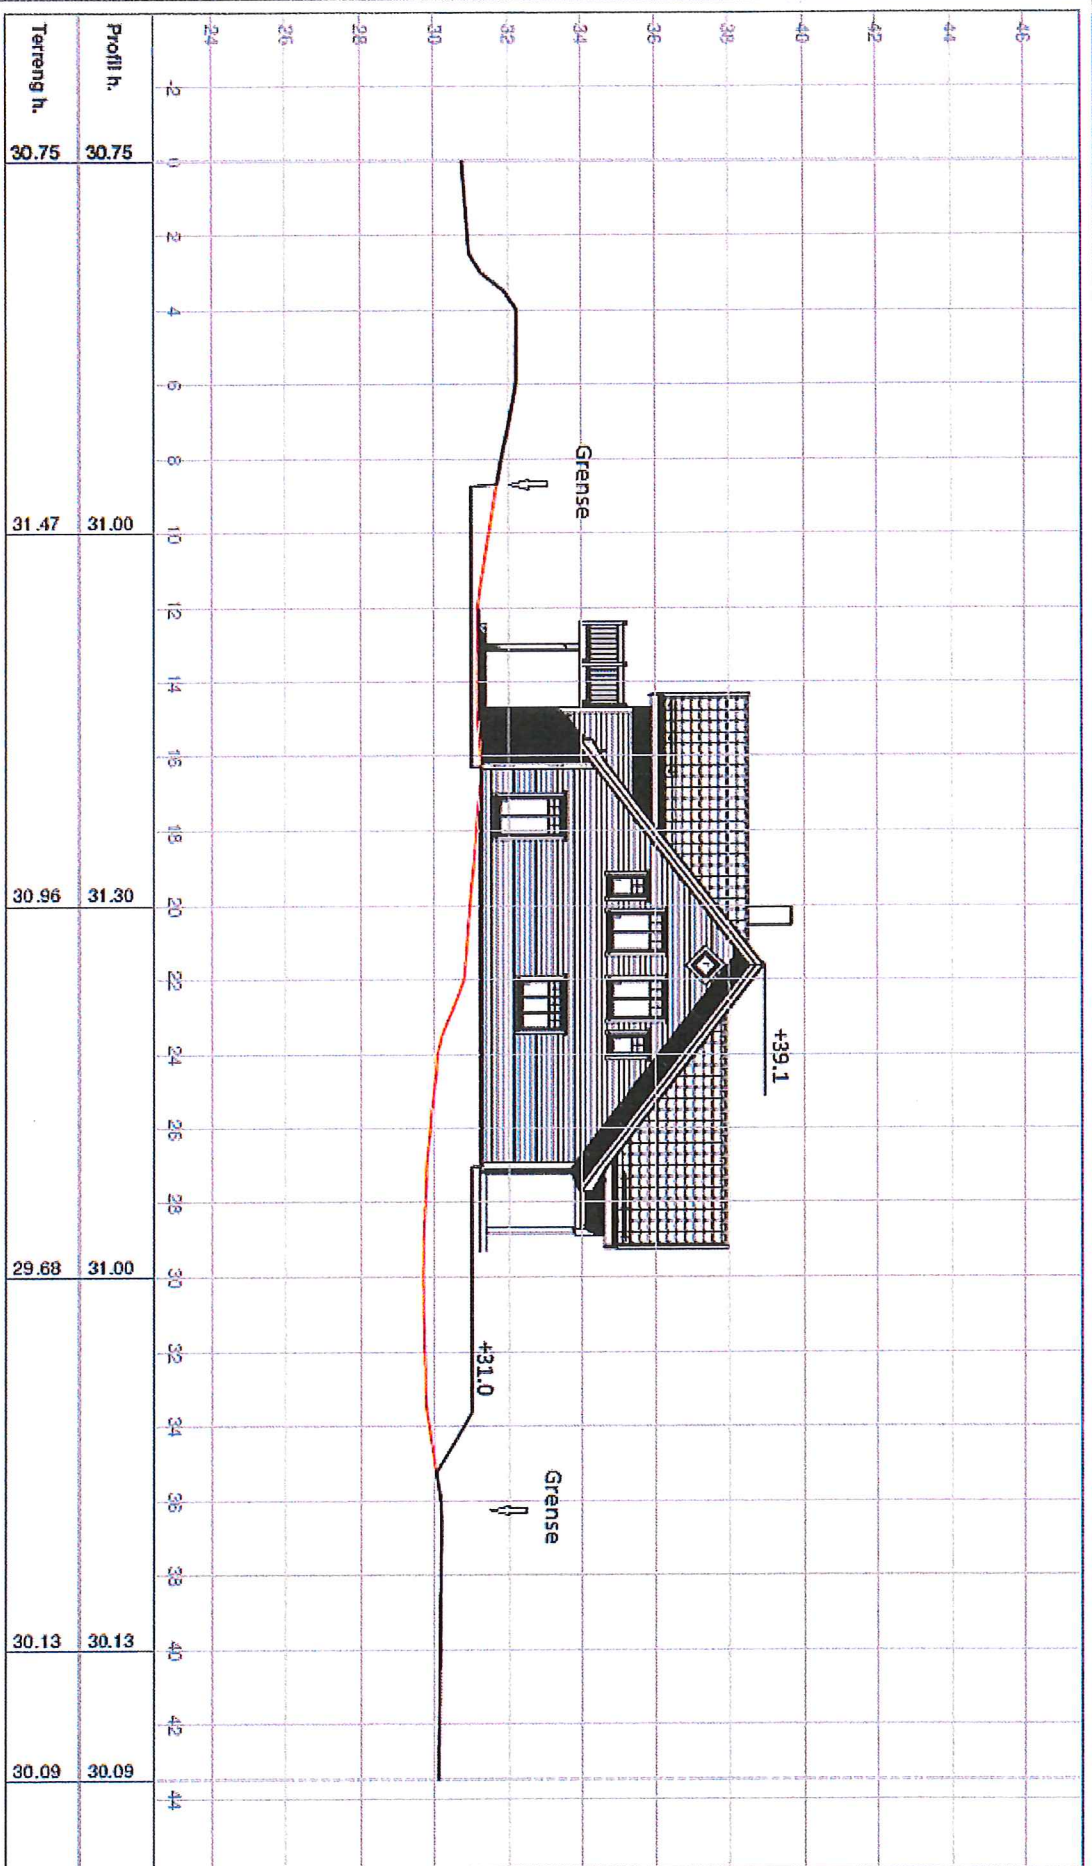


**Malene og Kenneth Vabø**  
 Gbnr 102/132  
 Profil 4

**Medaas Oppmåling**

Lillevika 47, 5814 Edalsjø  
 Tlf: 48287186, E-Post: kjanesta@online.no

Tegnet av	Saksbehandler
km	
Sidenavnsskont.	Prosjektansvarlig
Dato	Målestokk
25.02.2017	1 : 200
Prosjekt	1 : 200
Tegn.nr.	Rev.
1	

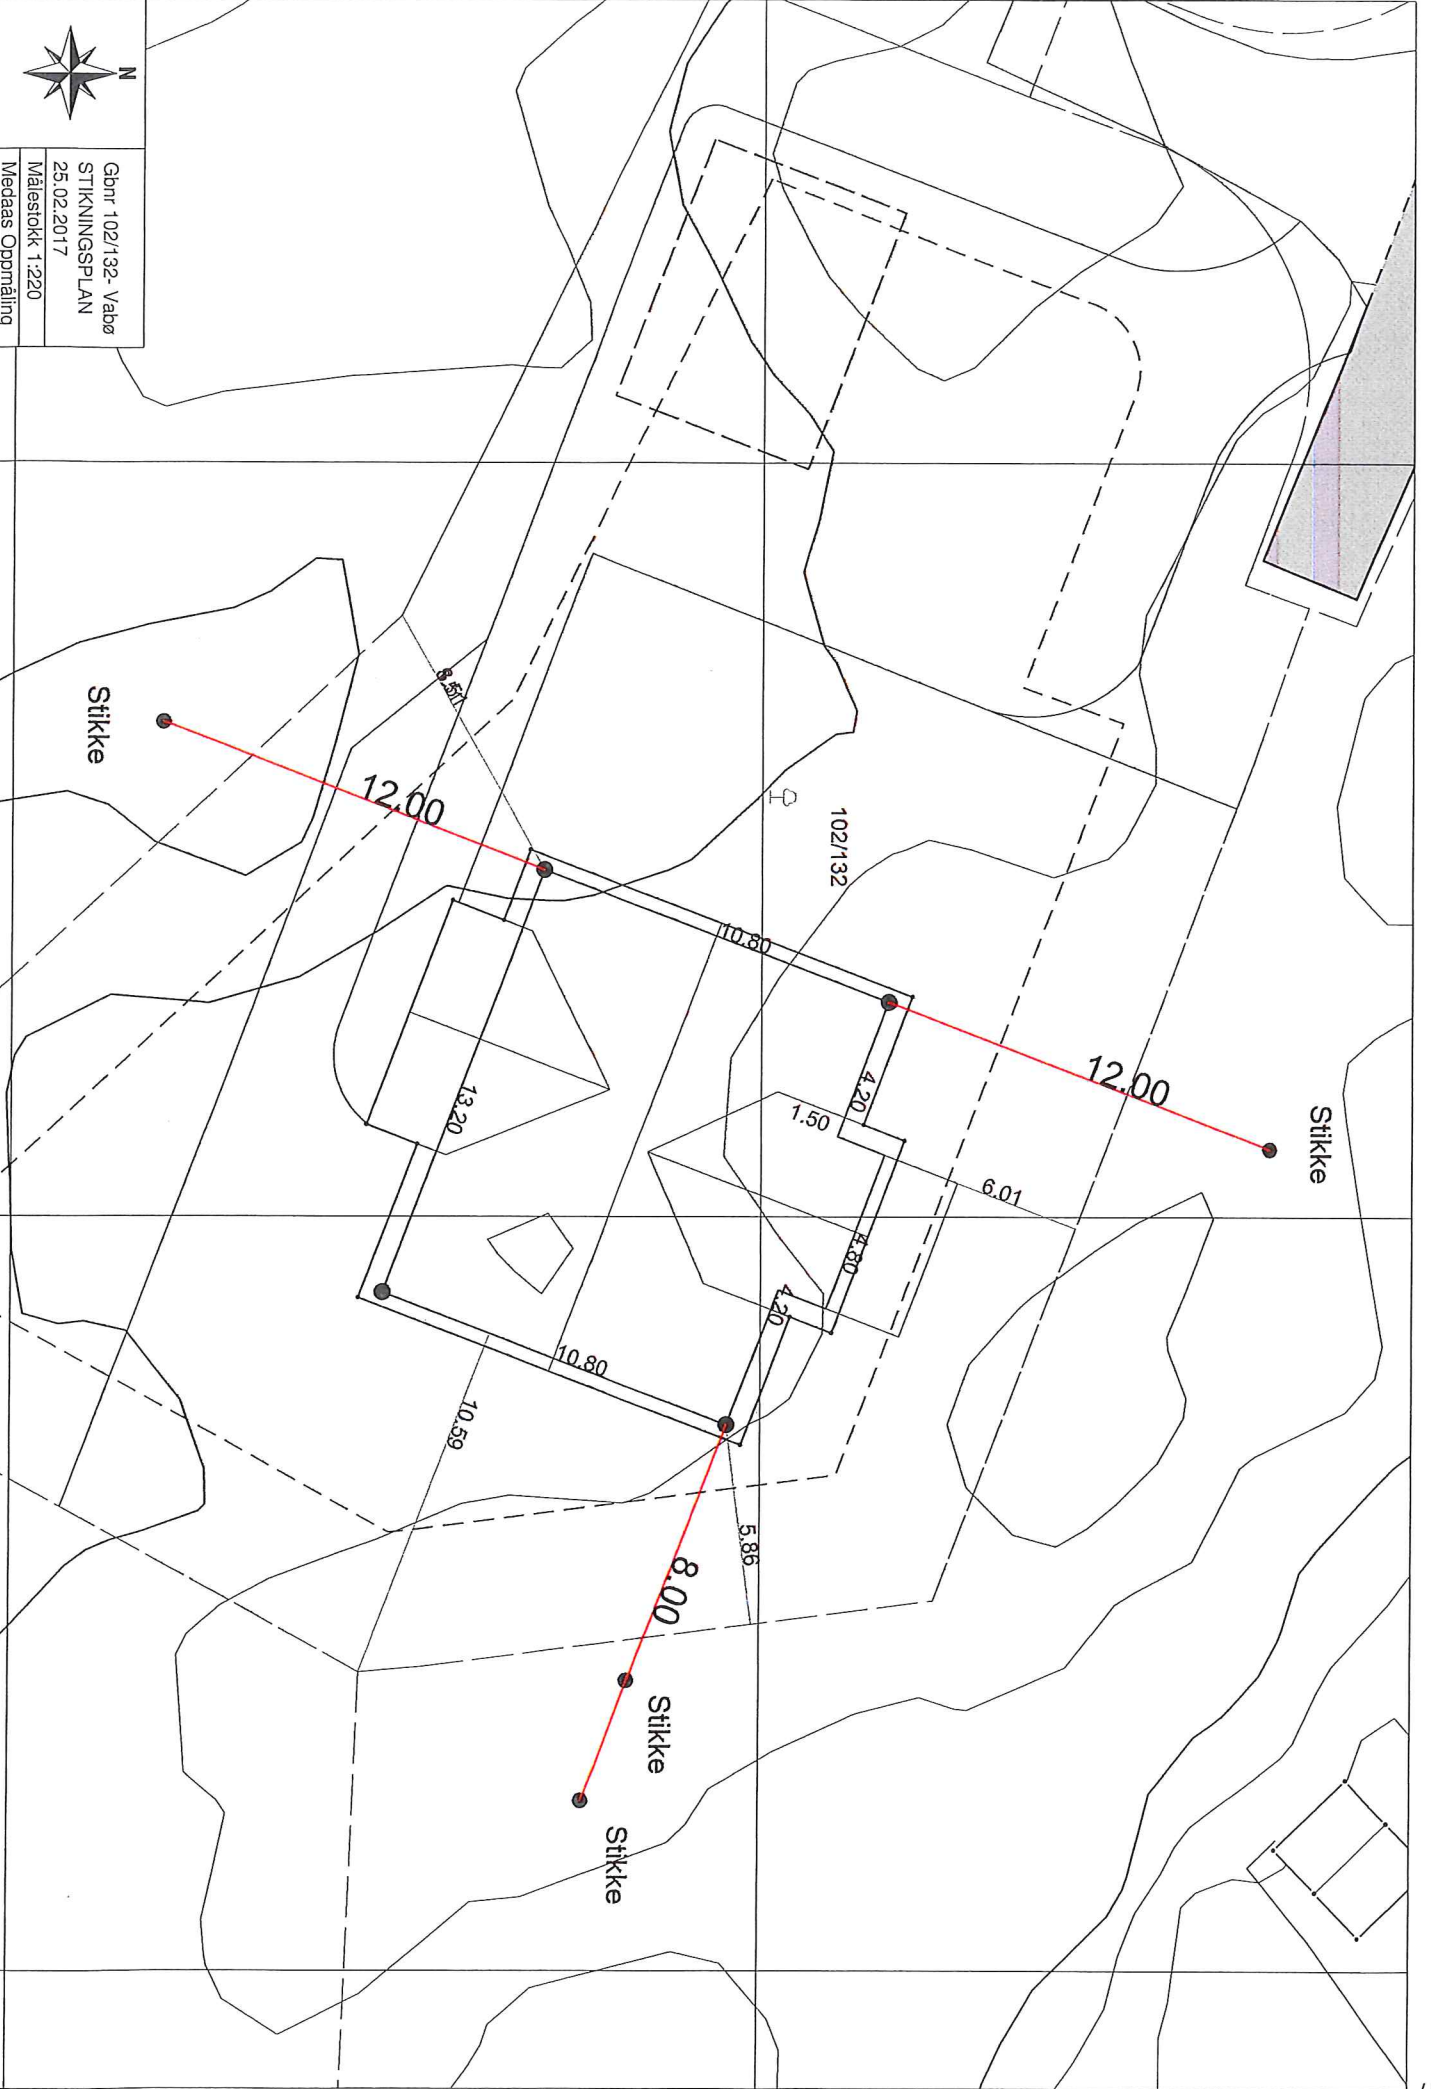

N

Gbnr 102/132- Vabø  
STIKNINGSPLAN  
25.02.2017  
Målestokk 1:220  
Medaas Opptelling

Stikke

Stikke

Stikke

Stikke