



DATO  
03.03.17

FORMAT  
A4

PROSJEKT  
Grindabu 194/17

OPPDRAAGSGIVER  
Ole Fritjof Godtfredsen  
Knarreviktoppen 56  
4637 Kristiansand

TEGNET AV  
Fredrik Linge Nygaard  
post@sigfreds.no  
+47 901 77 679



# Flyfoto

– som viser dagens situasjon

SIGNATUR  
FLN

MÅLESTOKK  
1:500

PROSJEKT NR.  
2017.LINDÅS



DATO  
03.03.17

FORMAT  
A4

PROSJEKT  
Grindabu 194/17

OPPDRAAGSGIVER

Ole Fritjof Godtfredsen  
Knarreviktoppen 56  
4637 Kristiansand

TEGNET AV

Fredrik Linge Nygaard  
post@sigfreds.no  
+47 901 77 679




# Situasjonsplan

– som viser dagens situasjon

SIGNATUR  
FLN

MÅLESTOKK  
1:500

PROSJEKT NR.  
2017.LINDÅS

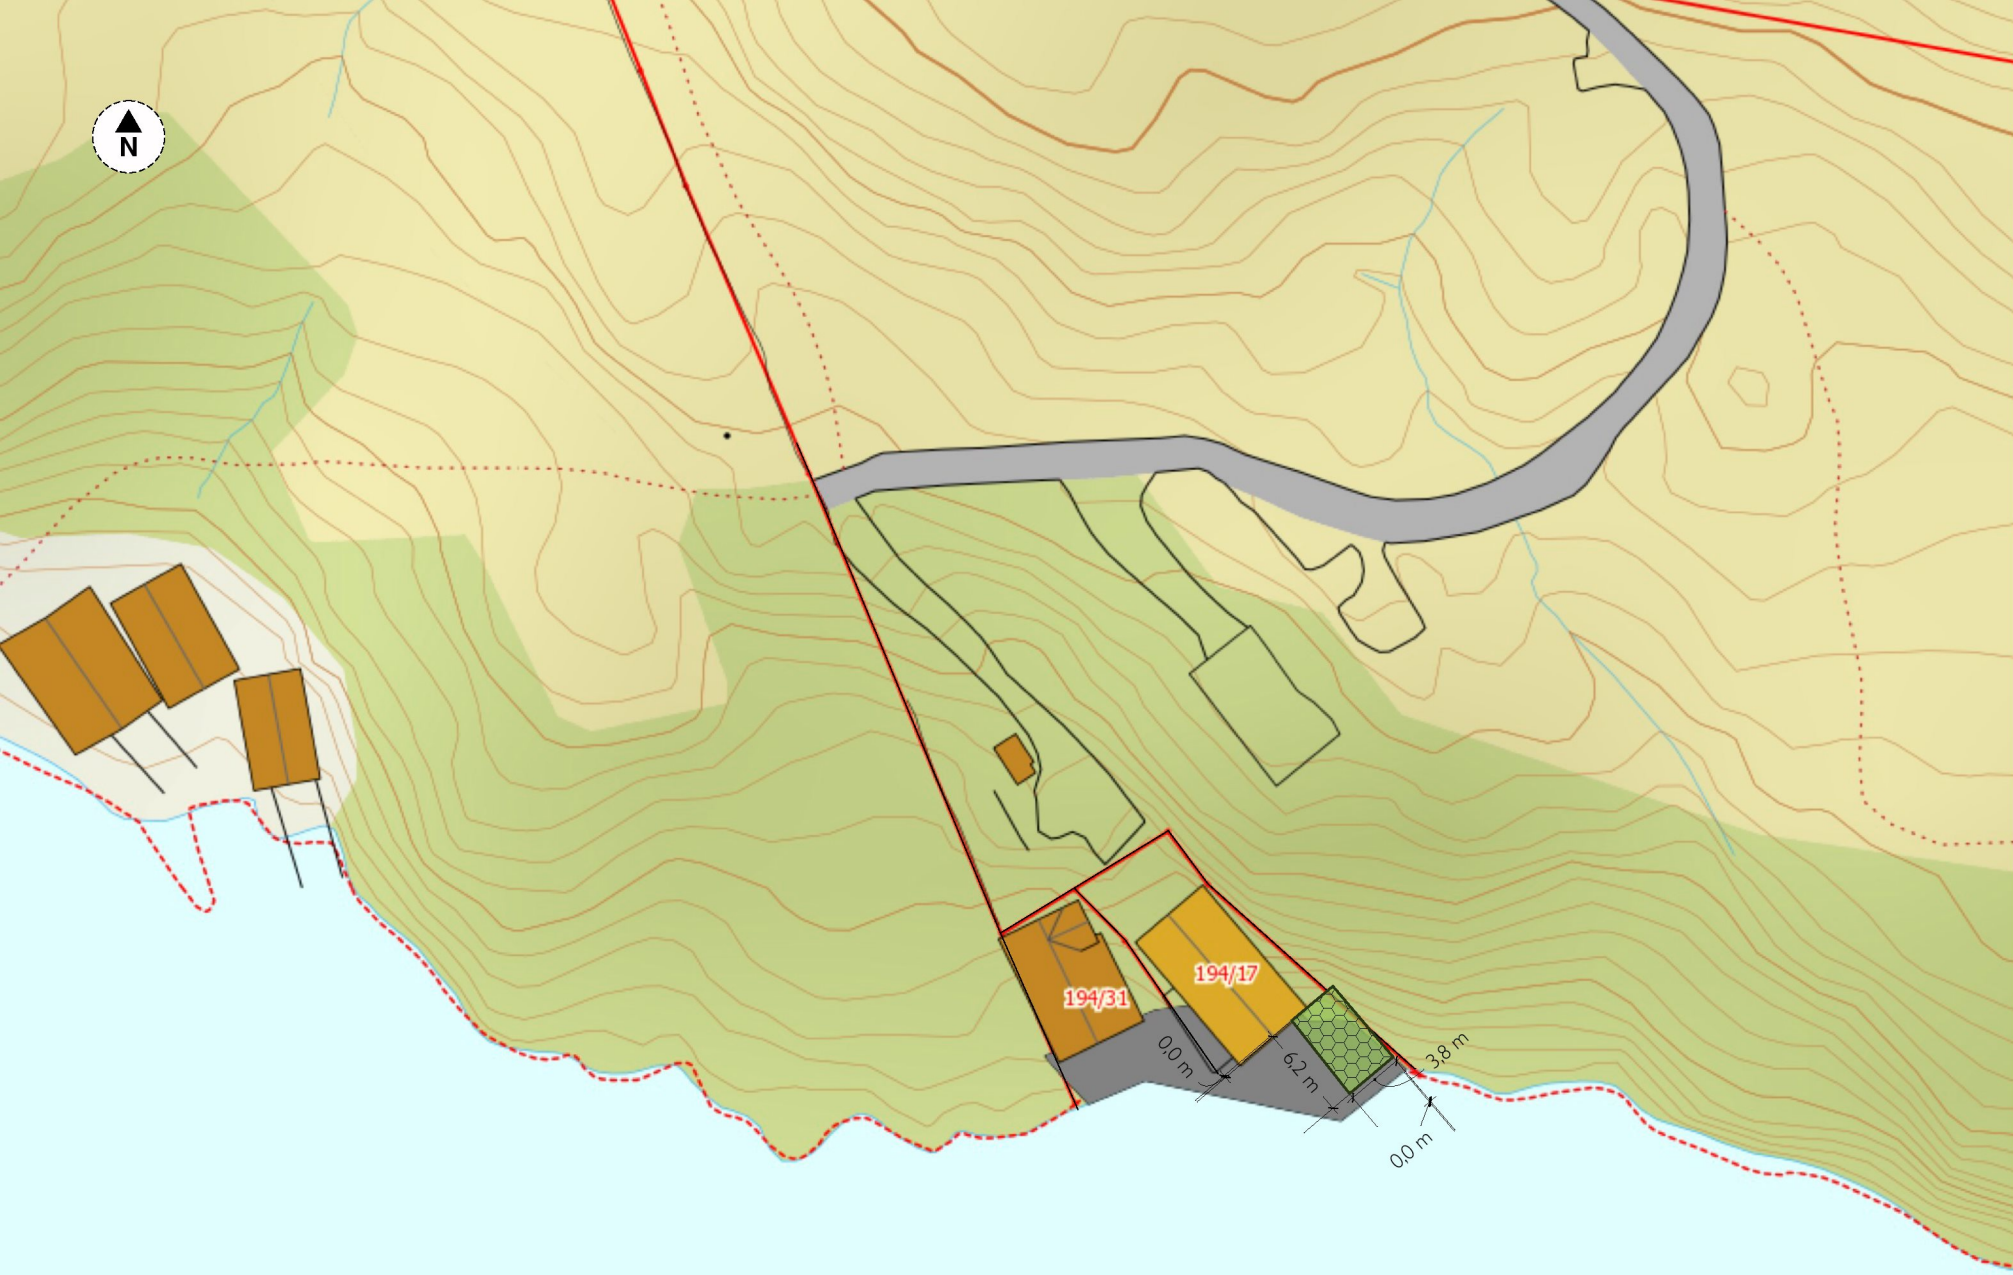

DATO  
**03.03.17**  
 SIGNATUR  
**FLN**

FORMAT  
**A4**  
 MÅLESTOKK  
**1:500**

PROSJEKT  
**Grindabu 194/17**  
 PROSJEKT NR.  
**2017.LINDÁS**


OPPDRAGSGIVER  
**Ole Fritjof Godtfredsen**  
 Knarreviktoppen 56  
 4637 Kristiansand

TEGNET AV  
**Fredrik Linge Nygaard**  
 post@sigfreds.no  
 +47 901 77 679



# Situasjonsplan

– som viser planlagt grindabu

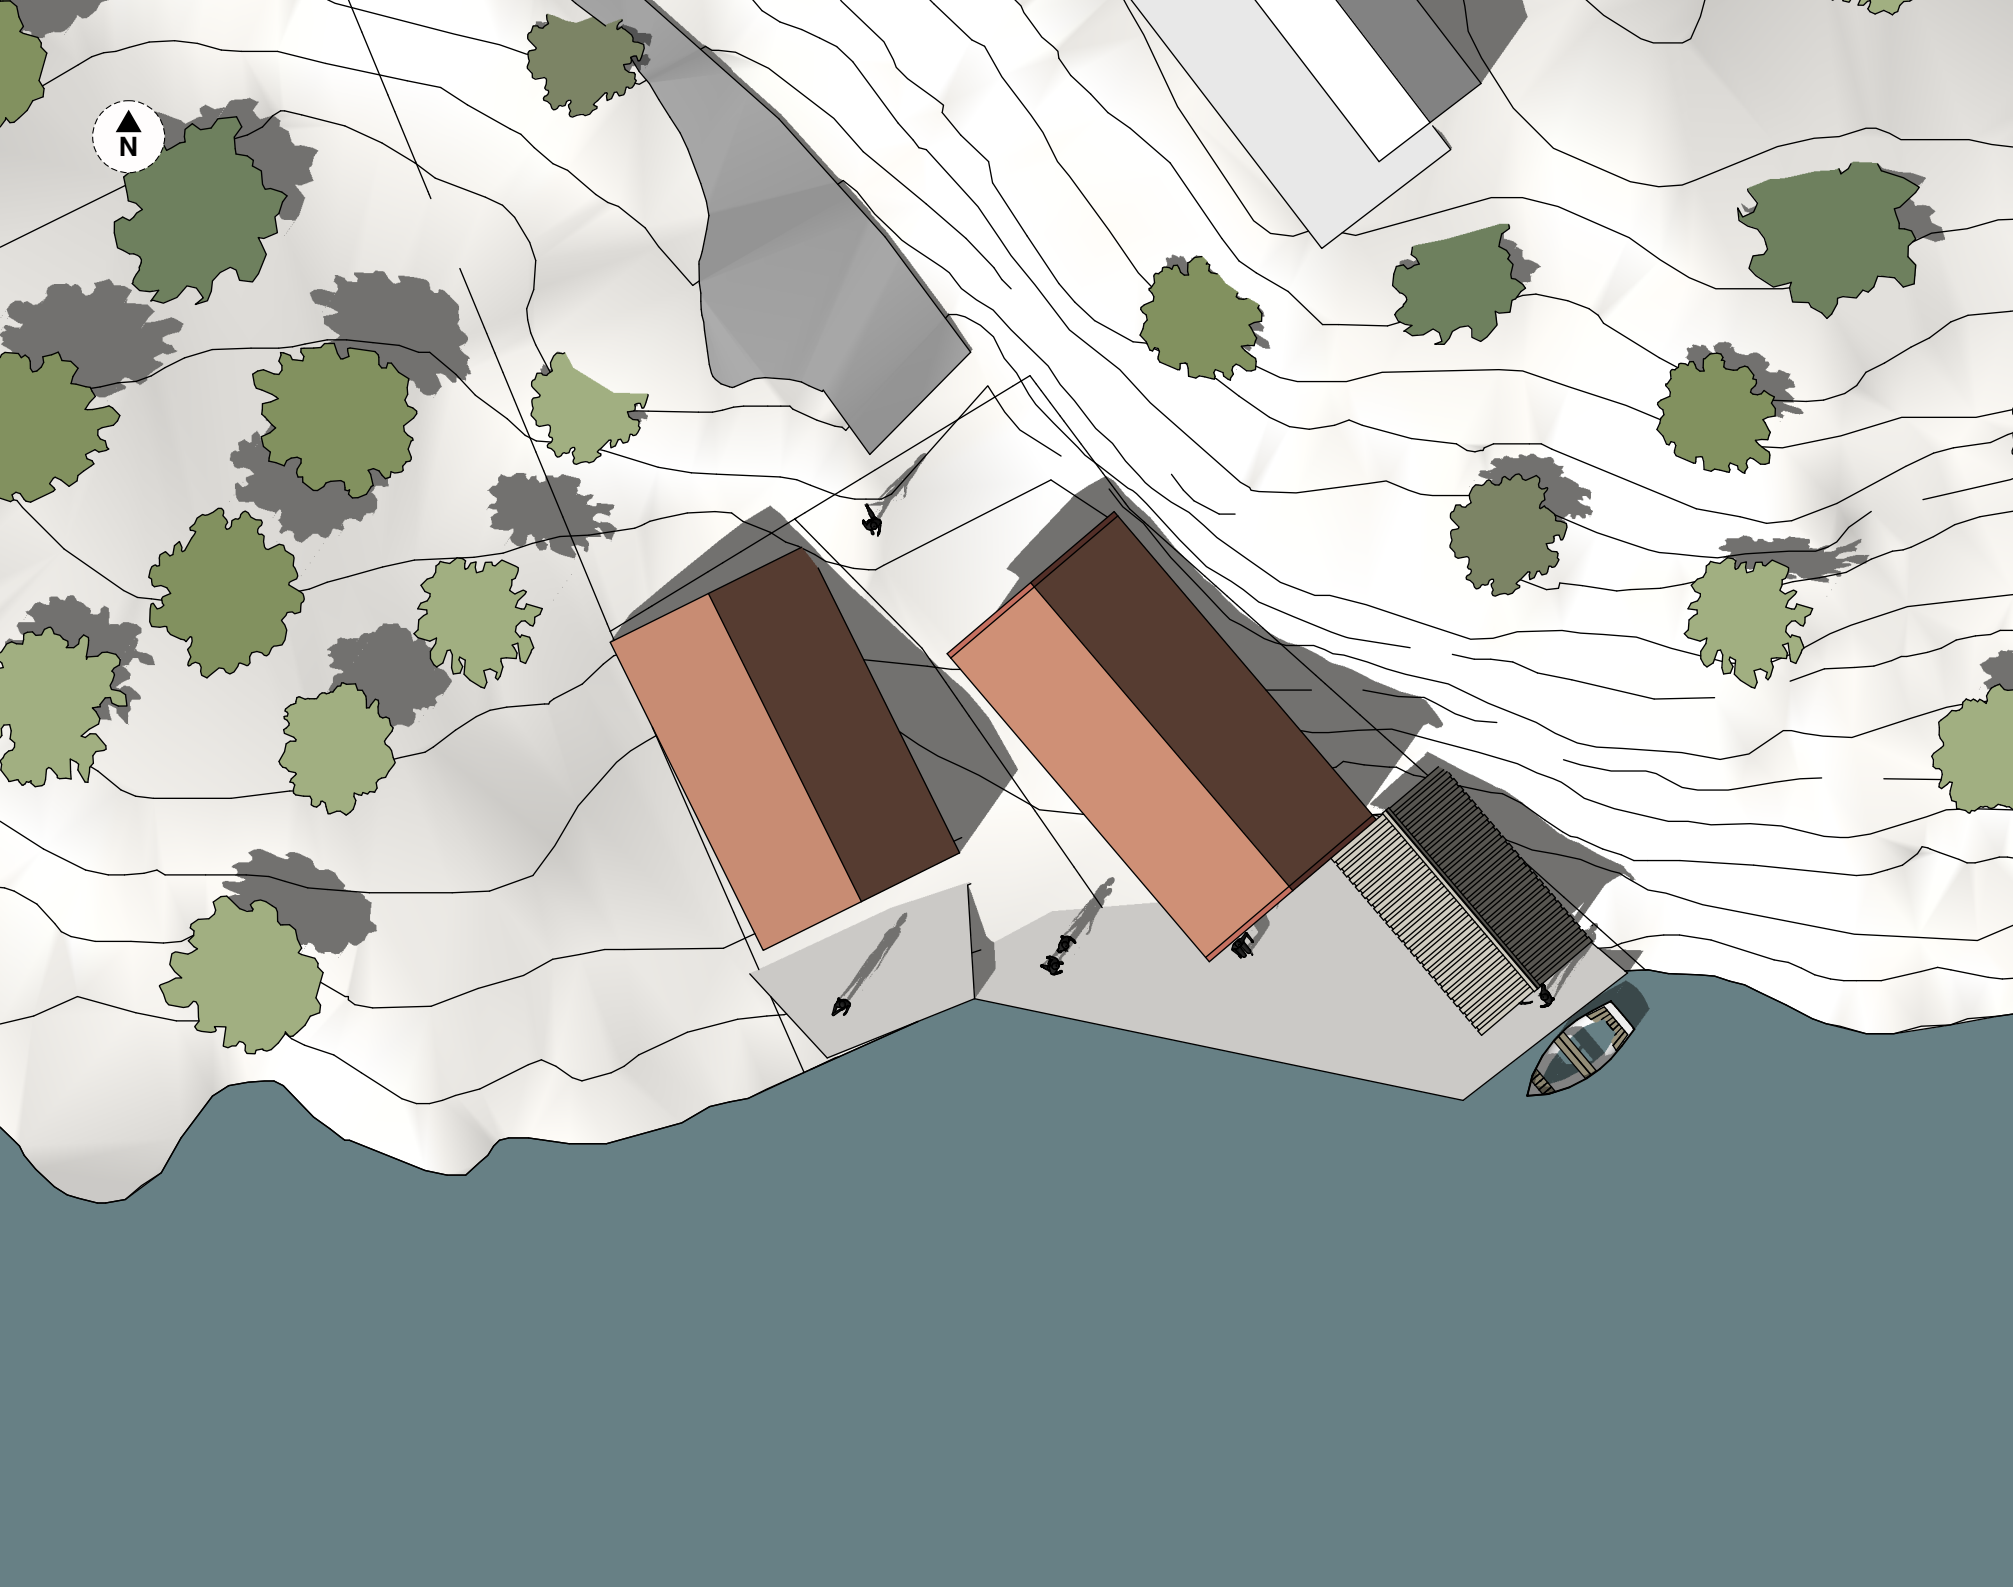

DATO  
03.03.17

FORMAT  
A4

PROSJEKT  
Grindabu 194/17

OPPDRAGSGIVER  
Ole Fritjof Godtfredsen  
Knarreviktoppen 56  
4637 Kristiansand

TEGNET AV  
Fredrik Linge Nygaard  
post@sigfreds.no  
+47 901 77 679




**Utomhusplan**  
– som viser planlagt grindabu

SIGNATUR  
FLN

MÅLESTOKK  
1:200

PROSJEKT NR.  
2017.LINDÅS

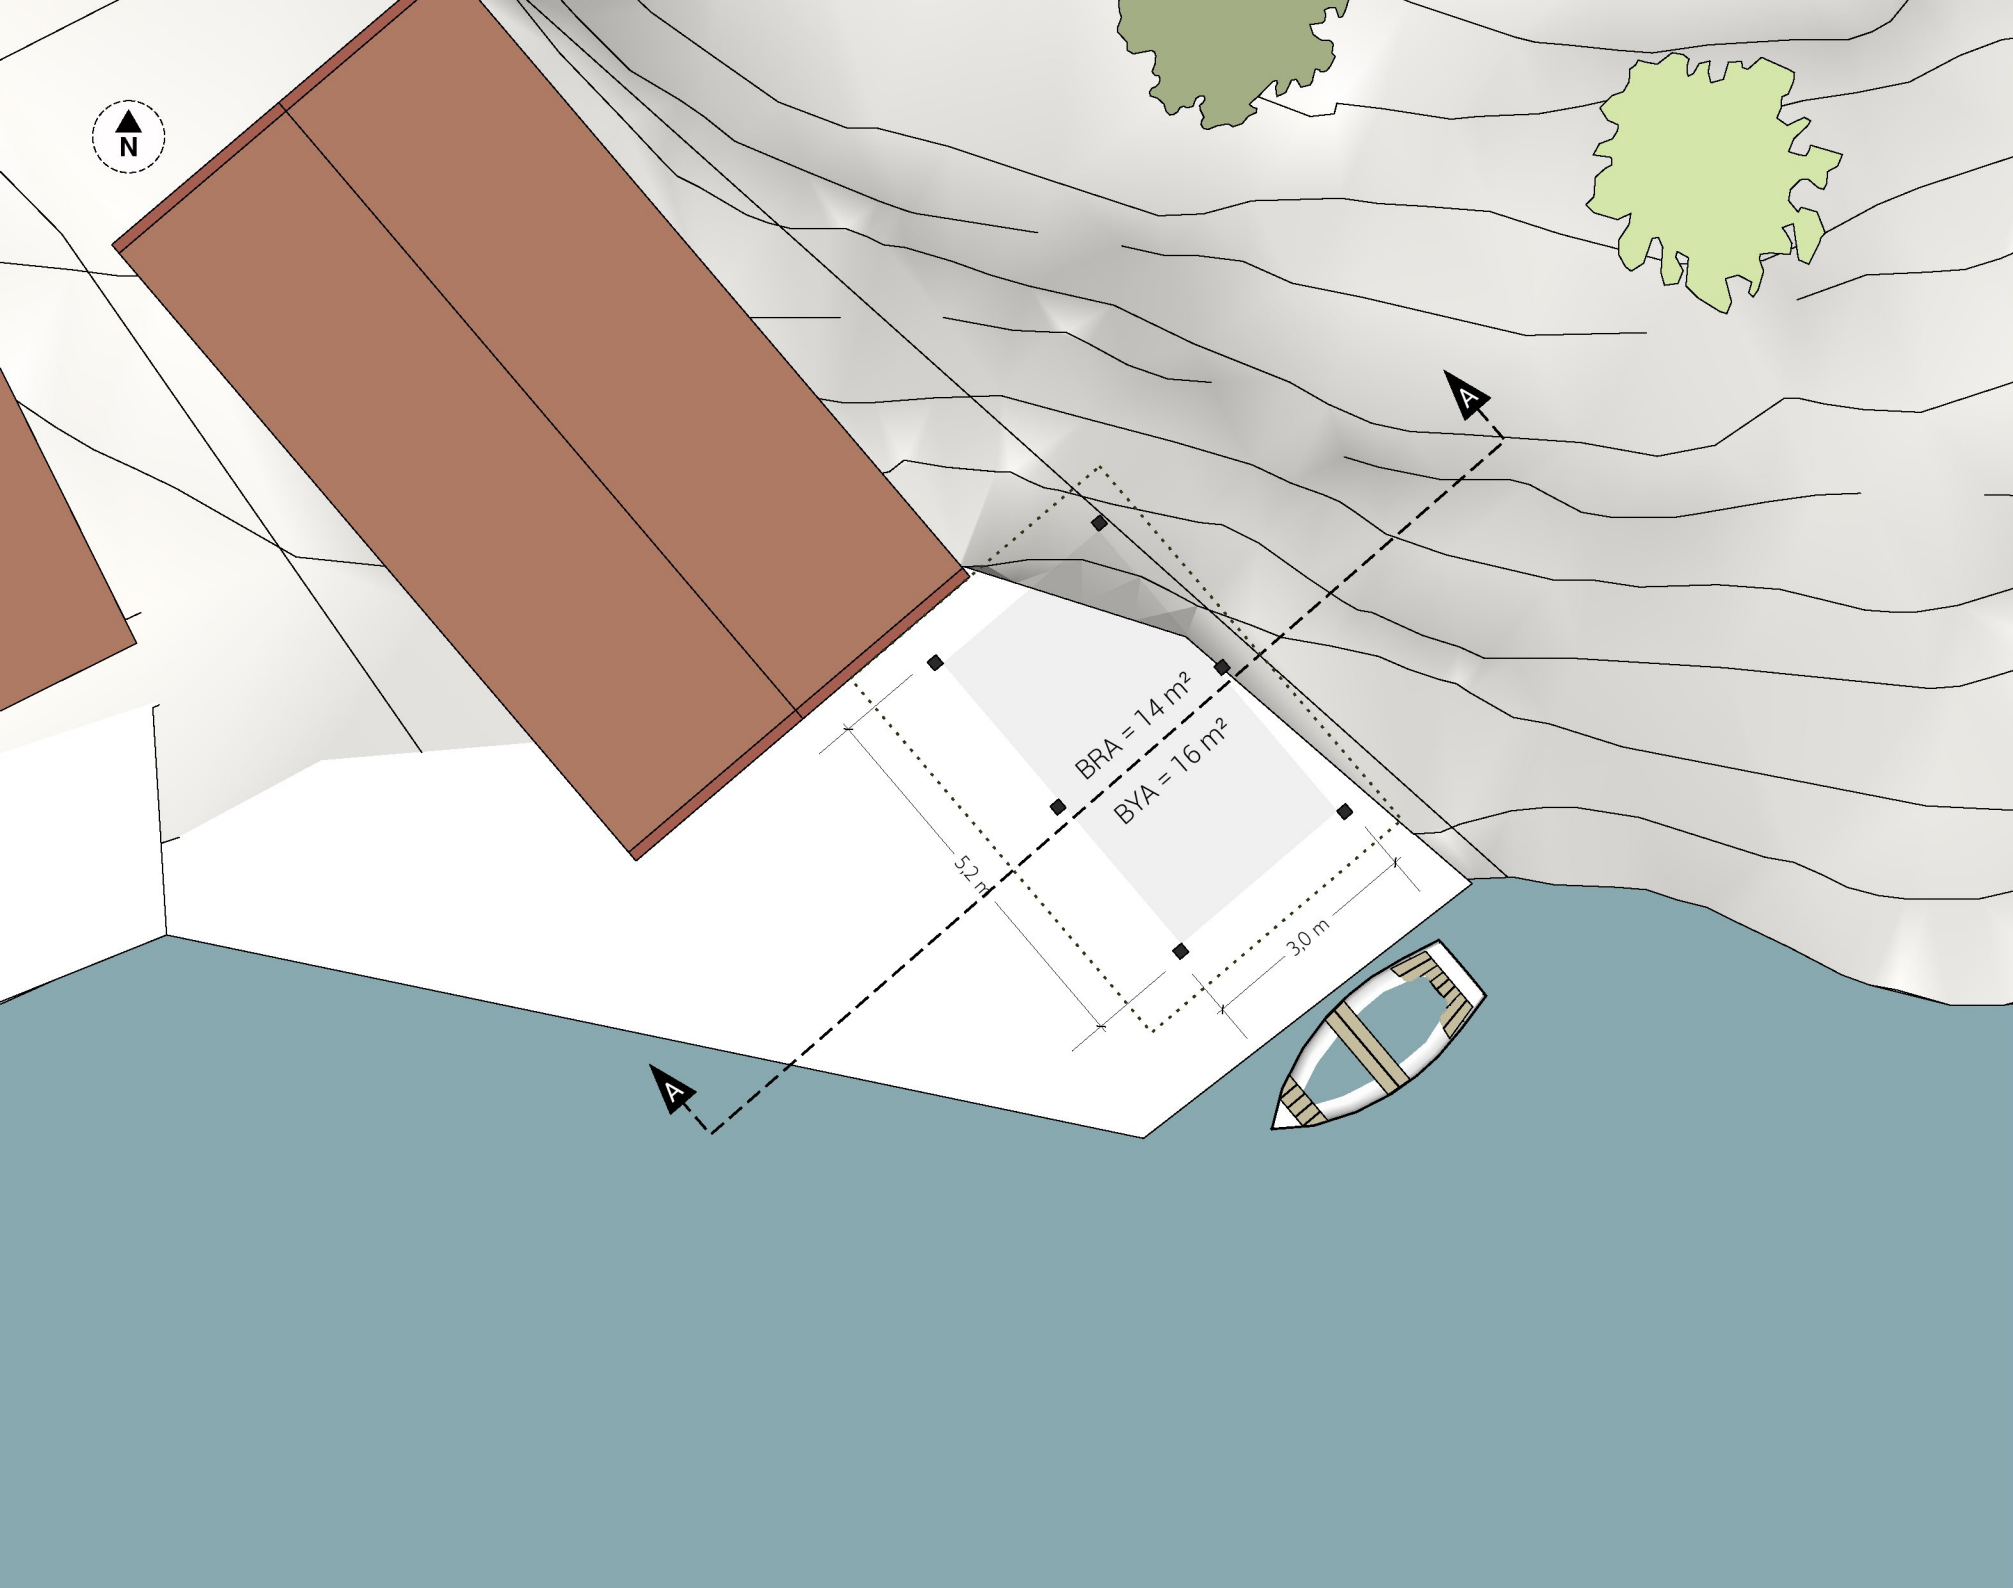

DATO  
03.03.17

FORMAT  
A4

PROSJEKT  
Grindabu 194/17

OPPDRAAGSGIVER

Ole Fritjof Godtfredsen  
Knarreviktoppen 56  
4637 Kristiansand


TEGNET AV

Fredrik Linge Nygaard  
post@sigfreds.no  
+47 901 77 679



# Plan

– som viser planlagt grindabu

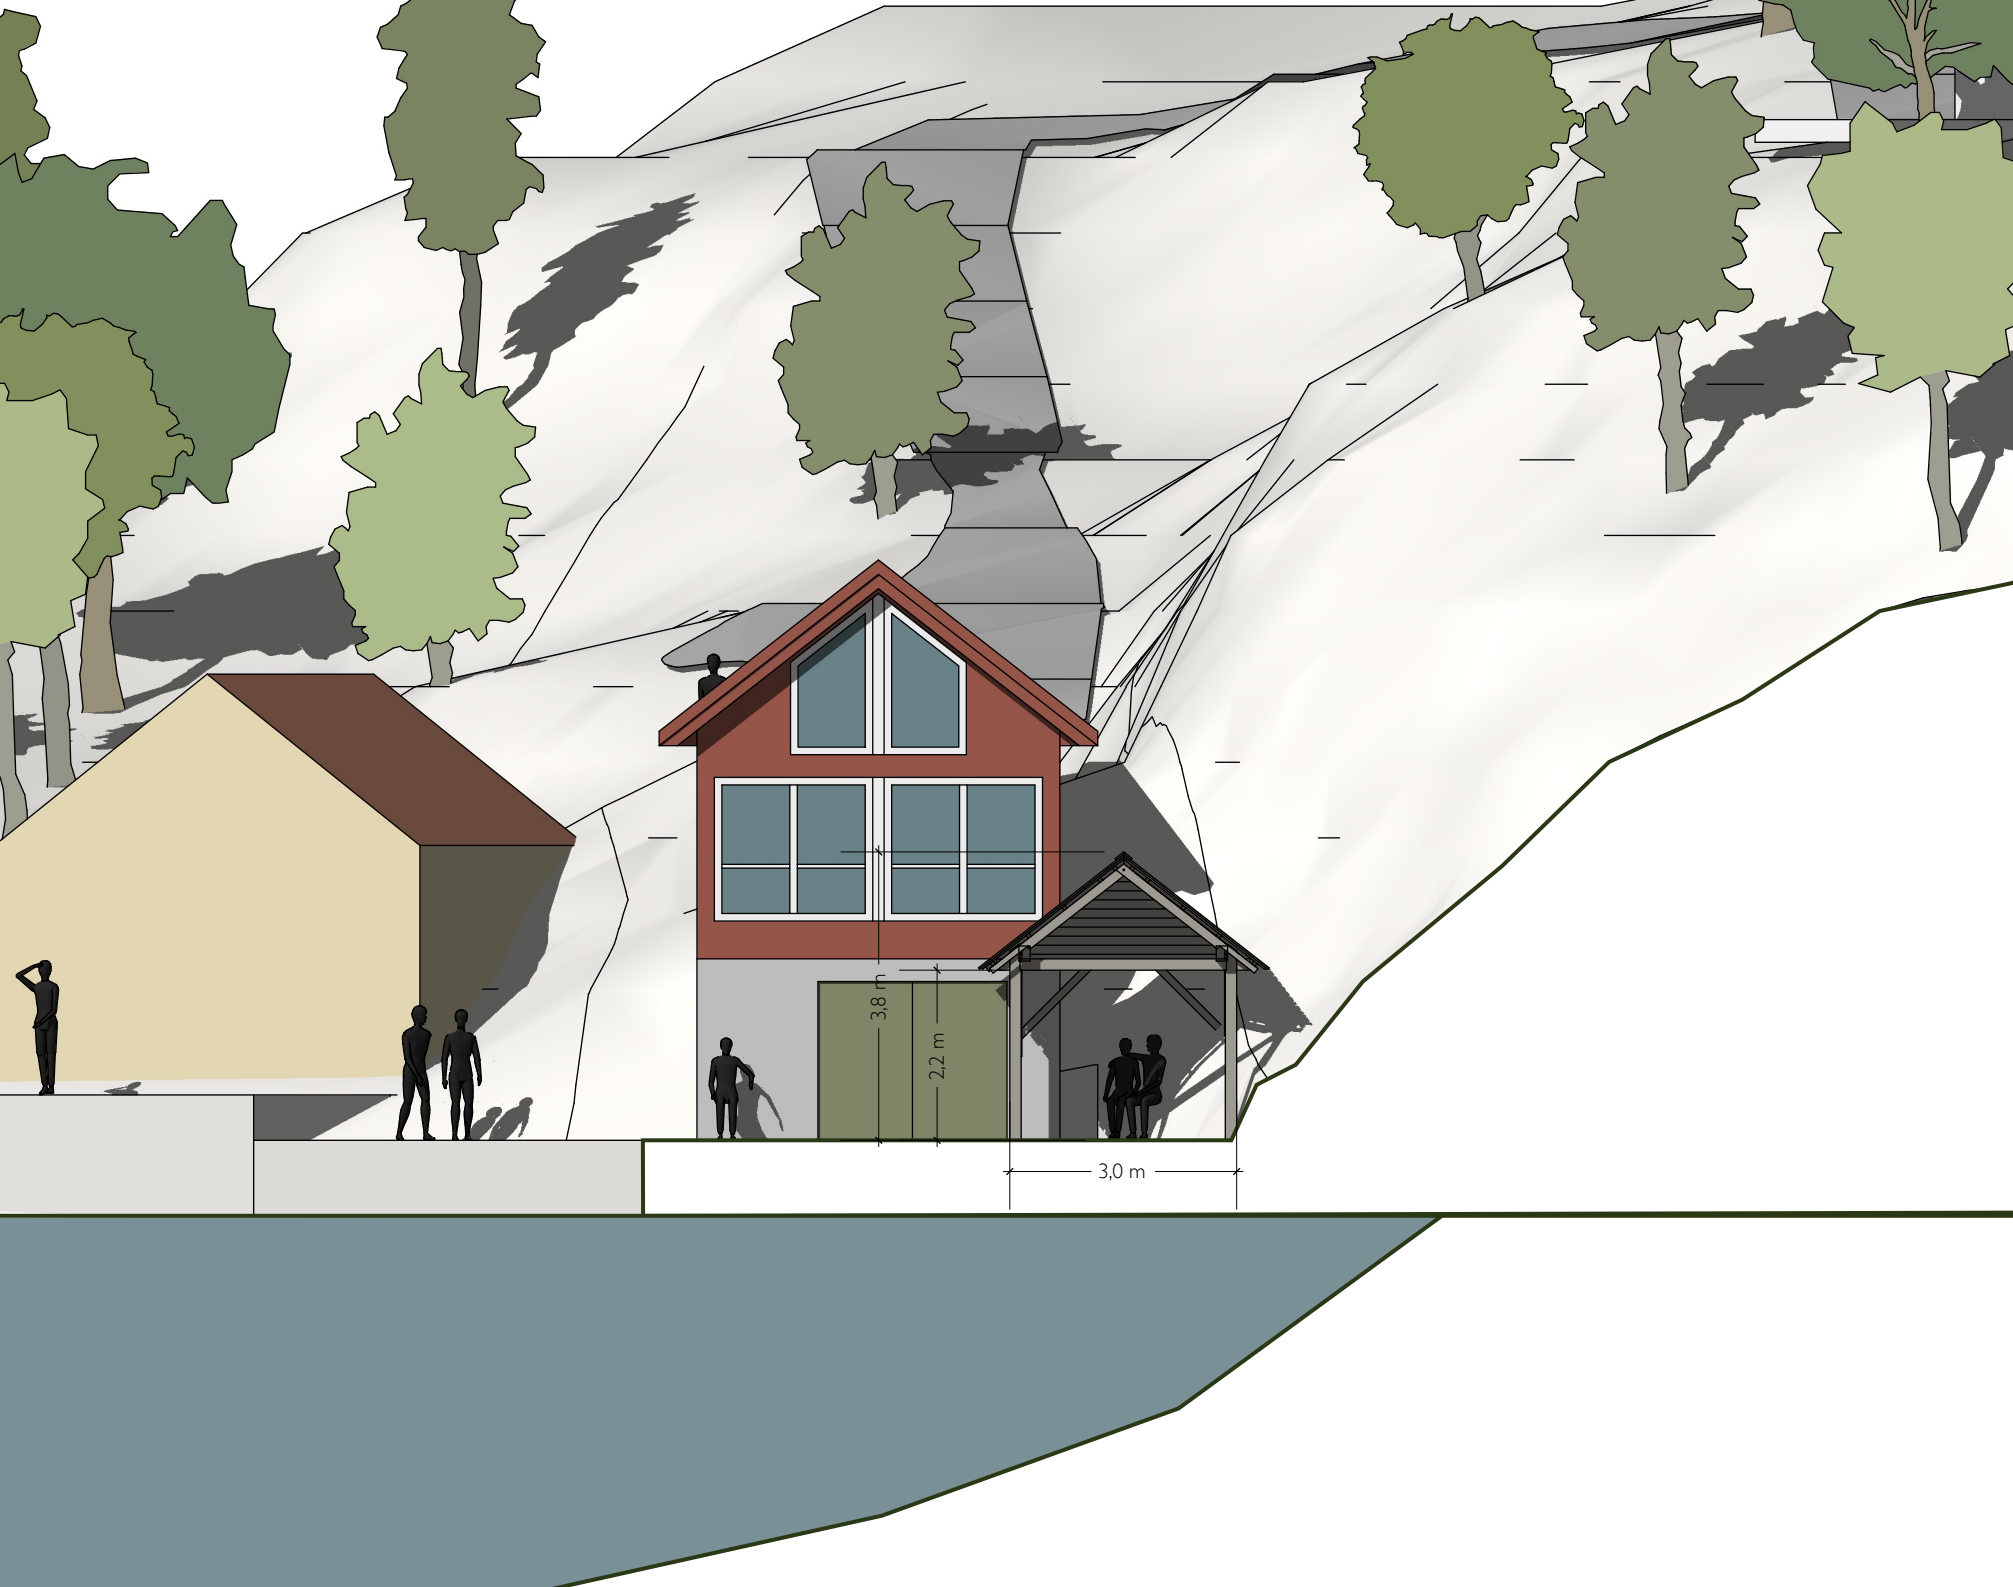

DATO  
03.03.17

FORMAT  
A4

PROSJEKT  
Grindabu 194/17

OPPDRAAGSGIVER

Ole Fritjof Godtfredsen  
Knarreviktoppen 56  
4637 Kristiansand

TEGNET AV

Fredrik Linge Nygaard  
post@sigfreds.no  
+47 901 77 679




SnittA-A

– som viser planlagt grindabu

SIGNATUR  
FLN

MÅLESTOKK  
1:100

PROSJEKT NR.  
2017.LINDÅS

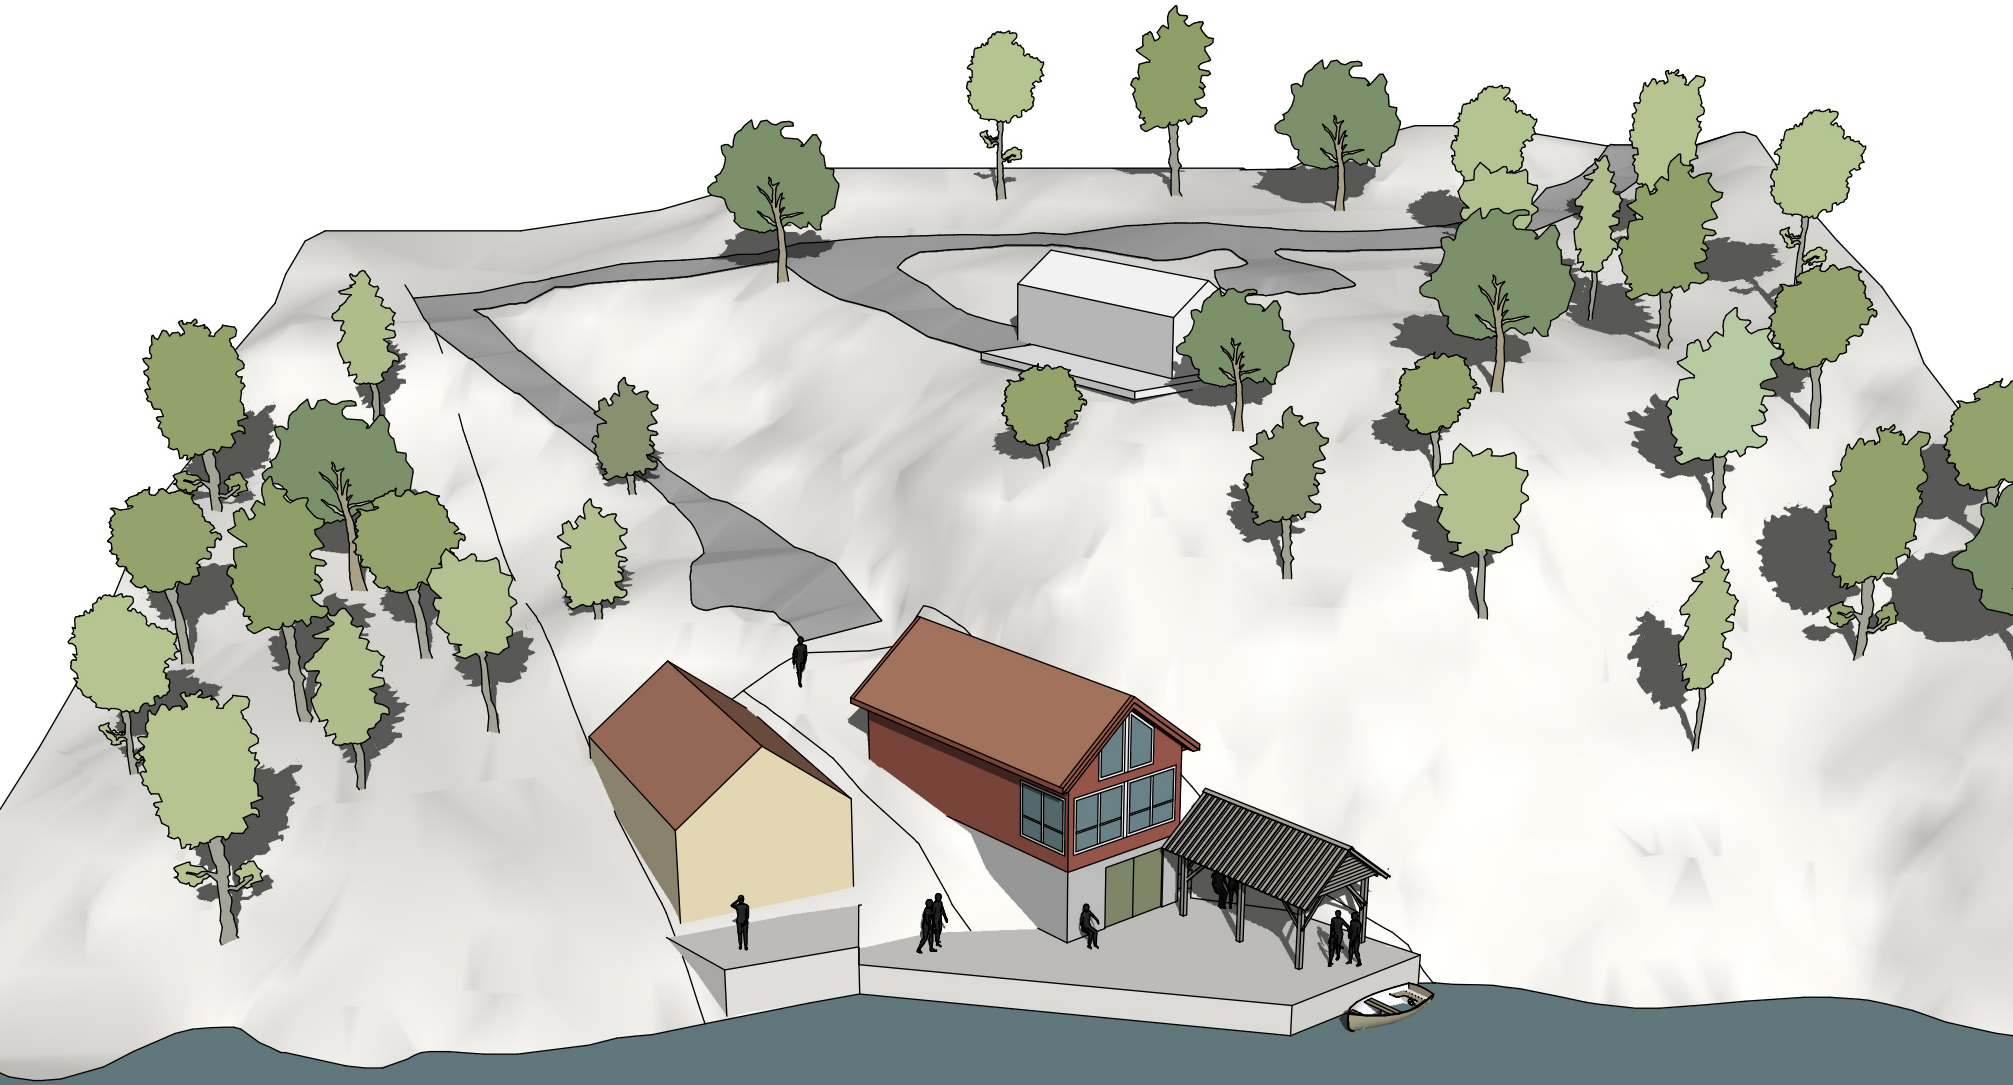

DATO  
03.03.17

FORMAT  
A4

PROSJEKT  
Grindabu 194/17

OPPDRAAGSGIVER

Ole Fritjof Godtfredsen  
Knarreviktoppen 56  
4637 Kristiansand

TEGNET AV

Fredrik Linge Nygaard  
post@sigfreds.no  
+47 901 77 679




**Perspektiv**

– som viser planlagt grindabu

SIGNATUR  
FLN

MÅLESTOKK  
–

PROSJEKT NR.  
2017.LINDÅS

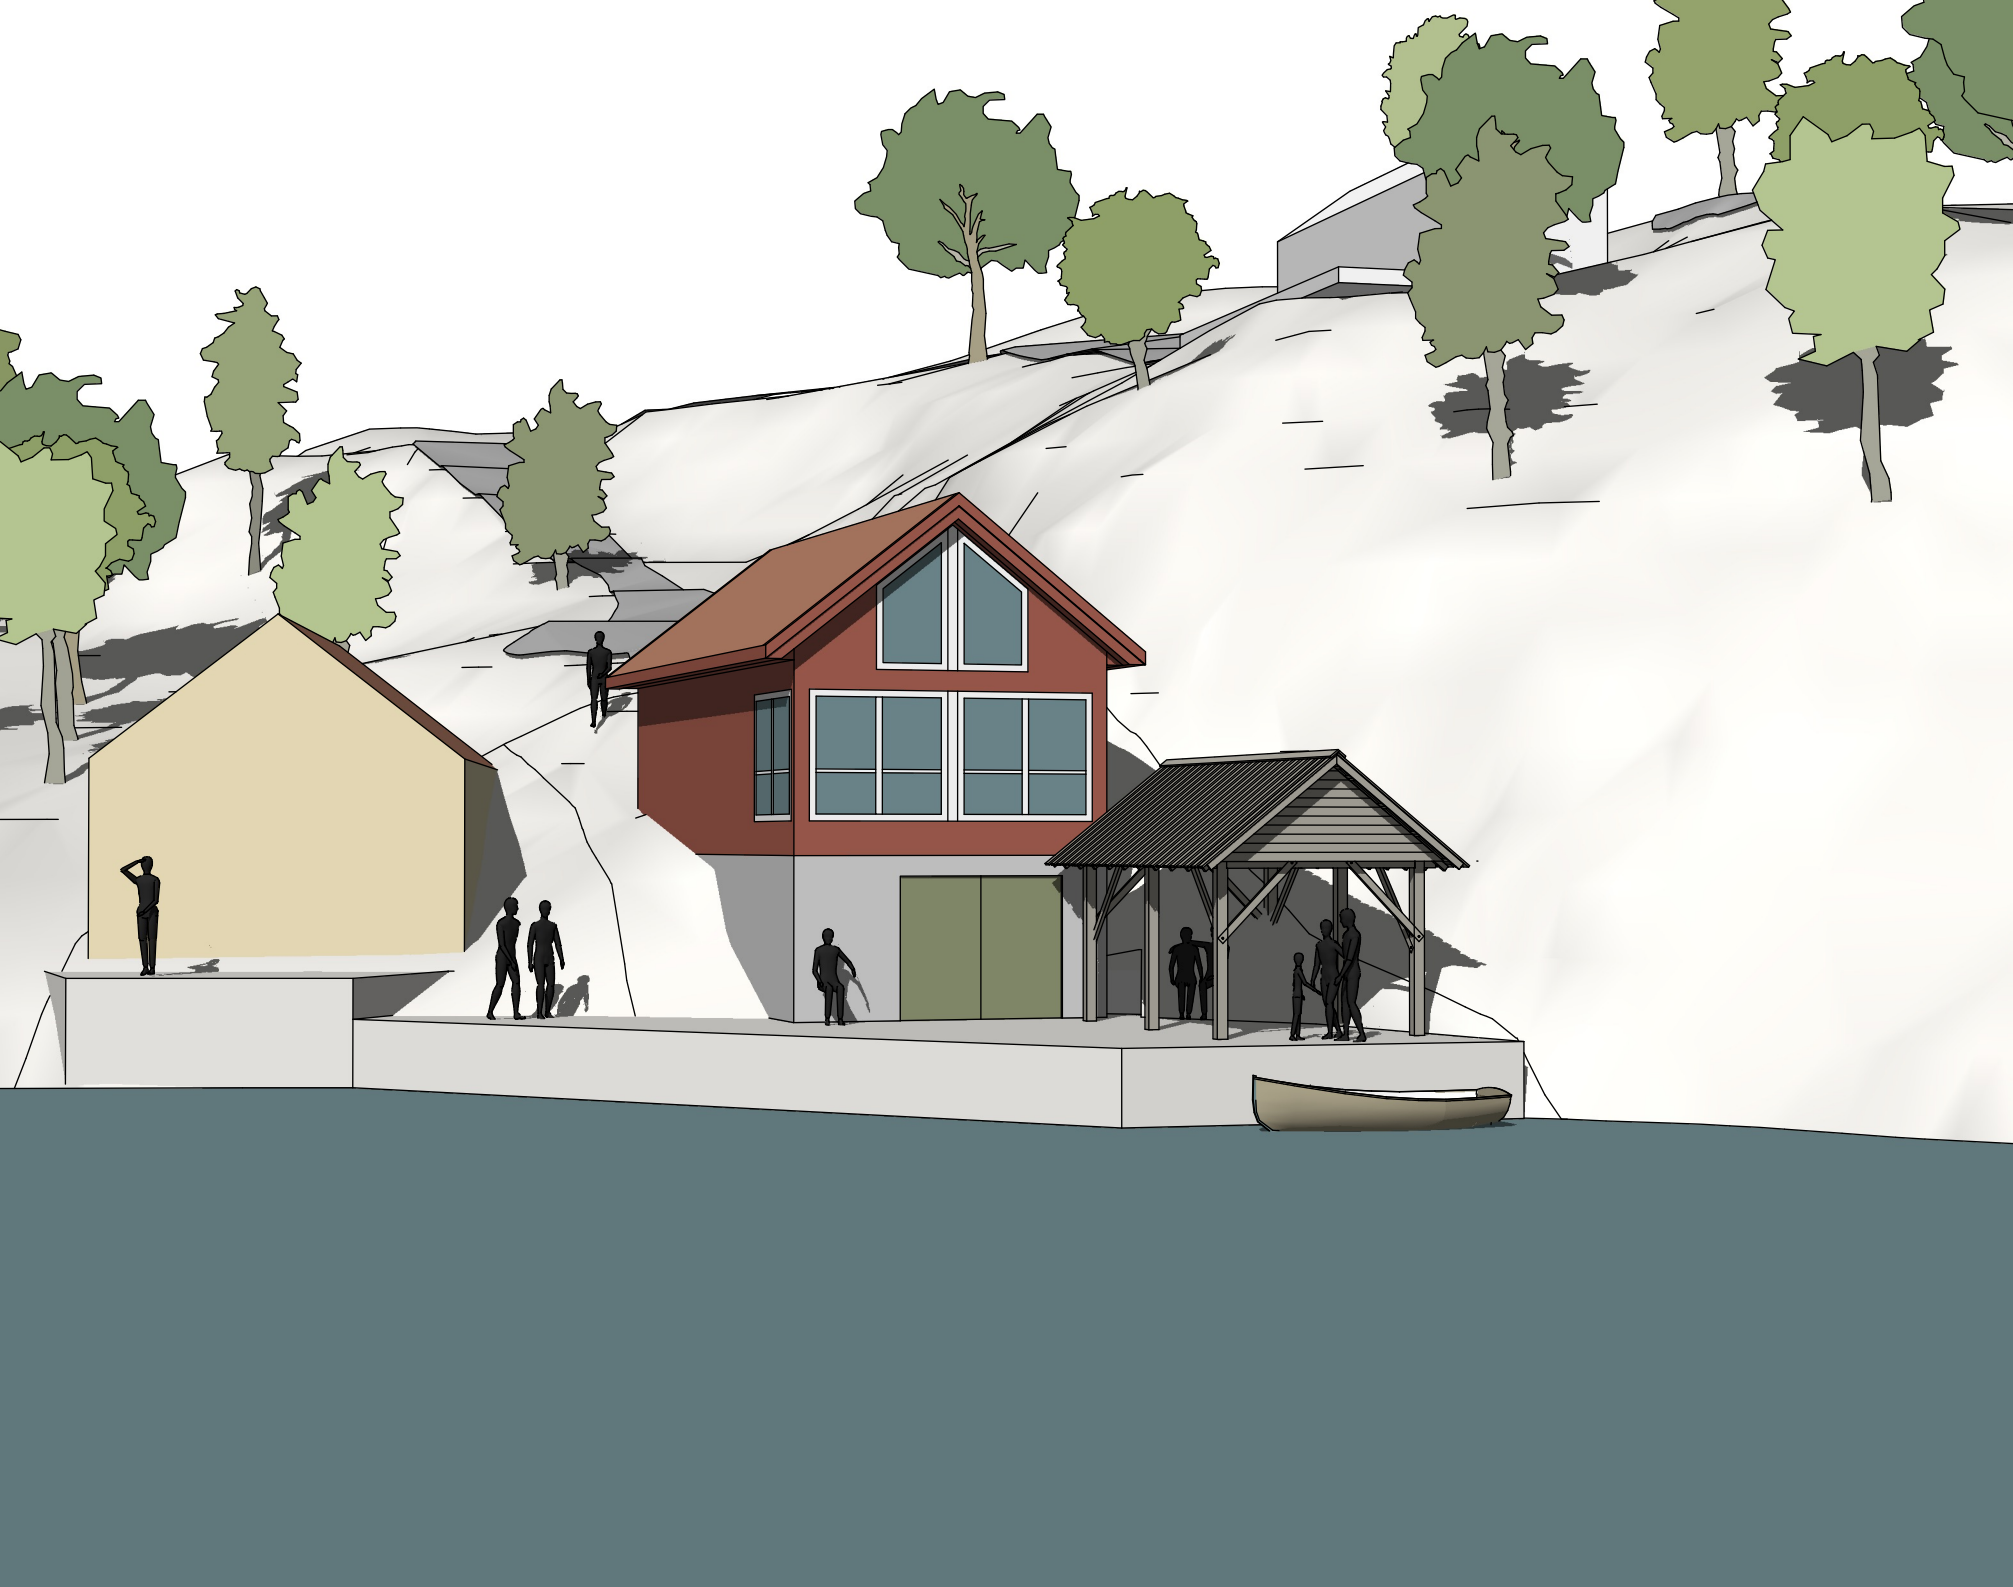

DATO  
03.03.17

FORMAT  
A4

PROSJEKT  
Grindabu 194/17

OPPDRAAGSGIVER

Ole Fritjof Godtfredsen  
Knarreviktoppen 56  
4637 Kristiansand

TEGNET AV

Fredrik Linge Nygaard  
post@sigfreds.no  
+47 901 77 679



Perspektiv

– som viser planlagt grindabu

SIGNATUR  
FLN

MÅLESTOKK  
–

PROSJEKT NR.  
2017.LINDÅS