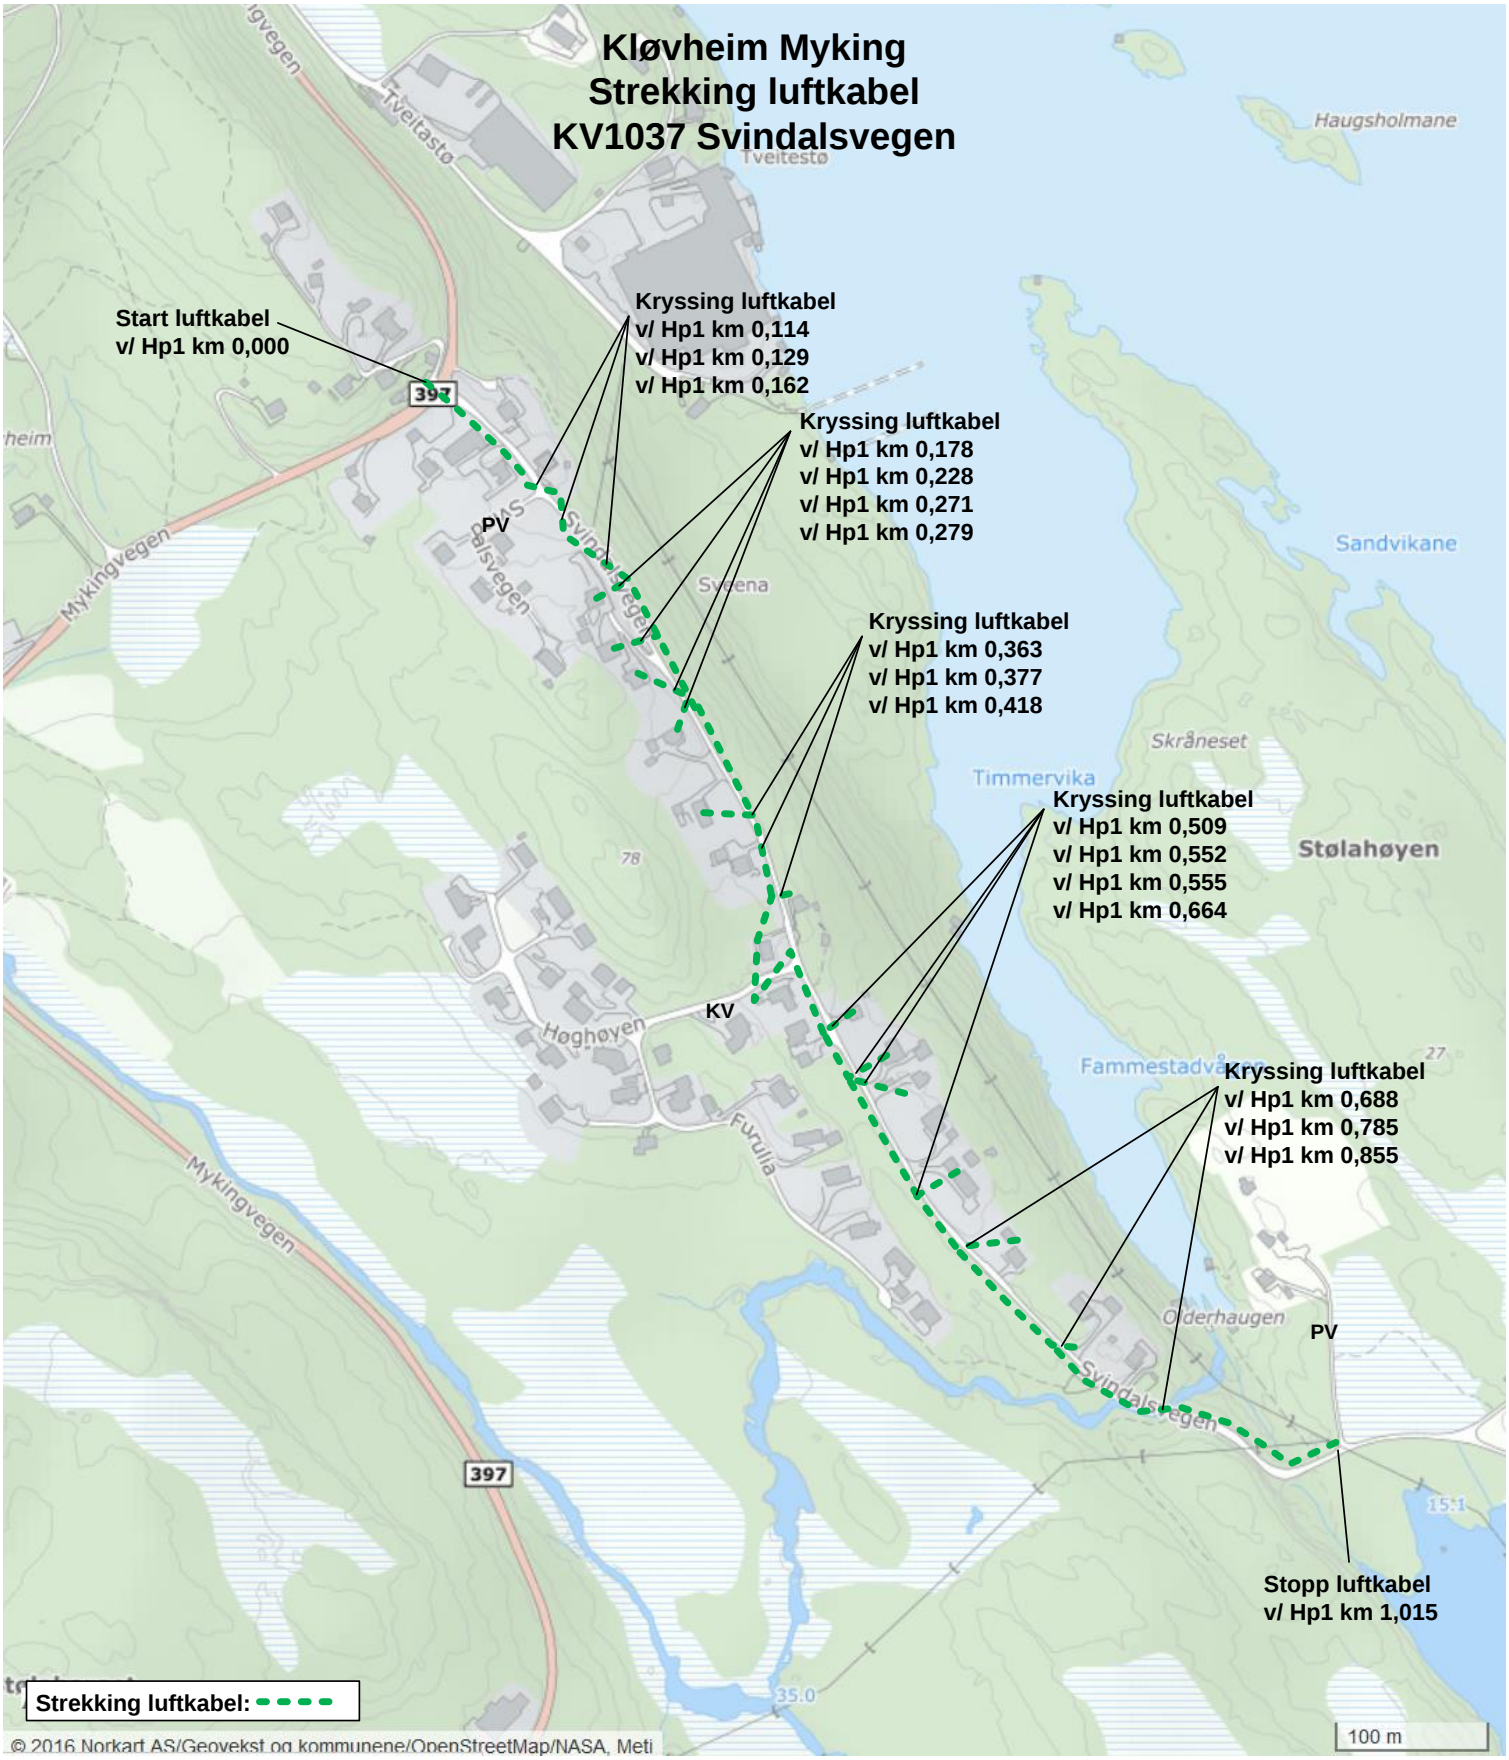Kløvheim Myking
Strekking luftkabel
KV1037 Svindalsvegen