


- Spilekledning i ulike fargetoner.
Fargeskala: Lilla
- Spilekledning i ulike fargetoner.
Fargeskala: grønn
- Trekledning i Møre Royal
Farge setersvart
- Platekledning Cembrit Solid
Farge: S616
- Platekledning Cembrit Solid
Farge: S606
- Platekledning Cembrit Solid
Farge: S656 evt S676
- Platekledning Equitone tectiva
Farge: TE 20

Skilting: Tekststørrelser og fonter må vurderes før produksjon.

1 Nord
1 : 200

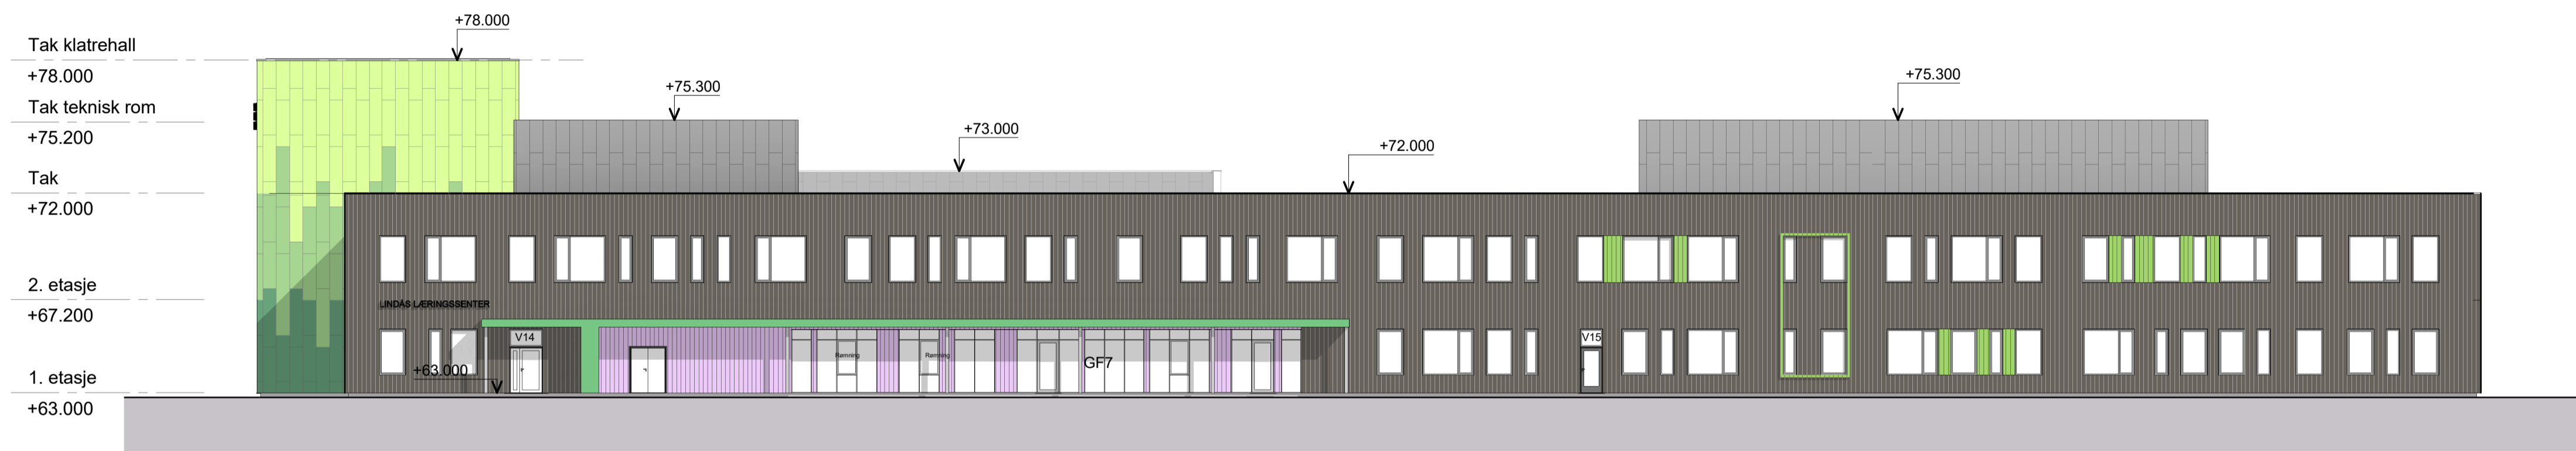

2 Sør
1 : 200



Rev.	Dato	Beskrivelse	Tegn.	Kontr.

TEGNINGSSTATUS: Samspillfase



Gnr./Bnr. Tiltakshaver
Skanska

Prosjektnavn
Knarvik barneskule

Tegningsnavn
Fasade sør og nord

Målestokk	Org. form.	Prosj.nr.	Dato	Tegnet av	Kontr.
1 : 200	A1	16047	06.03.17	HBILMS/IP	
Tegningsnr.					Rev.
A20-A-FA-0-501					