



Hus C 5.etg  
1 : 100

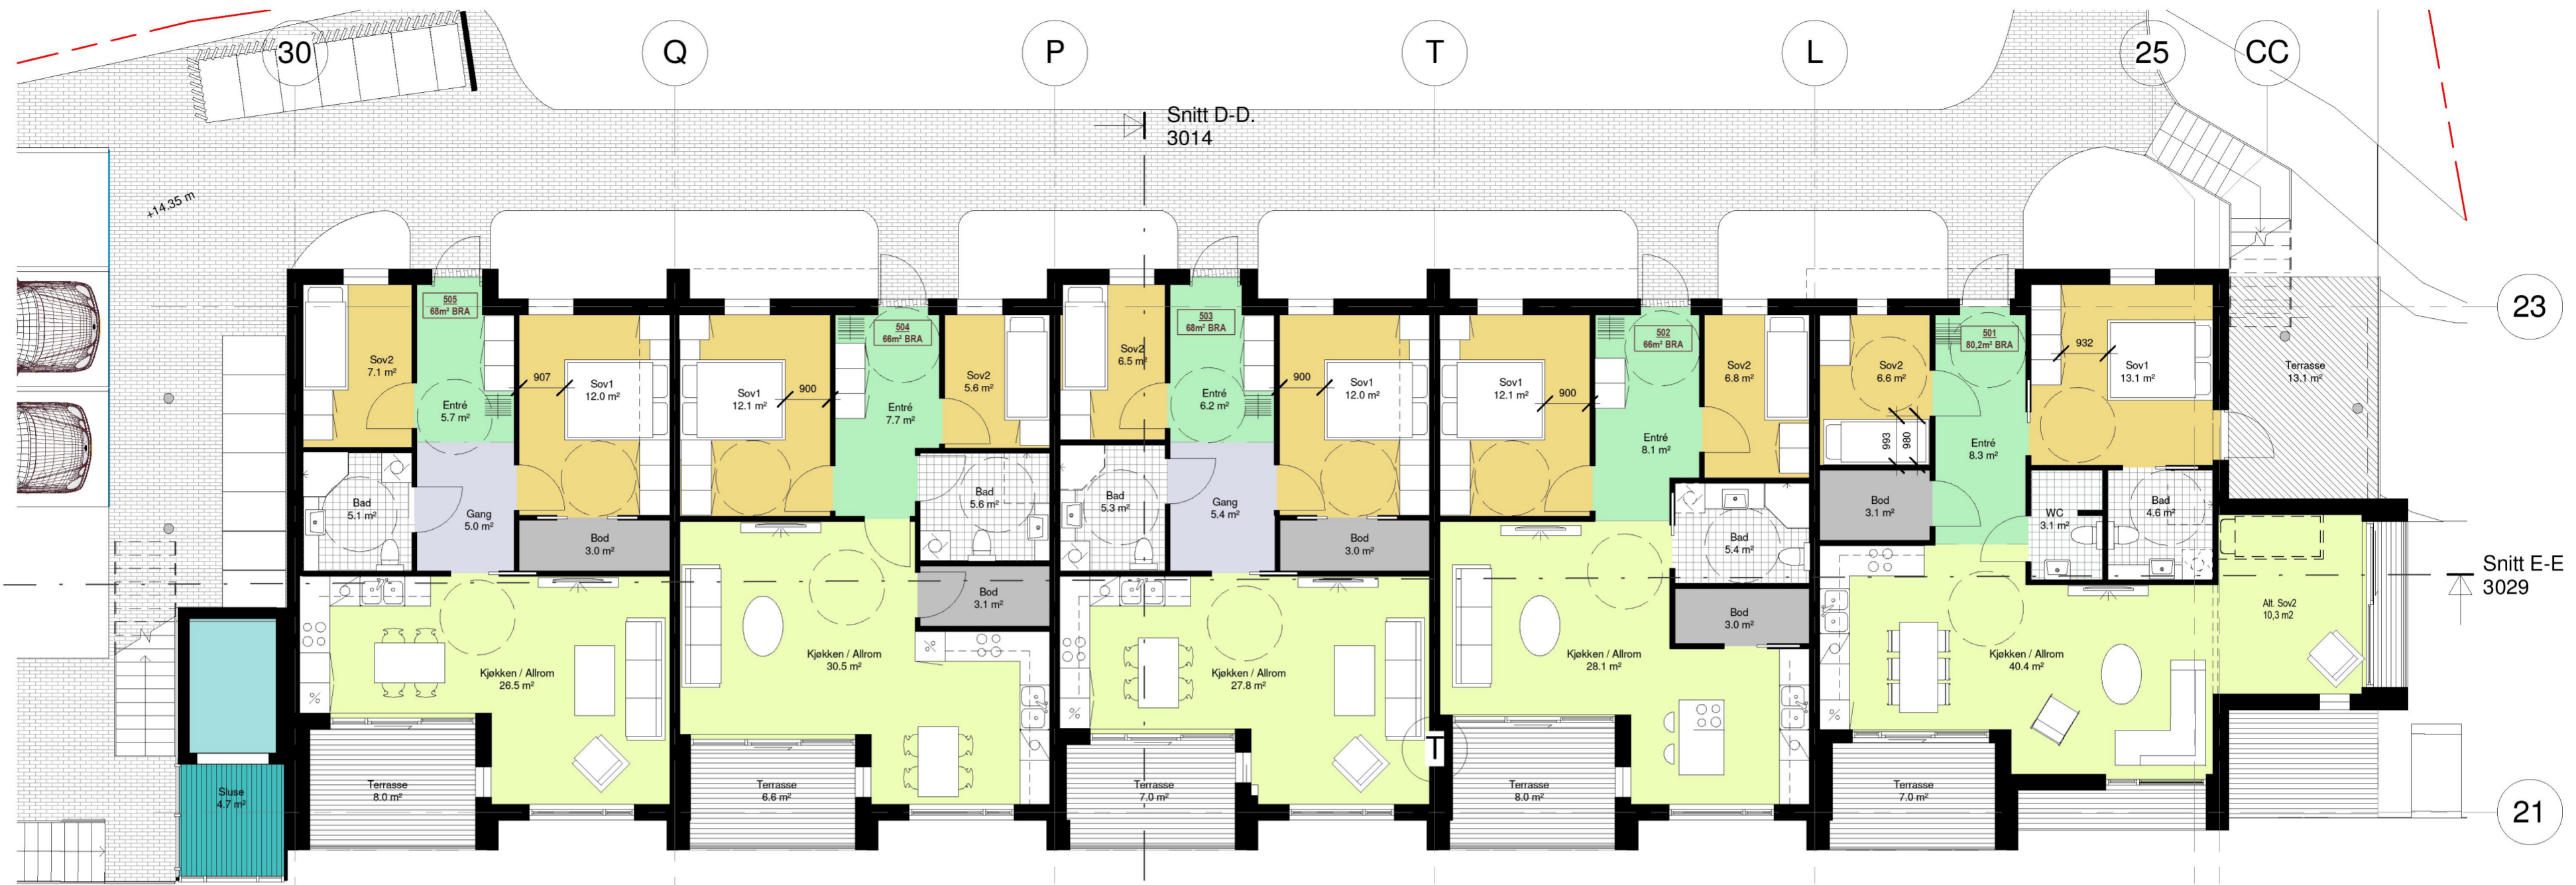

Hus C 6.etg  
1 : 100

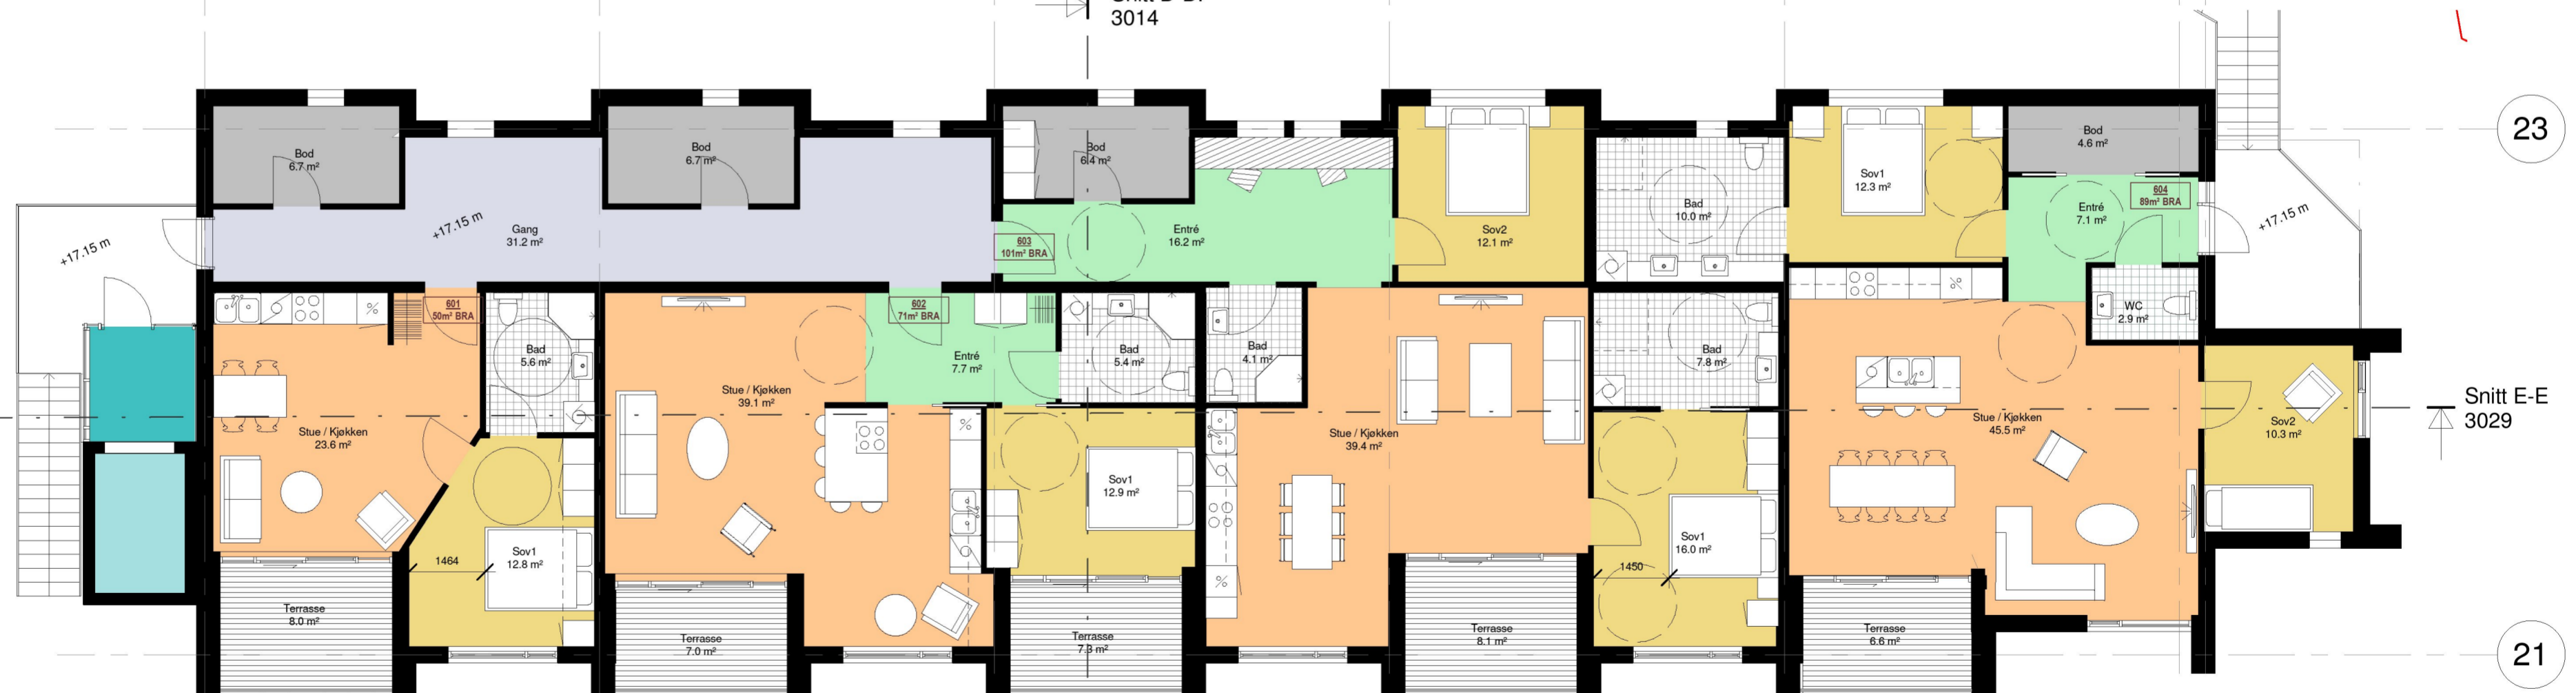

Nr	Beskrivelse	Dato	Av
A   Revidert iht reguleringsplan   23.05.2014   mN			
Revisjoner			
BO Eiendom Alvær Brygge Hus C, 5. og 6.etg (2. og 3. boligetasje)			
MALETTORIK	1 : 100	PROSJEKT NR	1952
TEGNET AV	mJU	REVISJON	3012
FORBEREDET AV	AC	REVISJON	A
DATE	19.05.2011		
FILENUM			



SØKNAD OM RAMMETILLATELSE