


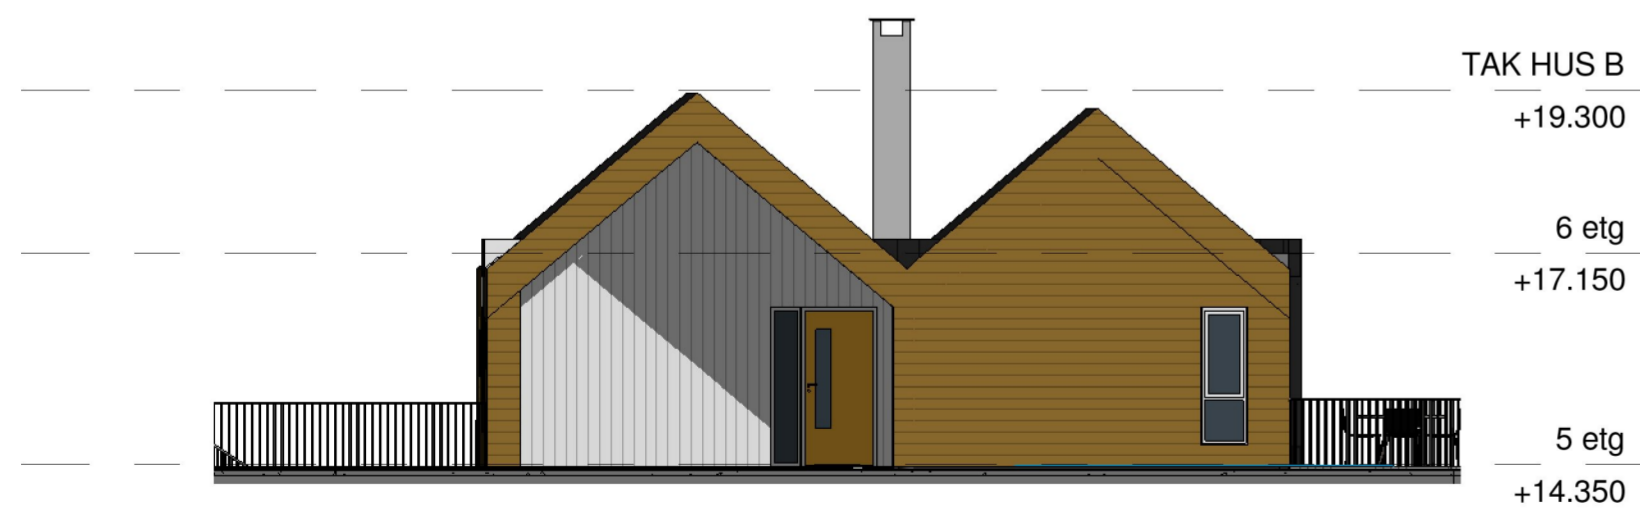

Hus B fasade Nord

1 : 100



Hus B fasade Øst

1 : 100

A		Revidert iht reguleringsplan	23.05.2014	in
Nr	Beskrivelse	Dato	Av	
Revisjoner				
BO Eiendom Alvær Brygge Hus B - fasader mot Nord og Øst				
MALETTID	1 : 100	PROSJEKT NR	1952	
TEGNET AV	mju	TEGNET	3018	REVISJON
FORBEREDET AV	AC	19.05.2011		A
SØKNAD OM RAMMETILLATELSE				
ARKITEKTER MIAL NPA - LANDSKAPSARKITEKTER MIALA - INTERIØRARKITEKTER NIL				
Forum Arkitekter AS Damsgårdveien 15, 5018 Bergen Tlf: 55 45 99 00 Fax: 55 45 47 40 E-post: info@forumarkitekter.no				
				 FORUM ARKITEKTER