

Utnyttingsgrad
 %-BRA = $(1\ 360 / 2\ 720) * 100 = 50\%$

Ferdig golv 1.etg +18,4
 Byggehøgd 8,2m

Parkering


Forretning/kontor/service:	683 m ² / 20 = 34,15	= 34
Industri/verkstad:	193 m ² / 50 = 3,86	= 4
Lager:	$(483\ m^2 / 200) * 2 = 2,41$	= 2
Maks SUM:		= 40

Forretning/kontor/service:	683 m ² / 30 = 22,76	= 23
Industri/verkstad:	193 m ² / 100 = 1,93	= 2
Lager:	483 m ² / 300 = 1,61	= 2
Minimum SUM:		= 27

Parkeringsplassar for forflytningshemmede: min. 10%

Maks: 36 + 4 for forflytningshemma
Minimum: 24 + 3 for forflytningshemma

Parkering Helland Elektro	
Type	Antall
HC	3
P	26
SUM	29

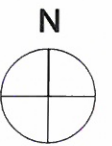

Nordhordland Næringspark

Gnr. 212, bnr. 135, Lindås kommune
 Nordhordland Næringspark
 5913 EIKANGERVÅG

Oppdragsgiver
ATR Eiendom



HELGESEN TEKNISKE BYGG AS
 5281 Valestrandfossen
 T: 56 19 34 00 www.htb.no

Prosjektnr. 2571	Dato 27.02.2017	Fase Søknad
---------------------	--------------------	----------------


Utomhusplan Helland Elektro

Tegningsnummer A-101	Målestokk 1 : 500 / A3	Tegn. DK
--------------------------------	---------------------------	-------------


Vedlegg E-1




Nordvest

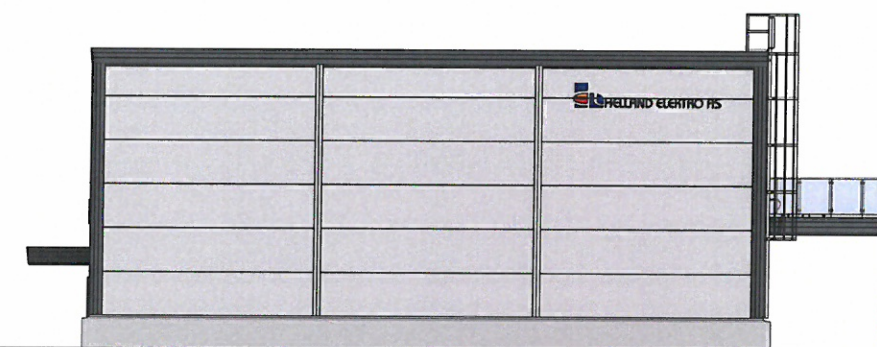

Sørvest



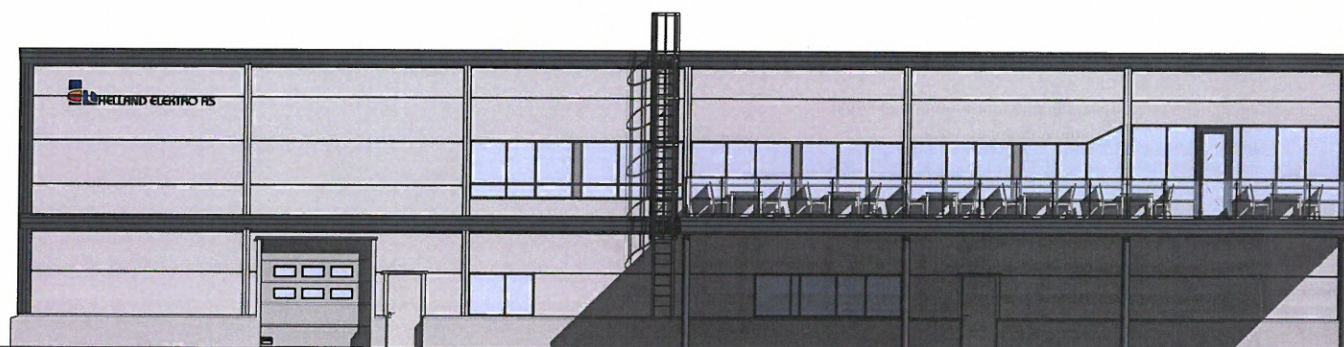


Sørøst

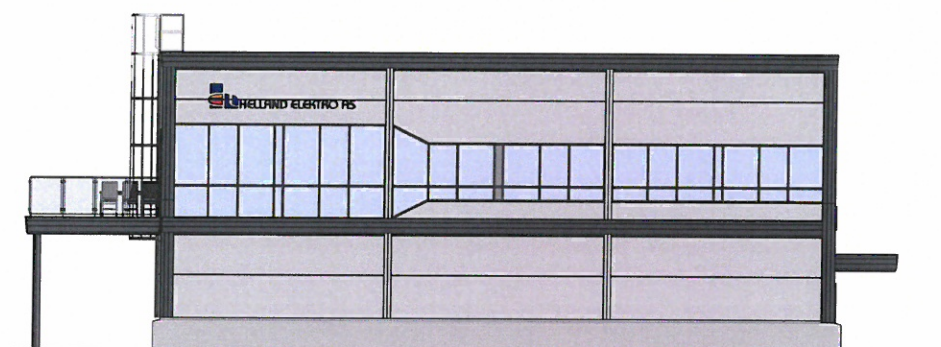


Nordøst

Næringsbygg Eikanger		
Gnr. 212, bnr. 135, Lindås kommune		
Nordhordland Næringspark Eikanger		
Oppdragsfører Helland Elektro AS		
 HELGESEN TEKNISKE BYGG AS 5281 Valestrandfossen T: 56 19 34 00 www.htb.no		
Prosjektnr. 2571	Dato 13.02.2017	Fase Søknad
Fasader		
Tegningsnummer A-300	Målestokk 1 : 100 / A1	Tegn. DK

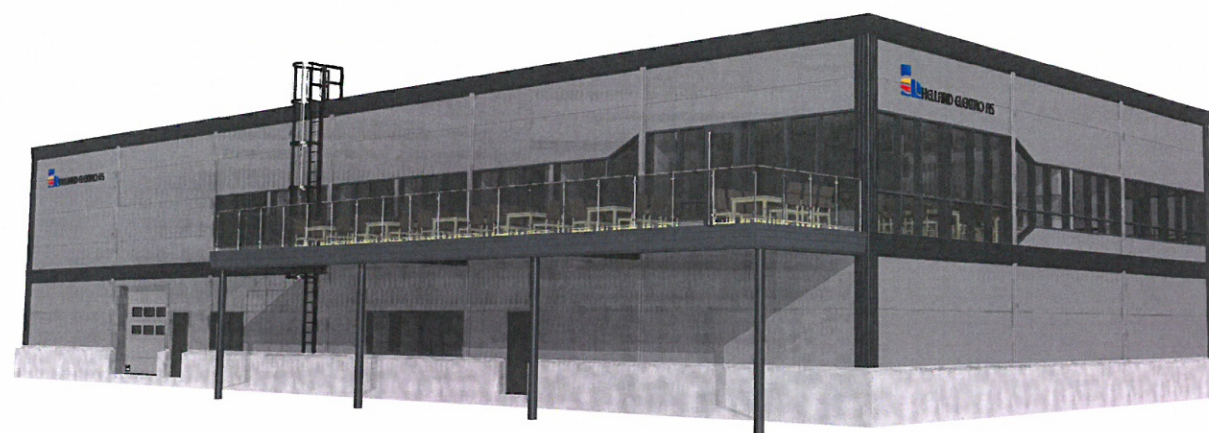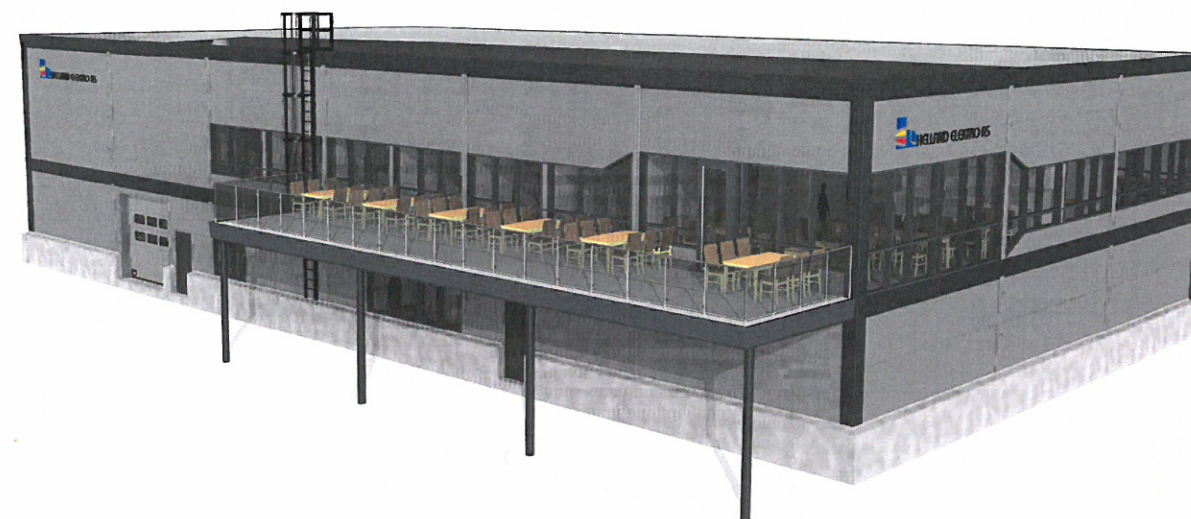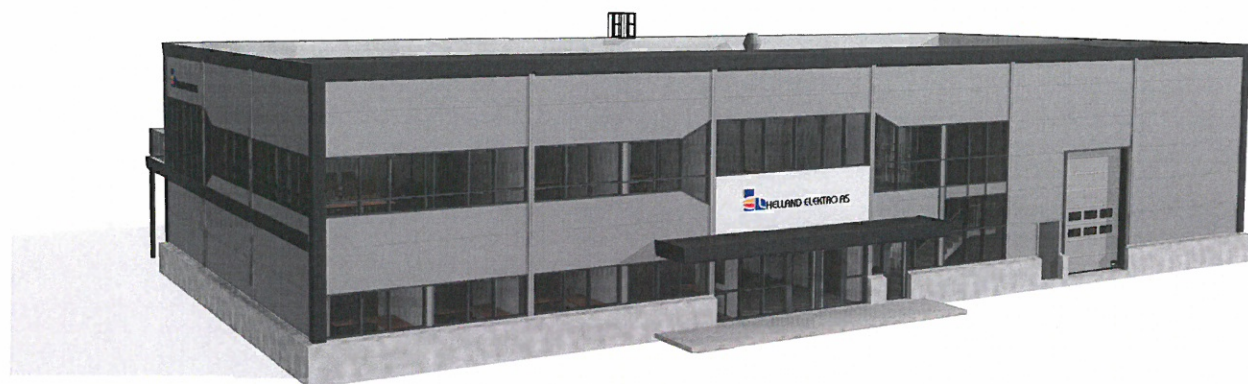

Næringsbygg Eikanger		
Gnr. 212, bnr. 135, Lindås kommune		
Nordhordland Næringspark Eikanger		
Oppdragsgiver Helland Elektro AS		
 HELGESEN TEKNISKE BYGG AS 5281 Valestrandfossen T: 56 19 34 00 www.htb.no		
Prosjektnr. 2571	Dato 13.02.2017	Fase Søknad
Perspektiv		
Tegningsnummer A-310	Målestokk / A1	Tegn. DK

Vedlegg E-3

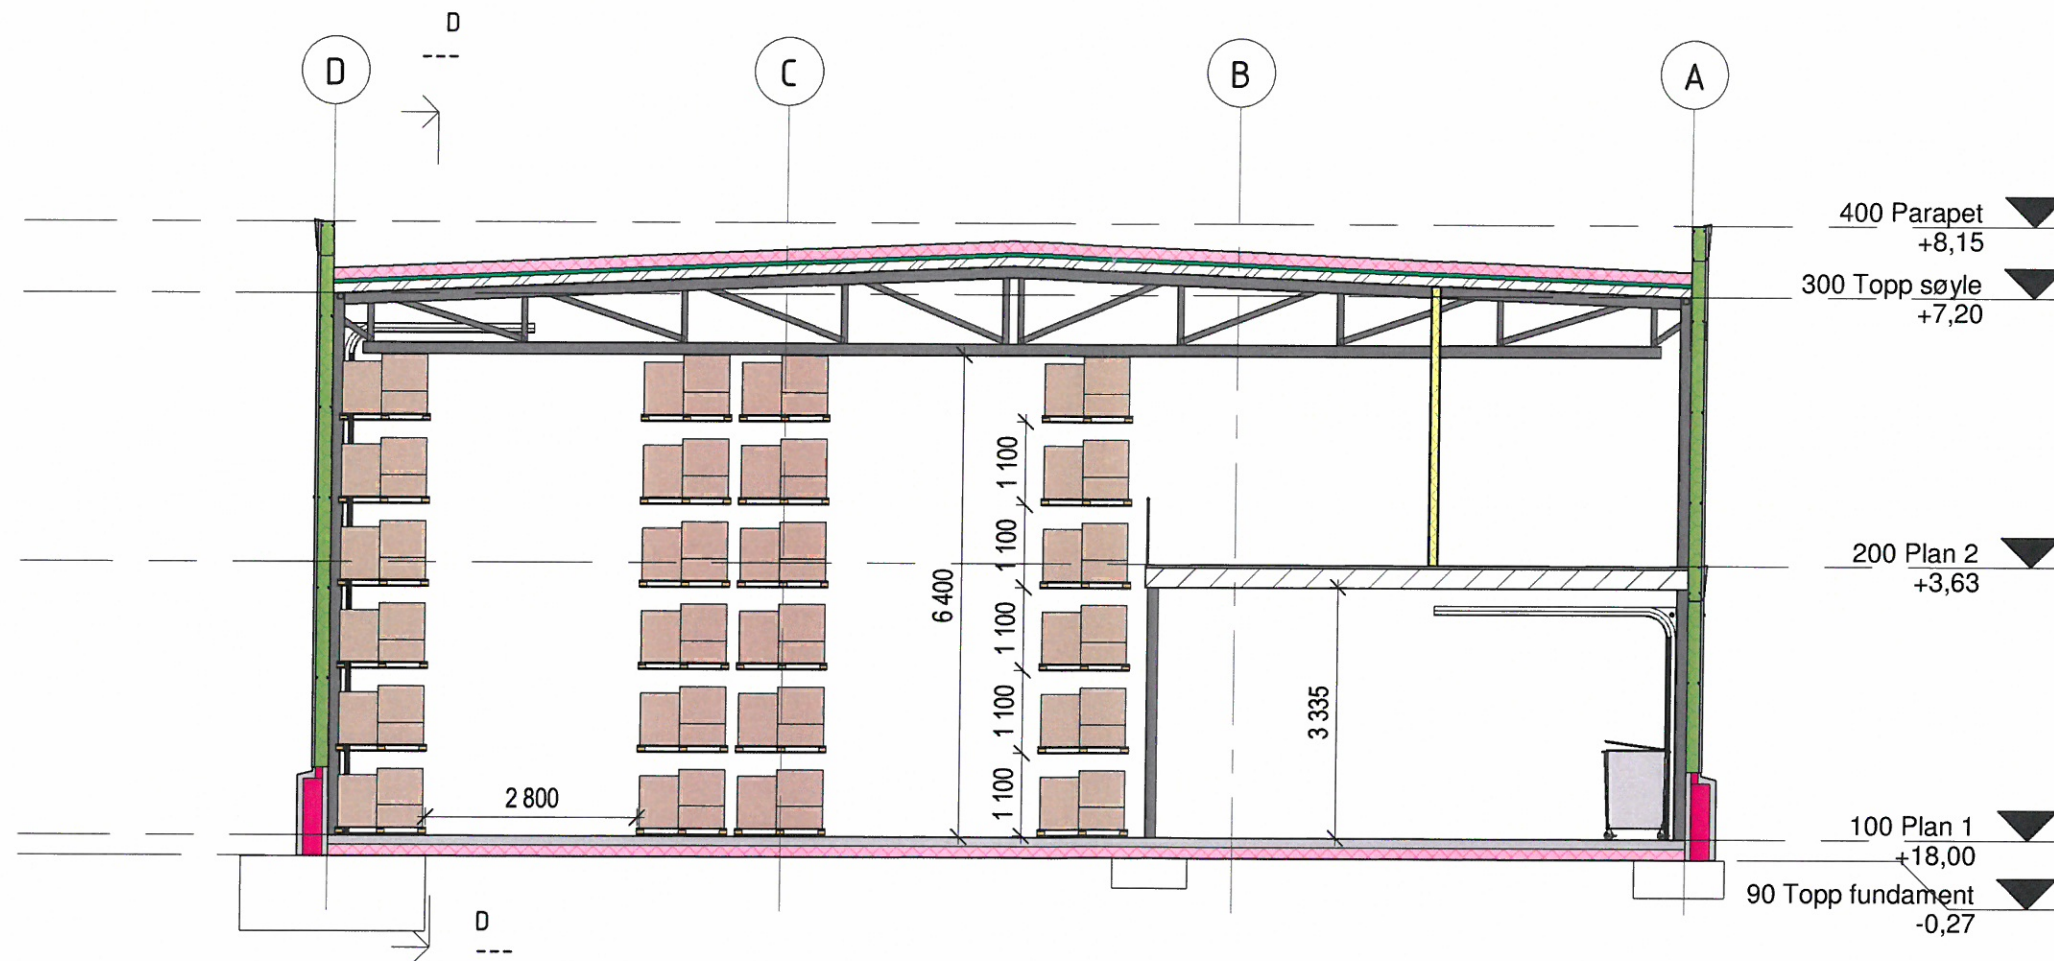

HTB
HELGESEN TEKNISKE BYGG AS
 5281 Valestrandfosse
 T: 56 19 34 00
 www.htb.no

Bruksområde: Søknad

Oppdragsgiver
Helland Elektro AS


Lindås kommune
 Nordhordland Næringspark
 Eikanger

Gnr. 212, bnr. 135

Prosjektnr. 2571	Prosjekt Næringsbygg Eikanger
Målestokk 1 : 100 / A3	Tegning Snitt A-A
Tegn. DK	Kontr. JAB
Tegningsnummer A-210	Dato 13.02.2017

©Tegninger tilhører Helgesen Tekniske-bygg AS. Uautoriserte endringer er forbudt. Org.nr: 965 012 044 Print dato: 28.02.2017 10:59:59

Vedlegg E-4

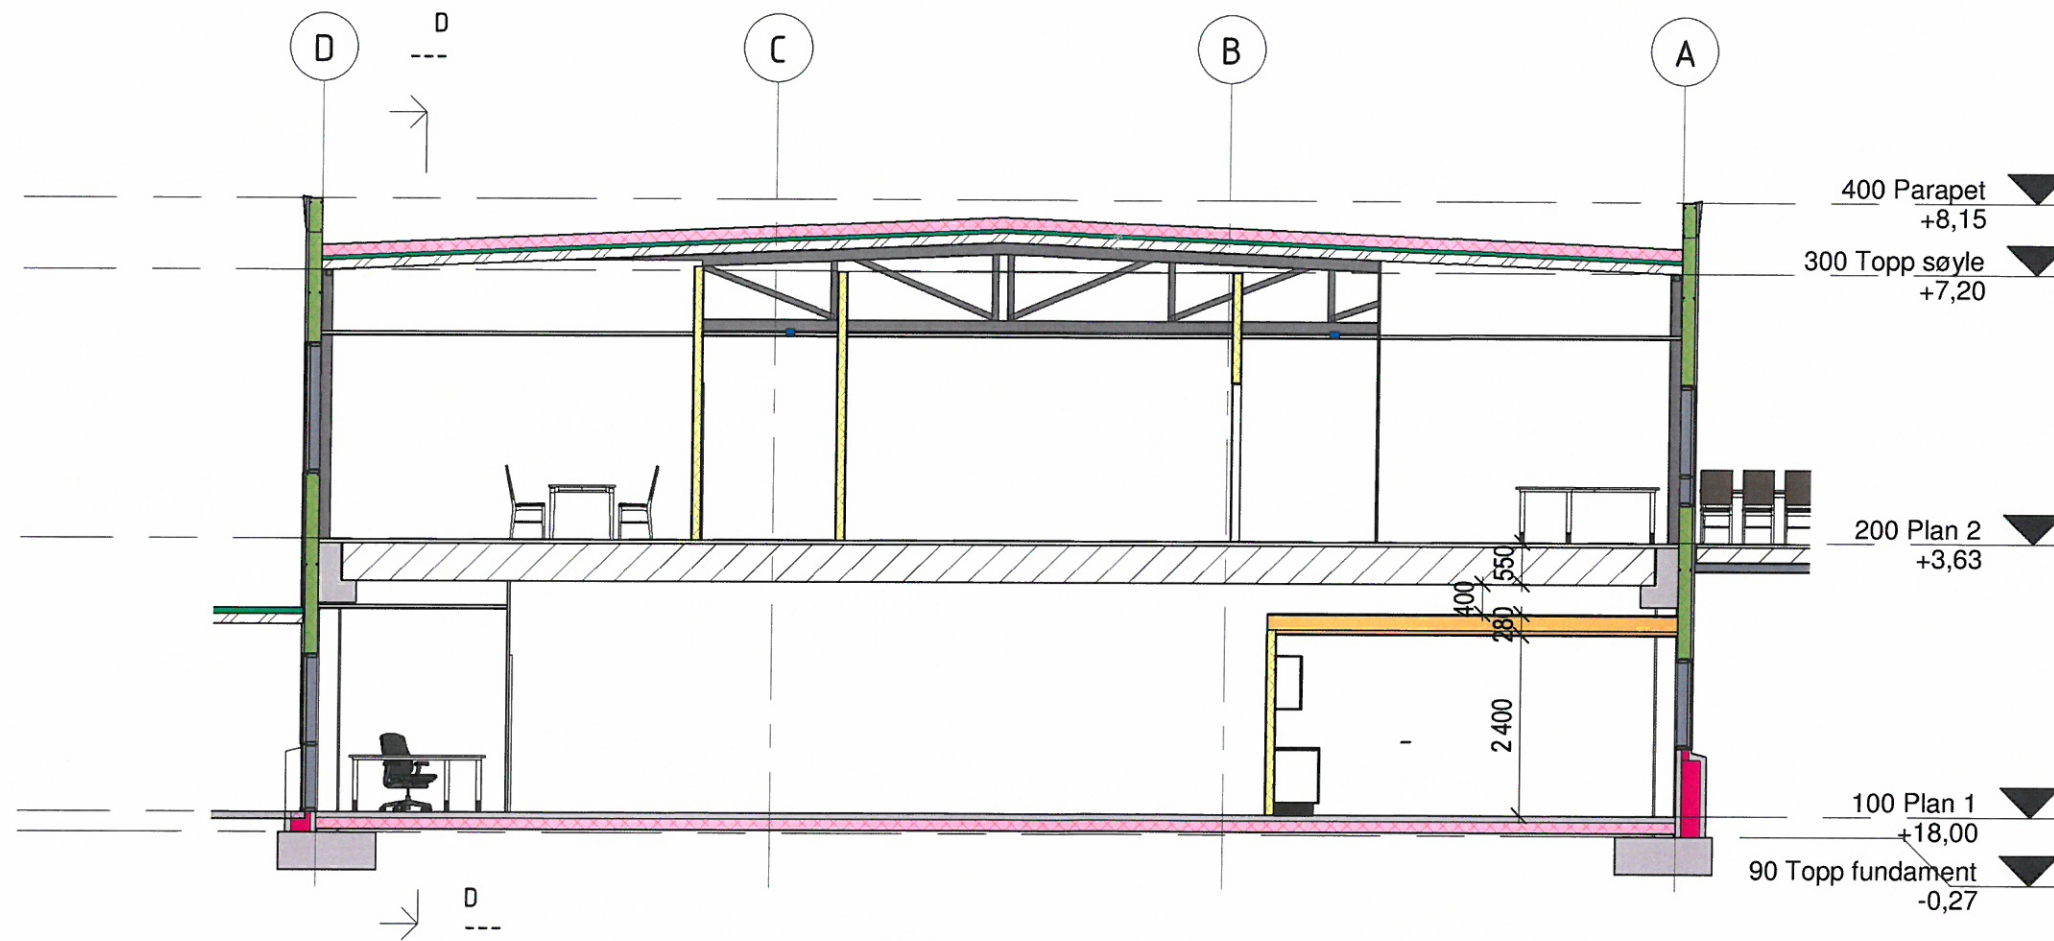

HTB
HELGESEN TEKNISKE BYGG AS
 5281 Valestrandfosse
 T: 56 19 34 00
 www.htb.no

Oppdragsgiver
Helland Elektro AS

Bruksområde: Søknad

Lindås kommune
 Nordhordland Næringspark
 Eikanger

Gnr. 212, bnr. 135

Prosjektnr. 2571		Prosjekt Næringsbygg Eikanger	
Målestokk 1 : 100 / A3		Tegning Snitt B-B	
Tegn. DK	Kontr. JAB	Tegningsnummer A-211	Dato 13.02.2017