




Vedlegg E-1

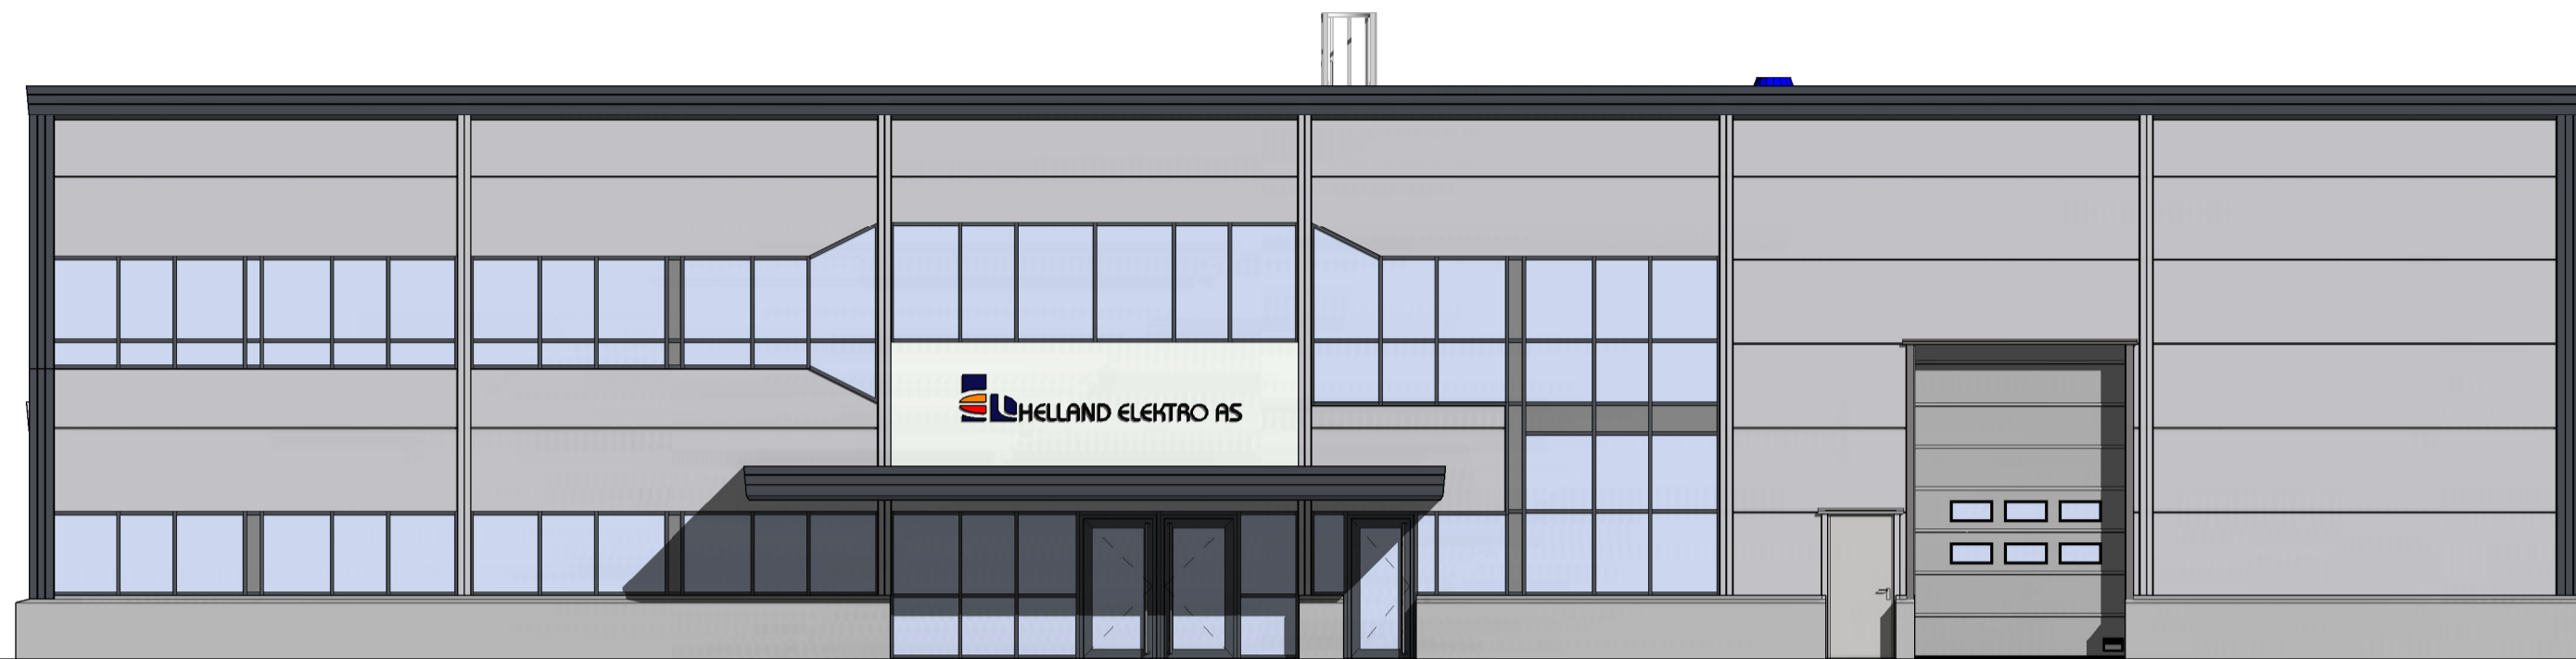


Nordvest

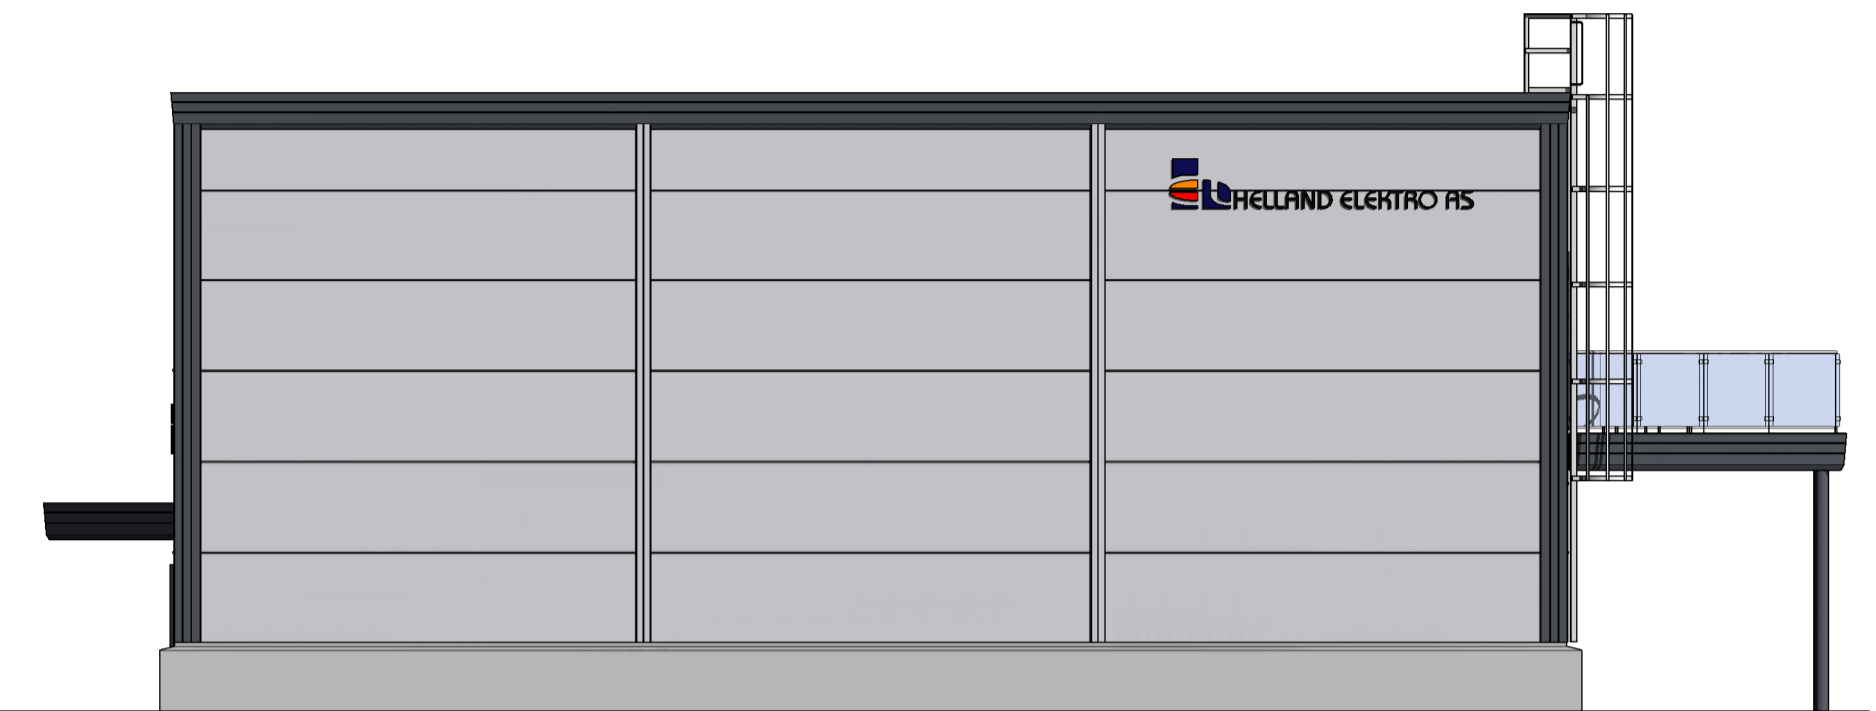

Sørvest

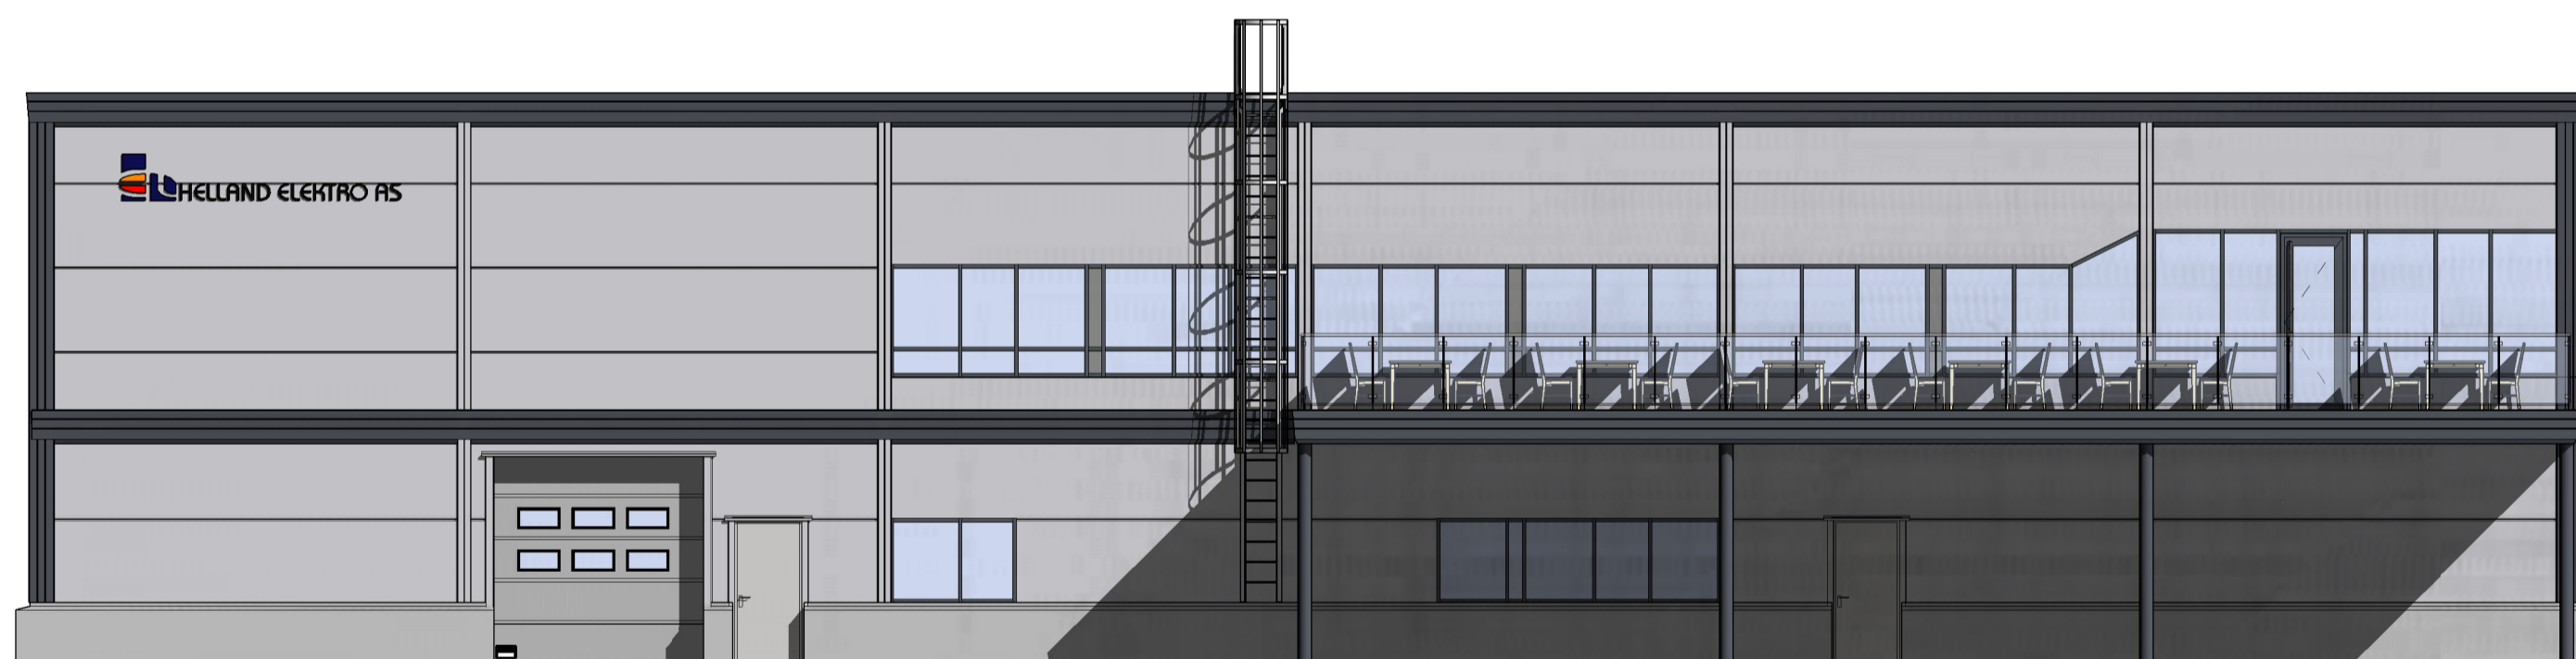

Sørøst

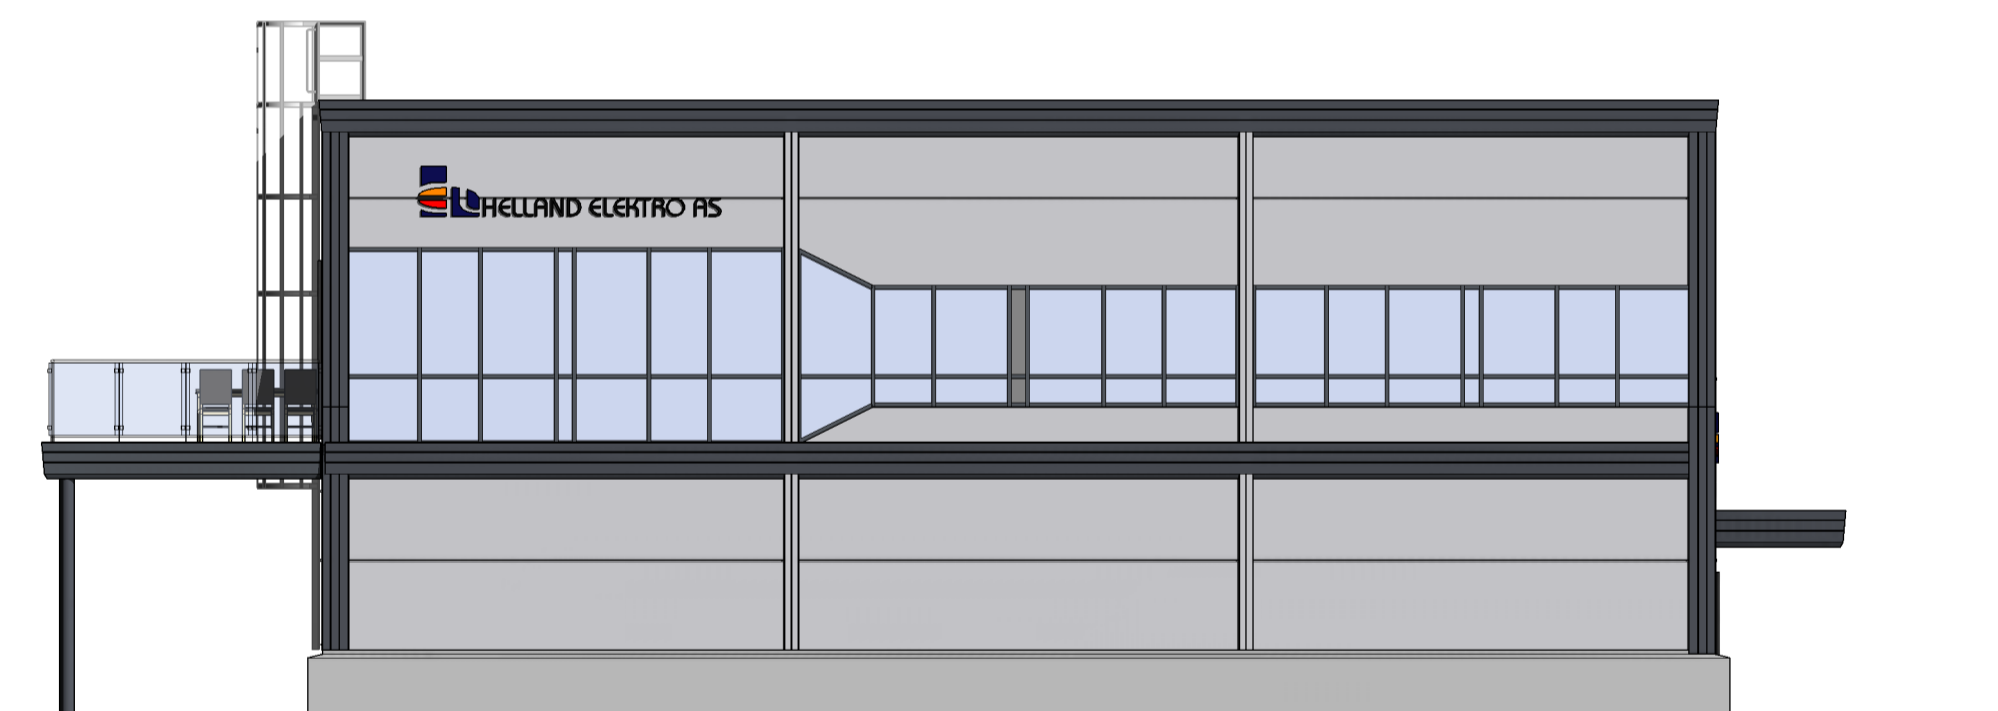

Nordøst

**Næringsbygg Eikanger**

Gnr. 212, bnr. 135, Lindås kommune  
 Nordhordland Næringspark  
 Eikanger

Oppdragsgiver

Helland Elektro AS



**HELGESEN TEKNISKE BYGG AS**  
 5281 Valestrandfossen  
 T: 56 19 34 00 www.htb.no

Prosjektnr. 2571	Dato 13.02.2017	Fase: Søknad
---------------------	--------------------	-----------------

**Fasader**

Tegningsnummer <b>A-300</b>	Målestokk: 1 : 100 / A1	Tegn. DK
--------------------------------	----------------------------	-------------