


Vedlegg E-3

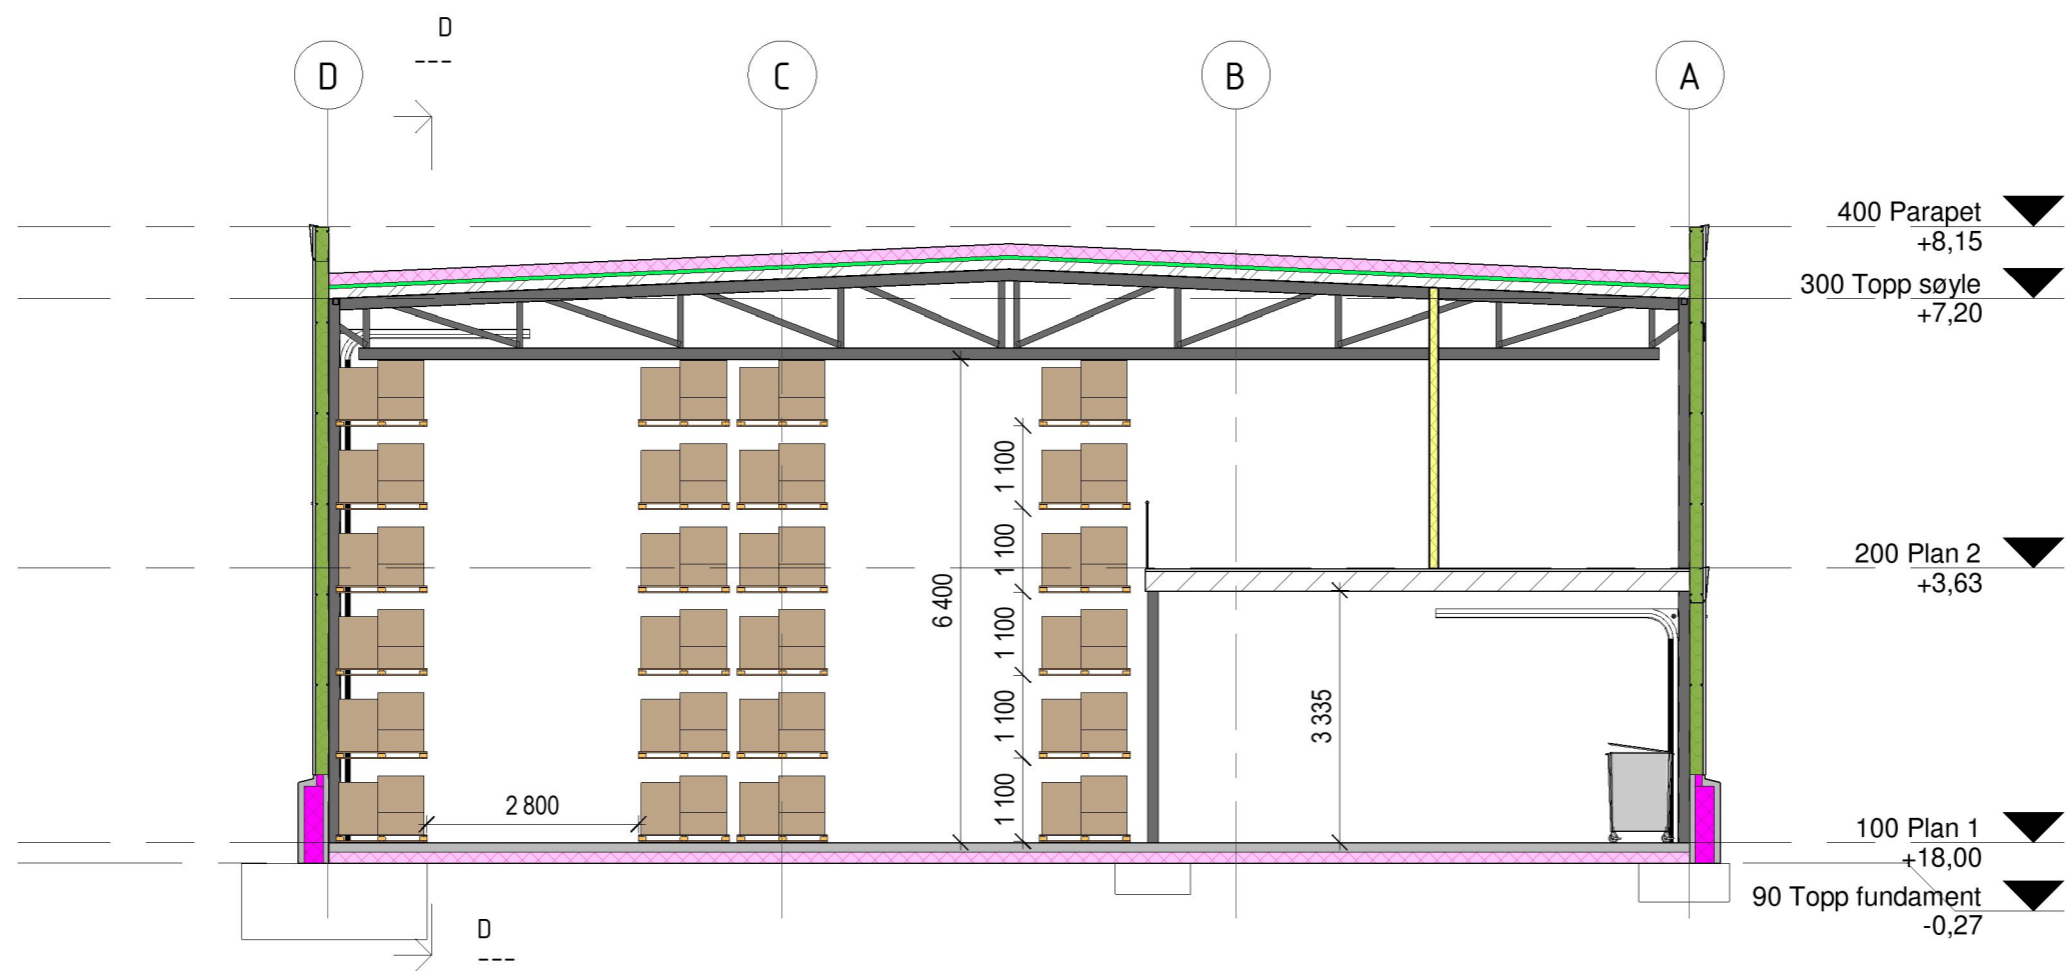

HELGESEN TEKNISKE BYGG AS
 5281 Valestrandfosse
 www.htb.no
 T: 56 19 34 00

Oppdragsgiver
Helland Elektro AS

Lindås kommune
 Nordhordland Næringspark
 Eikanger

Gnr. 212, bnr. 135

Prosjektnr.
 2571

Prosjekt
Næringsbygg Eikanger

Målestokk
 1 : 100 / A3

Tegning
Snitt A-A

Tegn.
 DK

Kontr.
 JAB

Tegningsnummer
A-210

Dato
 13.02.2017

Bruksområde: Søknad