


# Vedlegg E-4

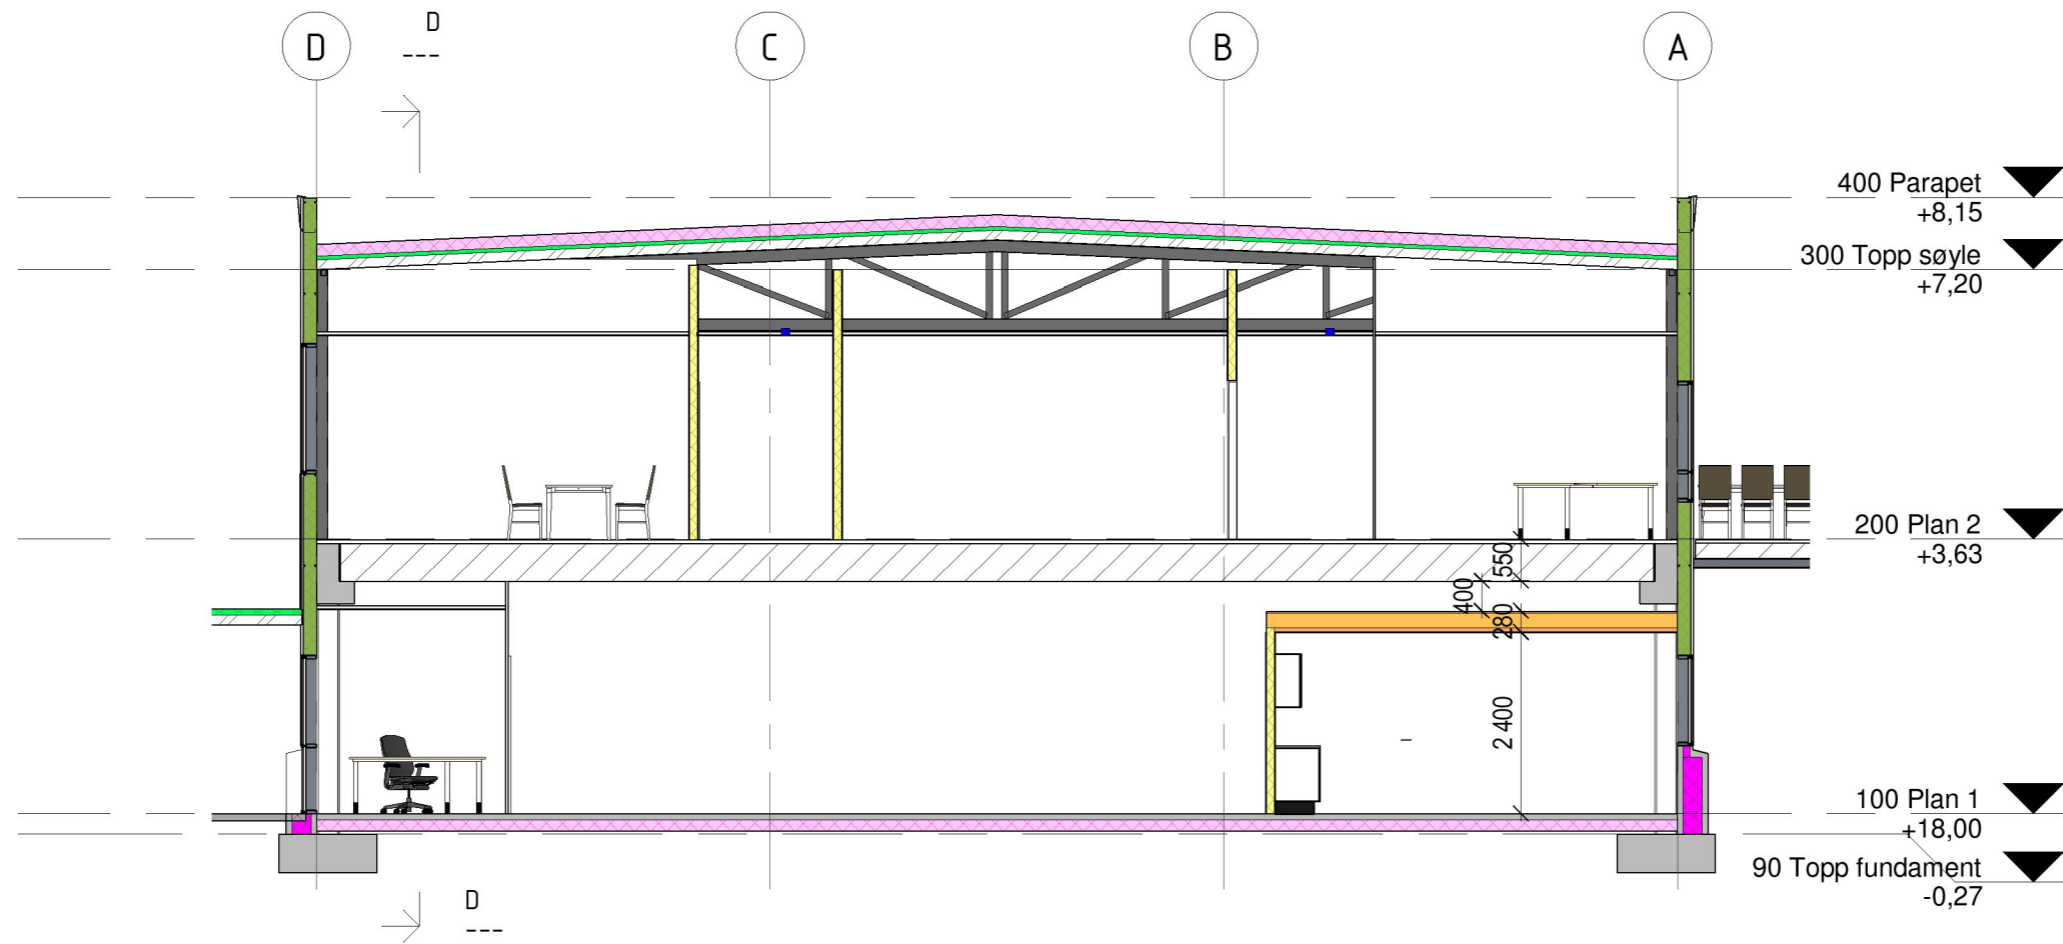

**HELGESEN TEKNISKE BYGG AS**  
 5281 Valestrandsfossen  
 www.htb.no  
 T: 56 19 34 00

Oppdragsgiver  
**Helland Elektro AS**

Lindås kommune  
 Nordhordland Næringspark  
 Eikanger

Gnr. 212, bnr. 135

Prosjektnr.  
 2571

Prosjekt  
**Næringsbygg Eikanger**

Målestokk  
 1 : 100 / A3

Tegning  
**Snitt B-B**

Tegn.  
 DK

Kontr.  
 JAB

Tegningsnummer  
**A-211**

Dato  
 13.02.2017

Bruksområde: Søknad