



Tegningsnr. E - 1		Revisjon nr.	
Type tegning Plan 1. Etasje	
<table border="1"> <thead> <tr> <th>Rev</th> <th>Nr</th> <th>Beskrivelse</th> <th>Dato</th> <th>Sign</th> <th>Kontr</th> </tr> </thead> <tbody> <tr><td> </td><td> </td><td> </td><td> </td><td> </td><td> </td></tr> <tr><td> </td><td> </td><td> </td><td> </td><td> </td><td> </td></tr> <tr><td> </td><td> </td><td> </td><td> </td><td> </td><td> </td></tr> <tr><td> </td><td> </td><td> </td><td> </td><td> </td><td> </td></tr> <tr><td> </td><td> </td><td> </td><td> </td><td> </td><td> </td></tr> <tr><td> </td><td> </td><td> </td><td> </td><td> </td><td> </td></tr> <tr><td> </td><td> </td><td> </td><td> </td><td> </td><td> </td></tr> <tr><td> </td><td> </td><td> </td><td> </td><td> </td><td> </td></tr> <tr><td> </td><td> </td><td> </td><td> </td><td> </td><td> </td></tr> <tr><td> </td><td> </td><td> </td><td> </td><td> </td><td> </td></tr> </tbody> </table>			Rev	Nr	Beskrivelse	Dato	Sign	Kontr	
Rev	Nr	Beskrivelse	Dato	Sign	Kontr	
Lokalisering:	
Prosjekteringsgruppen <input checked="" type="radio"/> ARK : Lyder K Leithaug <input type="radio"/> RIB : Rådg. ing. Bygg <input type="radio"/> RIE : Rådg. ing. Elektro <input type="radio"/> RIV : Rådg. ing. VVS	
Benesskogen 3B 5154 Bones Tlf.: 920 13 472 lyderkonrad@gmail.com		RIBveien18 0000 RIBbyen Tlf: 000 00 000 rib@ribfirma.no	
RIEveien18 0000 RIEbyen Tlf: 000 00 000 rie@riefirma.no		RIVveien18 0000 RIVbyen Tlf: 000 00 000 riv@rivfirma.no	
Fase Status 	
Tiltakshaver Rusomsorg vest		Godkjent	
Prosjekt Hovedbygget Kontor- hybler- møterom Titlandsvegen 359 5912 Seim		Kontroll prosjekt. Sign. Kontroll	
Gnr./Bnr./Festenr.: 129/6		Filnavn Zoar Rusomsorg vest hovedhus.pln Dato 8.mars 2017 Målestokk 1:100	
Prosjektnr.: Prosjektnr.		Tegningsnr.: E - 1	
Type tegning: Plan 1. Etasje		Prosjektnr. for prosjekterende/lev.	

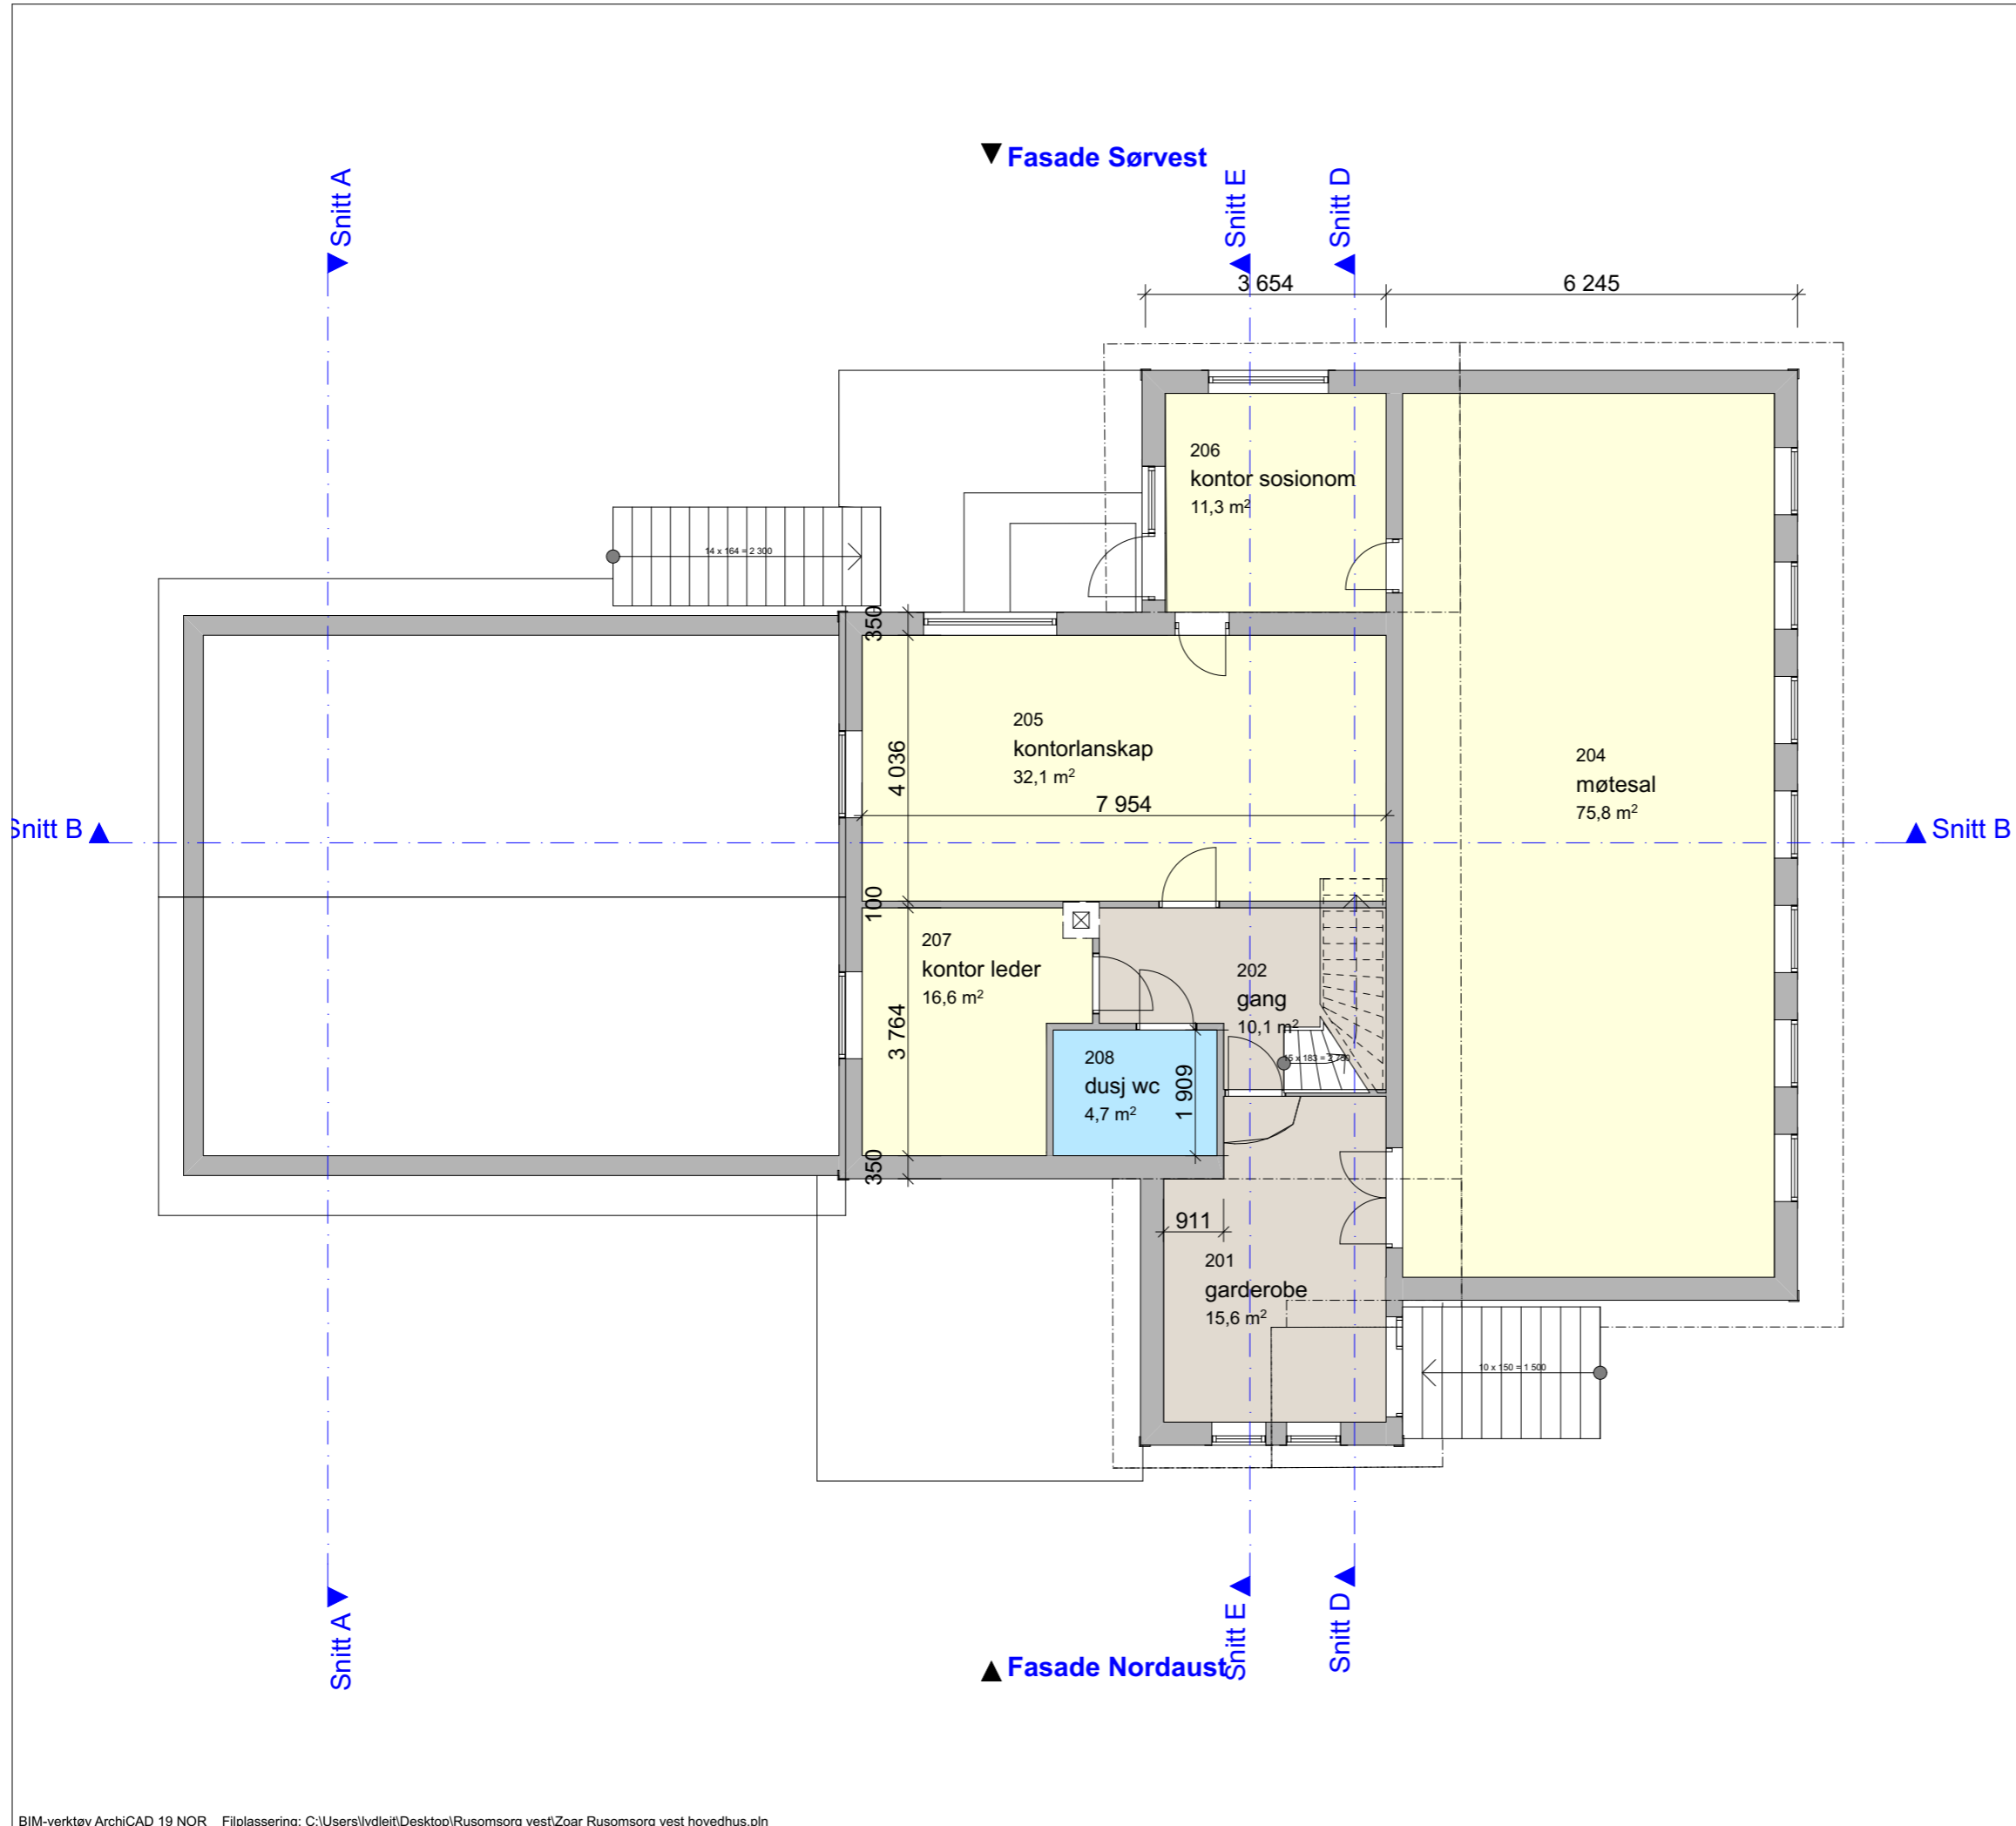

Tegningsnr. E - 2		Revisjon nr.	
Type tegning Plan 2. Etasje	
<table border="1"> <thead> <tr> <th>Rev</th> <th>Nr</th> <th>Beskrivelse</th> <th>Dato</th> <th>Sign</th> <th>Kontr</th> </tr> </thead> <tbody> <tr><td> </td><td> </td><td> </td><td> </td><td> </td><td> </td></tr> <tr><td> </td><td> </td><td> </td><td> </td><td> </td><td> </td></tr> <tr><td> </td><td> </td><td> </td><td> </td><td> </td><td> </td></tr> <tr><td> </td><td> </td><td> </td><td> </td><td> </td><td> </td></tr> <tr><td> </td><td> </td><td> </td><td> </td><td> </td><td> </td></tr> <tr><td> </td><td> </td><td> </td><td> </td><td> </td><td> </td></tr> <tr><td> </td><td> </td><td> </td><td> </td><td> </td><td> </td></tr> <tr><td> </td><td> </td><td> </td><td> </td><td> </td><td> </td></tr> <tr><td> </td><td> </td><td> </td><td> </td><td> </td><td> </td></tr> </tbody> </table>			Rev	Nr	Beskrivelse	Dato	Sign	Kontr	
Rev	Nr	Beskrivelse	Dato	Sign	Kontr	
Lokalisering:	
Prosjekteringsgruppen ARK : Lyder K Leithaug Benesskogen 3B 5154 Benes Tlf.: 920 13 472 lyderkonrad@gmail.com <input checked="" type="radio"/> RIB : Rådg. ing. Bygg RIBveien 18 0000 RIBbyen Tlf: 000 00 000 rib@ribfirma.no <input type="radio"/> RIE : Rådg. ing. Elektro RIEveien 18 0000 RIEbyen Tlf: 000 00 000 rie@riefirma.no <input type="radio"/> RIV : Rådg. ing. VVS RIVveien 18 0000 RIVbyen Tlf: 000 00 000 riv@rivfirma.no	
Fase Status	
Tiltakshaver Rusomsorg vest		Godkjent	
Prosjekt Hovedbygget Kontor- hybler- møterom		Kontroll prosjekt. Sign. Kontroll	
Titlandsvegen 359 5912 Seim		Filnavn Zoar Rusomsorg vest hovedhus.pln	
Gnr./Bnr./Festnr.: 129/6		Dato 8.mars 2017	
Prosjektnr.: Prosjektnr.		Målestokk 1:100	
Tegningsnr.: E - 2		Kontroll utførende Sign. Kontroll	
Type tegning: Plan 2. Etasje		Prosjektnr. for prosjekterende/lev.	

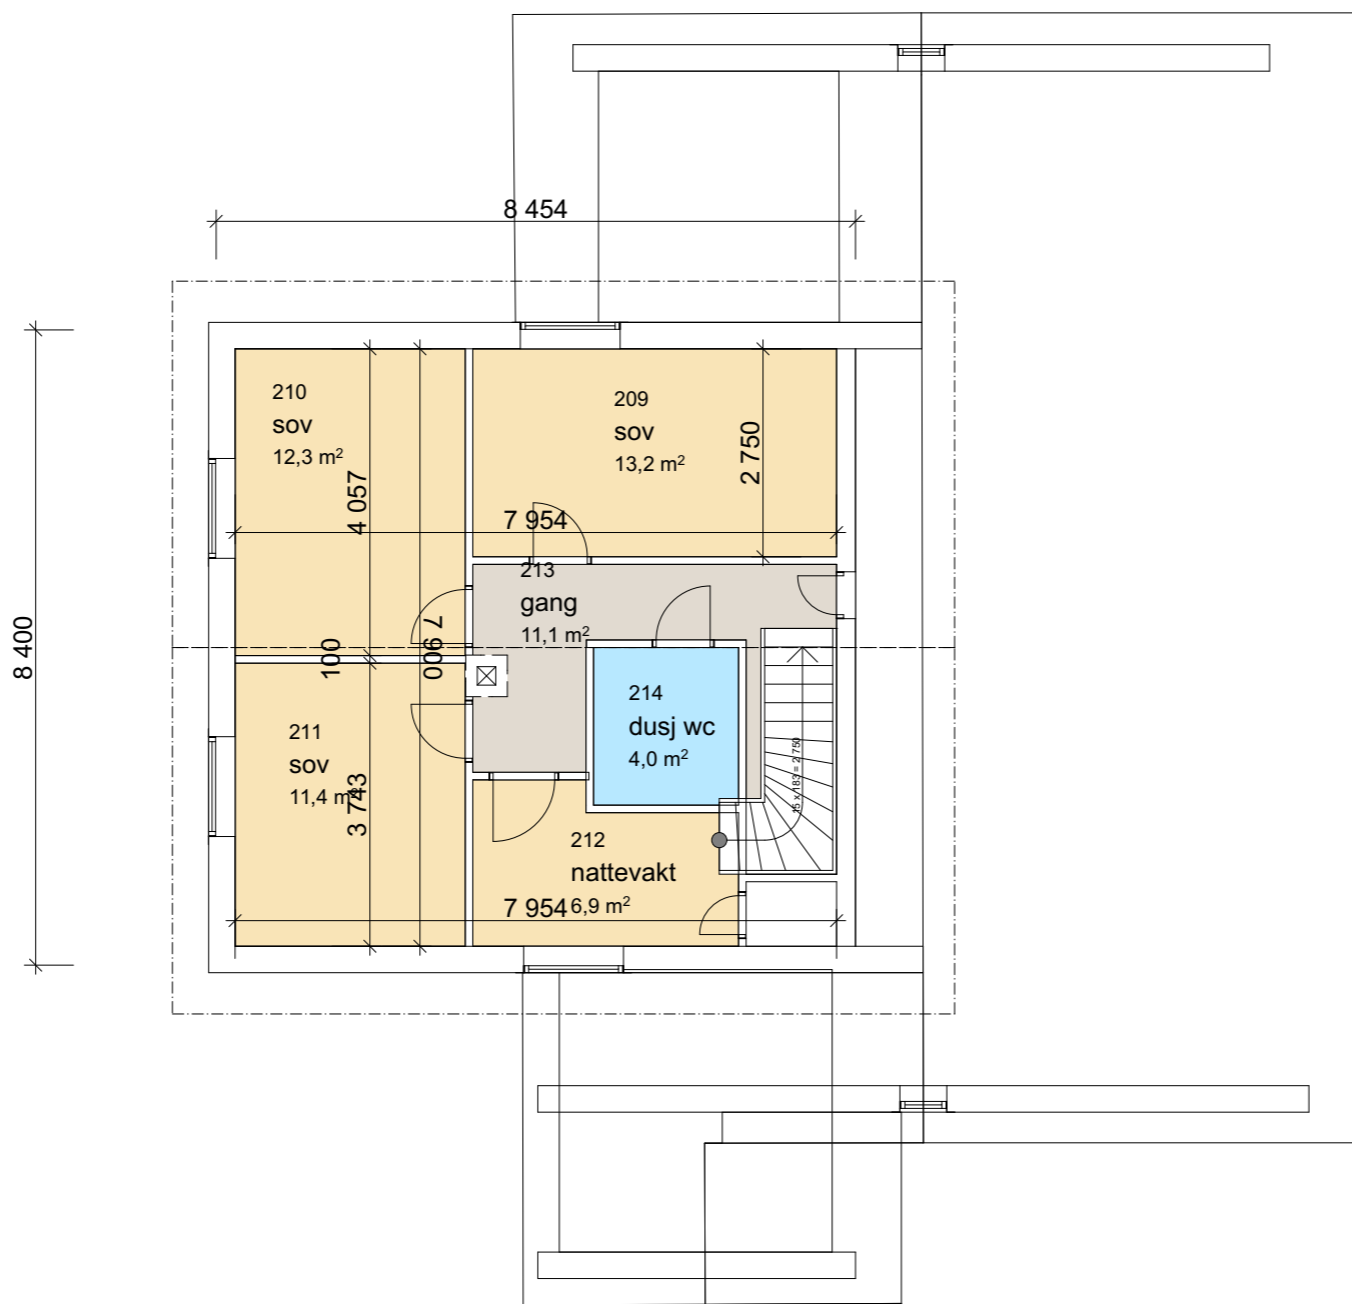

Tegningsnr.
E - 3

Revisjon nr.

Type tegning
Plan 3. etasje

Rev	Nr	Beskrivelse	Dato	Sign	Kontr


Lokalisering:



Prosjekteringsgruppen

- **ARK:** Lyder K Leithaug
Bonesskogen 3B
5154 Banes
Tlf.: 920 13 472
lyderkonrad@gmail.com
- **RIB:** Rådg. ing. Bygg
RIBveien 18
0000 RIBbyen
Tlf: 000 00 000
rib@ribfirma.no
- **RIE:** Rådg. ing. Elektro
RIEveien 18
0000 RIEbyen
Tlf: 000 00 000
rie@riefirma.no
- **RIV:** Rådg. ing. VVS
RIVveien 18
0000 RIVbyen
Tlf: 000 00 000
riv@rivfirma.no

Fase
Status

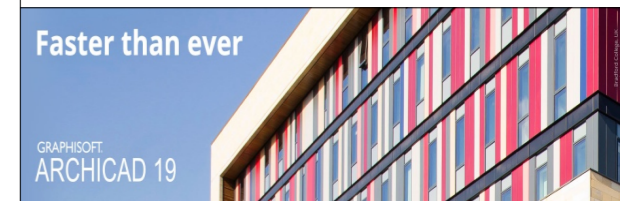

Tiltakshaver
Rusomsorg vest

Godkjent

Prosjekt

Kontroll prosjekt.
Sign. Kontroll

**Hovedbygget
Kontor- hybler-
møterom**
Titlandsvegen 359
5912 Seim

Filnavn
Zoar Rusomsorg vest
hovedhus.pln

Dato
8.mars 2017

Målestokk
1:100

Kontroll utførende

Gnr./Bnr./Festenr.:
129/6


Sign. Kontroll

Prosjektnr.:
Prosjektnr.


Tegningsnr.:
E - 3

Prosjektnr. for
prosjekterende/lev.

Type tegning:
Plan 3. etasje

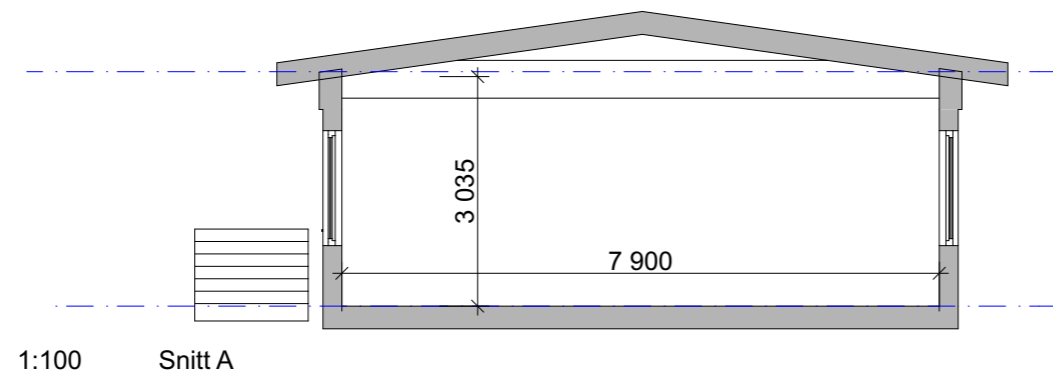


1:100 Snitt A

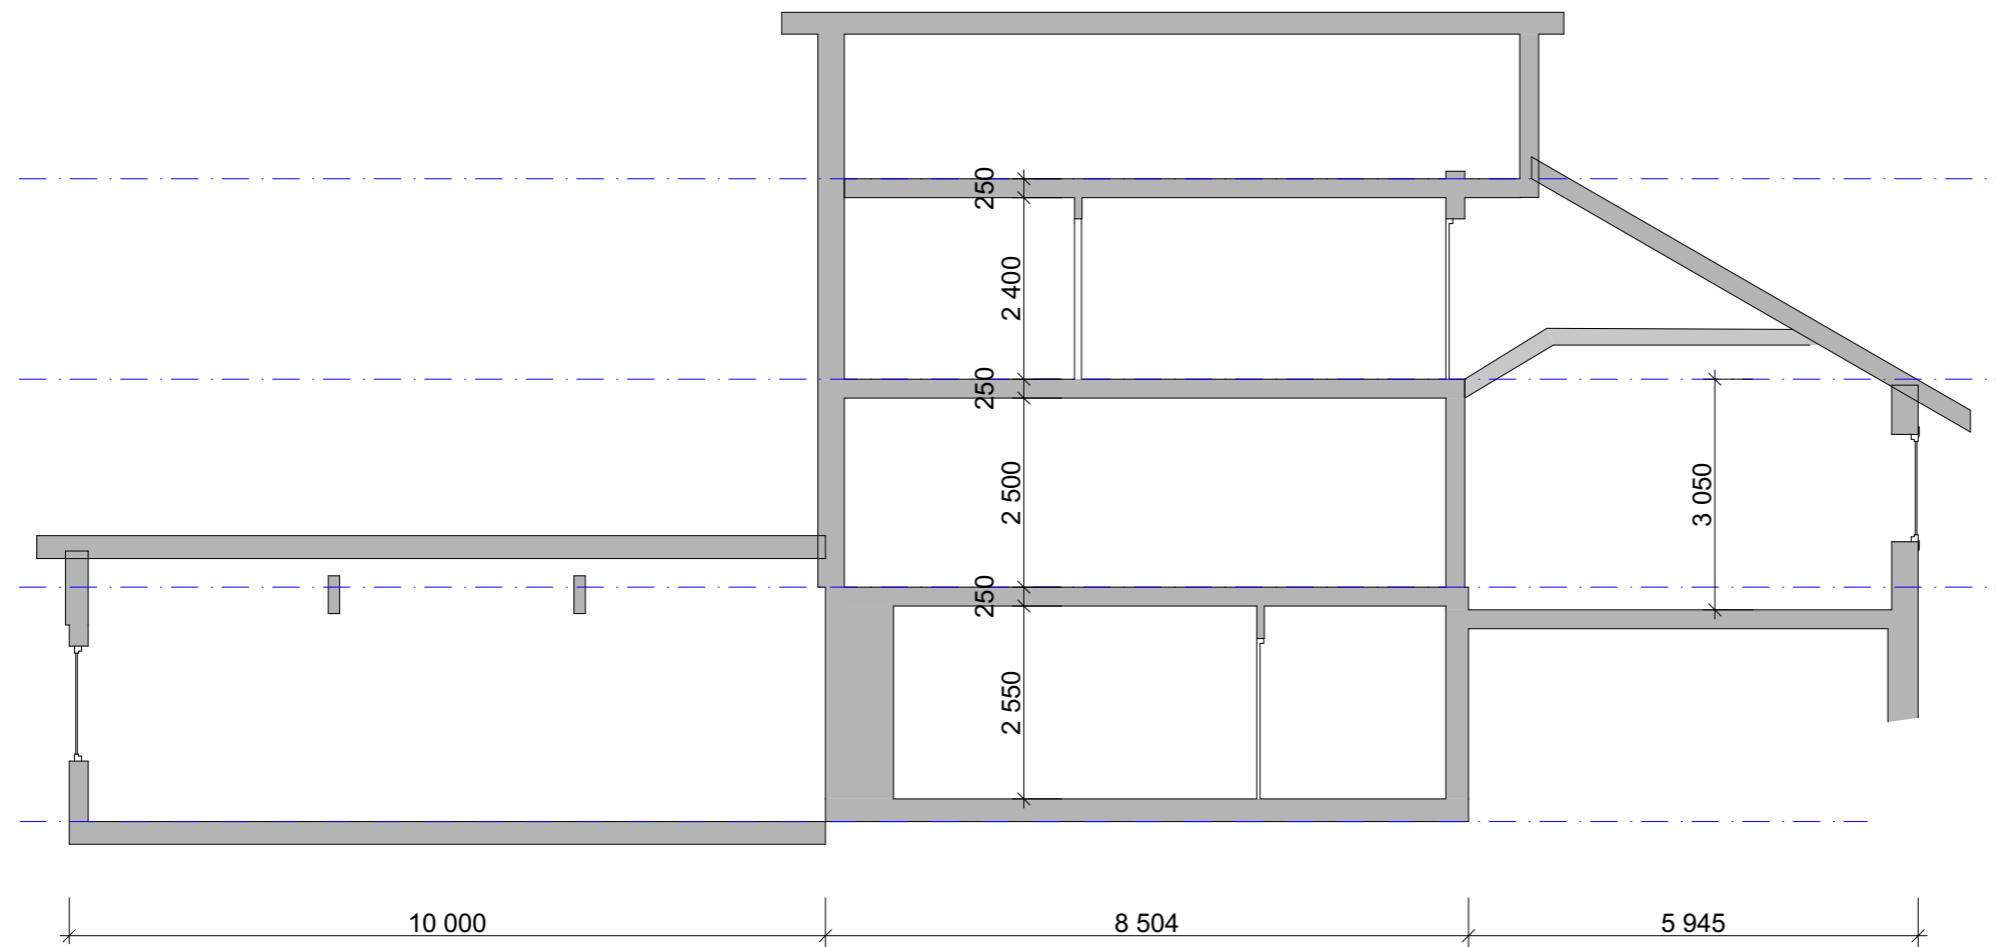

1:100 Snitt B

Tegningsnr. E - 4		Revisjon nr.	
Type tegning Snitt A og B	
<table border="1"> <thead> <tr> <th>Rev</th> <th>Nr</th> <th>Beskrivelse</th> <th>Dato</th> <th>Sign</th> <th>Kontr</th> </tr> </thead> <tbody> <tr><td> </td><td> </td><td> </td><td> </td><td> </td><td> </td></tr> <tr><td> </td><td> </td><td> </td><td> </td><td> </td><td> </td></tr> <tr><td> </td><td> </td><td> </td><td> </td><td> </td><td> </td></tr> <tr><td> </td><td> </td><td> </td><td> </td><td> </td><td> </td></tr> <tr><td> </td><td> </td><td> </td><td> </td><td> </td><td> </td></tr> <tr><td> </td><td> </td><td> </td><td> </td><td> </td><td> </td></tr> <tr><td> </td><td> </td><td> </td><td> </td><td> </td><td> </td></tr> <tr><td> </td><td> </td><td> </td><td> </td><td> </td><td> </td></tr> <tr><td> </td><td> </td><td> </td><td> </td><td> </td><td> </td></tr> <tr><td> </td><td> </td><td> </td><td> </td><td> </td><td> </td></tr> </tbody> </table>				Rev	Nr	Beskrivelse	Dato	Sign	Kontr	
Rev	Nr	Beskrivelse	Dato	Sign	Kontr	
Lokalisering:	
Prosjekteringsgruppen	
<input checked="" type="radio"/>	ARK :	Lyder K Leithaug	Benesskogen 3B 5154 Benes Tlf.: 920 13 472 lyderkonrad@gmail.com	
<input type="radio"/>	RIB :	Rådg. ing. Bygg	RIBveien 18 0000 RIBbyen Tlf: 000 00 000 rib@ribfirma.no	
<input type="radio"/>	RIE :	Rådg. ing. Elektro	RIEveien 18 0000 RIEbyen Tlf: 000 00 000 rie@riefirma.no	
<input type="radio"/>	RIV :	Rådg. ing. VVS	RIVveien 18 0000 RIVbyen Tlf: 000 00 000 riv@rivfirma.no	
Fase	
Status	
Tiltakshaver		Godkjent	
Rusomsorg vest		Kontroll prosjekt.	
Prosjekt		Sign.	Kontroll	
Hovedbygget		Filnavn	
Kontor- hybler-		Zoar Rusomsorg vest	
møterom		hovedhus.pln	
Titlandsvegen 359		Dato	
5912 Seim		8.mars 2017	
Gnr./Bnr./Festenr.: 129/6		Målestokk 1:100	
Prosjektnr.: Prosjektnr.		Kontroll utførende	
Tegningsnr.: E - 4		Sign.	Kontroll	
Type tegning: Snitt A og B		Prosjektnr. for prosjekterende/lev.	

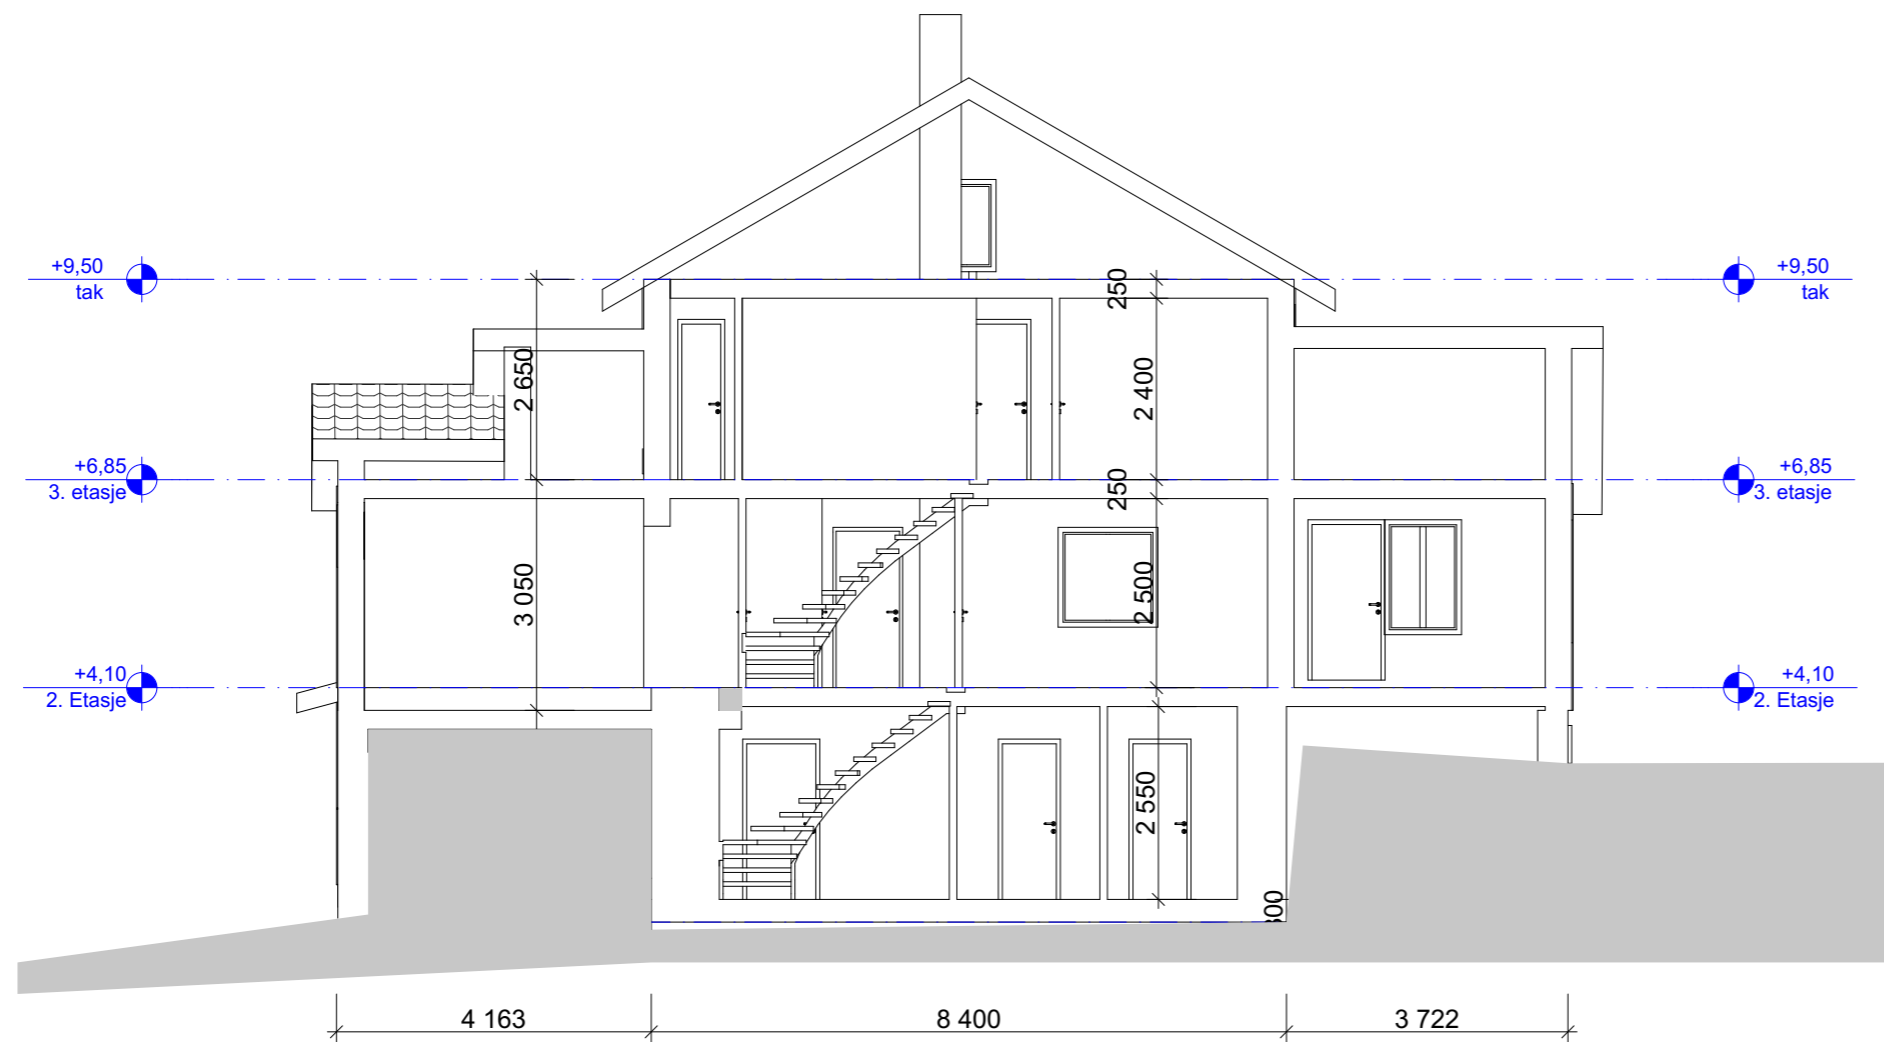



Tegningsnr.
E - 5

Revisjon nr.

Type tegning
Snitt D

Rev	Nr	Beskrivelse	Dato	Sign	Kontr
-----	----	-------------	------	------	-------


Lokalisering:

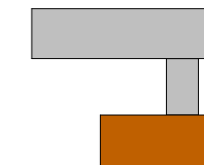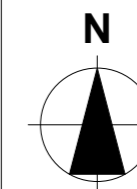


Prosjekteringsgruppen

- **ARK :** Lyder K Leithaug Benesskogen 3B
5154 Benes
Tlf.: 920 13 472
lyderkonrad@gmail.com
- **RIB :** Rådg. ing. Bygg RIBveien 18
0000 RIBbyen
Tlf: 000 00 000
rib@ribfirma.no
- **RIE :** Rådg. ing. Elektro RIEveien 18
0000 RIEbyen
Tlf: 000 00 000
rie@riefirma.no
- **RIV :** Rådg. ing. VVS RIVveien 18
0000 RIVbyen
Tlf: 000 00 000
riv@rivfirma.no


Fase
Status

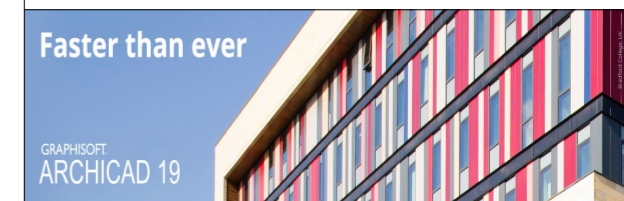

Tiltakshaver		Godkjent	
Rusomsorg vest		Kontroll prosjekt.	
Prosjekt		Sign.	Kontroll
Hovedbygget Kontor- hybler- møterom		Filnavn Zoar Rusomsorg vest hovedhus.pln	
Titlandsvegen 359 5912 Seim		Dato 8.mars 2017	
Gnr./Bnr./Festenr.: 129/6		Målestokk 1:100	
Prosjektnr.: Prosjektnr.		Kontroll utførende	
Tegningsnr.: E - 5		Sign.	Kontroll
Type tegning: Snitt D		Prosjektnr. for prosjekterende/lev.	

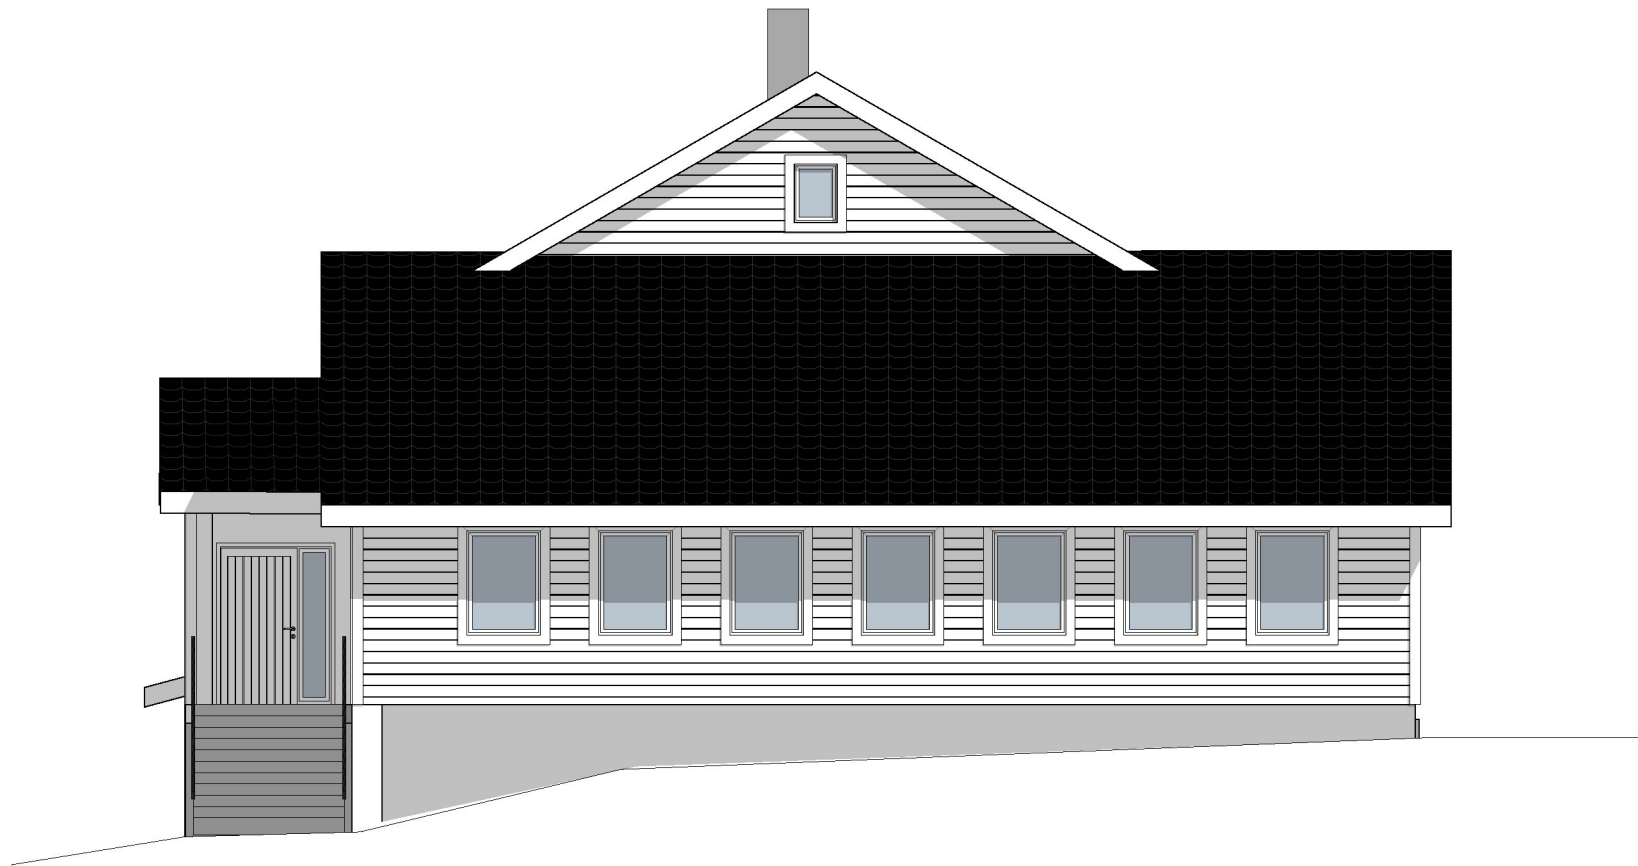

1:100 Fasade Nordvest

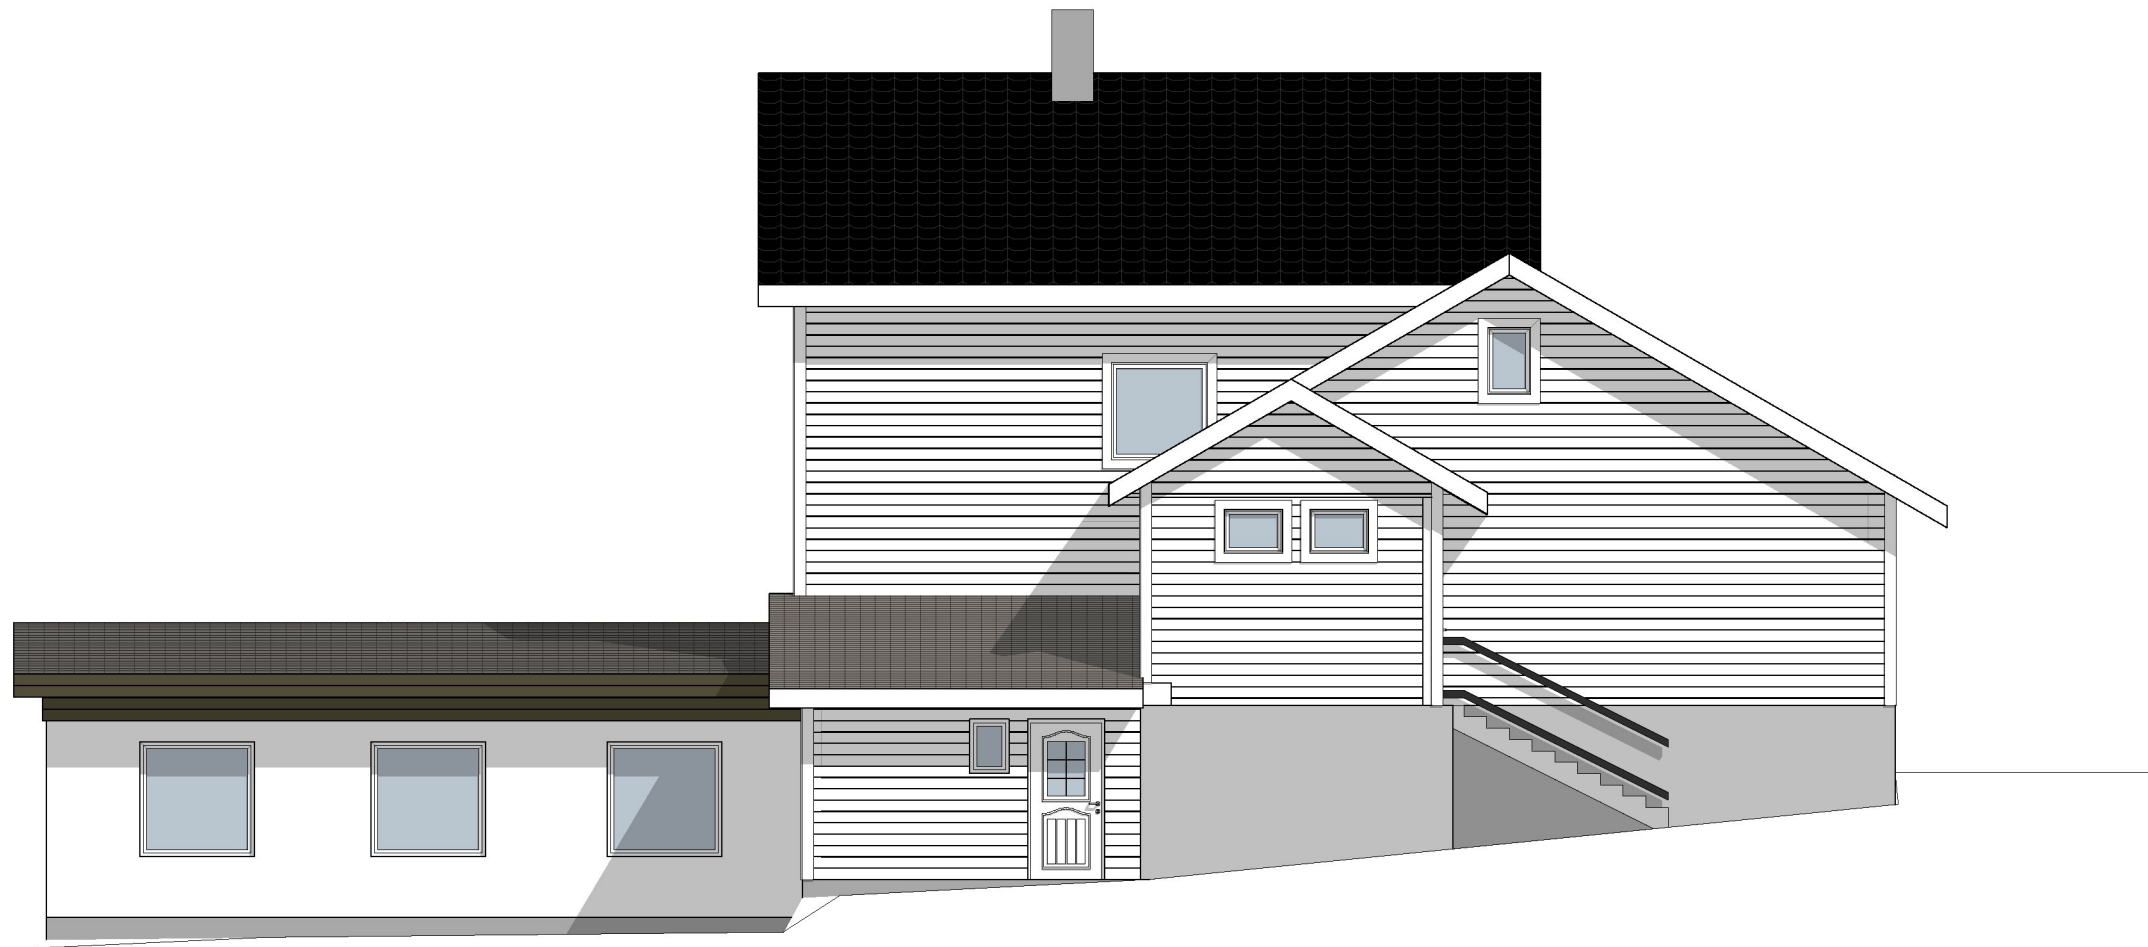

1:100 Fasade Nordaust

Tegningsnr.
E - 6

Revisjon nr.

Type tegning
Fasader Nord

Rev	Nr	Beskrivelse	Dato	Sign	Kontr

Lokalisering:

- Prosjekteringsgruppen
- ARK :** Lyder K Leithaug
Benesskogen 3B
5154 Banes
Tlf.: 920 13 472
lyderkonrad@gmail.com
 - RIB :** Rådg. ing. Bygg
RIBveien 18
0000 RIBbyen
Tlf: 000 00 000
rib@ribfirma.no
 - RIE :** Rådg. ing. Elektro
RIEveien 18
0000 RIEbyen
Tlf: 000 00 000
rie@riefirma.no
 - RIV :** Rådg. ing. VVS
RIVveien 18
0000 RIVbyen
Tlf: 000 00 000
riv@rivfirma.no

Fase
Status

Tiltakshaver
Rusomsorg vest

Prosjekt
**Hovedbygget
Kontor- hybler-
møterom
Titlandsvegen 359
5912 Seim**

Gnr./Bnr./Festenr.:
129/6

Godkjent

Kontroll prosjekt.
Sign. Kontroll

Filnavn
Zoar Rusomsorg vest
hovedhus.pln

Dato
8.mars 2017

Målestokk
1:100

Kontroll utførende
Sign. Kontroll

Prosjektnr.: **Prosjektnr.**


Tegningsnr.: **E - 6**

Type tegning:
Fasader Nord

Prosjektnr. for
prosjekterende/lev.



1:100 Fasade Sørøst

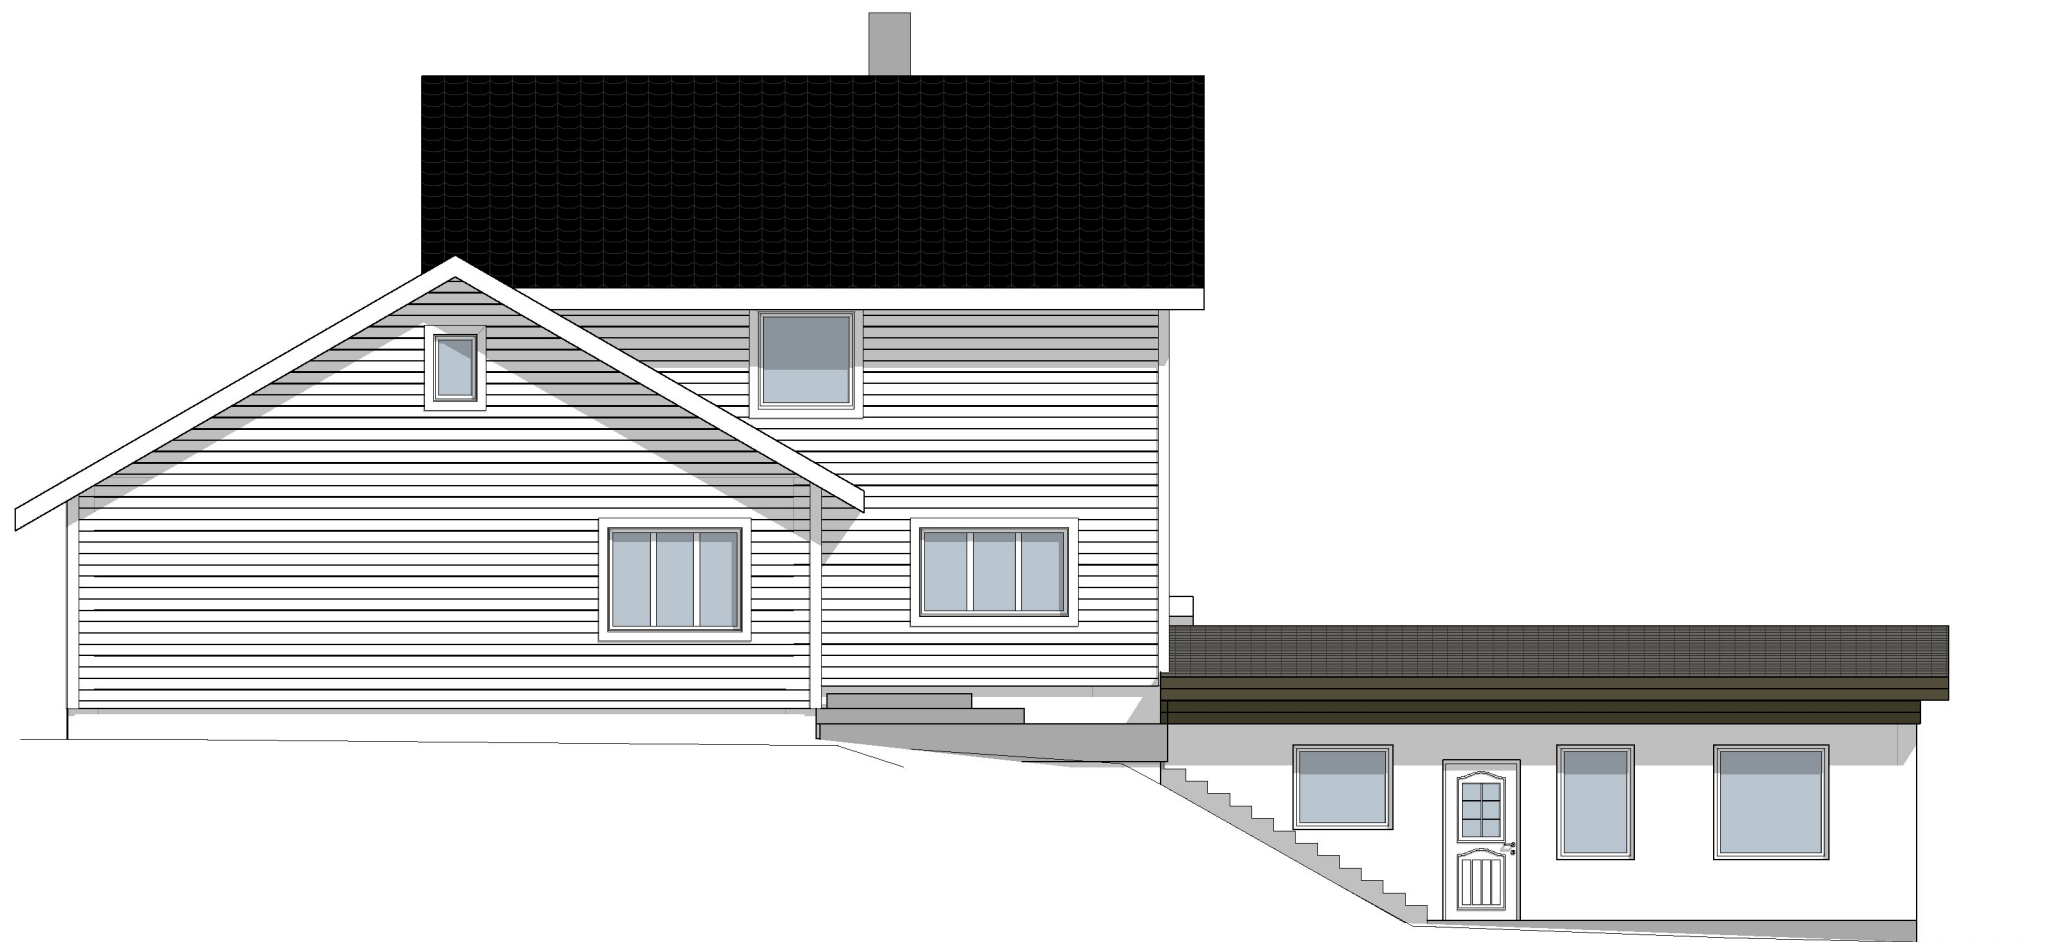

1:100 Fasade Sørvest



Tegningsnr.
E - 7

Revisjon nr.

Type tegning
Fasader Sør

Rev	Nr	Beskrivelse	Dato	Sign	Kontr

Lokalisering:

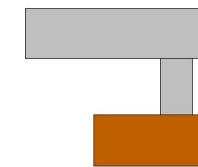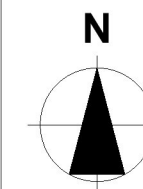

Prosjekteringsgruppen

- ARK :** Lyder K Leithaug
Benesskogen 3B
5154 Bønes
Tlf.: 920 13 472
lyderkonrad@gmail.com
- RIB :** Rådg. ing. Bygg
RIBveien 18
0000 RIBbyen
Tlf: 000 00 000
rib@ribfirma.no
- RIE :** Rådg. ing. Elektro
RIEveien 18
0000 RIEbyen
Tlf: 000 00 000
rie@riefirma.no
- RIV :** Rådg. ing. VVS
RIVveien 18
0000 RIVbyen
Tlf: 000 00 000
riv@rivfirma.no

Fase

Status

Faster than ever

GRAPHISOFT
ARCHICAD 19

Tiltakshaver

Rusomsorg vest

Prosjekt

**Hovedbygget
Kontor- hybler-
møterom**
**Titlandsvegen 359
5912 Seim**

Gnr./Bnr./Festenr.:
129/6

Prosjektnr.:
Prosjektnr.

Tegningsnr.:
E - 7

Type tegning:
Fasader Sør

Godkjent

Kontroll prosjekt.

Sign. Kontroll

Filnavn

Zoar Rusomsorg vest

hovedhus.pln

Dato

8.mars 2017


Målestokk

1:100


Kontroll utførende

Sign. Kontroll


Prosjektnr. for
prosjekterende/lev.

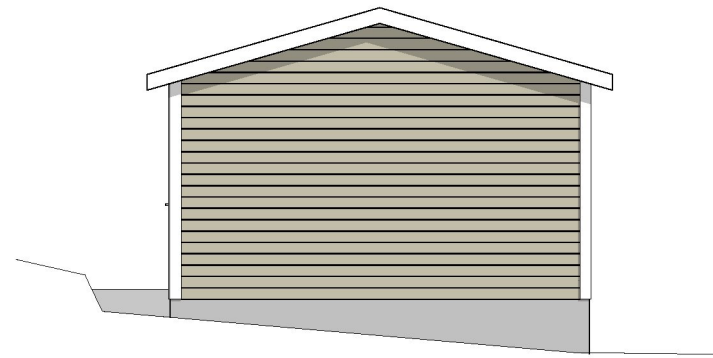


1:100 Fasade Nordvest

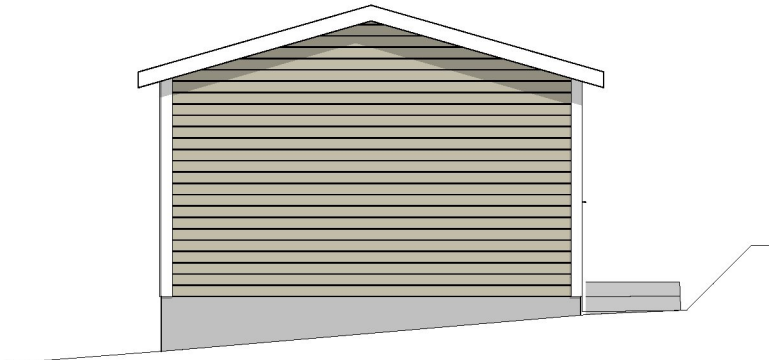

1:100 Fasade Sørøst

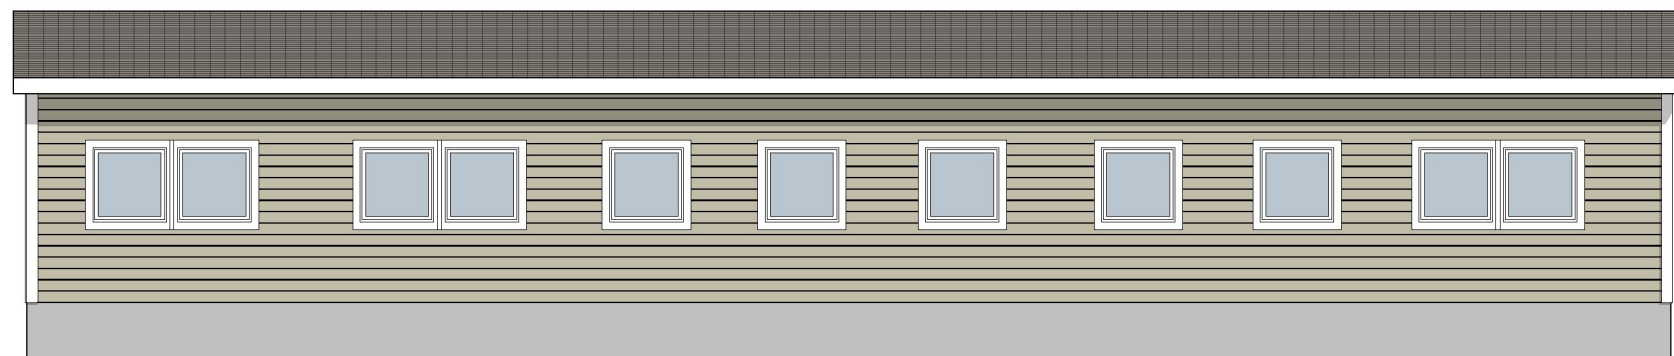

1:100 Fasade Sørvest

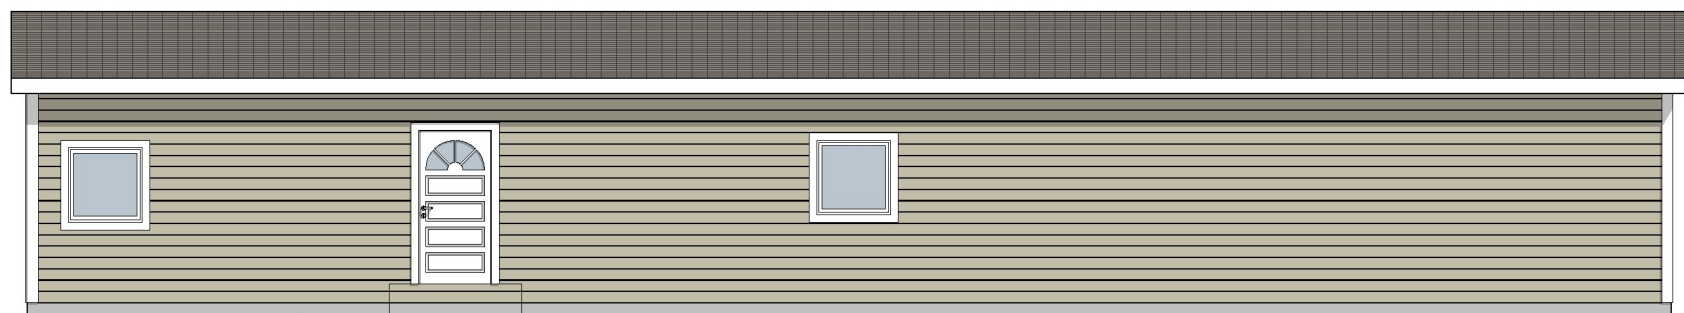

1:100 Fasade Nordøst

Tegningsnr. E - 11				Revisjon nr.	
Type tegning Fasader	
<table border="1"> <tr><td> </td><td> </td><td> </td><td> </td><td> </td><td> </td></tr> <tr><td> </td><td> </td><td> </td><td> </td><td> </td><td> </td></tr> <tr><td> </td><td> </td><td> </td><td> </td><td> </td><td> </td></tr> <tr><td> </td><td> </td><td> </td><td> </td><td> </td><td> </td></tr> <tr><td> </td><td> </td><td> </td><td> </td><td> </td><td> </td></tr> <tr><td> </td><td> </td><td> </td><td> </td><td> </td><td> </td></tr> <tr><td> </td><td> </td><td> </td><td> </td><td> </td><td> </td></tr> </table>	
<table border="1"> <thead> <tr> <th>Rev</th> <th>Nr</th> <th>Beskrivelse</th> <th>Dato</th> <th>Sign</th> <th>Kontr</th> </tr> </thead> <tbody> <tr><td> </td><td> </td><td> </td><td> </td><td> </td><td> </td></tr> <tr><td> </td><td> </td><td> </td><td> </td><td> </td><td> </td></tr> <tr><td> </td><td> </td><td> </td><td> </td><td> </td><td> </td></tr> <tr><td> </td><td> </td><td> </td><td> </td><td> </td><td> </td></tr> </tbody> </table>						Rev	Nr	Beskrivelse	Dato	Sign	Kontr																																				
Rev	Nr	Beskrivelse	Dato	Sign	Kontr	
Lokalisering:	
Prosjekteringsgruppen <input checked="" type="radio"/> ARK : Lyder K Leithaug Benesskogen 3B 5154 Bønes Tlf: 920 13 472 lyderkonrad@gmail.com <input type="radio"/> RIB : Rådg. ing. Bygg RIBveien 18 0000 RIBbyen Tlf: 000 00 000 rib@ribfirma.no <input type="radio"/> RIE : Rådg. ing. Elektro RIEveien 18 0000 RIEbyen Tlf: 000 00 000 rie@riefirma.no <input type="radio"/> RIV : Rådg. ing. VVS RIVveien 18 0000 RIVbyen Tlf: 000 00 000 riv@rivfirma.no	
Fase	
Status	
Tiltakshaver			Godkjent	
Rusomsorg vest			Kontroll prosjekt.	
Prosjekt			Sign.		Kontroll	
Overnattingsbygg - hybler fra 1966			Filnavn	
Nappane			Zoar Nappane internat fra 1966 ver 80317.pln	
Titlandsvegen 359 5912 Seim			Dato	
Gnr./Bnr./Festenr.:			8.mars 2017	
129/6			Målestokk	
Prosjektnr.:			1:100	
Prosjektnr.			Kontroll utførende	
Tegningsnr.:			Sign.		Kontroll	
E - 11	
Type tegning:			Prosjektnr. for projekterende/lev.	
Fasader	