

Nabovarsel

sendes til berørte naboer og gjenboere

Ved riving skal kreditorer med pengeheftelser i eiendommen varsles, pbl § 21-3



Til (nabo/gjenboer)

LINDÅS KOMMUNE
FELLES POSTMOTTAK, KVERNUSMYRANE 20
5914 ISDALSTØ

Tiltak på eiendommen:

Gnr. 188	Bnr. 180	Festenr.	Seksjonsnr.
-------------	-------------	----------	-------------

Eiendommens adresse
STRANDVEGEN 29

Postnr. 5914	Poststed ISDALSTØ
-----------------	----------------------

Kommune
LINDÅS KOMMUNE

Eier/fester
OLE JOHAN WITSØ SVEDHAUG

Som eier/fester av:

Gnr. 188	Bnr. 387	Festenr.	Seksjonsnr.
-------------	-------------	----------	-------------

Eiendommens adresse
STRANDVEGEN

Det varsles herved om

- | | | | |
|---|--|---|---|
| <input type="checkbox"/> Nybygg | <input type="checkbox"/> Anlegg | <input type="checkbox"/> Endring av fasade | <input type="checkbox"/> Riving |
| <input type="checkbox"/> Påbygg/tilbygg | <input type="checkbox"/> Skilt/reklame | <input type="checkbox"/> Innhegning mot veg | <input type="checkbox"/> Bruksendring |
| <input type="checkbox"/> Midlertidig bygning, konstruksjon eller anlegg | <input type="checkbox"/> Antennesystem | <input type="checkbox"/> Oppretting/ending av matrikkelenhet (eiendomsdeling) eller bortfeste | <input checked="" type="checkbox"/> Annet |

Dispensasjon etter plan- og bygningsloven kapittel 19

- | | | | | |
|---|--|--------------------------------------|-----------------------------------|--------------------|
| <input type="checkbox"/> Plan- og bygningsloven med forskrifter | <input type="checkbox"/> Kommunale vedtekter | <input type="checkbox"/> Arealplaner | <input type="checkbox"/> Vegloven | Vedlegg nr.
B - |
|---|--|--------------------------------------|-----------------------------------|--------------------|

Arealdisponering

Sett kryss for gjeldende plan

- | | | |
|--|---|--|
| <input type="checkbox"/> Arealdel av kommuneplan | <input checked="" type="checkbox"/> Reguleringsplan | <input type="checkbox"/> Bebyggelsesplan |
|--|---|--|

Navn på plan

Beskriv nærmere hva nabovarslet gjelder

INNREDNING AV LEILIGHET I UNDERETASJEN . INGEN ENDRING AV DAGENS FASADER !!

Vedlegg nr.
Q -

Spørsmål vedrørende nabovarsel rettes til

Foretak/tiltakshaver

OLE JOHAN WITSØ SVEDHAUG

Kontaktperson, navn

OLE JOHAN WITSØ SVEDHAUG

E-post

jodden87@hotmail.com

Telefon

Mobil

41 55 43 19

Søknaden kan ses på hjemmeside:
(ikke obligatorisk):

Merknader sendes til

Eventuelle merknader skal være mottatt innen 2 uker etter at dette varsel er sendt.

Ansvarlig søker/tiltakshaver skal sammen med søknad sende innkomne merknader og redegjøre for ev. endringer.

Navn

OLE JOHAN WITSØ SVEDHAUG

Postadresse

STRANDVEGEN 29

Postnr.

5914

Poststed

ISDALSTØ

E-post

jodden87@hotmail.com

Vedlegg

Beskrivelse av vedlegg	Gruppe	Nr. fra – til	Ikke relevant
Dispensasjonssøknad/vedtak	B	–	<input checked="" type="checkbox"/>
Situasjonsplan	D	1 – 1	<input type="checkbox"/>
Tegninger snitt, fasade	E	–	<input checked="" type="checkbox"/>
Andre vedlegg	Q	–	<input checked="" type="checkbox"/>

Underskrift

Sted

ISDALSTØ


Dato

17/3-17

Underskrift ansvarlig søker eller tiltakshaver

Gjentas med blokkbokstaver

OLE JOHAN WITSØ SVEDHAUG

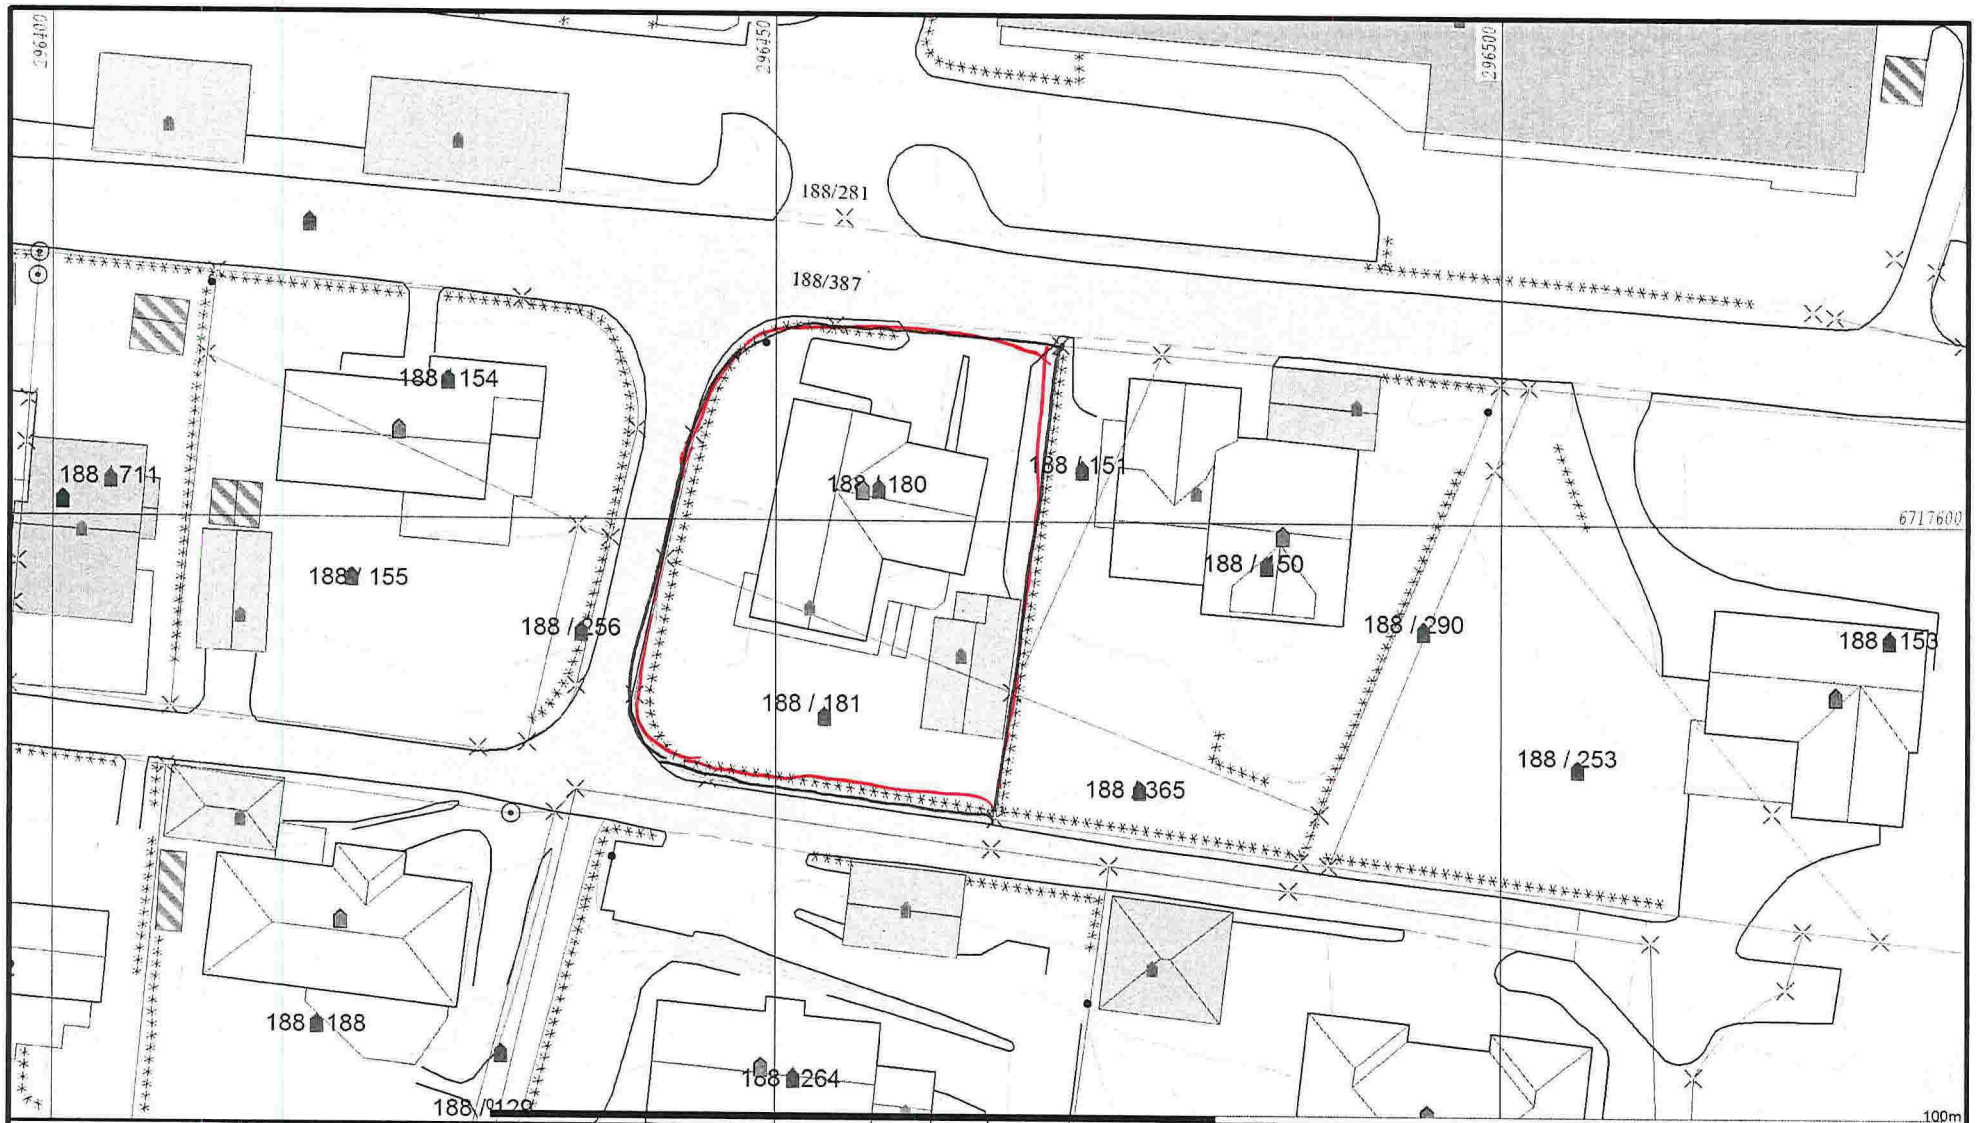

- | | |
|--------------------------|-------------------|
| — Målte Grenser | □ Våningshus |
| — Registrerte Grenser | □ Storre bustader |
| — Udefinert grenser | □ Hytte/feriehuis |
| ⌘ Terrengmålte grense | □ Garasje/uthus |
| ⌘ Konstruert grensepunkt | □ Industri lager |
| □ Bolig | □ Andre bygg |
| □ Bustad m/leilighet | |

Beliggenhet og høyder må oppfattes som orienterende.






Lindås kommune
Geodata avdeling
Grunnkart.

Dato: 2017.03.13
Sign: SGO

G.nr. 188, b.nr. 180 og 181.



Målestokk
1:500

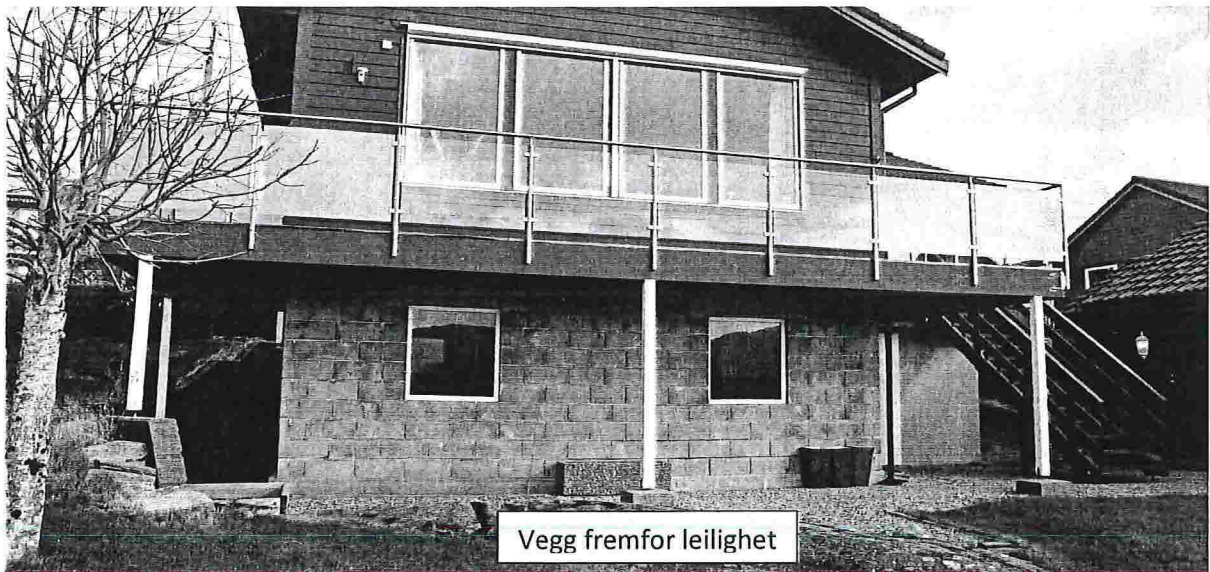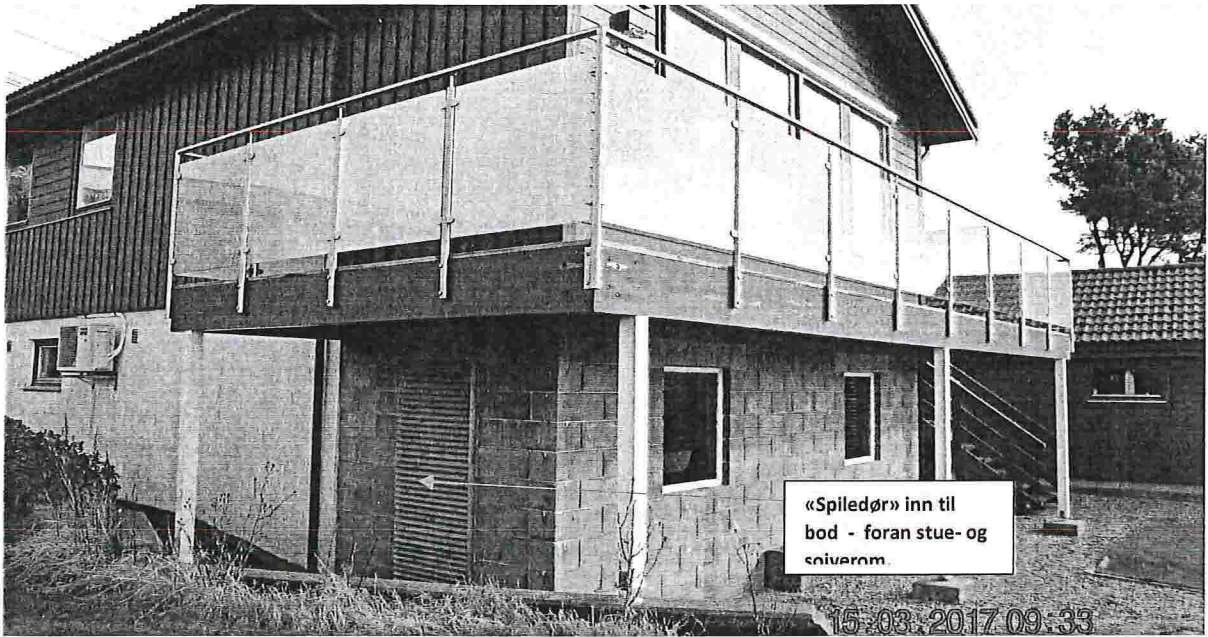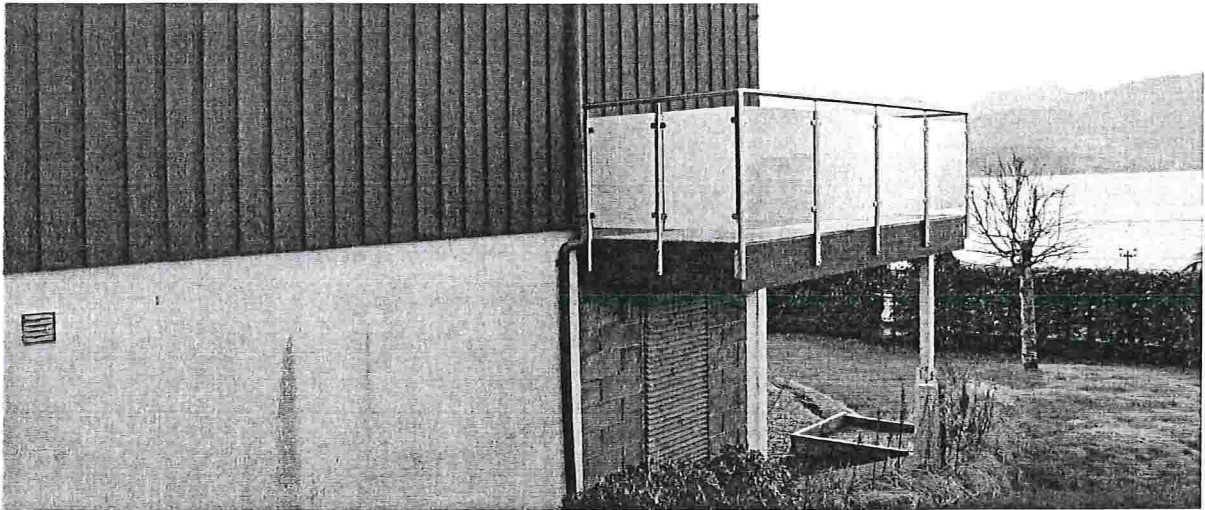

Gnr. 188 , bnr.180 i Lindås kommune, Strandvegen 29 , 5914 Isdalstø



Fasade mot SYD

