



Hytte Gnr 85 Bnr 19 + 40 Kvalvågnesvegen 441, 5955 Lindås Lindås kommune P.nr 1105	Plan ENDRING AV TILTAK Liv Scheie Inndalsveien 21, 5063 Bergen	Mål 1:50 / A3
		Tegn.nr A301
Arkitekt Mette Kyed Thorson		Sivilarkitekt MNAL Medlem av Arkitektbedriftene Org.nr 987 788 682 Kvalen 16, N-5955 Lindås Tlf +47 901 48 834 mktho@online.no
		Rev c Dato 16.2.2017

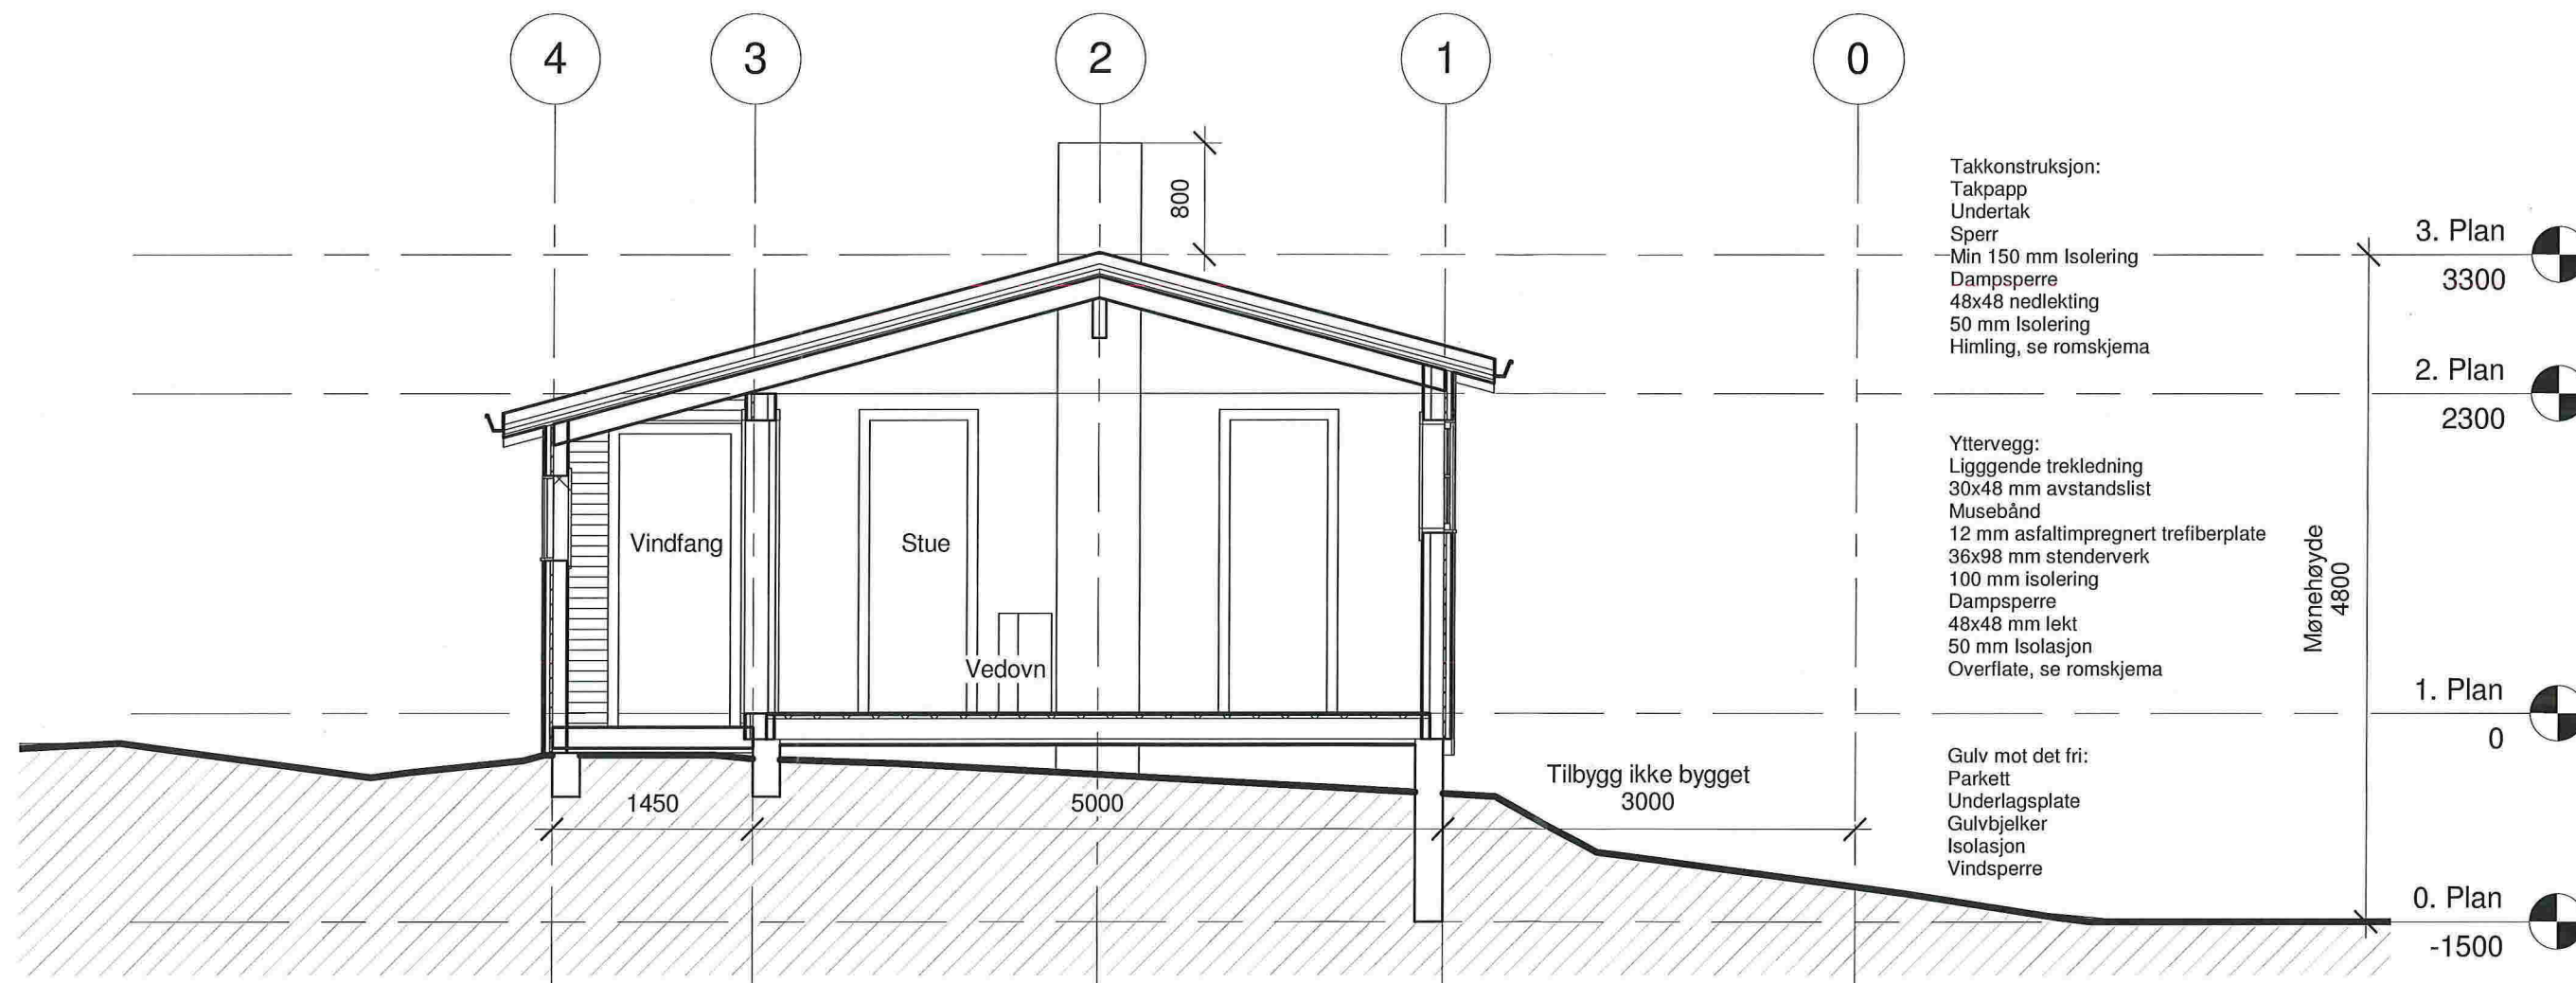


Hytte	Snitt	Mål 1 : 50 / A3
Gnr 85 Bnr 19 + 40 Kvalvågnesvegen 441, 5955 Lindås Lindås kommune P.nr 1105	ENDRING AV TILTAK Liv Scheie Inndalsveien 21, 5063 Bergen	Tegn.nr A310
		Rev c
		Dato 16.2.2017
Arkitekt Mette Kyed Thorson	Sivilarkitekt MNAL Medlem av Arkitektbedriftene Kvalen 16, N-5955 Lindås Tlf +47 901 48 834 mktho@online.no	Org.nr 987 788 682

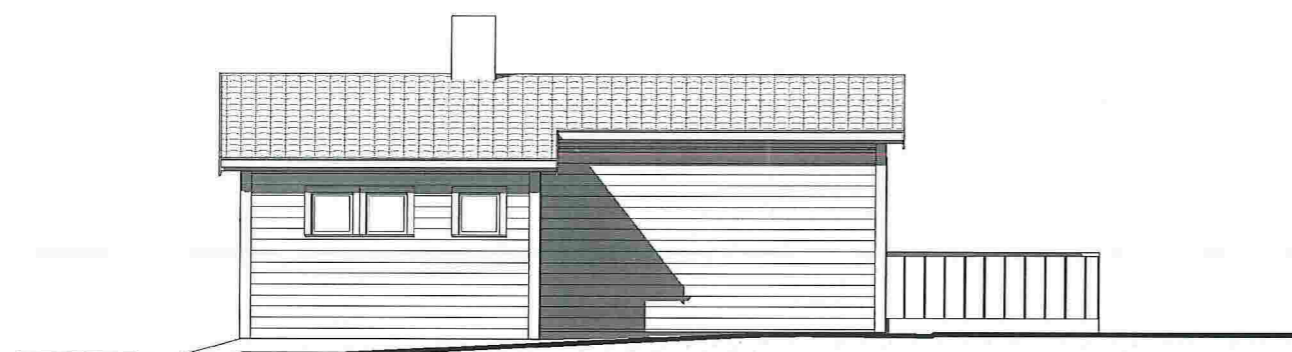

Fasade mot vest



Fasade mot sør

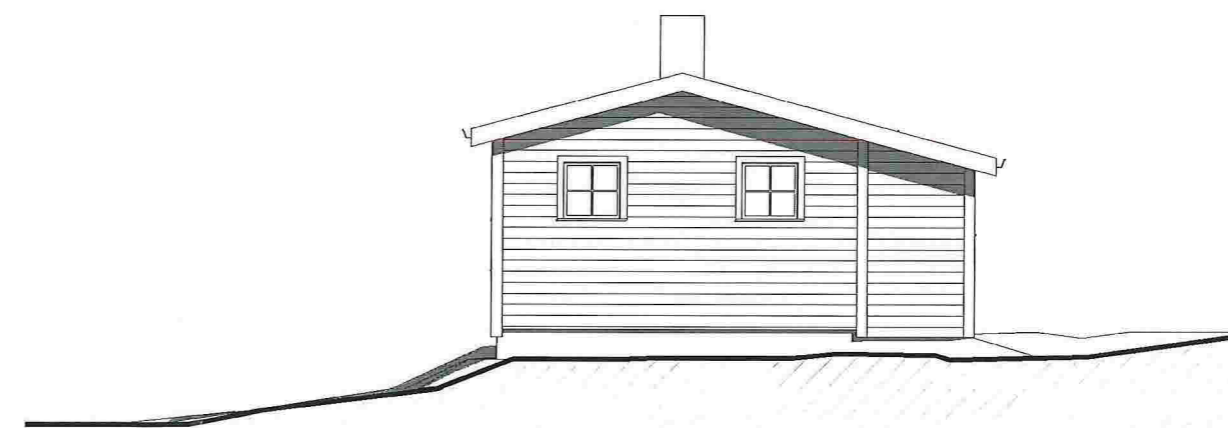



Fasade mot nord



Avløpskum

Fasade mot øst

Hytte	Fasader	Mål 1 : 100 / A3
Gnr 85 Bnr 19 + 40 Kvalvågnesvegen 441, 5955 Lindås Lindås kommune P.nr 1105	ENDRING AV TILTAK Liv Scheie Inndalsveien 21, 5063 Bergen	Tegn.nr A320
		Rev c
		Dato 16.2.2017
Arkitekt Mette Kyed Thorson	Sivilarkitekt MNAL Medlem av Arkitektbedriftene Org.nr 987 788 682 Kvalen 16, N-5955 Lindås Tlf +47 901 48 834 mktho@online.no	

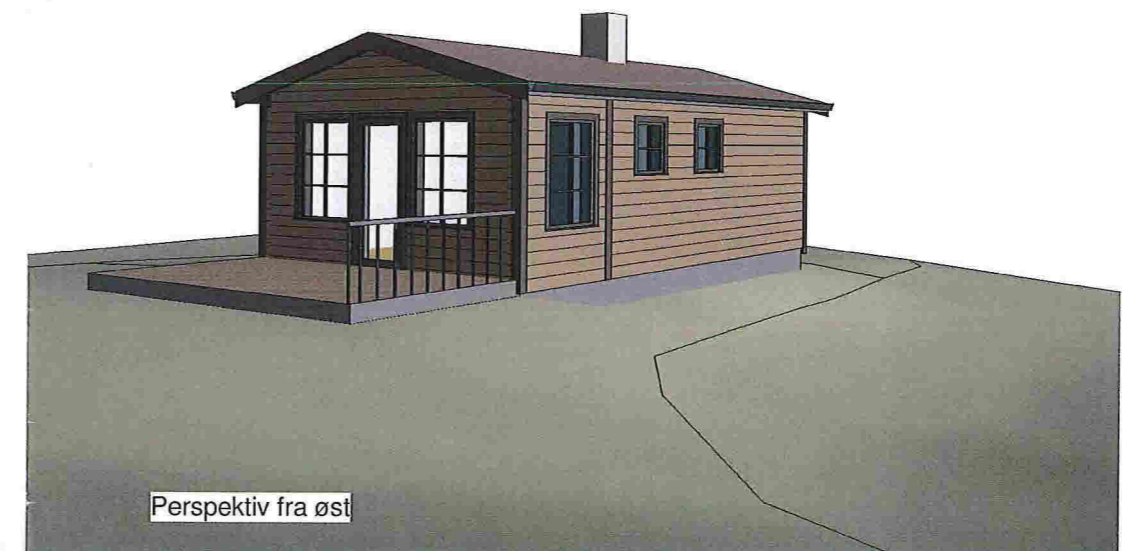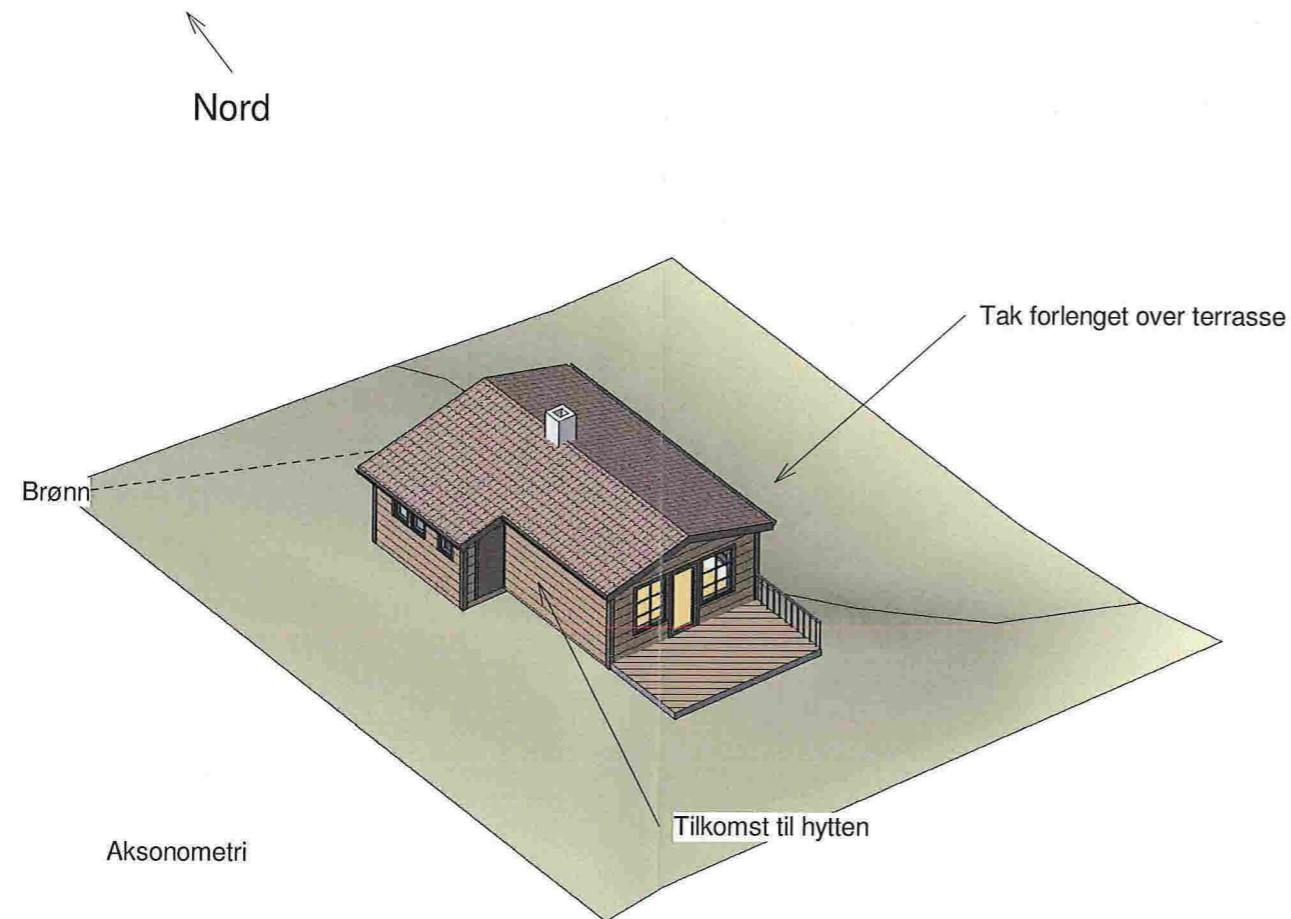

Bebygdareal BYA		
Formål	Navn	Areal

Eksisterende		
Eksisterende	Isolert hytte	38 m ²
Eksisterende	Utebod	10 m ²
Eksisterende	Vindfang	2 m ²
Eksisterende		50 m ²
Tilbygg		
Tilbygg	Tilbygg til stue (tidligere terrasse)	10 m ²
Tilbygg		10 m ²
Grand total		60 m ²

Bruksareal BRA		
Formål	Navn	Areal

Eksisterende		
Eksisterende	Isolert hytte	35 m ²
Eksisterende	Utebod	9 m ²
Eksisterende	Vindfang	2 m ²
Eksisterende		47 m ²
Tilbygg		
Tilbygg	Tilbygg stue (tidligere terrasse)	9 m ²
Tilbygg		9 m ²
Tillegg		
Tillegg	Parkering	18 m ²
Tillegg		18 m ²
Grand total		74 m ²

Hytte		Perspektiv og arealer		Mål	/ A3
Gnr 85 Bnr 19 + 40 Kvalvågnesvegen 441, 5955 Lindås Lindås kommune P.nr 1105		ENDRING AV TILTAK Liv Scheie Inndalsveien 21, 5063 Bergen		Tegn.nr	A100
Arkitekt Mette Kyed Thorson		Sivilarkitekt MNAL Medlem av Arkitektbedriftene Kvalen 16, N-5955 Lindås Tlf +47 901 48 834 mktho@online.no		Rev	c
				Dato	16.2.2017