

14/5213

12-June-2014

1-1



Statens vegvesen

KOPI

## SØKNAD OM AVKØYRSLE/DISPENSASJON FRÅ BYGGJEGRENSE LANGS OFFENTLEG VEG

Tiltakshaver... *Sissel-Anny Hjelmteit* Tlf. *977 61 037*  
 Adresse... *Seimsstranda 267* Postadr. *5912 SEIM*  
 Ansvarlig søker/utførende... *Sissel-Anny Hjelmteit* Tlf. *977 61 037*  
 Adresse... *Seimsstranda 267* Postadr. *5912 SEIM*  
 Gnr. *174* Bnr. *6* Kommune... *LINDÅS*  
 (Europa-/ Riks-/ Fylkesveg) *FV 401* Stad... *TOTLAND*

Undersøk planstatus for egedomen hjå kommunen:

Kommuneplan (føremål) *LNF*Reguleringsplan  Nei  Ja

Namn på planen.....

## SØKNAD OM AVKJØRSLE

- |   |  |
|---|--|
| <input type="checkbox"/> Ny avkøyrsl                          | <input type="checkbox"/> Bustadeingar antall.....stk |
| <input type="checkbox"/> Utvida bruk av eksisterande avkøyrsl | <input type="checkbox"/> Hytte antall.....stk        |
| <input type="checkbox"/> Flytting av eksisterande avkøyrsl    | <input type="checkbox"/> Industri/Næring             |
| <input type="checkbox"/> Stenging                             | <input type="checkbox"/> Driftsavkøyrsl              |
| <input type="checkbox"/> Anna føremål.....                    | <input type="checkbox"/> Andre                       |

## SØKNAD OM DISPENSASJON FRÅ BYGGJEGRENSE (MÅ GRUNNGJØVAST)

Kva funksjon får bygget (til dømes bustad, hytte m m?) *Hobbyrom. Utstilling av gamle gardsting*  
 Nybygg  Tilbygg   
 Avtand frå vegmidte til næraste kant av omsøkt byggverk *11,5* meter

Kart/skisse i målestokk 1:1000 skal leggjast ved søknaden. Kart kan ein få ved tekniskkontor i kommunen. Kartet/skissa skal vise tomte med bygget, avkøyrsla, snuareal og vegen inn på tomte.

## EVT. TILLEGGSOPPLYSNINGAR/

---



---



---



---


*Seim* den *02/06 2014*

underskrift

Postadresse: Statens vegvesen  
 Region vest  
 Askedalen 4  
 6963 Leikanger

E-post: firmapost-vest@vegvesen.no  
 Telefonnr: 815 44 010  
 Telefaks: 57 65 59 86

KOPI

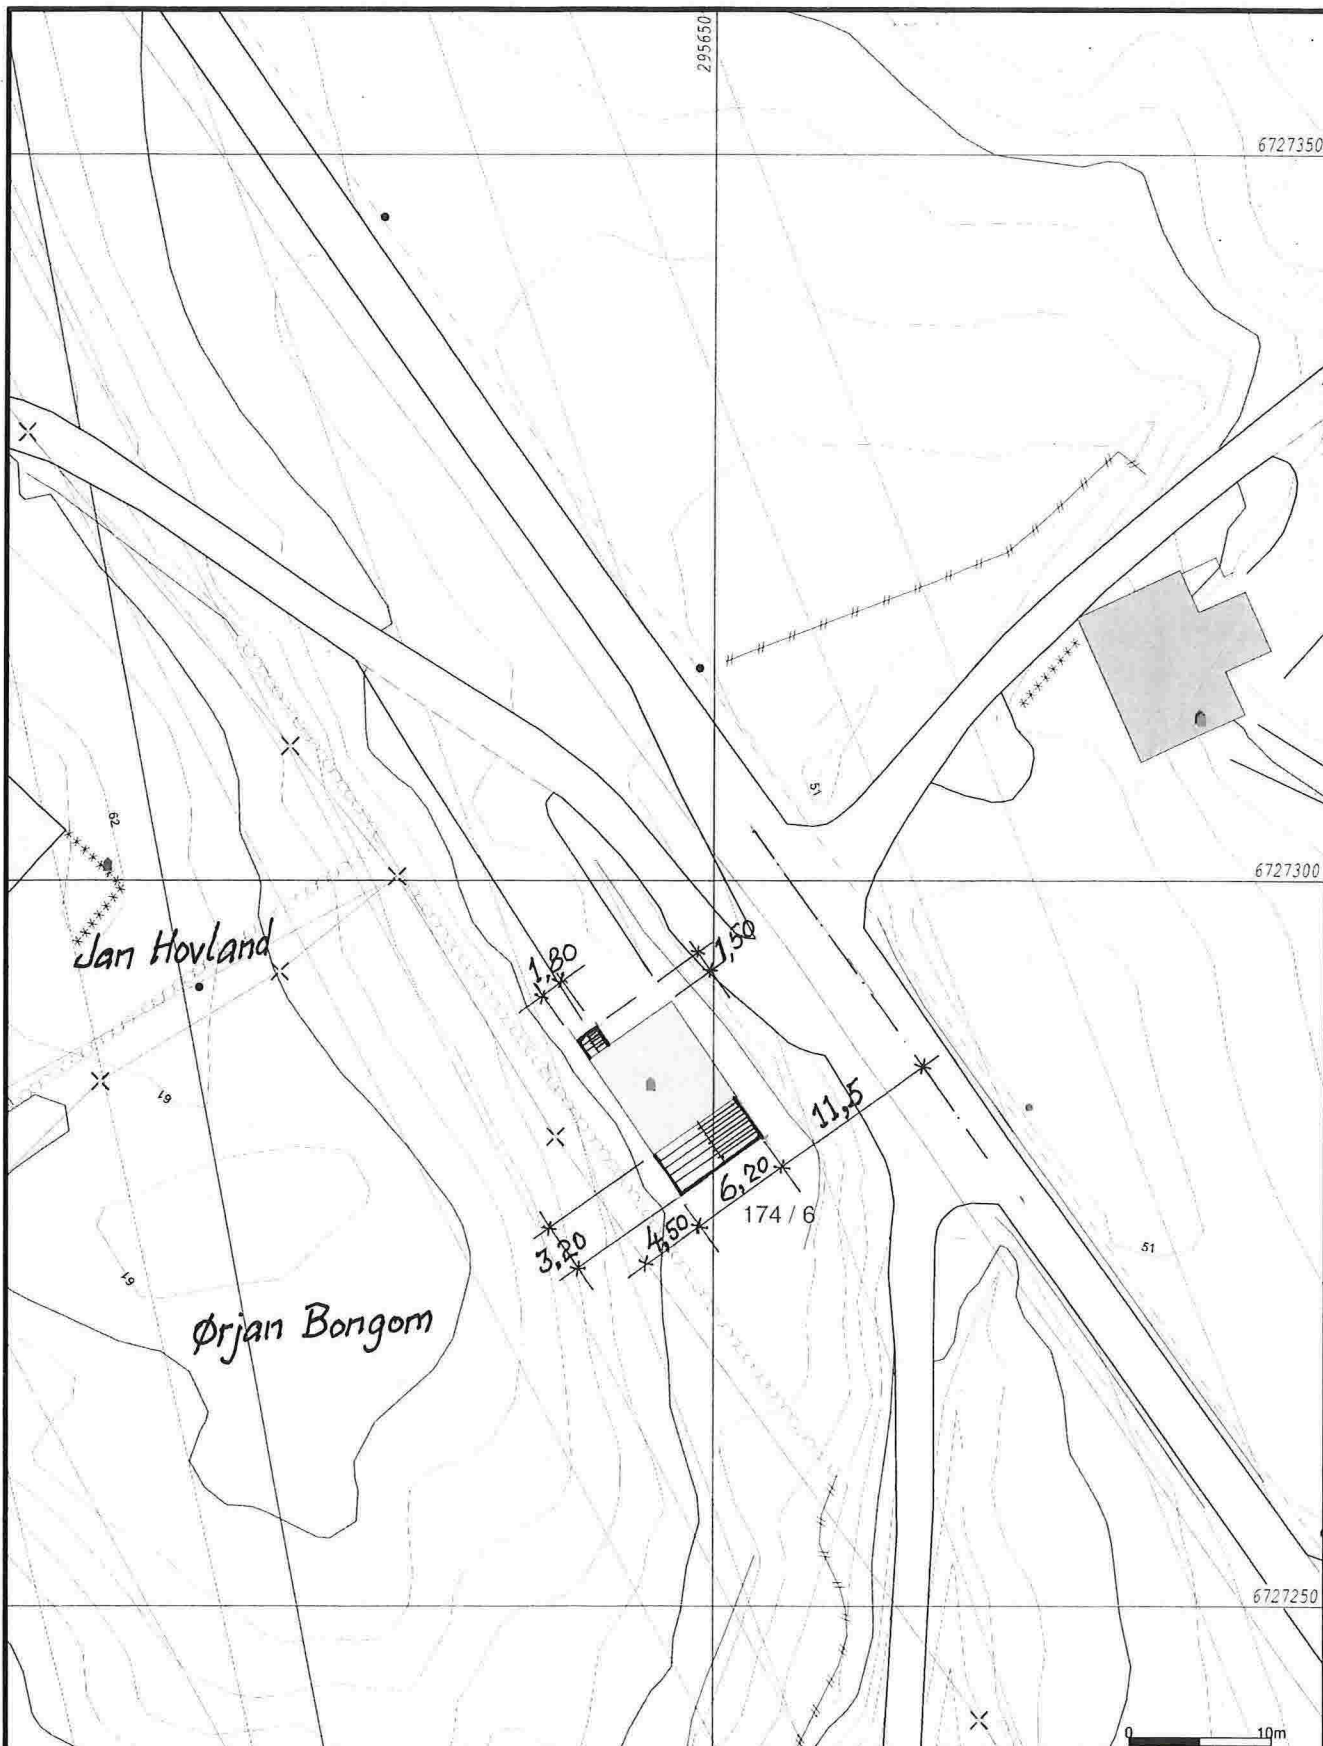

- Målte Grenser
- Registrerte Grenser
- Udefinert grenser
- ⋈ Terrengmålte grense
- ⋈ Konstruert grensepunkt
- Bolig
- Bustad m/leilighet
- Våningshus

- Større bustader
- Hytte/feriehus
- Garasje/uthus
- Industri/lager
- Andre bygg



Lindås kommune  
Geodata avdeling



Dato: 2014.05.27  
Sign: liei

Gnr 174 bnr 6

Målestokk  
1:500

Beliggenhet og høyder må oppfattes som orienterende.