

HOVEDPLAN
68 kvm

IKKE MÅLBART

HEMS

SNITT A-A OG B-B, SE TEGNING E 2

| | | | | | |
|--|-----------------------|----------------------------|-------------------------------|---------------------|-------------------|
| Utført av: EBJ | Kontrollert av: XX | Godkjent av - dato: xxx | Filnavn: xxx | Dato: 16.11.2016 | Skala: 1 : 100 |
| BJØRKHAUG Gnr. 123, Bnr. 43 PLANLØSNING | | | Tegningsnummer: E 1 | | |
| | | | Revisjon: B | Ark: A4 | |

1

2

3

4

5

6

| Rev No | Revision note | Date | Signature | Checked |
|--------|---------------|------|-----------|---------|
| | | | | |

A

A

B


B

C

C

D

D

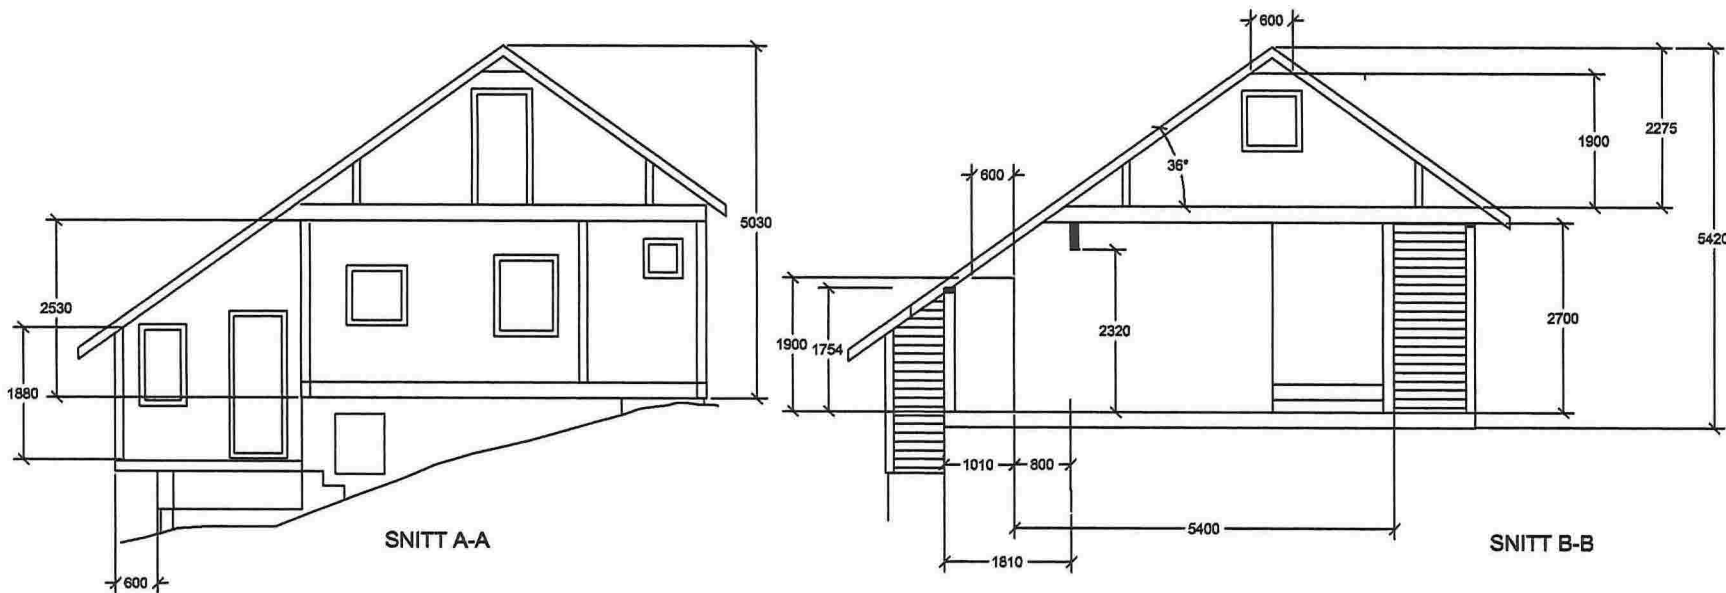

SNITT A-A

SNITT B-B

| | | | | | |
|----------------------------|-----------------------|----------------------------|------------------------|---------------------|-------------------|
| Utført av: EBJ | Kontrollert av: XX | Godkjent av - dato: xxx | Filnavn: E2.DWG | Dato: 16.11.2016 | Skala: 1 : 100 |
| BJØRKHAUG Gnr.123, Bnr. 43 | | | | | |
| SNITT | | | Tegningsnummer: E 2 | Revisjon: B | Ark: A4 |

1

2

5

6

1

2

3

4

5

6

| Rev No | Revision note | Date | Signature | Checked |
|--------|---------------|------|-----------|---------|
| | | | | |

A

A

B



B

C

C

D

D

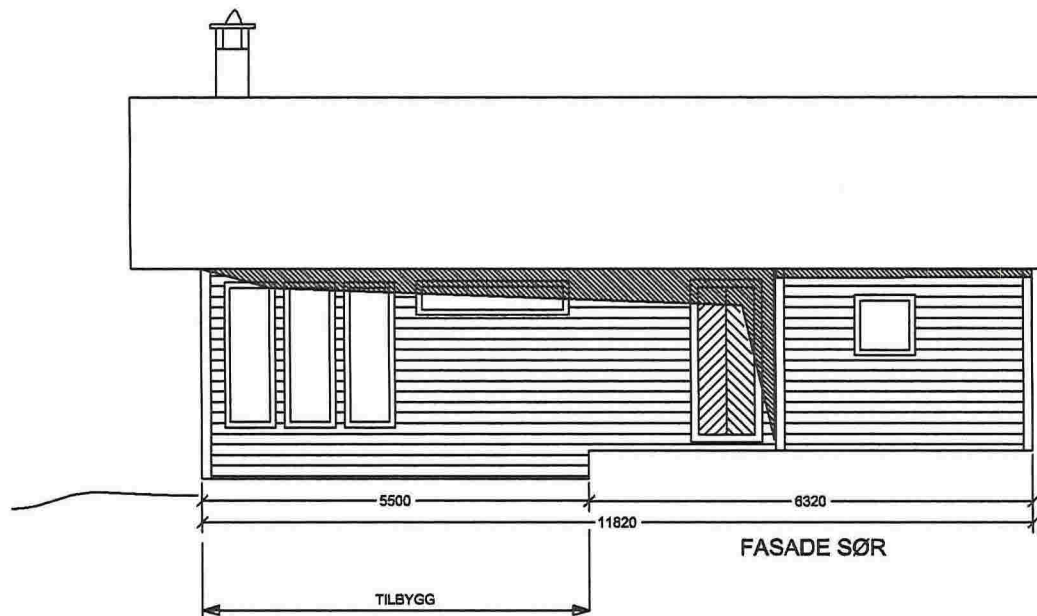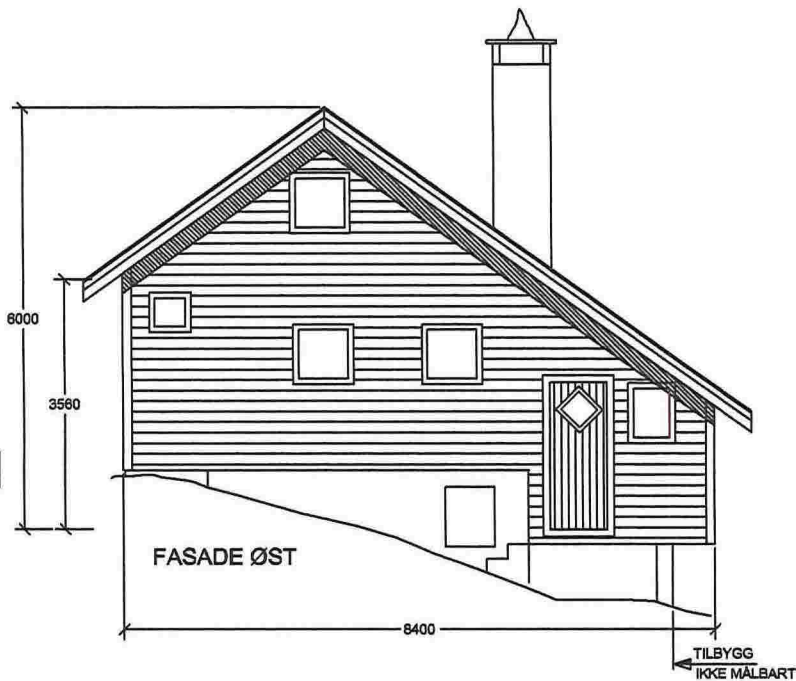

| | | | | | |
|-----------------------------|-----------------------|----------------------------|----------------------------|---------------------|-------------------|
| Utført av: EBJ | Kontrollert av: XX | Godkjent av - dato: xxx | Filnavn: E3.DWG | Dato: 16.11.2016 | Skala: 1 : 100 |
| BJØRKHAUG Gnr. 123, Brn. 43 | | | Tegningsnummer: E 3 | | |
| FASADER | | | Revisjon: B | Ark: A4 | |

1

2

5

6

1

2

3

4

5

6

| Rev No | Revision note | Date | Signature | Checked |
|--------|---------------|------|-----------|---------|
| | | | | |

A

A

B


B

C


C

D

D

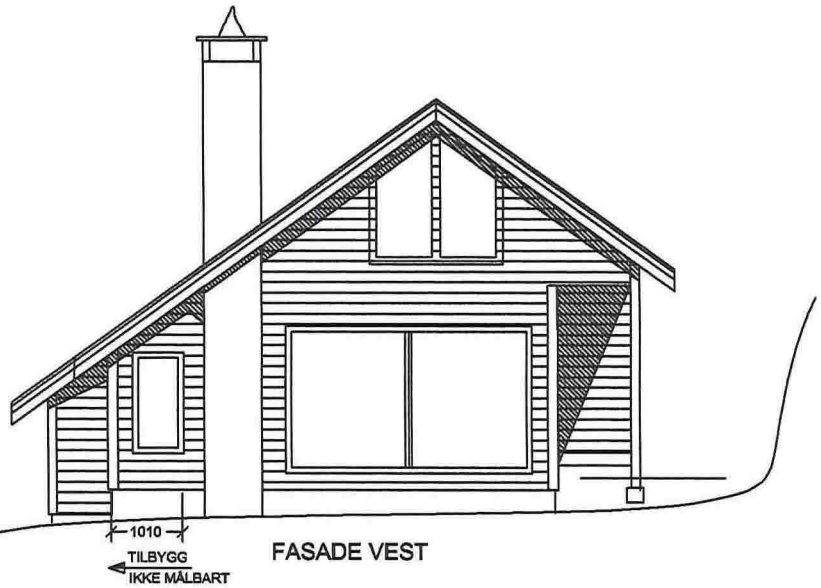

FASADE VEST

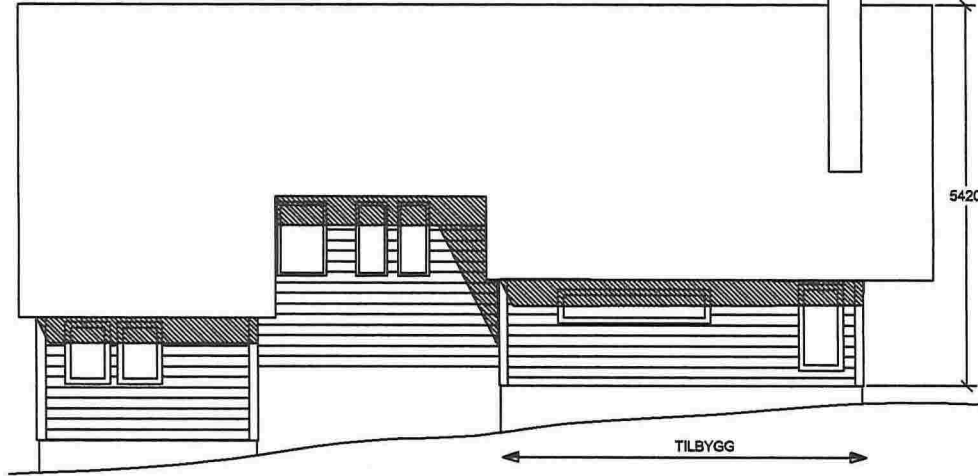

FASADE NORD

| | | | | | |
|-----------------------------|-----------------------|----------------------------|----------------------------|---------------------|-------------------|
| Utført av: EBJ | Kontrollert av: XX | Godkjent av - dato: xxx | Filnavn: E4.DWG | Dato: 16.11.2016 | Skala: 1 : 100 |
| BJØRKHAUG Gnr. 123, Brn. 43 | | | Tegningsnummer: E 4 | | |
| FASADER | | | Revisjon: B | Ark: A4 | |

1

2

5

6

1

2


3

4

5

6

| Rev No | Revision note | Date | Signature | Checked |
|--------|---------------|------|-----------|---------|
| | | | | |

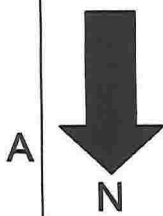


A

B


C

D

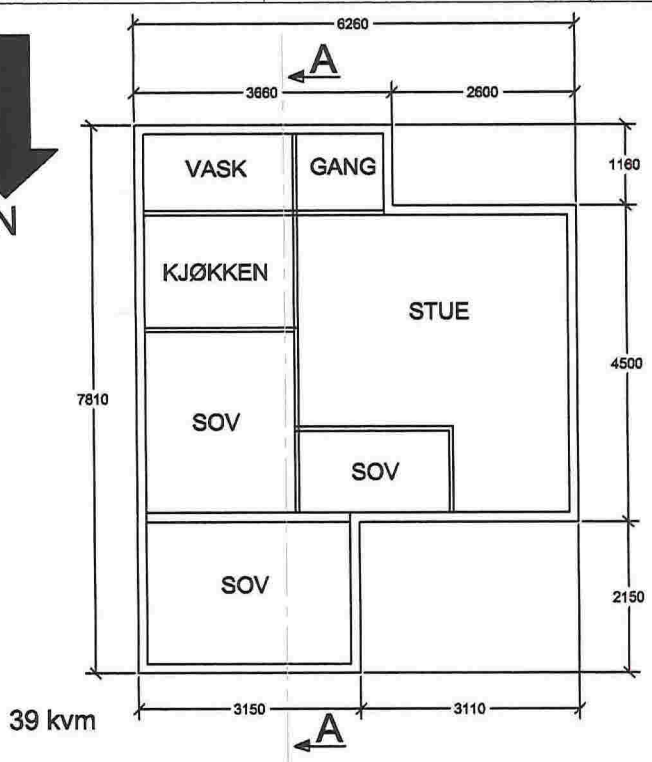

39 kvm


A

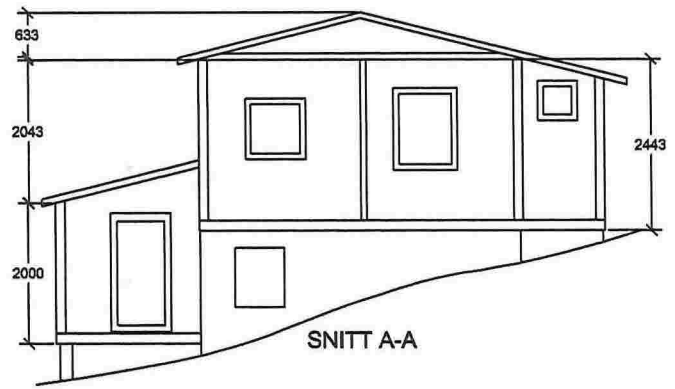


SNITT A-A

1


2

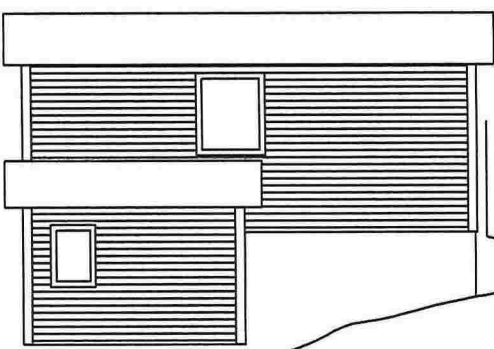


FASADE NORD

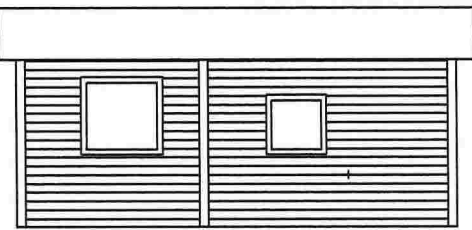

FASADE SØR

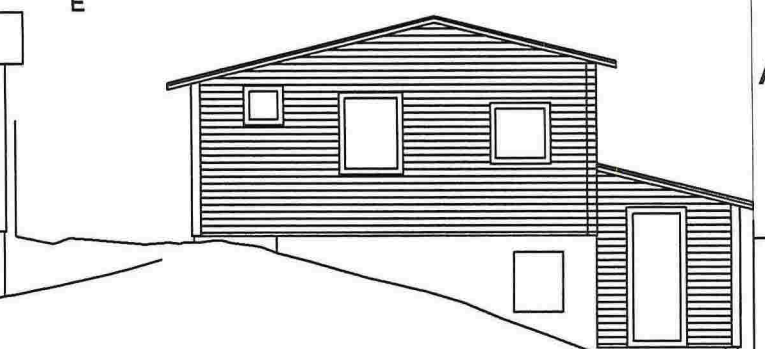

FASADE ØST

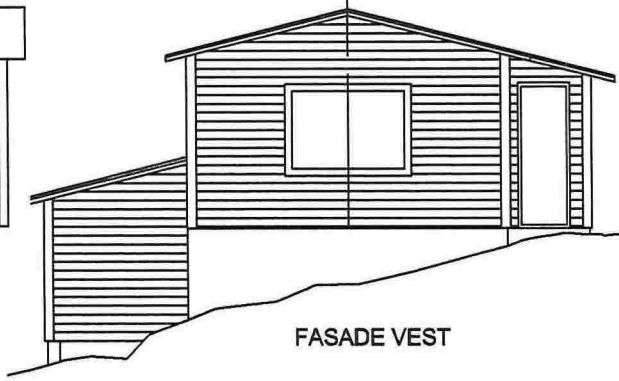

FASADE VEST

| | | | | | |
|-------------------|-----------------------|----------------------------|----------|---------------------|-------------------|
| Utført av: EBJ | Kontrollert av: XX | Godkjent av - dato: xxx | Filnavn: | Dato: 10.07.2016 | Skala: 1 : 100 |
|-------------------|-----------------------|----------------------------|----------|---------------------|-------------------|

BJØRKHAUG 123/43
EKSISTERENDE HYTTE

E 5

Revisjon:
B

Ark:
A4

5

6

A

B

C

D