


Graving merket med røde piler.

Rørende til nr 10 er ikke i bruk og her kan det evt taes fra nr 12 tror jeg.

Alternativ løsning kan være å "stjele" et ledig rør her og grave inn til kunde herfra. Kunde holder på å bygge garasje her så her er det delvis grøft og ellers er det grus å grave i

Grave ned på trase, kappe ledig 8mm rør og grave fram til husvegg.

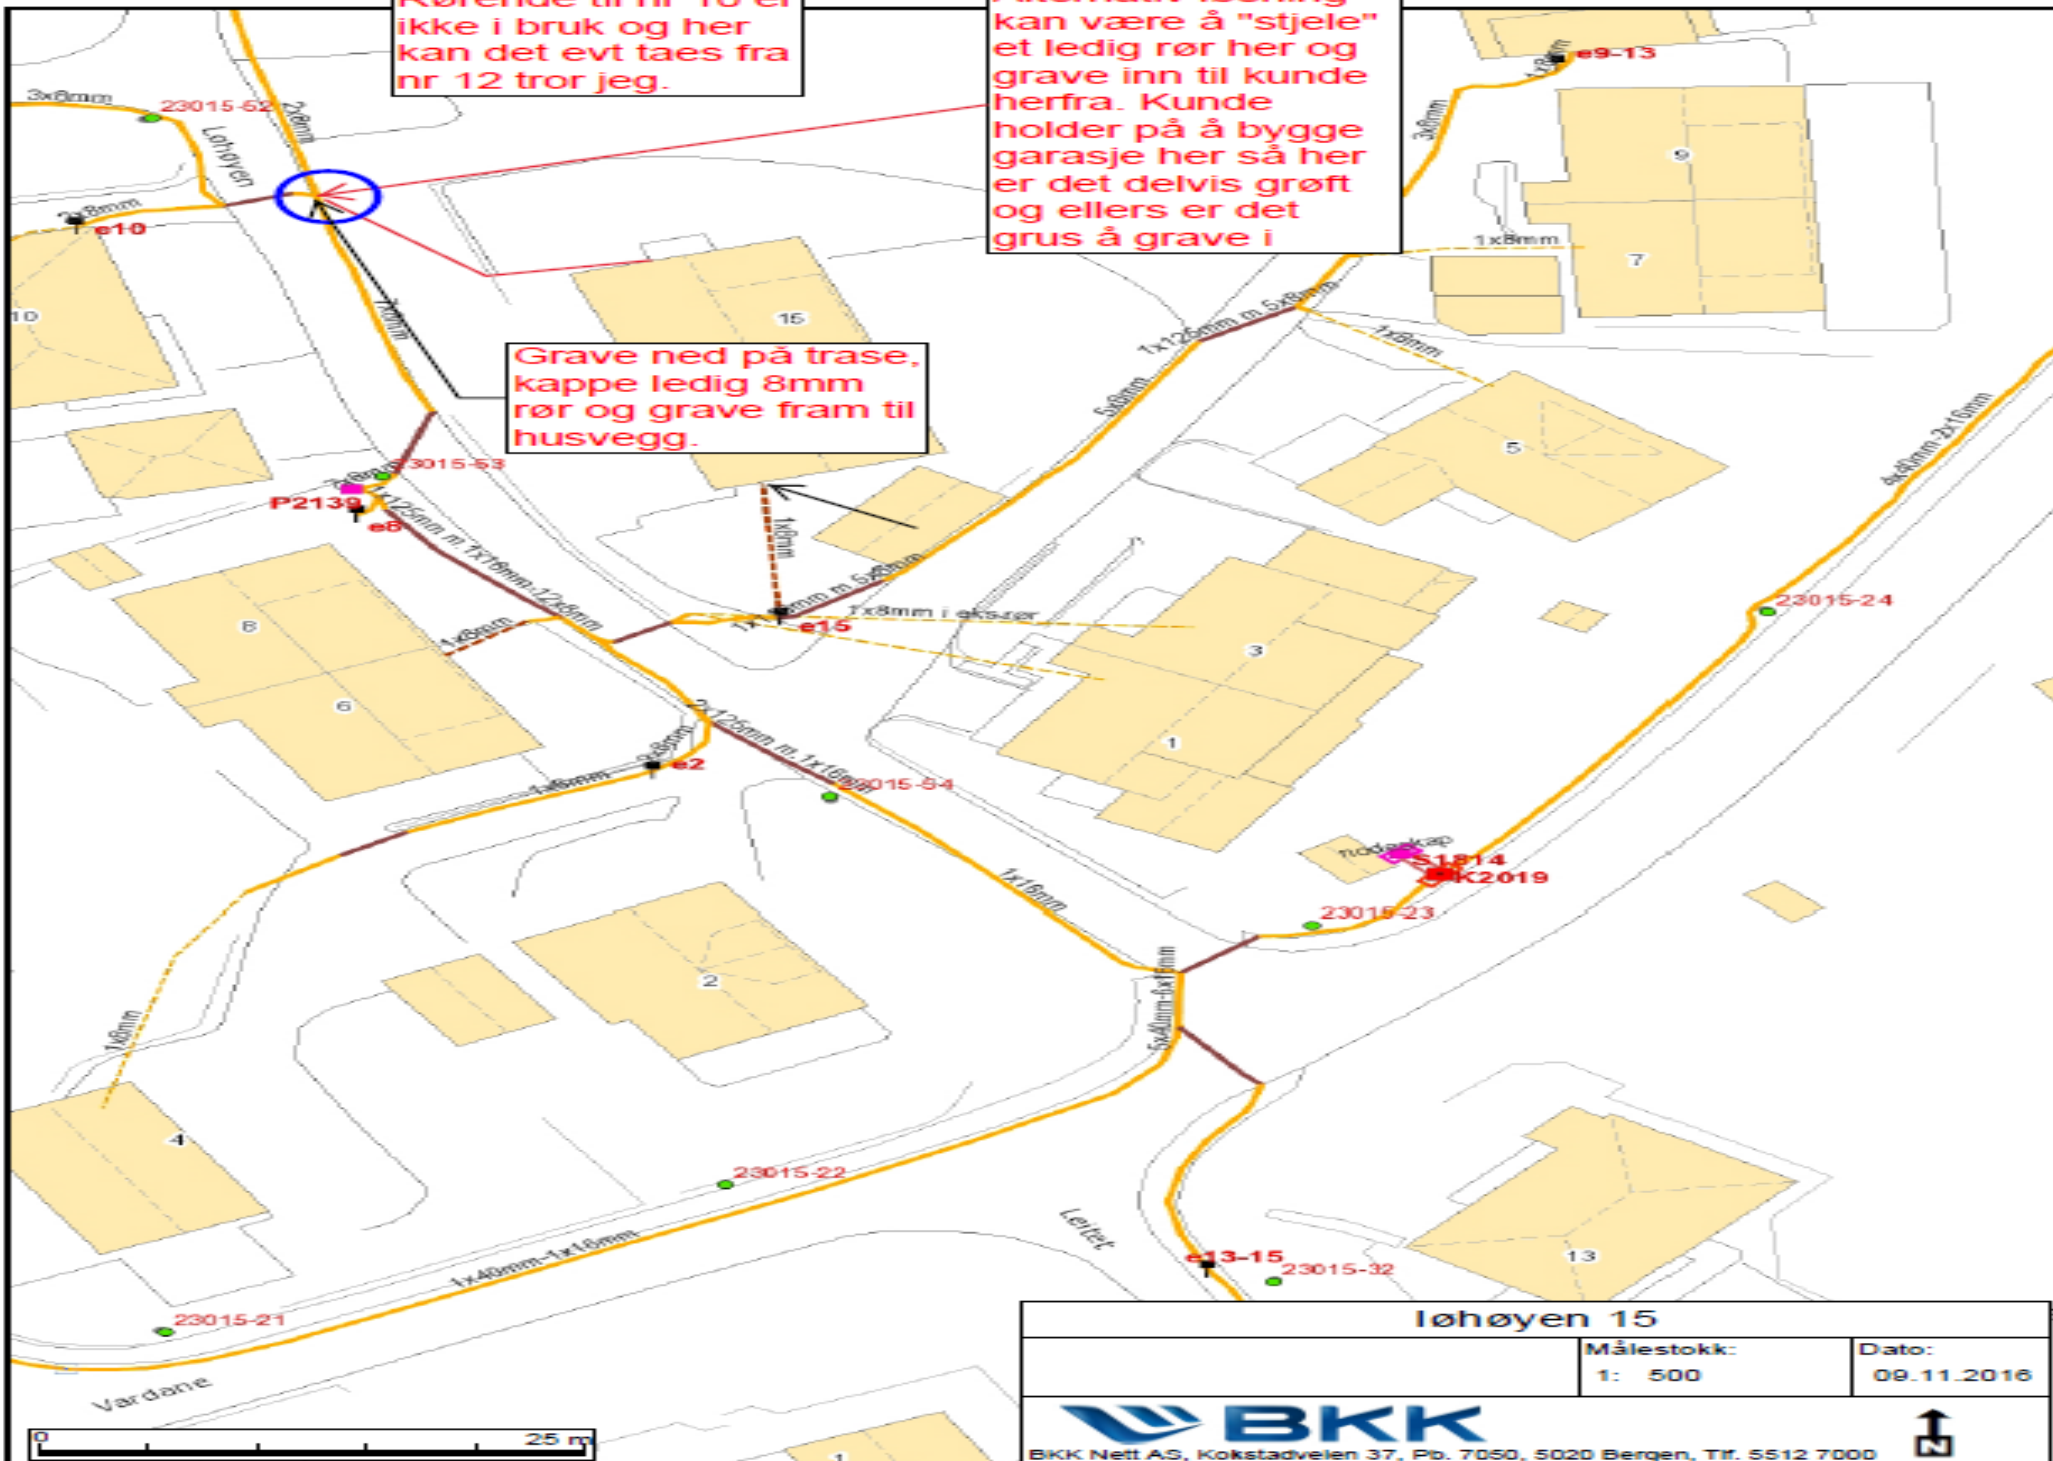

Løhøyen 15

Målestokk:
1: 500

Dato:
09.11.2016

