


D-3A

HOH  
34  
33  
32  
31  
30  
29  
28  
27  
26  
25  
24  
23  
22  
21  
20  
19  
18  
17  
16  
15  
14  
13  
12  
11  
10  
9  
8  
7  
6  
5  
4  
3  
2  
1  
0

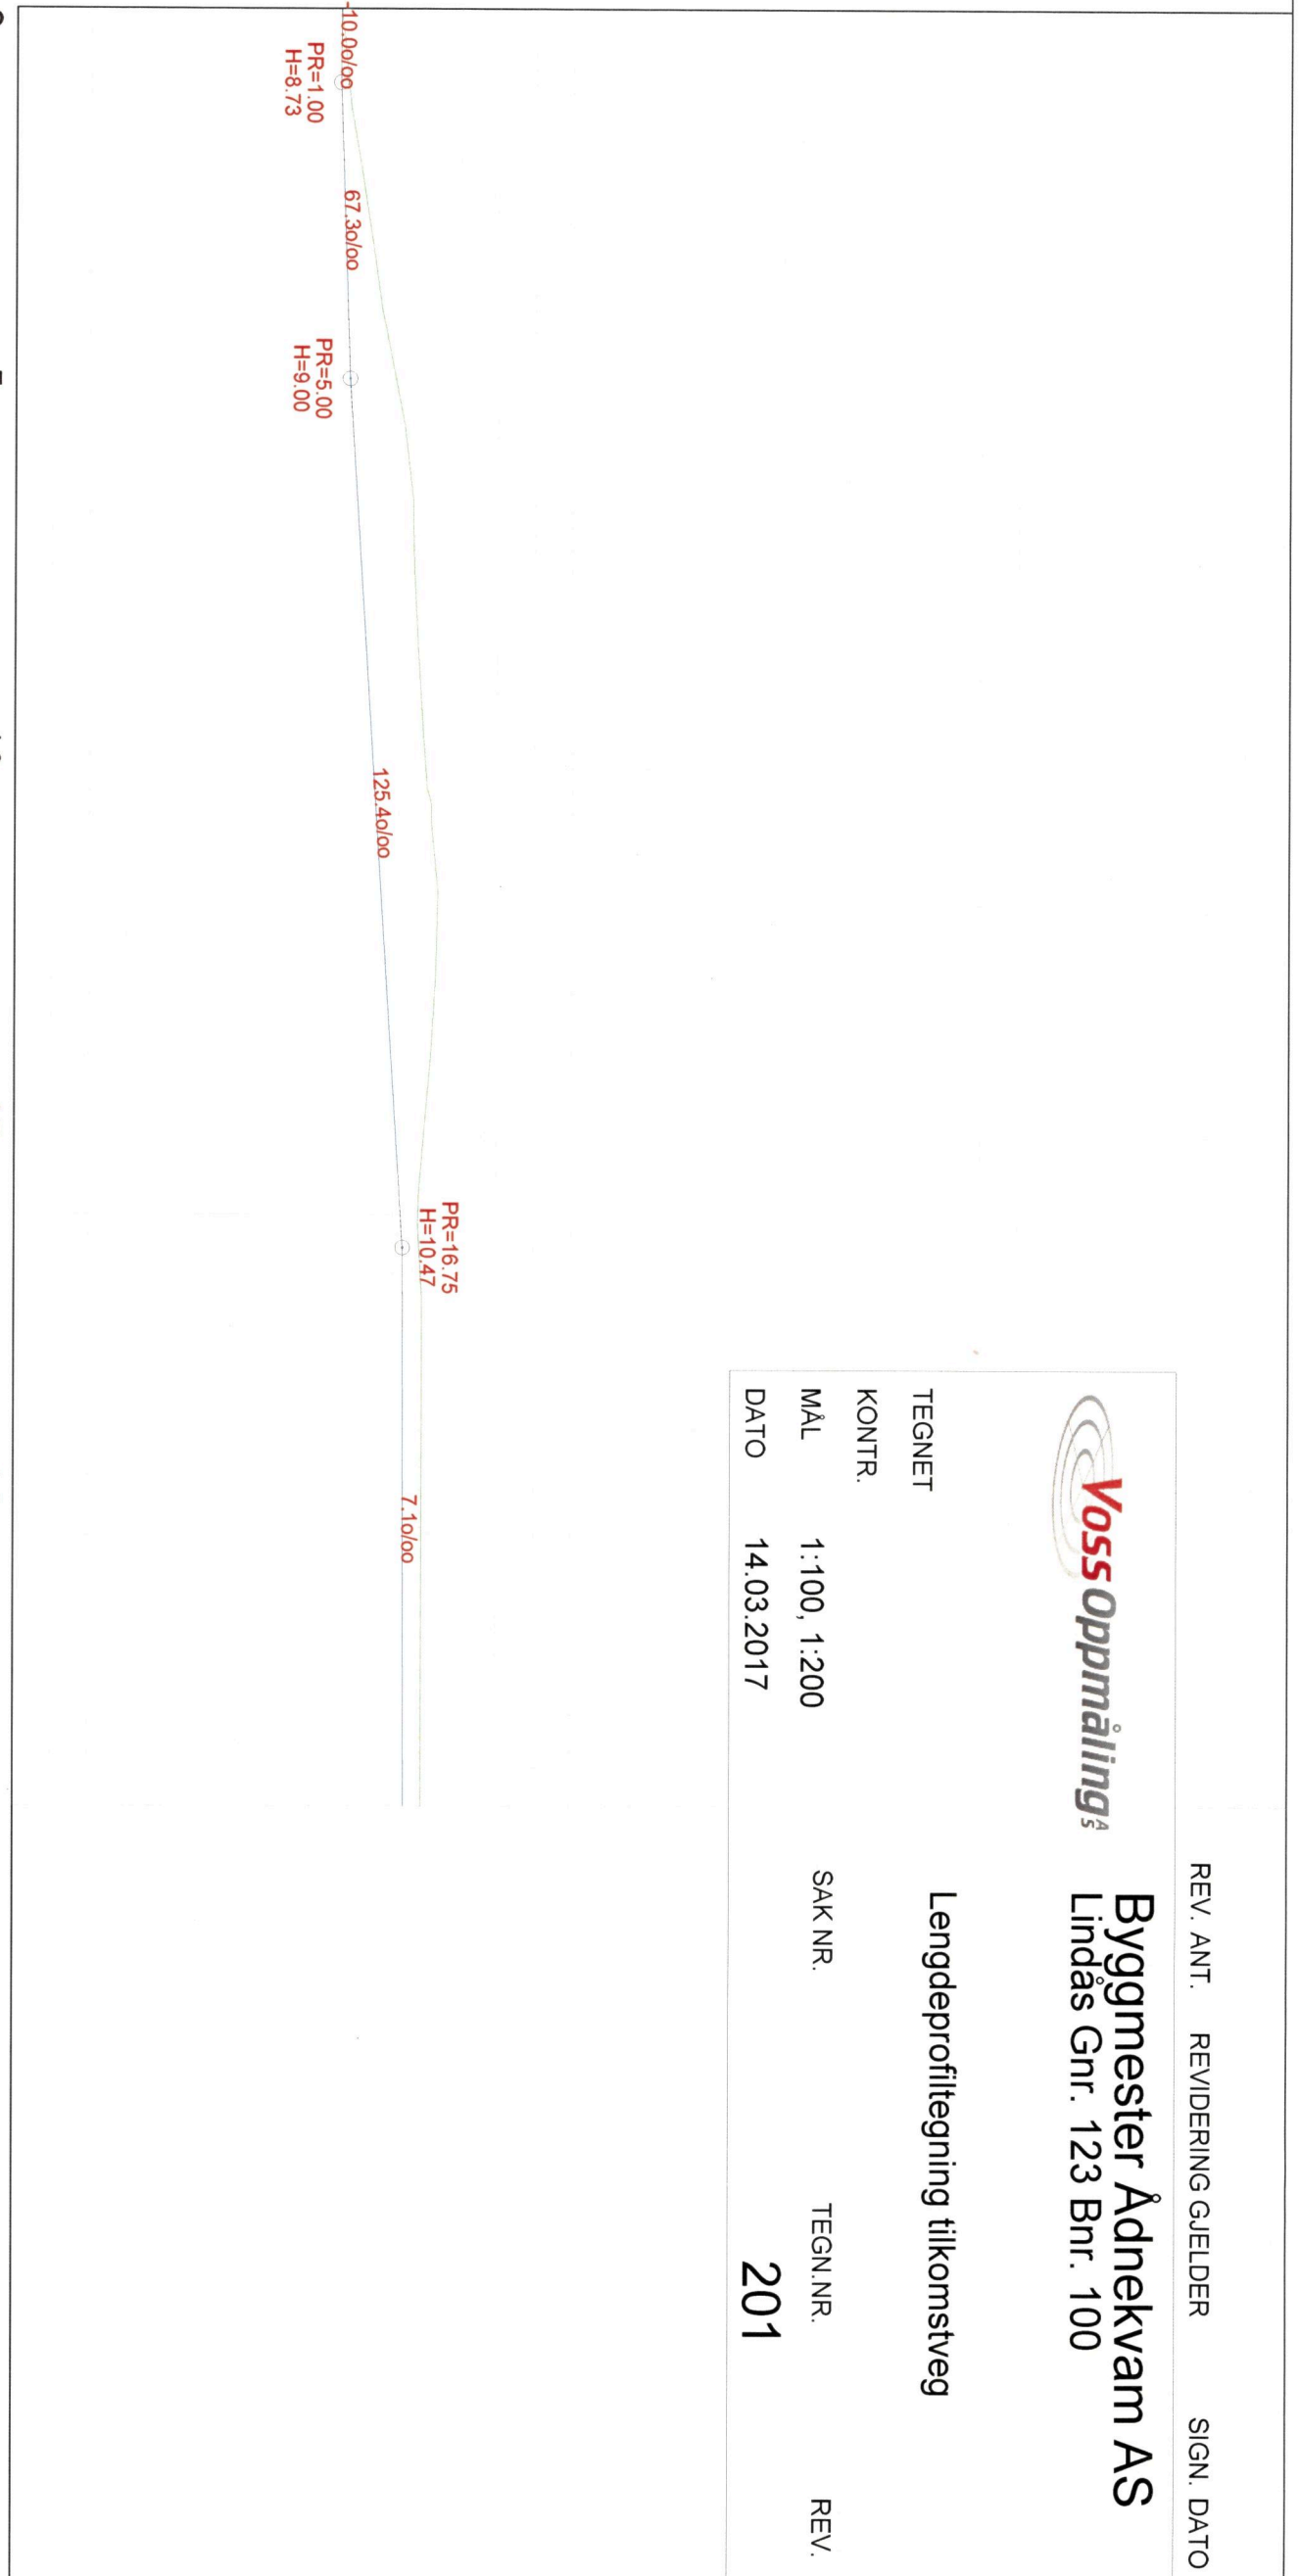

PROFIL NR.	0.00	5	10	15	20
HOR. KURV.		<b>R=8.00</b>			
BREDDDEUTV.					
TVERRFALL (1%=2mm)					
H.kj.b.k.					
V.kj.b.k.					
PROFIL H.	8.74	8.74	9.63	10.50	10.53
TERRENG H.	8.74		11.03		11.00
OVERBYGN. T.					

REV. ANT.    REVIDERING GJELDER    SIGN. DATO

**Voss Oppmåling AS**

**Byggmester Adnekvam AS**  
Lindås Gnr. 123 Bnr. 100

Lengdeprofiltegning tilkomstveg

TEGNET			
KONTR.			
MÅL	1:100, 1:200	SAK NR.	
DATO	14.03.2017	TEGN.NR.	<b>201</b>
		REV.	




### Lindås Gnr. 123 Bnr. 100

Dato		Konstr./legnet	Godkjent	Målestokk	Voss Oppmåling AS	
14.03.2017				1:100	Erstating for: Erstattet av:	
Tomt snitt A-A					301	
Henvising:			Beregning:		Byggmester Adnekvam AS	

D.-3c

HOH28

27  
26  
25  
24  
23  
22  
21  
20  
19  
18  
17  
16  
15  
14  
13  
12  
11  
10  
9  
8  
7  
6  
5

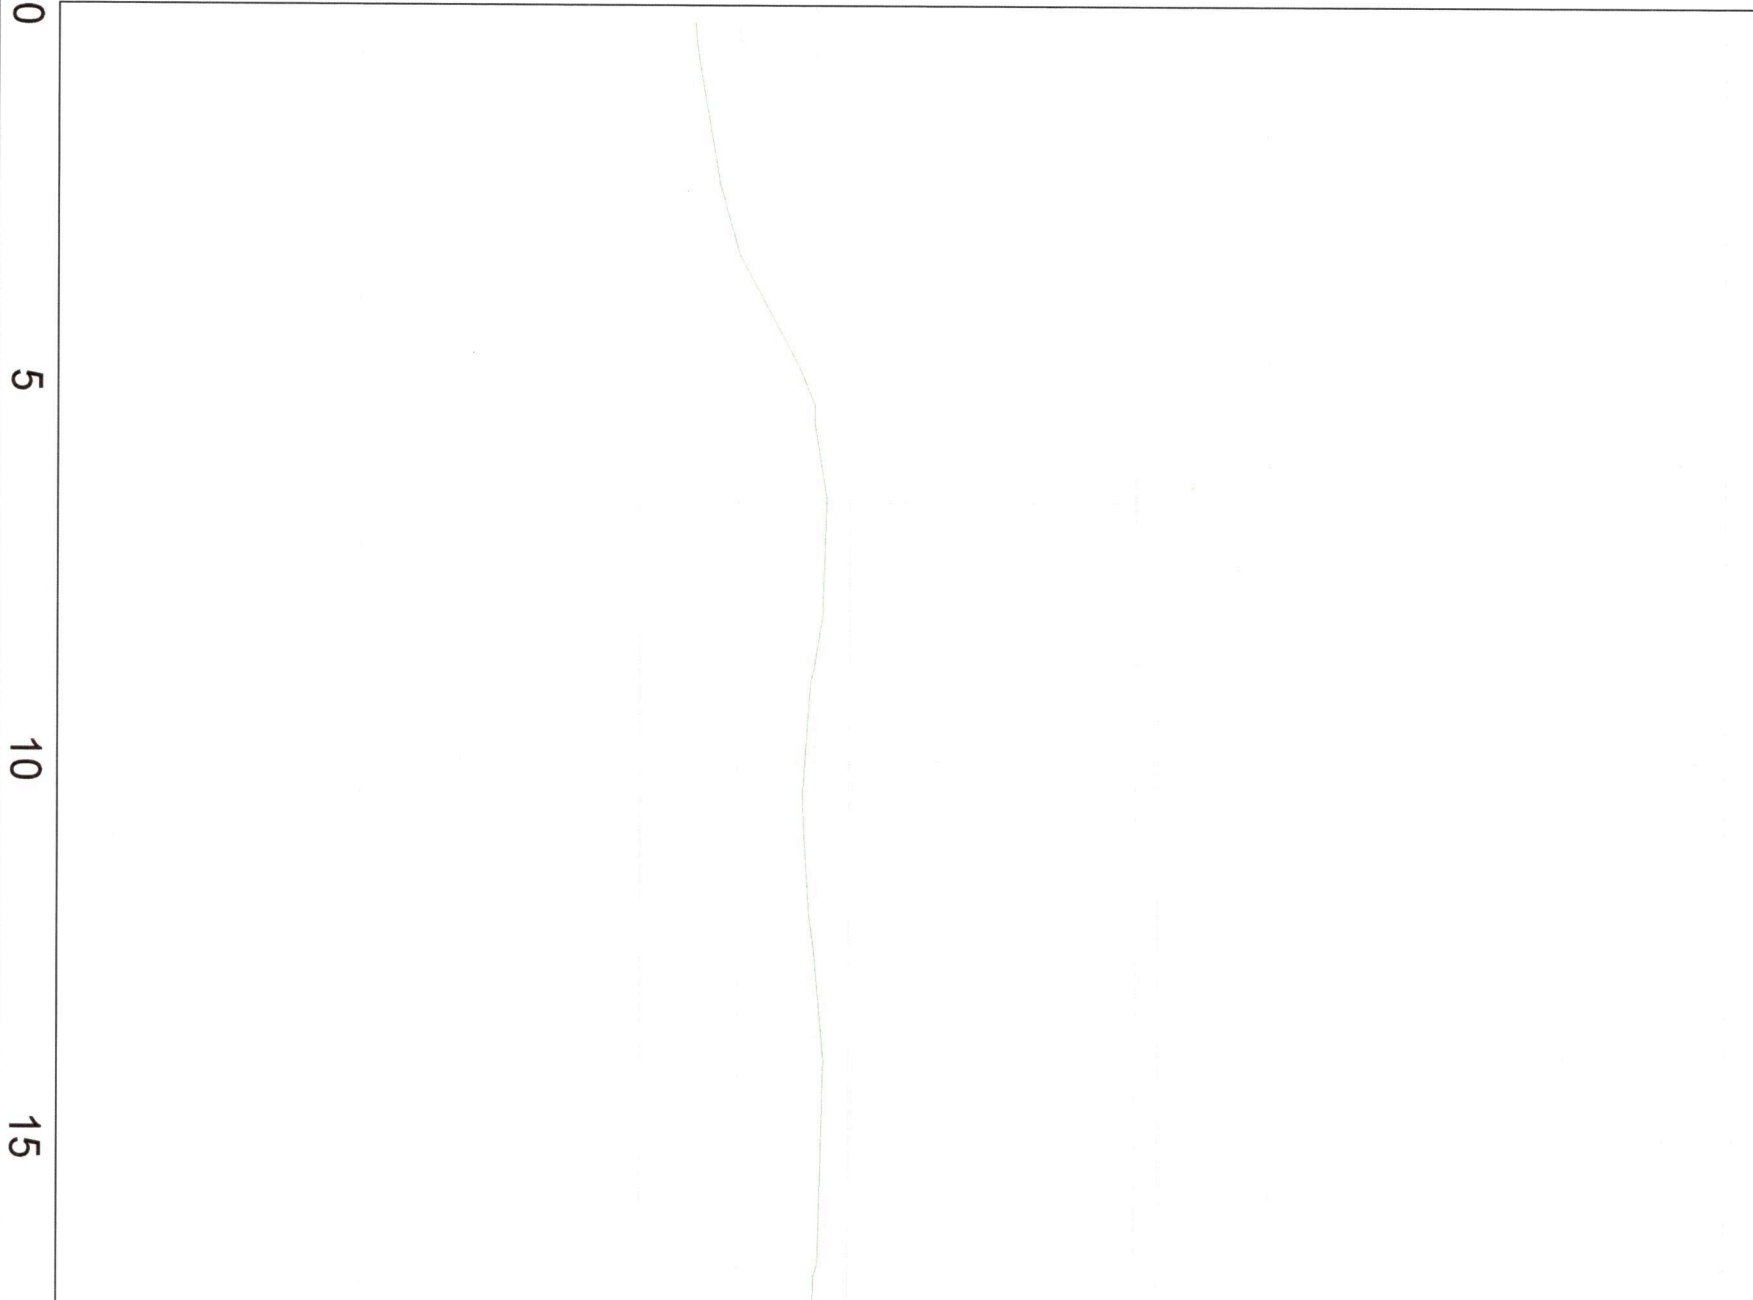

<b>Lindås Gnr. 123 Bnr. 100</b>			
Dato	Konstr./legnet	Godkjent	Målestokk
14.03.2017			1:100
<b>Tomt snitt B-B</b>			
Henviisning:	Beregning:	Erstatning for:	
		Erstattet av:	



302

PROFIL NR. 8  
TERRENG H. 14.88

Byggmester Adnekvam AS