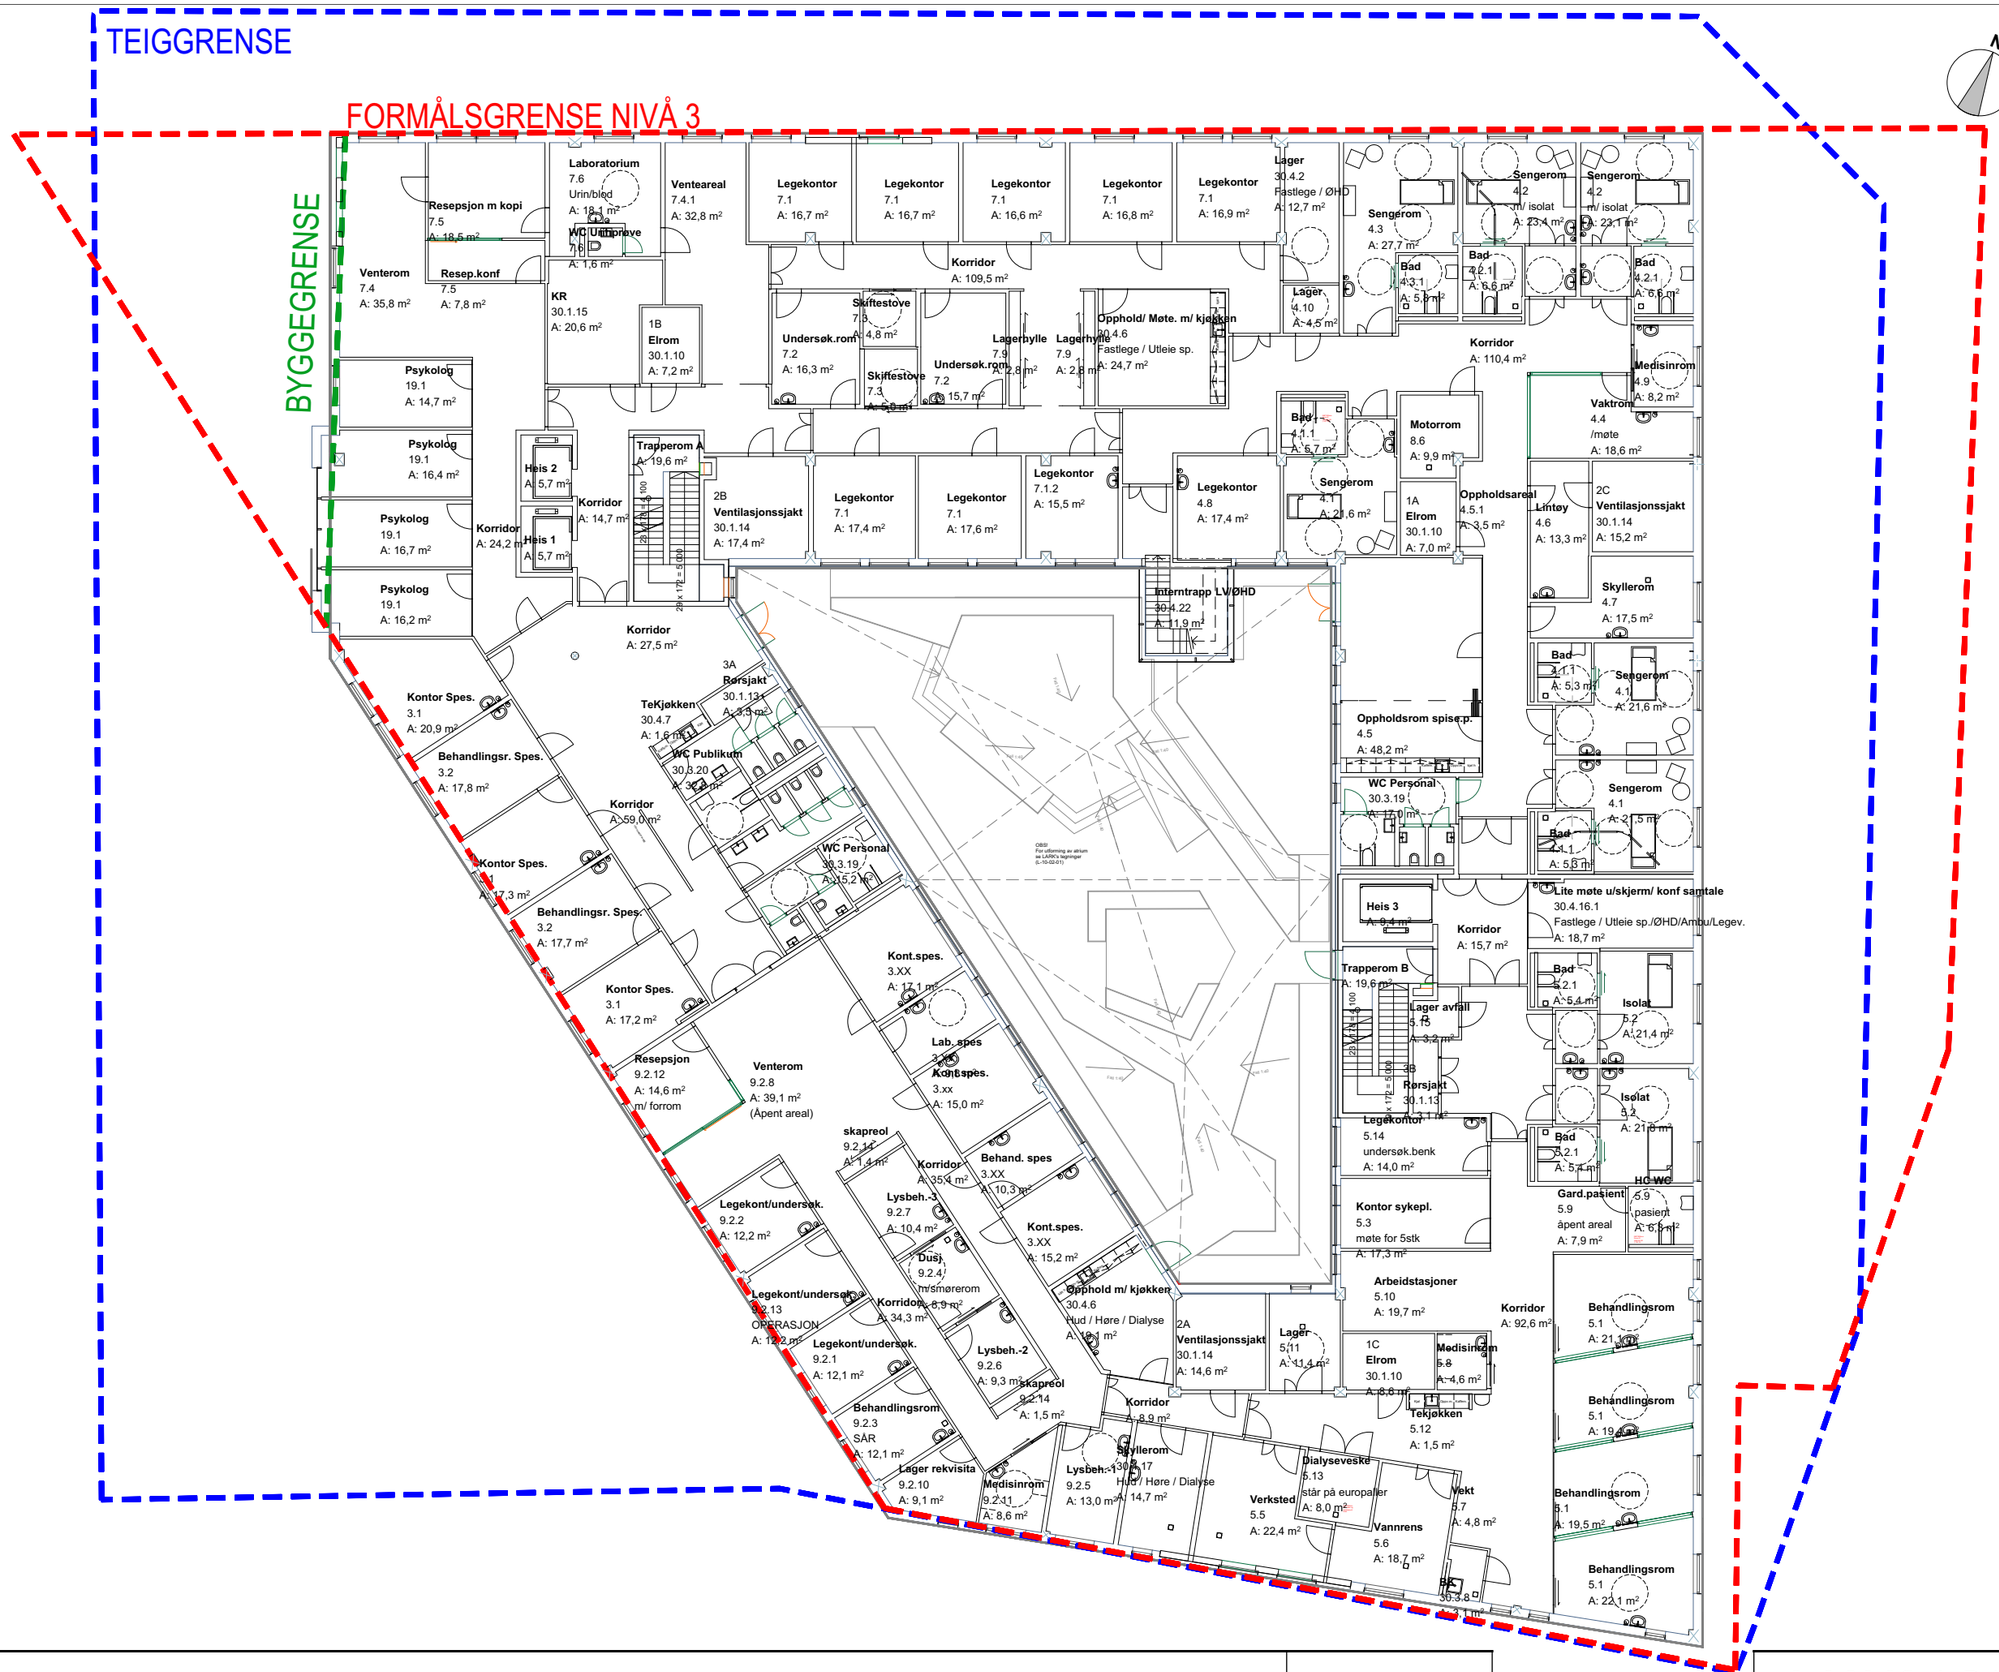

Region Nordhordland Helsehus **A-21-02 2.Etasje 1:250** Rammesøknad Dato 20.03.2017

LINK ARKITEKTUR

BIM Server: MM1D-BIM-BERGEN - BIM Server 19/Helse-Omsorg/62035_RNH

Plottet 20.03.2017 av mm01