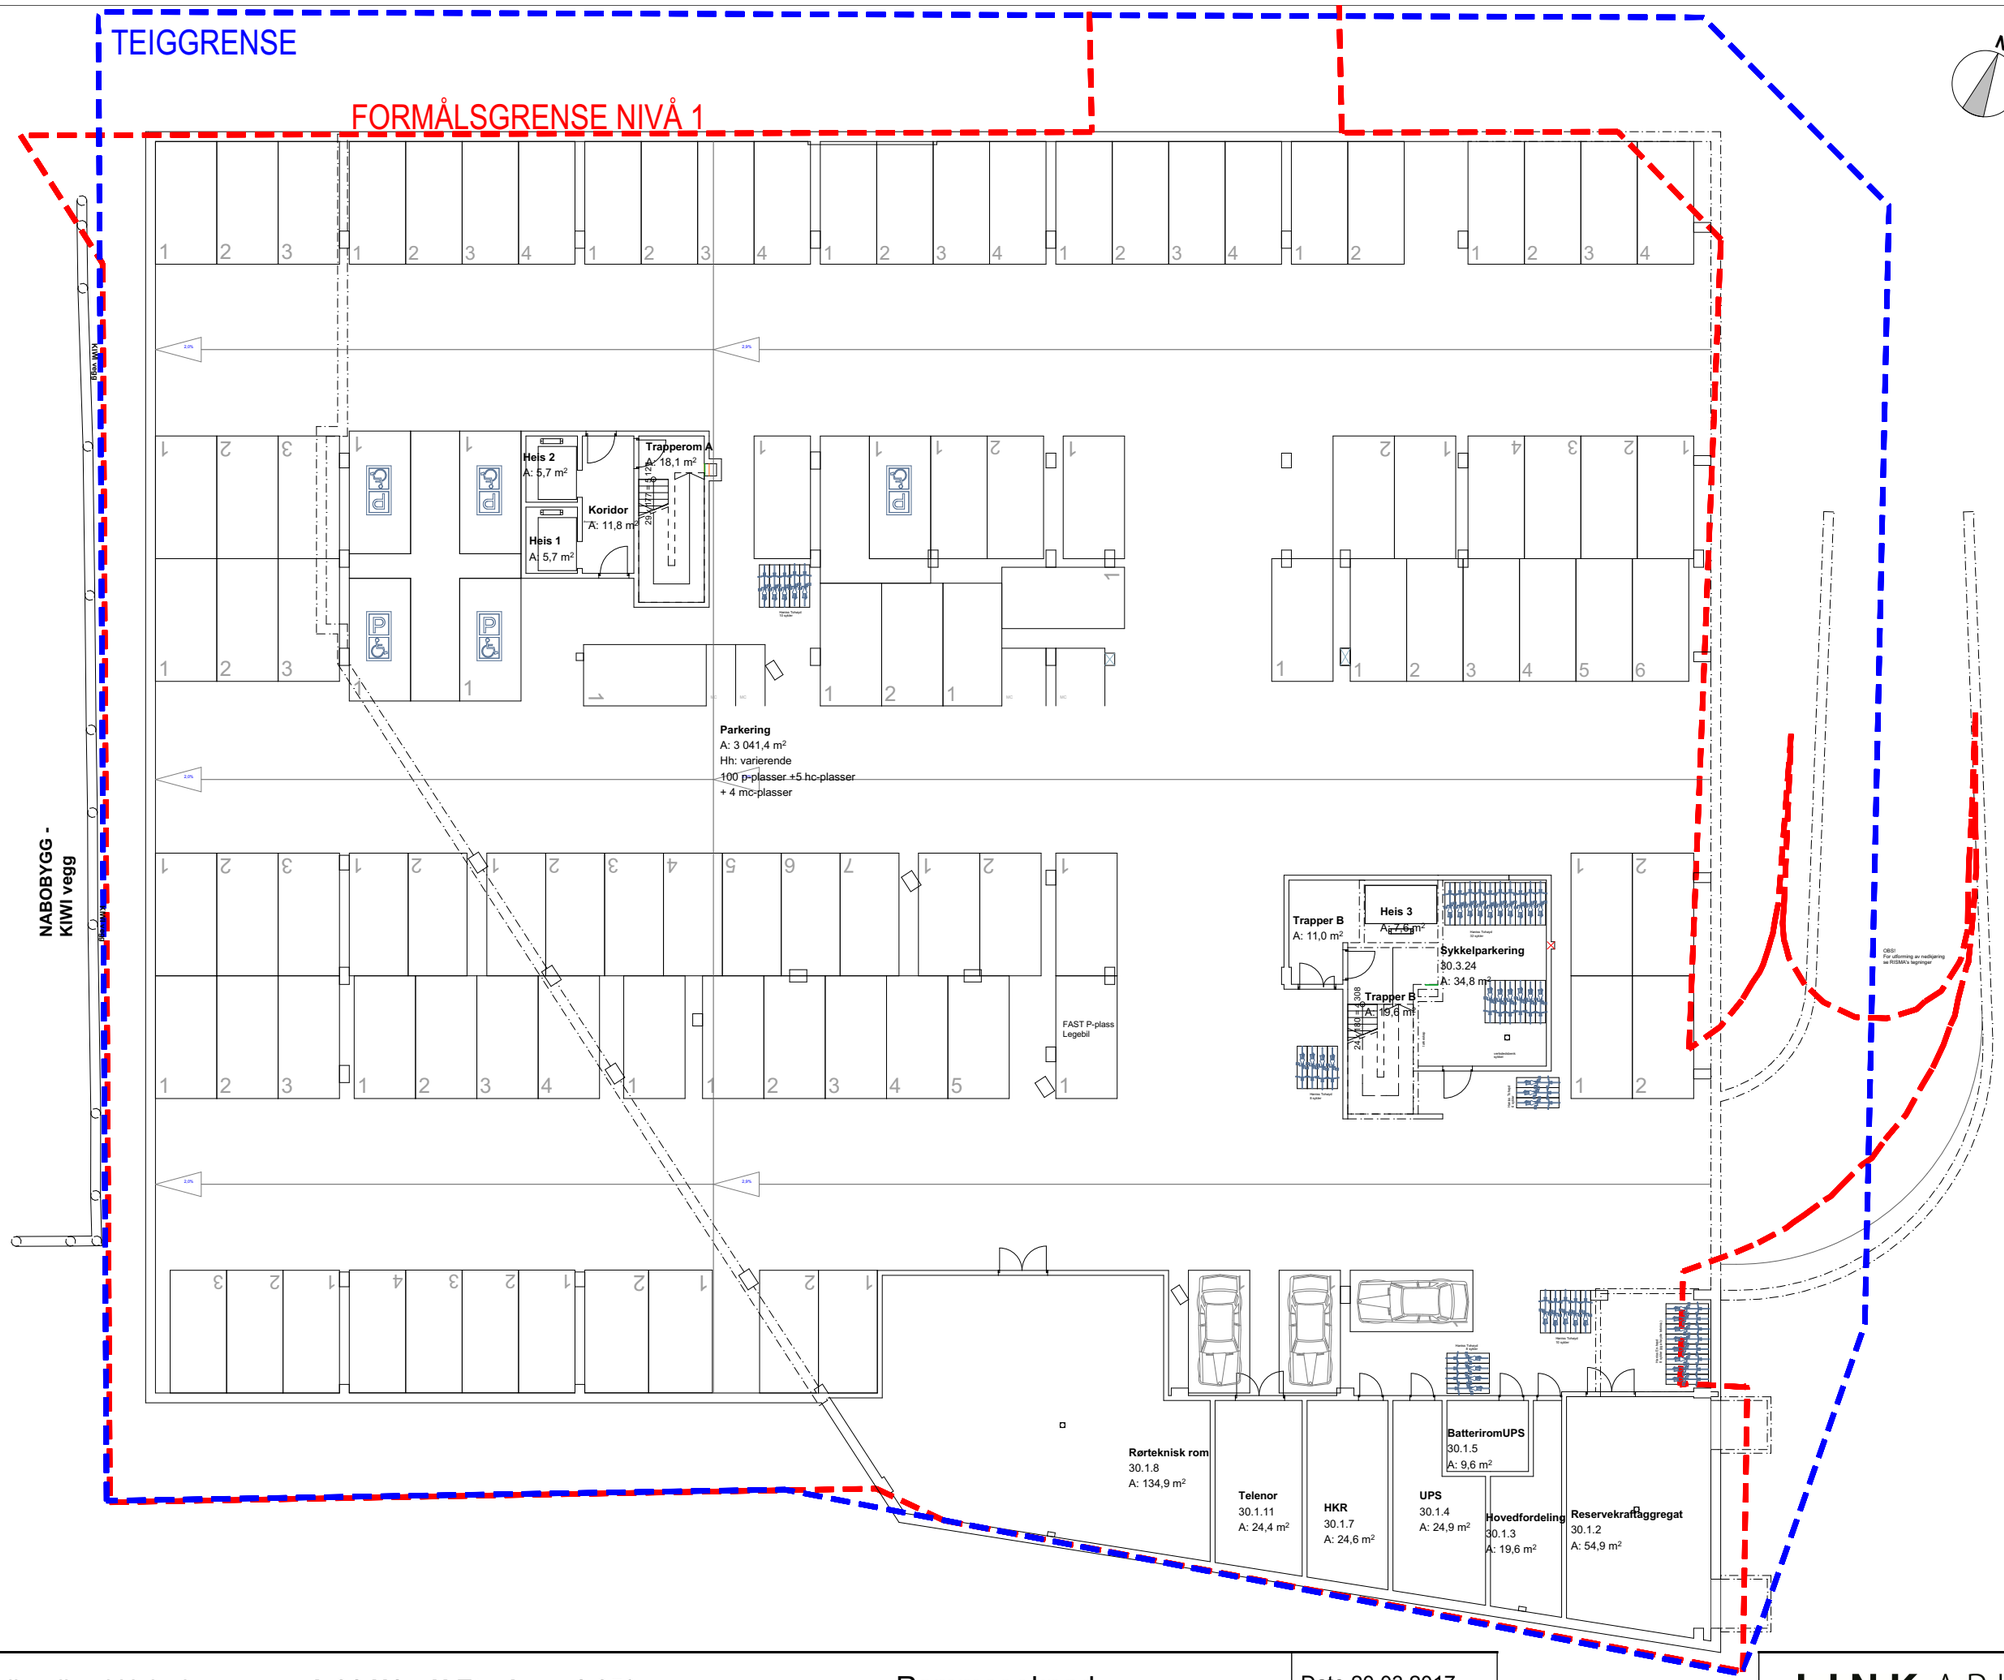

Region Nordhordland Helsehus | **A-21-U1** | **U.Etasje** | **1:250** | Rammesøknad | Dato 20.03.2017

LINK ARKITEKTUR

BIM Server: MM1D-BIM-BERGEN - BIM Server 19/Helse-Omsorg/62035_RNH

Plottet 20.03.2017 av mm01