


Veiløp 5-1

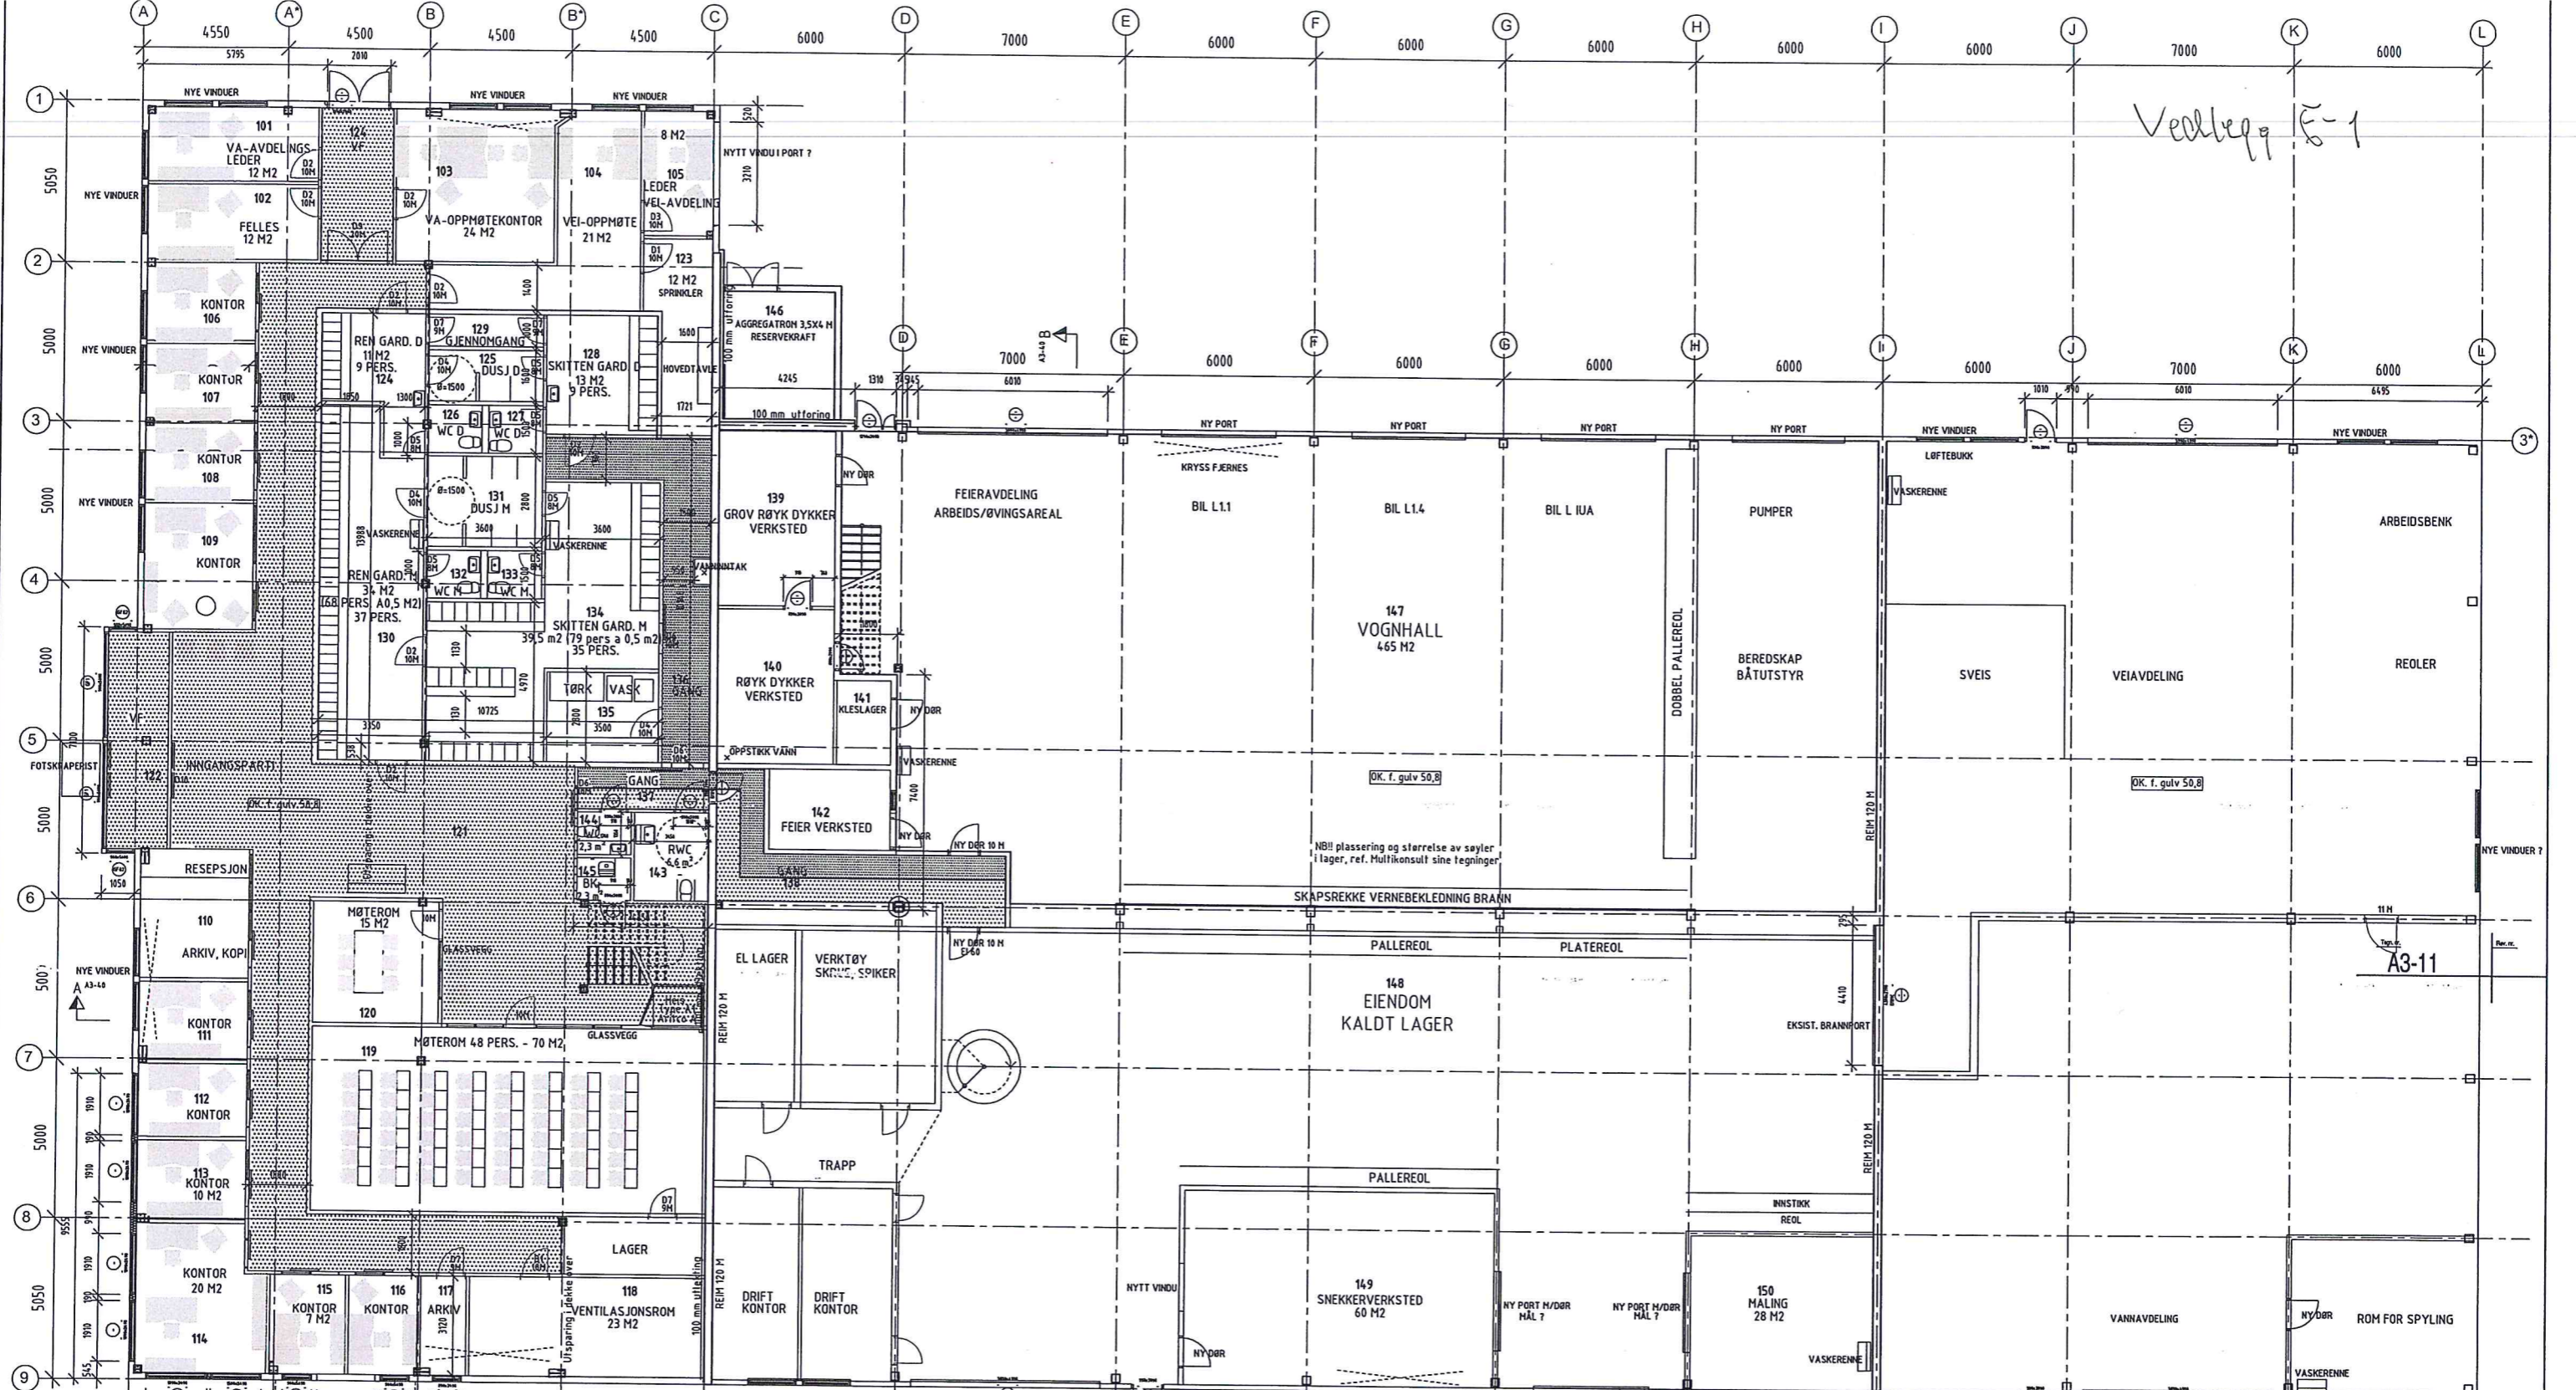

6	Mål garderobedel	02.07.13	aam		
5	Kontor for veiavdelingsleder endret	27.06.13	aam		
4	Plassering av brannvegg mellom vognhall og eiendom endre	13.06.13	aam		
3	Ventiljonsrom, vas/tørkerom, dusjer endret, Arbeidstilsynet	29.05.13	aam		
2	VA/Veikontor endret	29.05.13	aam		
1	Garderobedel endret, div/ revisjoner	24.05.13	aam		

Rev.	Beskrivelse	Endr./liste	Dato	Tegn.	Kontr.	Godkj.
	Lindås kommune			Original format	Fag	BYGG
	Alvertunet			Status		Tilbudstegning
	Ombygging til brann- og driftsstasjon			Målestokk		1:200
	Plan 1. etasje					
MULTICONSULT		Dato	10.04.13	Konstr./Tegnet	aam	Kontrollert
www.multiconsult.no		Oppdragsnr.	611154	Tegningsnr.	ARK-04-100	Godkjent
						Rev. 6

Foreløpig tegning


Alvertunet

Plan 1. etasje

Målestokk	1:100 (A1)	Dato	28.11.06	Tegn. nr.	VSV	Kontr. nr.	SE
Prosjekt	A3-11		Rev. nr.	216		216-A3-11	

arkitektur as
 III/Foks 55 98 70 20
 55 98 70 29
 Moil/Web firmo@se-arkitektur.no
 www.se-arkitektur.no

Besøksdr: Sandbakkedøppen 30
 5224 NESTUN
 Postadr: Postboks 62 Næstun
 5852 BERGEN

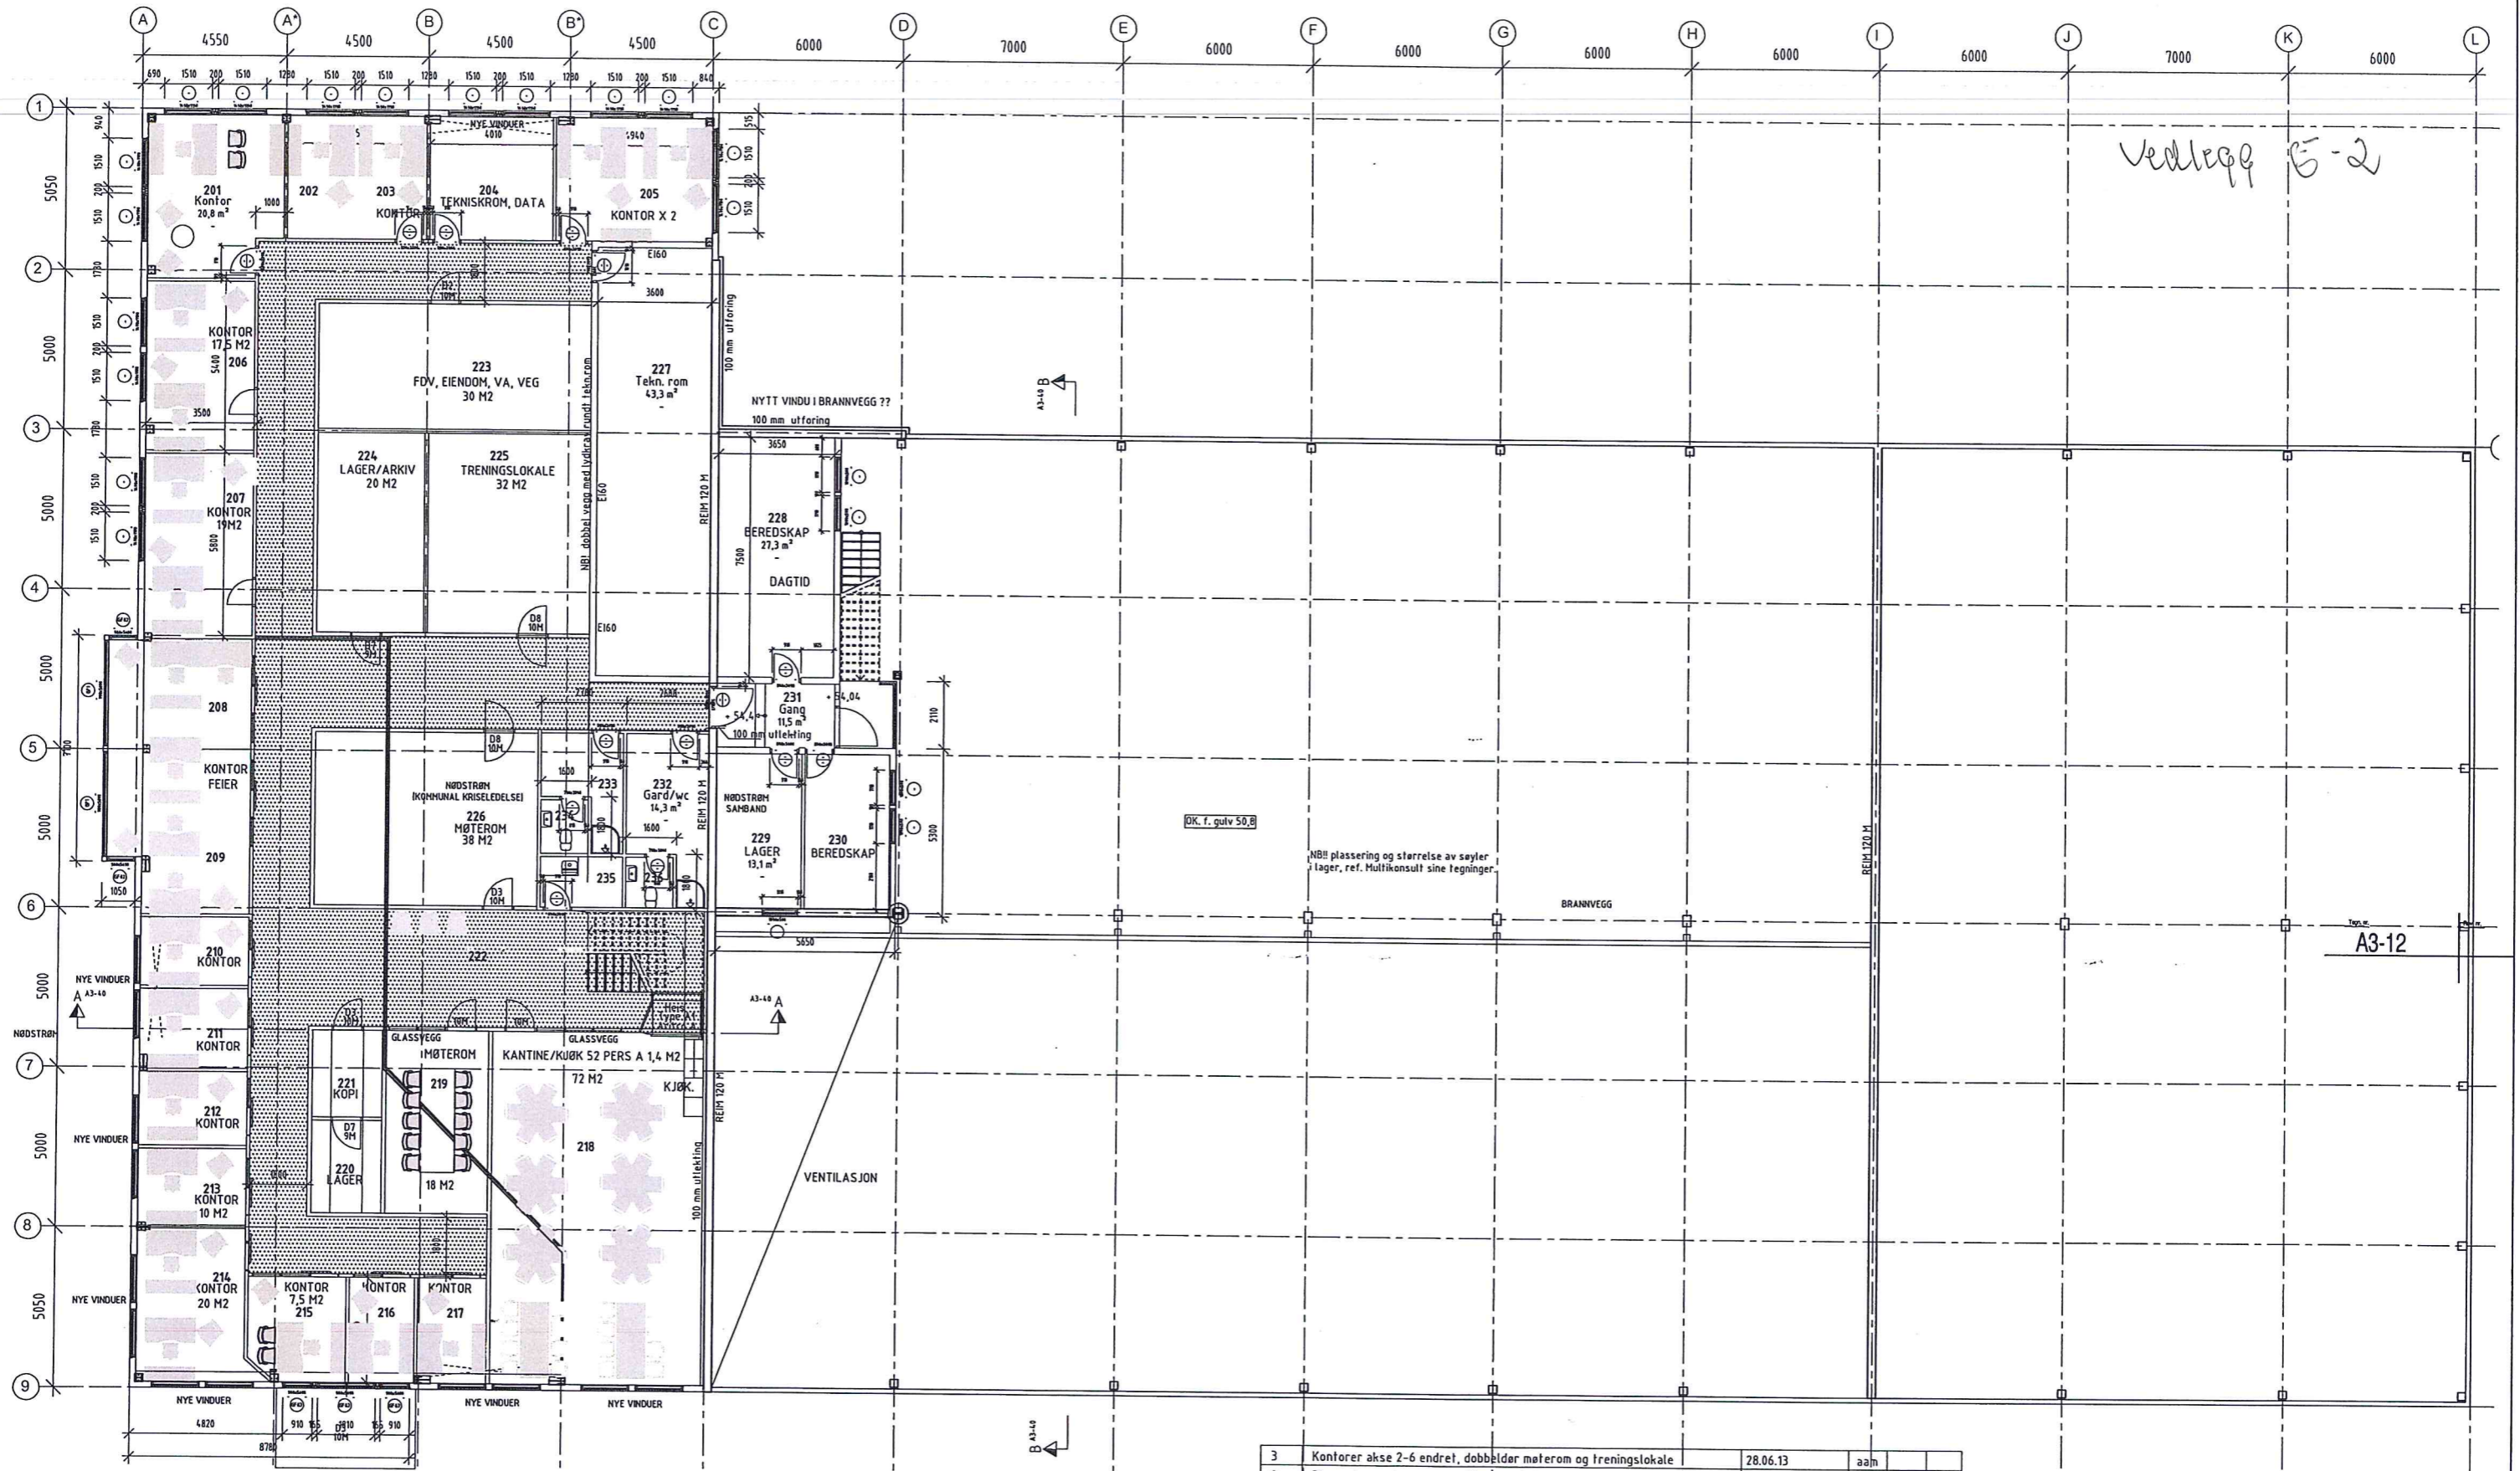

3	Kontorer akse 2-6 endret, dobbeltdør møterom og treningslokale	28.06.13	aah			
2	Plassering av brannvegg mellom vognhall og eiendom endret	13.06.13	aah			
1	Diverse revisjoner, Arbeidstilsynet	24.05.13	aam			
Rev.	Beskrivelse	Endr./liste	Dato	Tegn.	Kontr.	Godkj.
Lindås kommune Alvertunet			Original format A3	Fag	BYGG	
Ombygging til brann- og driftsstasjon Plan 2. etasje			Status Tilbudstegning			
			Målestokk 1:200			
MULTICONSULT www.multiconsult.no		Dato 10.04.13 Oppdragsnr. 611154	Konstr./Tegnet aam Tegningsnr. ARK-04-101	Kontrollert	Godkjent	
				Rev. 3		

Foreløpig tegning
Alvertunet
Plan 2. etasje

216

A3-12

1:100 (A1) 28.11.06

Til/Faks 55 98 70 20
55 98 70 29
Mail/Web firma@se-arkitektur.no
www.se-arkitektur.no

Postadr: Postboks 62 Nesttun
5857 BERGEN