



Fasade mot nord

Kote ca. + 49,6 moh

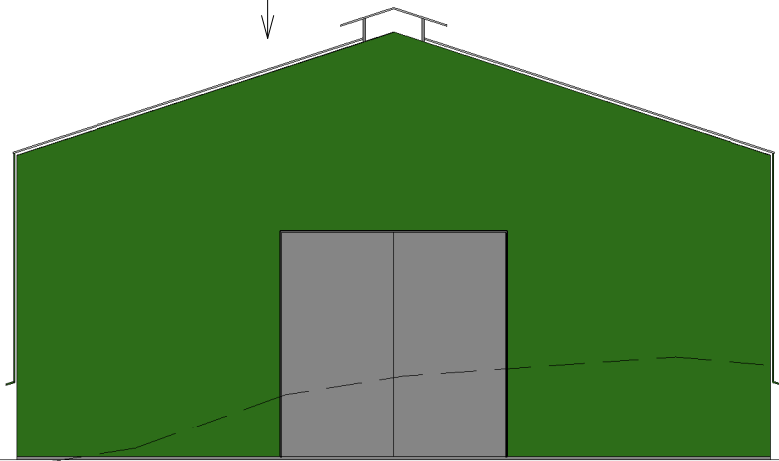


Fasade mot vest

Kote ca. + 44,0 moh

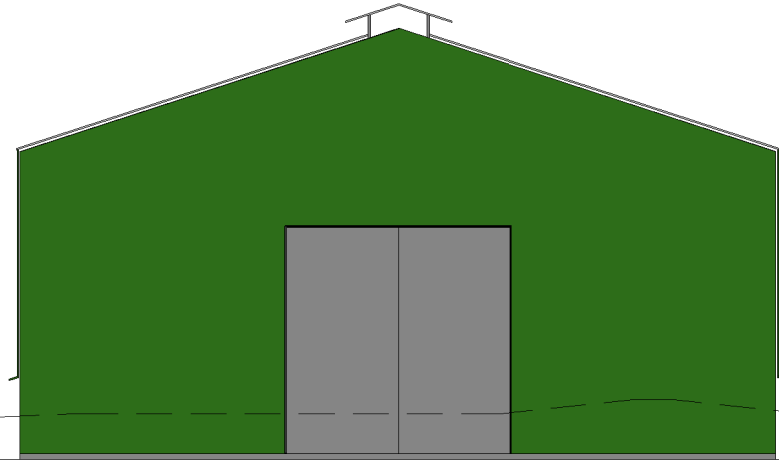

Fasade mot øst

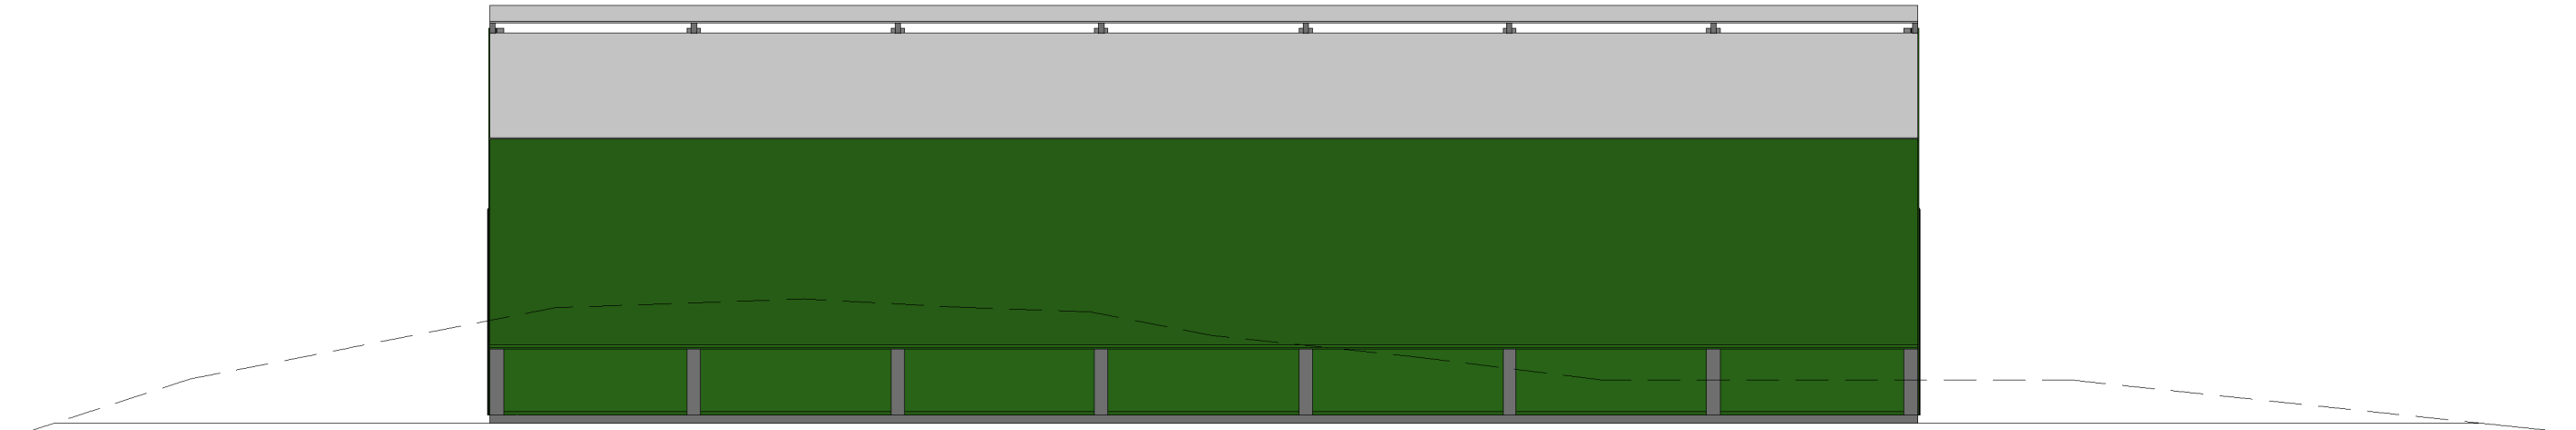

Fasade mot sør

DRIFTSBYGNING	Fasader	Mål 1 : 100 / A3
		Tegn.nr A320
G.nr. 93 B.nr.1 - Hettehovda Lindås kommune P.nr. 1620	SØKNAD Anders Konglevoll Konglevoll 19, 5956 Hundvin	Rev A
		Dato 24.10.2016
Arkitekt Mette Kyed Thorson	Sivilarkitekt MNAL Medlem av Arkitektbedriftene Kvalen 16, N-5955 Lindås Tlf +47 901 48 834 mktho@online.no	Org.nr 987 788 682